
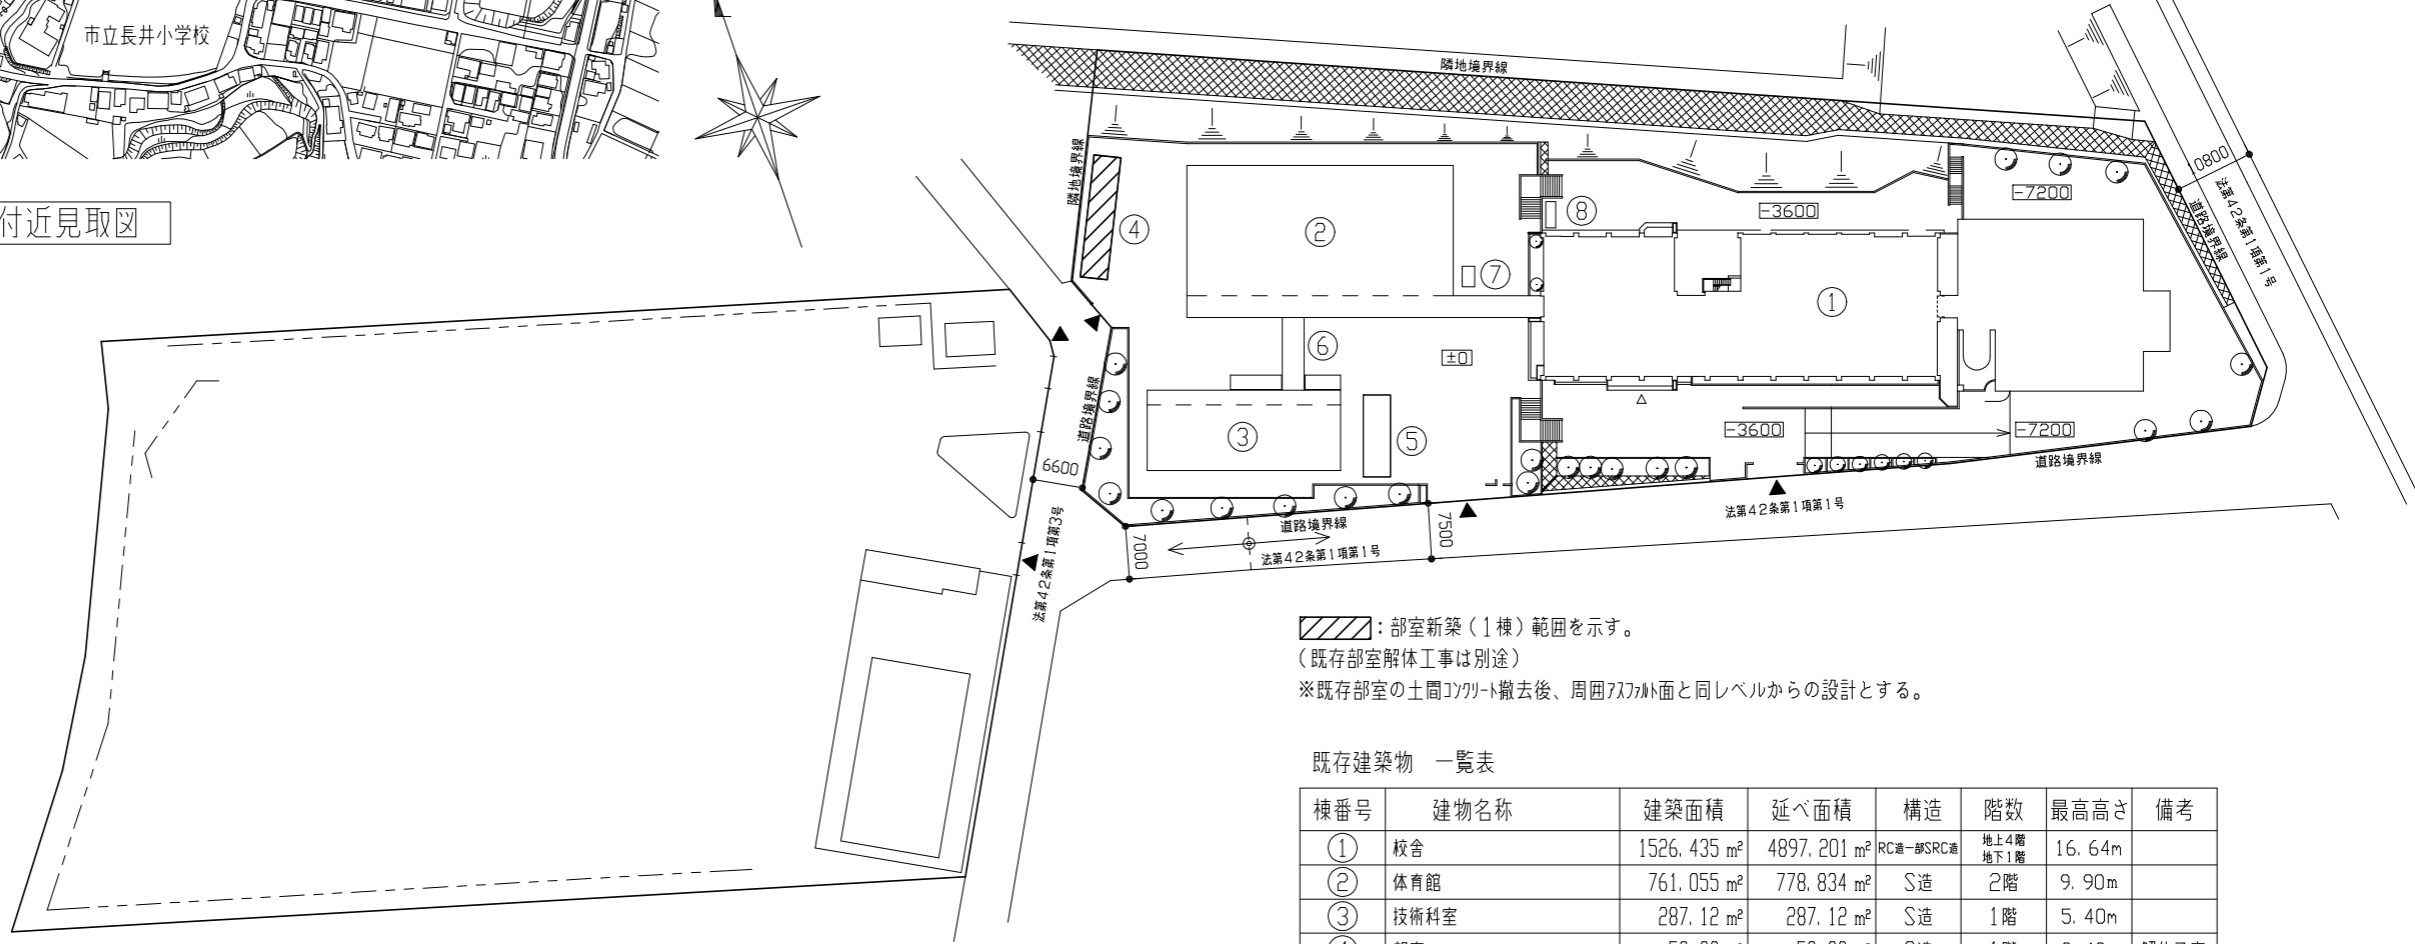


付近見取図

工事場所：横須賀市長井5丁目12番1号
市立長井中学校

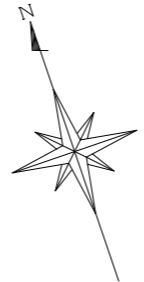

配置図 1/1000

///: 部室新築(1棟)範囲を示す。
(既存部室解体工事は別途)
※既存部室の土間コンクリート撤去後、周囲アスファルト面と同レベルからの設計とする。

既存建築物 一覧表

棟番号	建物名称	建築面積	延べ面積	構造	階数	最高高さ	備考
①	校舎	1526.435 m ²	4897.201 m ²	RC造一部SRC造	地上4階 地下1階	16.64m	
②	体育館	761.055 m ²	778.834 m ²	S造	2階	9.90m	
③	技術科室	287.12 m ²	287.12 m ²	S造	1階	5.40m	
④	部室	58.32 m ²	58.32 m ²	S造	1階	3.43m	解体予定
⑤	部室	38.88 m ²	38.88 m ²	S造	1階	3.63m	解体予定
⑥	渡り廊下	18.70 m ²	18.70 m ²	S造	1階	4.36m	
⑦	灯油庫	4.22 m ²	4.22 m ²	CB造	1階	2.75m	
⑧	倉庫	3.81 m ²	3.81 m ²	CB造	1階	2.75m	

工事名	市立長井中学校部室新築工事設計業務委託			設計者資格氏名	級建築士登録第 号		課長	主査等	担当者	横須賀市 都市部 公共建築課
図面名称	付近見取図、配置図、既存建物一覧表	図番	1/1	縮尺	1/1000	作図	令和4年6月 日			