




横須賀市久里浜6丁目642番6 (久里浜公園内)

案内図

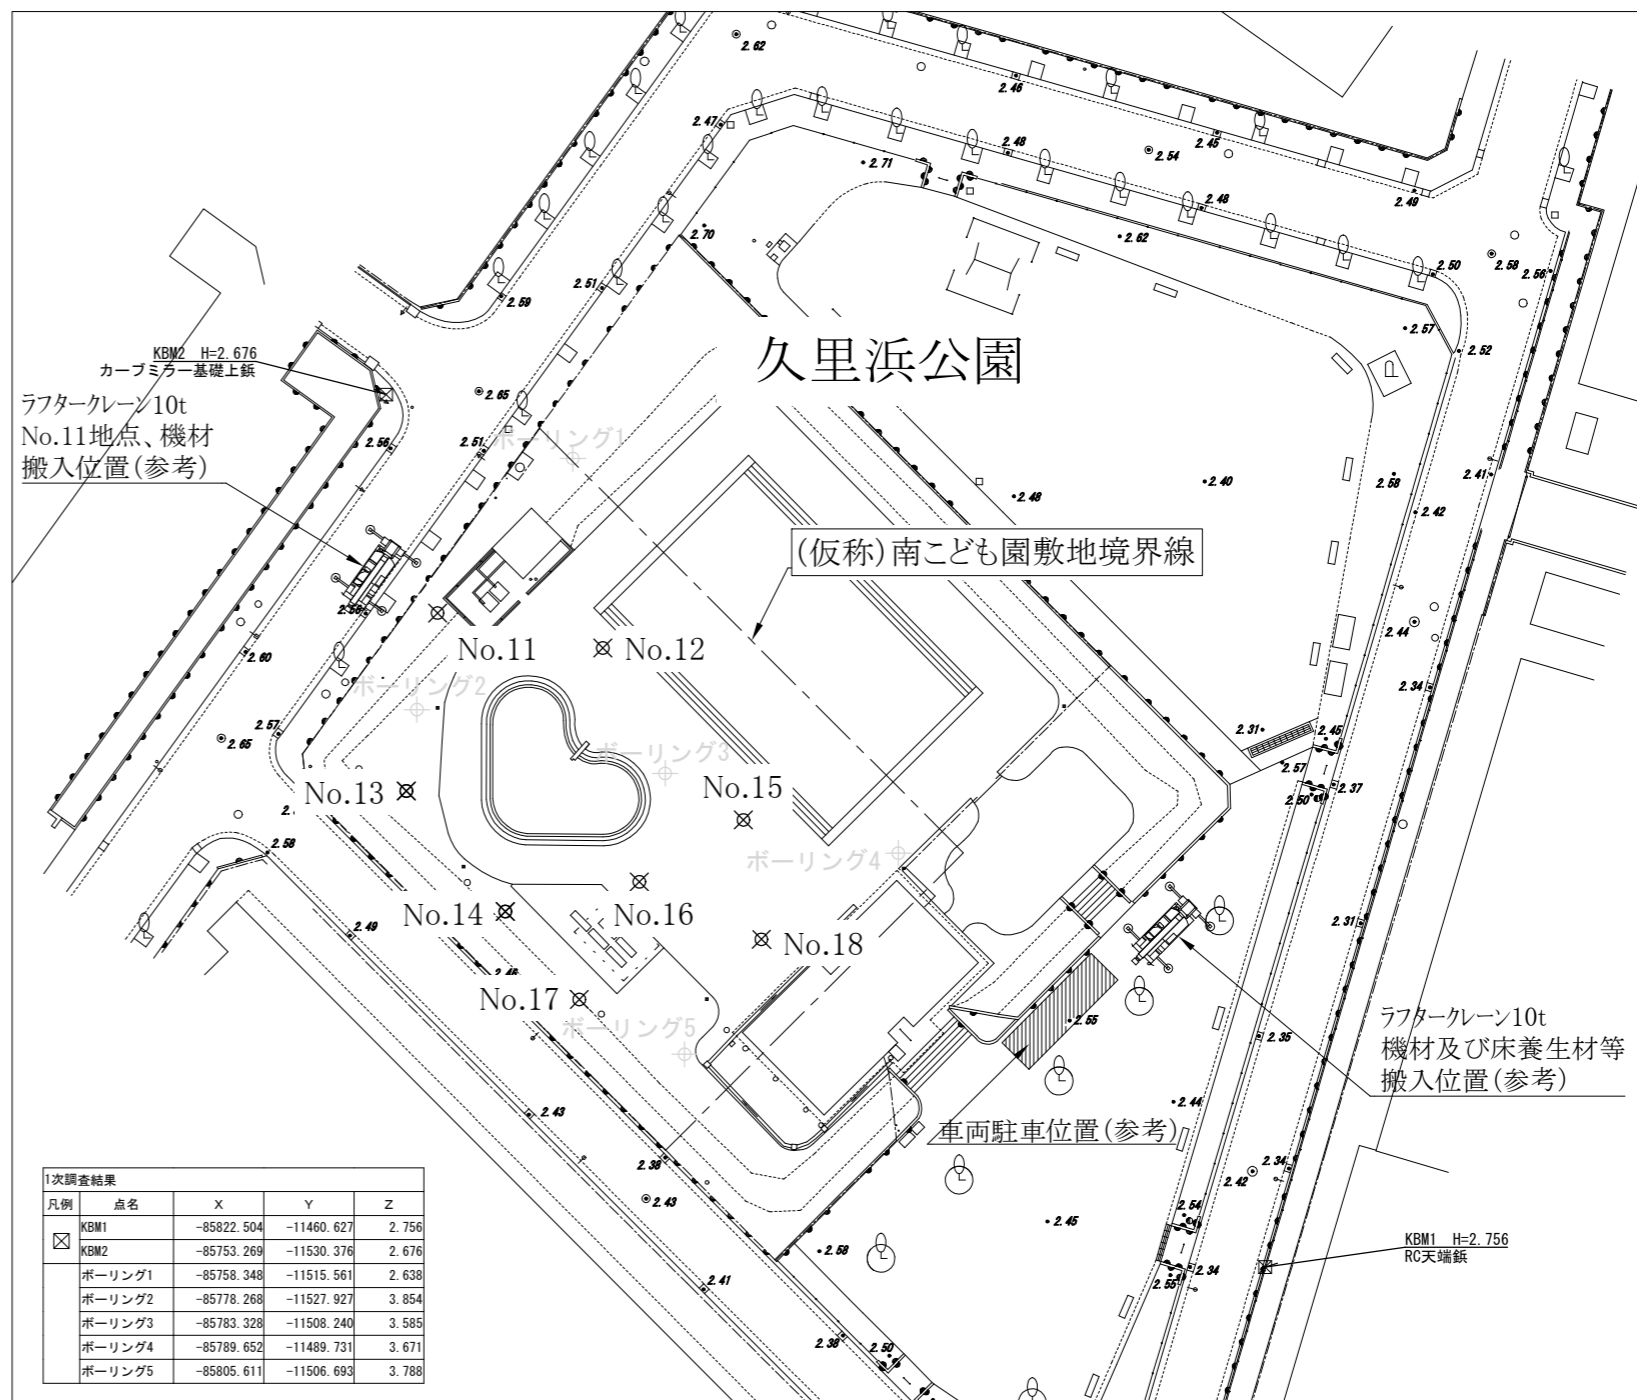

1次調査結果				
凡例	点名	X	Y	Z
☒	KBM1	-85822.504	-11460.627	2.756
	KBM2	-85753.269	-11530.376	2.676
	ボーリング1	-85758.348	-11515.561	2.638
	ボーリング2	-85778.268	-11527.927	3.854
	ボーリング3	-85783.328	-11508.240	3.585
	ボーリング4	-85789.652	-11489.731	3.671
	ボーリング5	-85805.611	-11506.693	3.788

⊕ ボーリング調査実施済み (1次調査)

☒ ボーリング箇所 (2次調査)

配置図 1/600

工事名	(仮称)南こども園建設予定地地質調査業務委託			設計者資格氏名	級建築士登録第 号			課長	主査等	担当者	横須賀市 都市部 公共建築課
図面名称	案内図、配置図、仮設参考図	図番	1/1	縮尺	1/600 (A3)	作図	令和4年10月 日				