



案内図


地質調査業務委託

地質調査内容：スウェーデン式サウンディング試験

調査か所数：4か所

調査数量：1か所10m×4か所 計40m

その他：調査No. 4はプール底版（RC造 500mm×500mm t=200mm程度）を撤去し、調査後モルタル埋めにて復旧する事

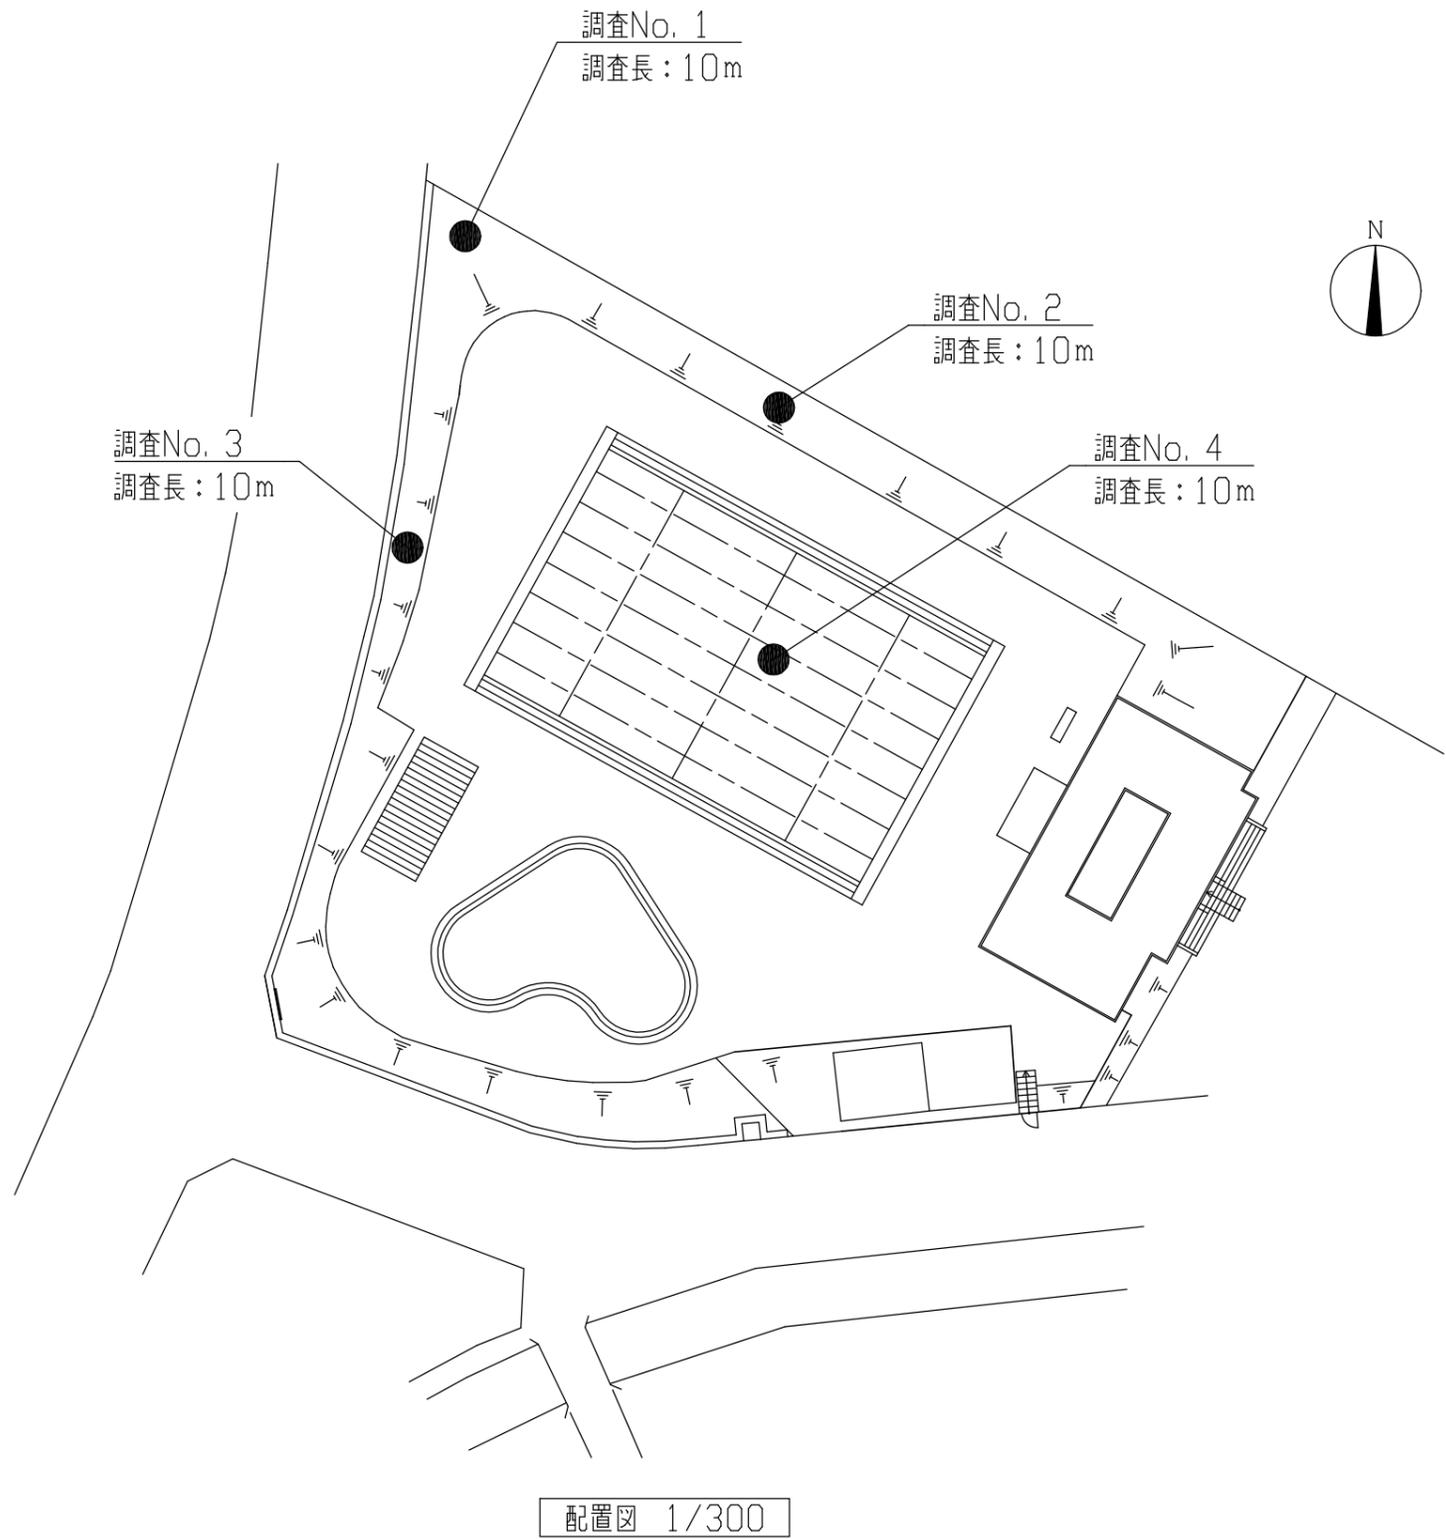

配置図 1/300

工事名	田浦保育園移転予定地地質調査業務委託			設計者資格 氏名	級建築士登録第 号			課長	主査等	担当者	横須賀市 都市部 建築計画課
図面名称	案内図、配置図	図番	1/1	縮尺	1/300 (A2)	作図	令和5年6月 日				