


案内図 縮尺:NO SCALE



# 平作地区ほか樋門更新検討及び実施設計業務委託

縮尺:NO SCALE

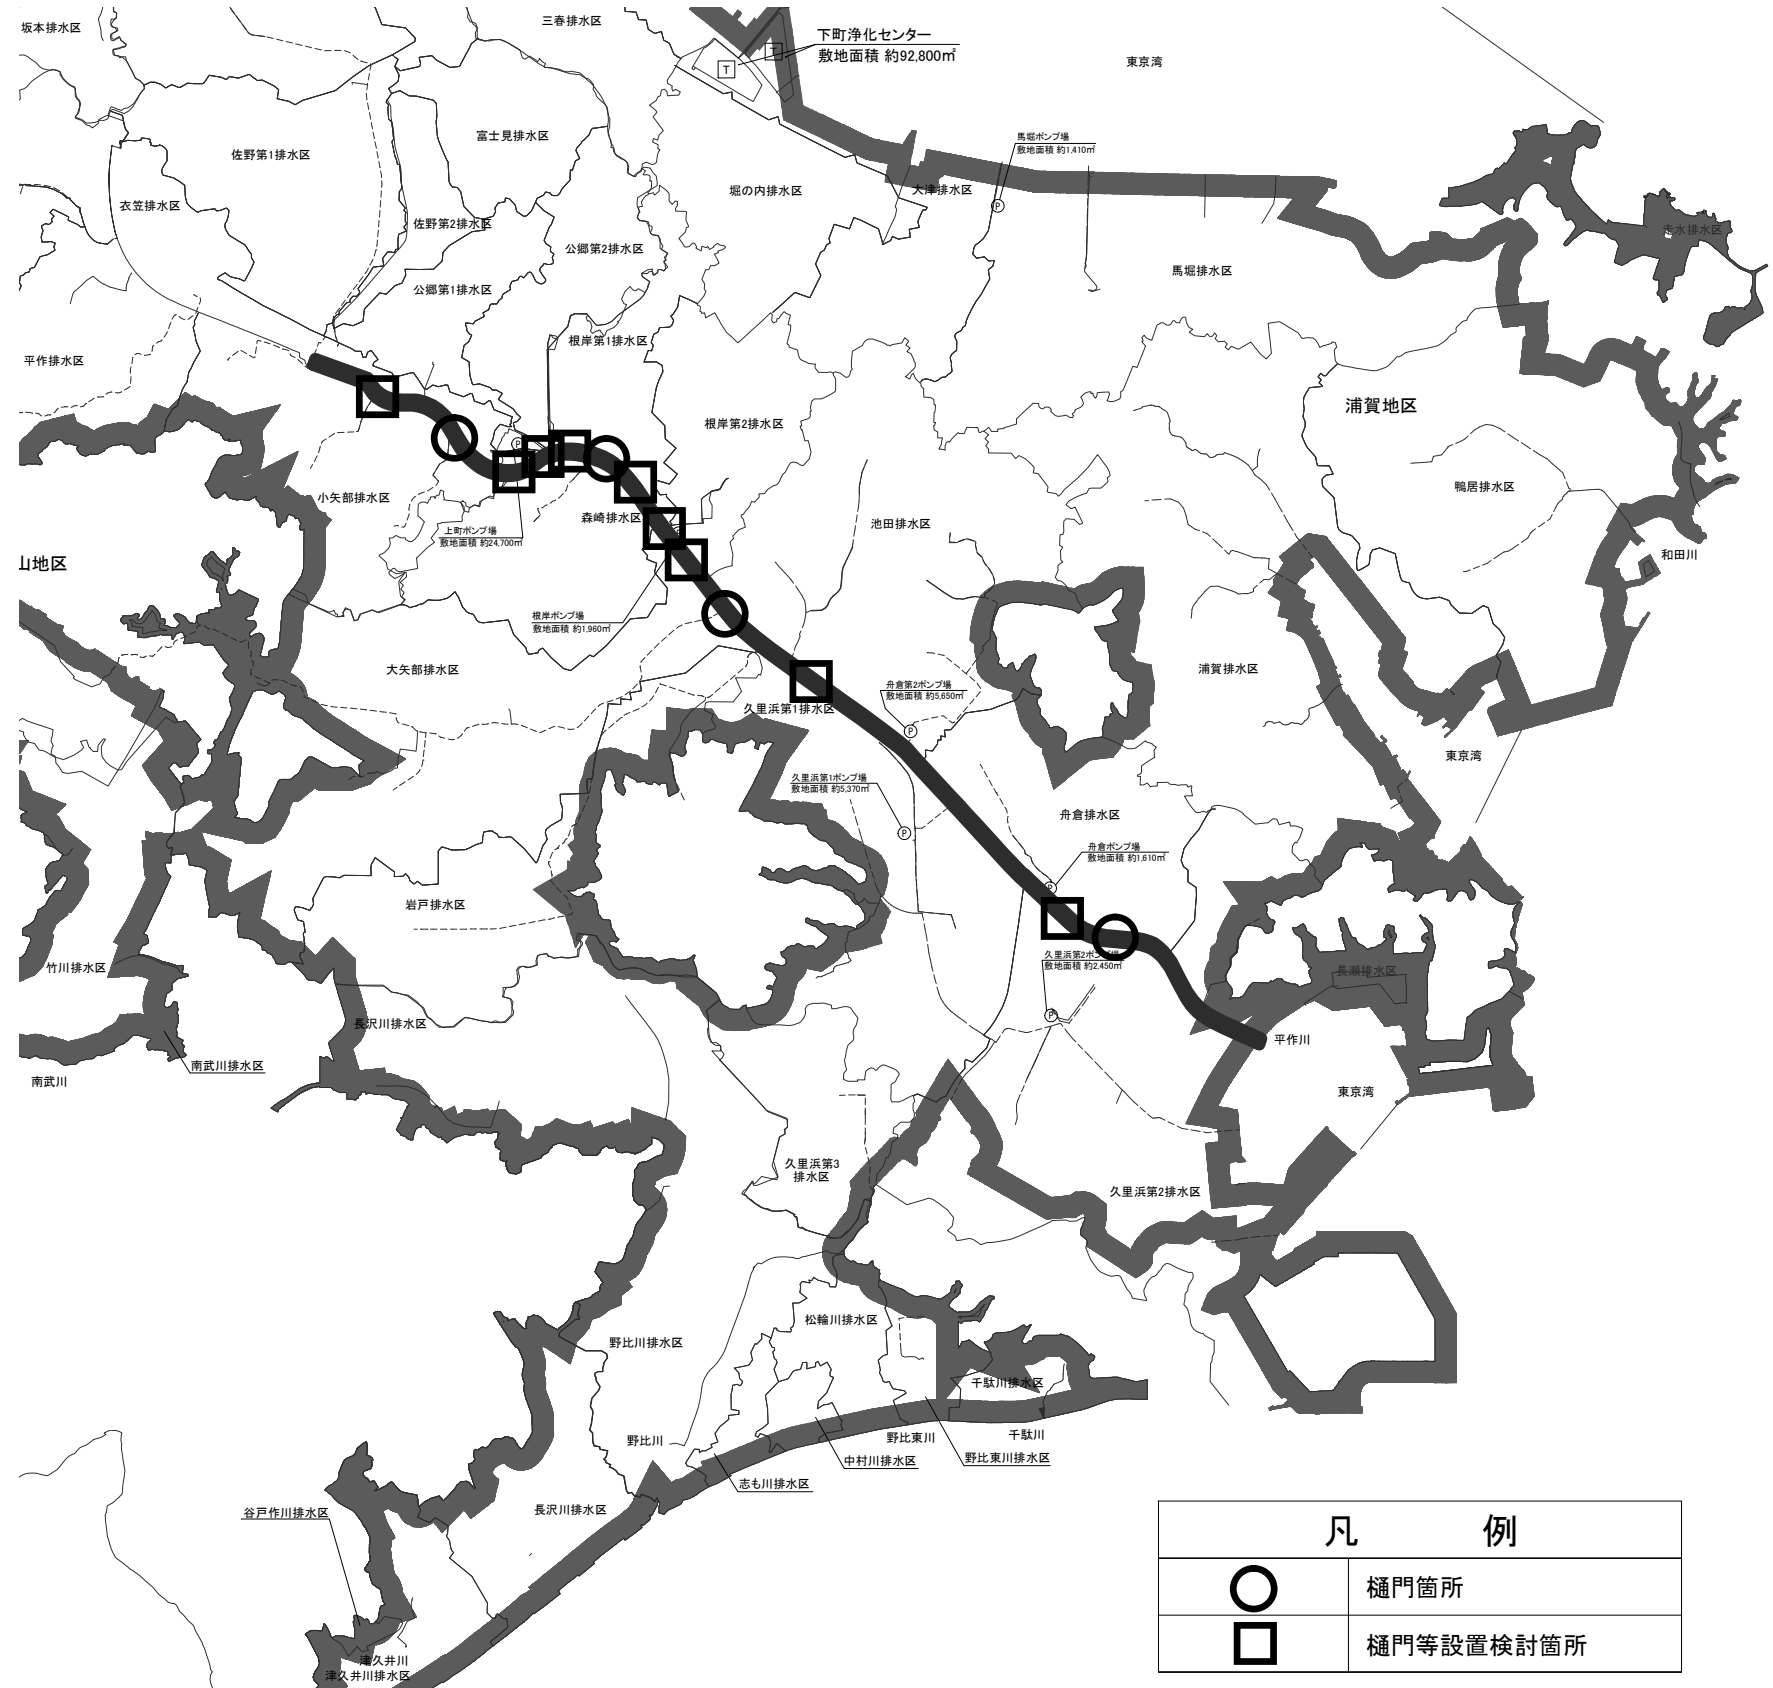

## 施行場所

横須賀市小矢部1丁目5番地先から  
久里浜5丁目4番地先まで

## 業務内容

(単独)

樋門改修検討 4箇所  
樋門設置検討 9箇所

## 凡 例

○	樋門箇所
□	樋門等設置検討箇所