


設計図	1/1枚
工事名	森崎地区配水管布設工事 (H30の1)
工事場所	横須賀市森崎4丁目8番先から9番先まで
図面名称	平面図、配管図、断面図
図面番号	衣笠25 C-1 大矢部04 A-3.4 大矢部05 A-1
施工業者	

平成30年(2018年)4月				
課長	係長等	設計	監督	検査員
横須賀市上下水道局技術部水道管路課				
総務課			私道無	

ブロック番号 4304
原図用紙サイズA1


工事概要	
配水管布設工事	φ50 PEP L=432m
撤去管	φ50 VP L=464m

平面図 S=1/500



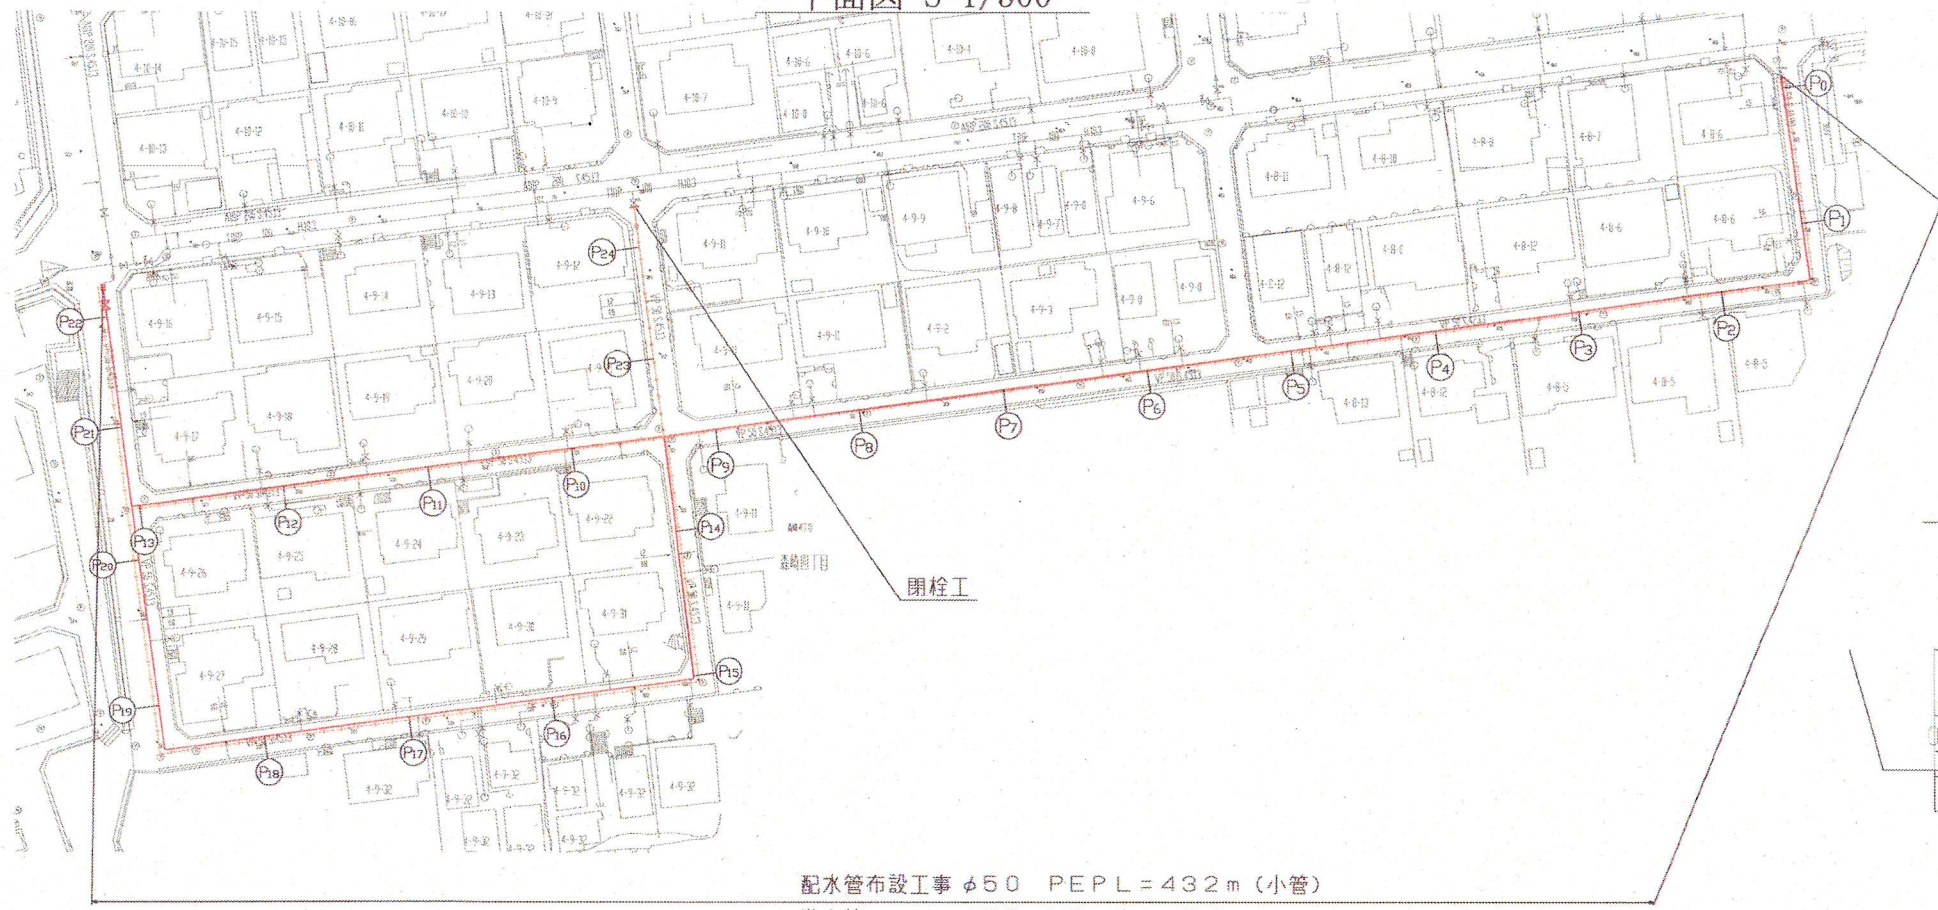


配水管布設工事 φ50 PEP L=432m (小管)
撤去管 φ50 VP L=464m
仮設管布設撤去 φ50 L=384m

配管図

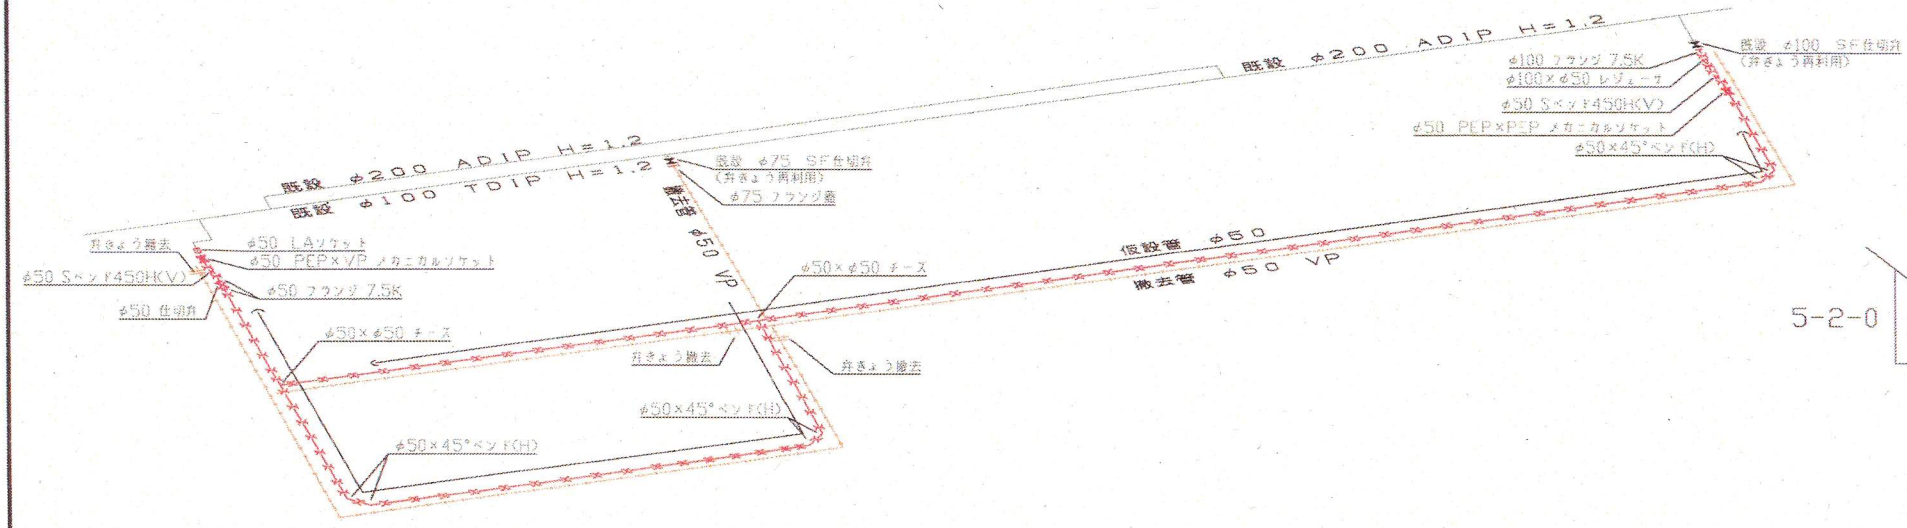

断面図 S=1/50

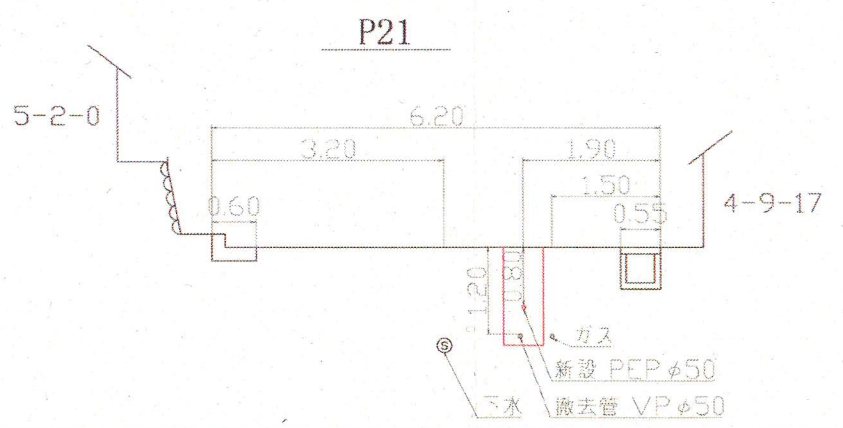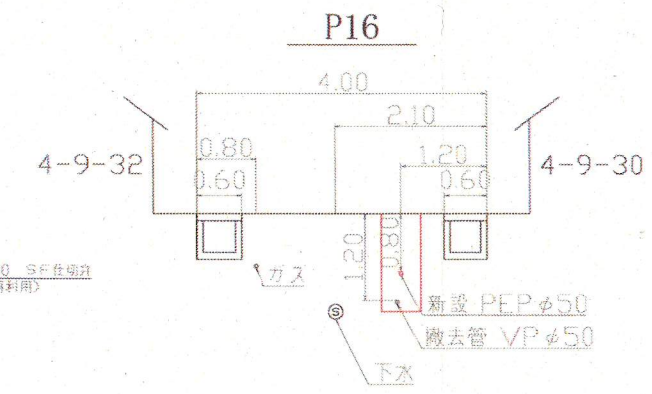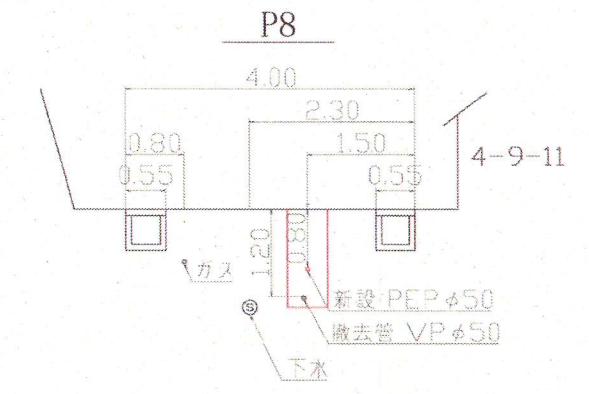

工事区間別内訳明細表

土盛り	掘削方法(参考)	昼夜	埋戻し材料	先行路盤	路盤材料	仮復旧舗装	既設路盤	既設舗装	本復旧	試掘
0.8m	バックホウ0.1m	昼	改良土	有	RC-40=25cm	再生AS密粒=5cm	RC-40=20cm	AS=5cm	AS密粒=5cm	11m