


平面図 S=1/250

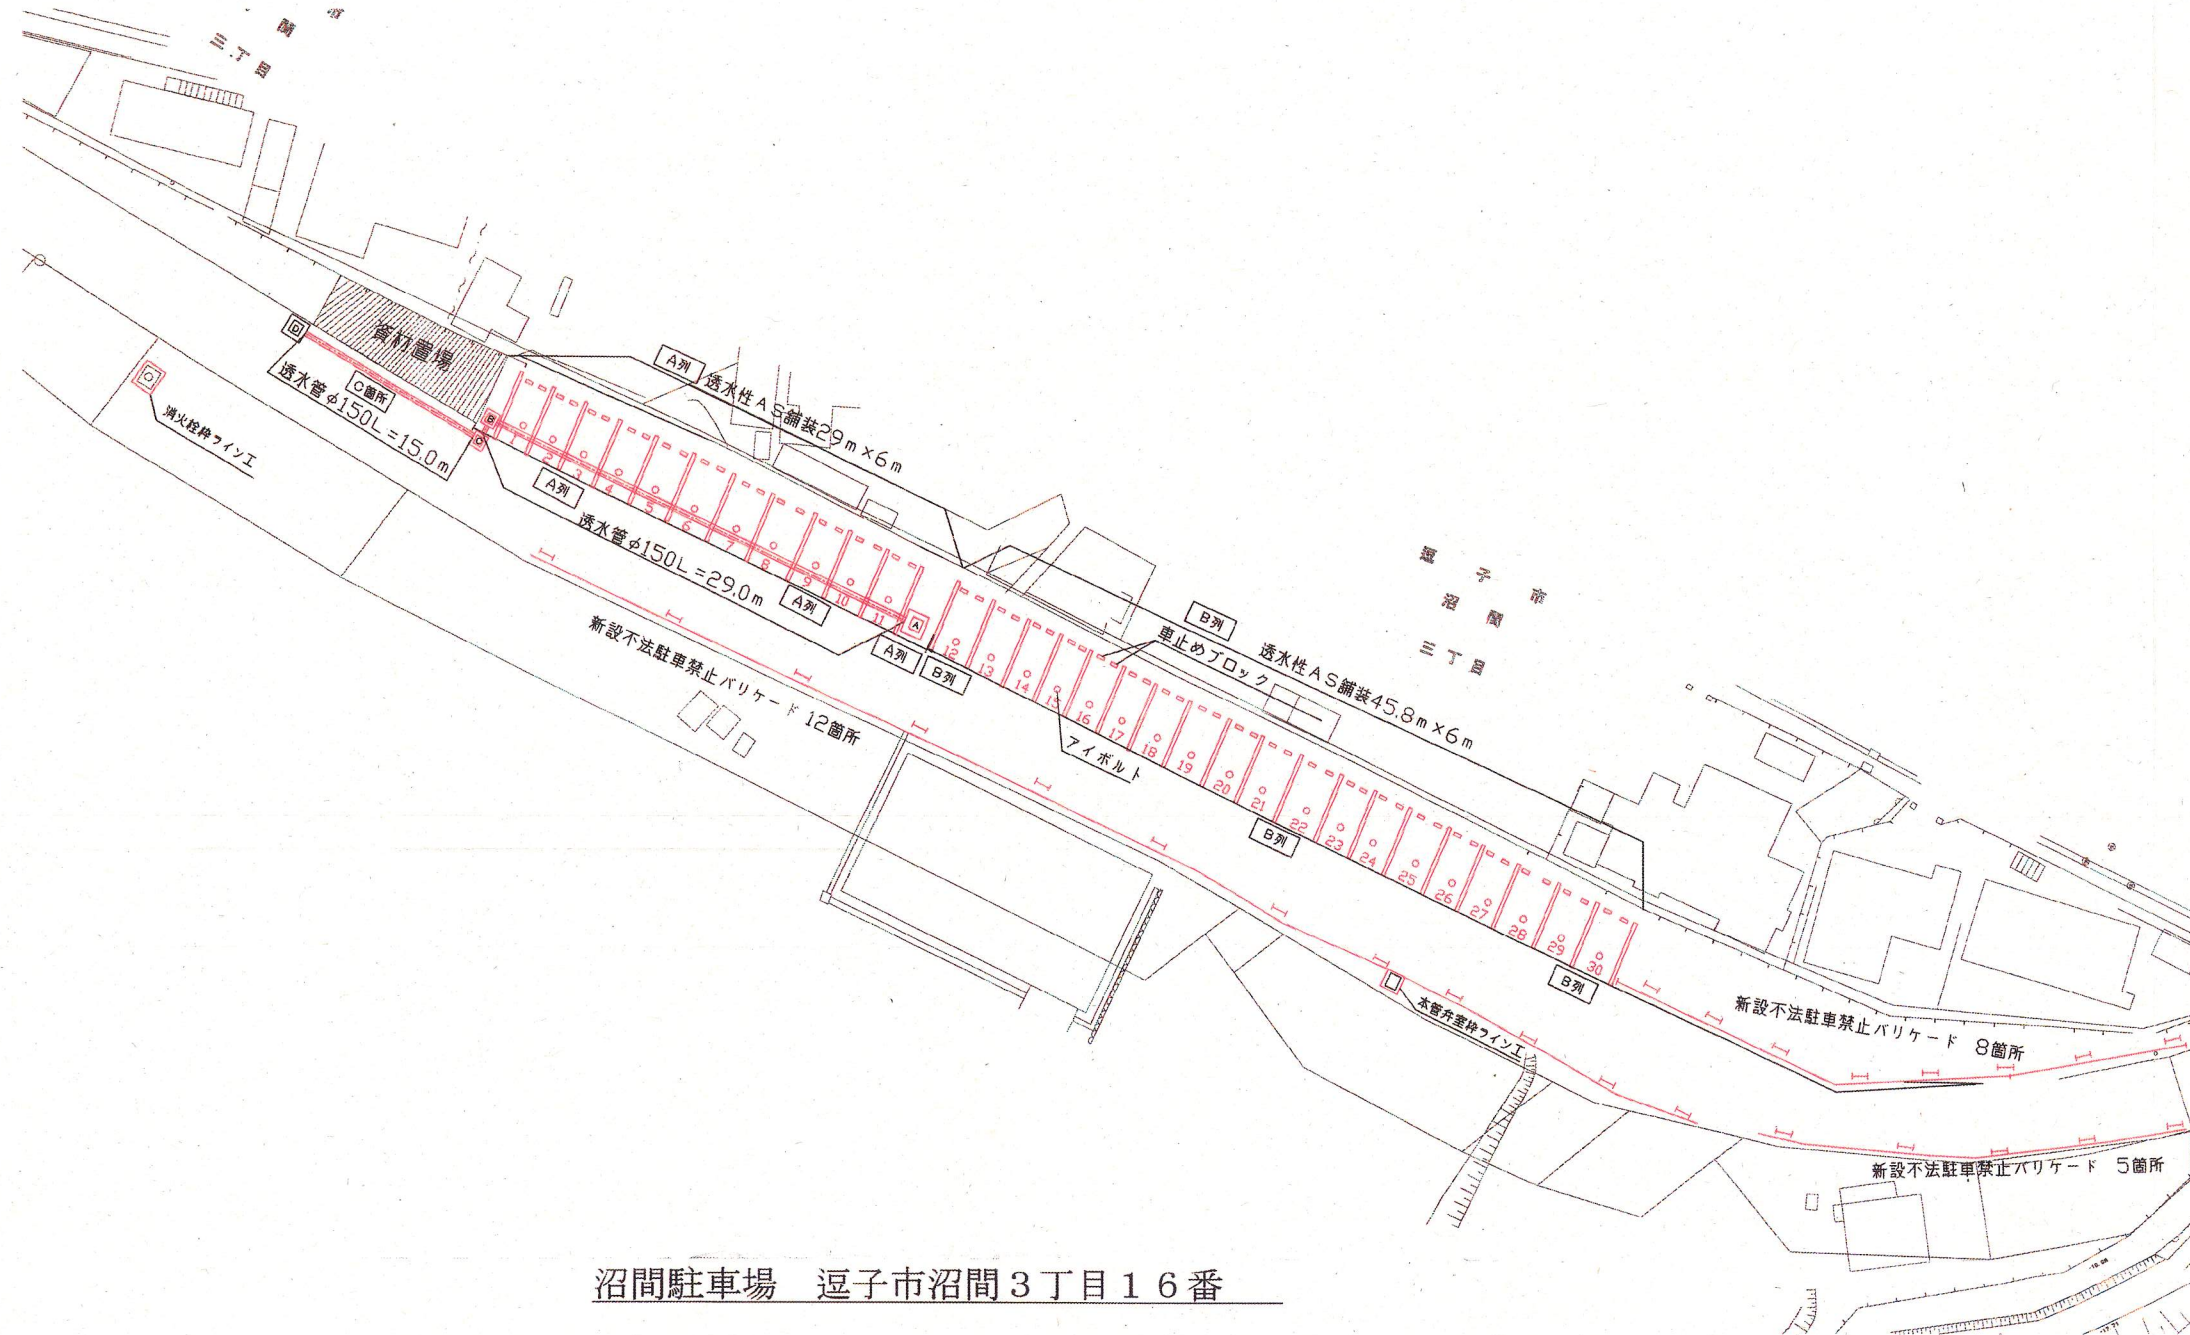

沼間駐車場 逗子市沼間3丁目16番


設計図	1/1枚			
工事名	沼間3丁目駐車場舗装工事			
工事場所	逗子市沼間3丁目16番			
図面名称	平面図、断面図			
図面番号				
施工業者				
平成30年(2018年)04月				
課長	係長等	設計	監督	検査員
横須賀市上下水道局技術部				
総務課			私道 無	
原図用紙サイズA1				
工事概要				
A 舗装工事 透水性AS舗装				
t=5cm 454㎡				

数量集計表


	舗装面積	区画線設置延長	車止めブロック
A列	29.0×6.0=174㎡	12×5.0m=60m	11
B列	45.8×6.0=274.8㎡	20×5.0m=100m	19
C箇所	15.0×0.5=7.5㎡	—	—
控除	新設柵2箇所・既設消火栓1基(2.25㎡)	—	—
他	—	消火栓・本管弁室ライン 13.4m	—
計	454㎡	174m	30箇所(2個/箇所)

設計図 2/2枚				
工事名 沼間3丁目駐車場舗装工事				
工事場所 逗子市沼間3丁目16番				
図面名称 平面図、断面図				
図面番号				
施工業者				
平成30年(2018年)04月				
課長	係長等	設計	監督	検査員
横須賀市上下水道局技術部				
総務課			私道 無	
原図用紙サイズA1				


断面図 S=1/50

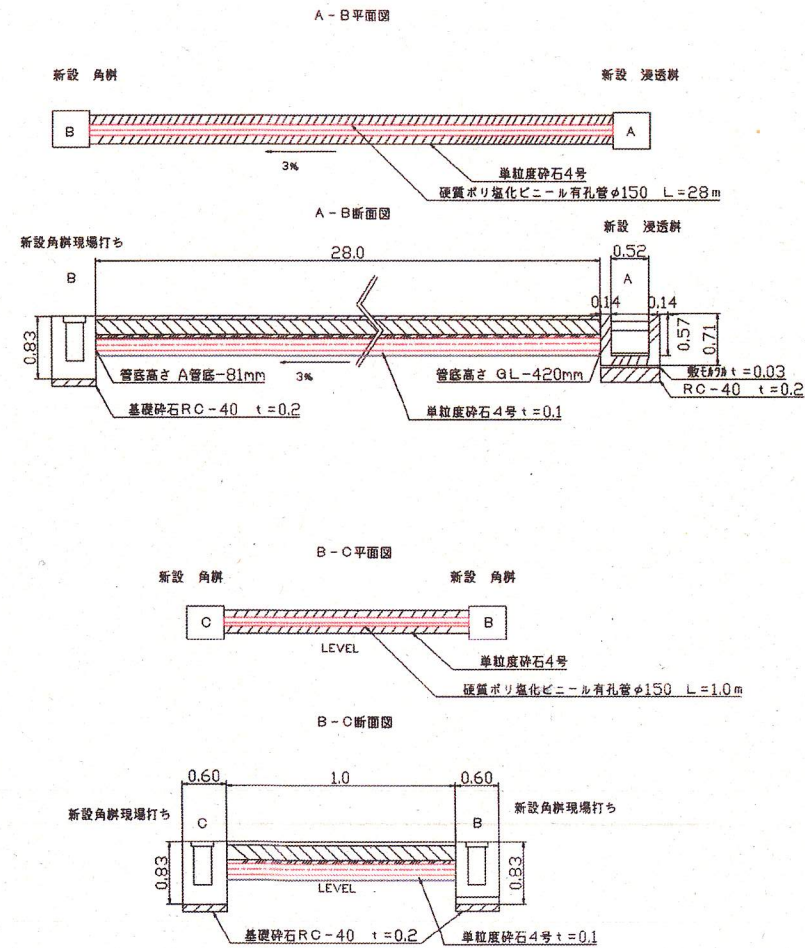

駐車場平面図

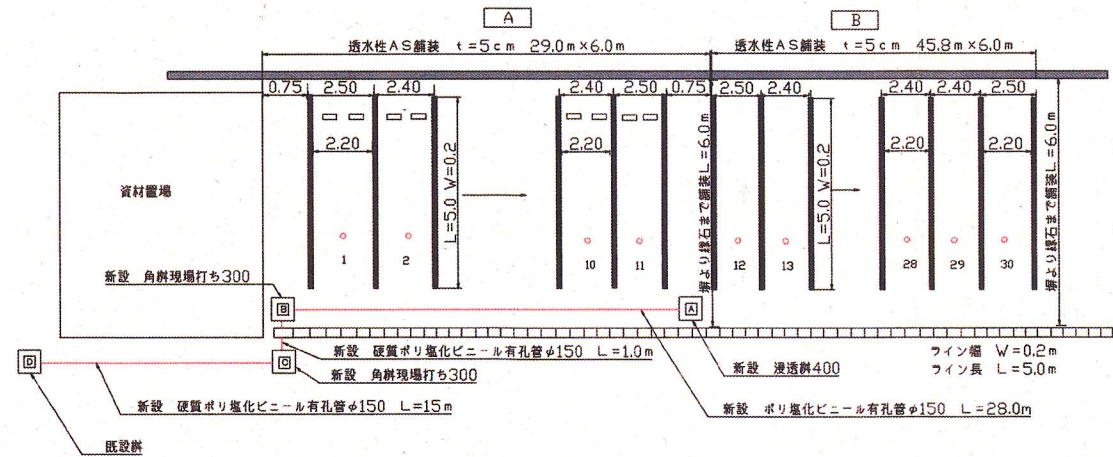

透水管布設断面図 S=1/25

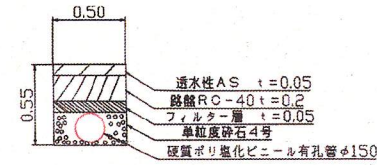

舗装構成 S=1/25

