


平面図 S=1/250

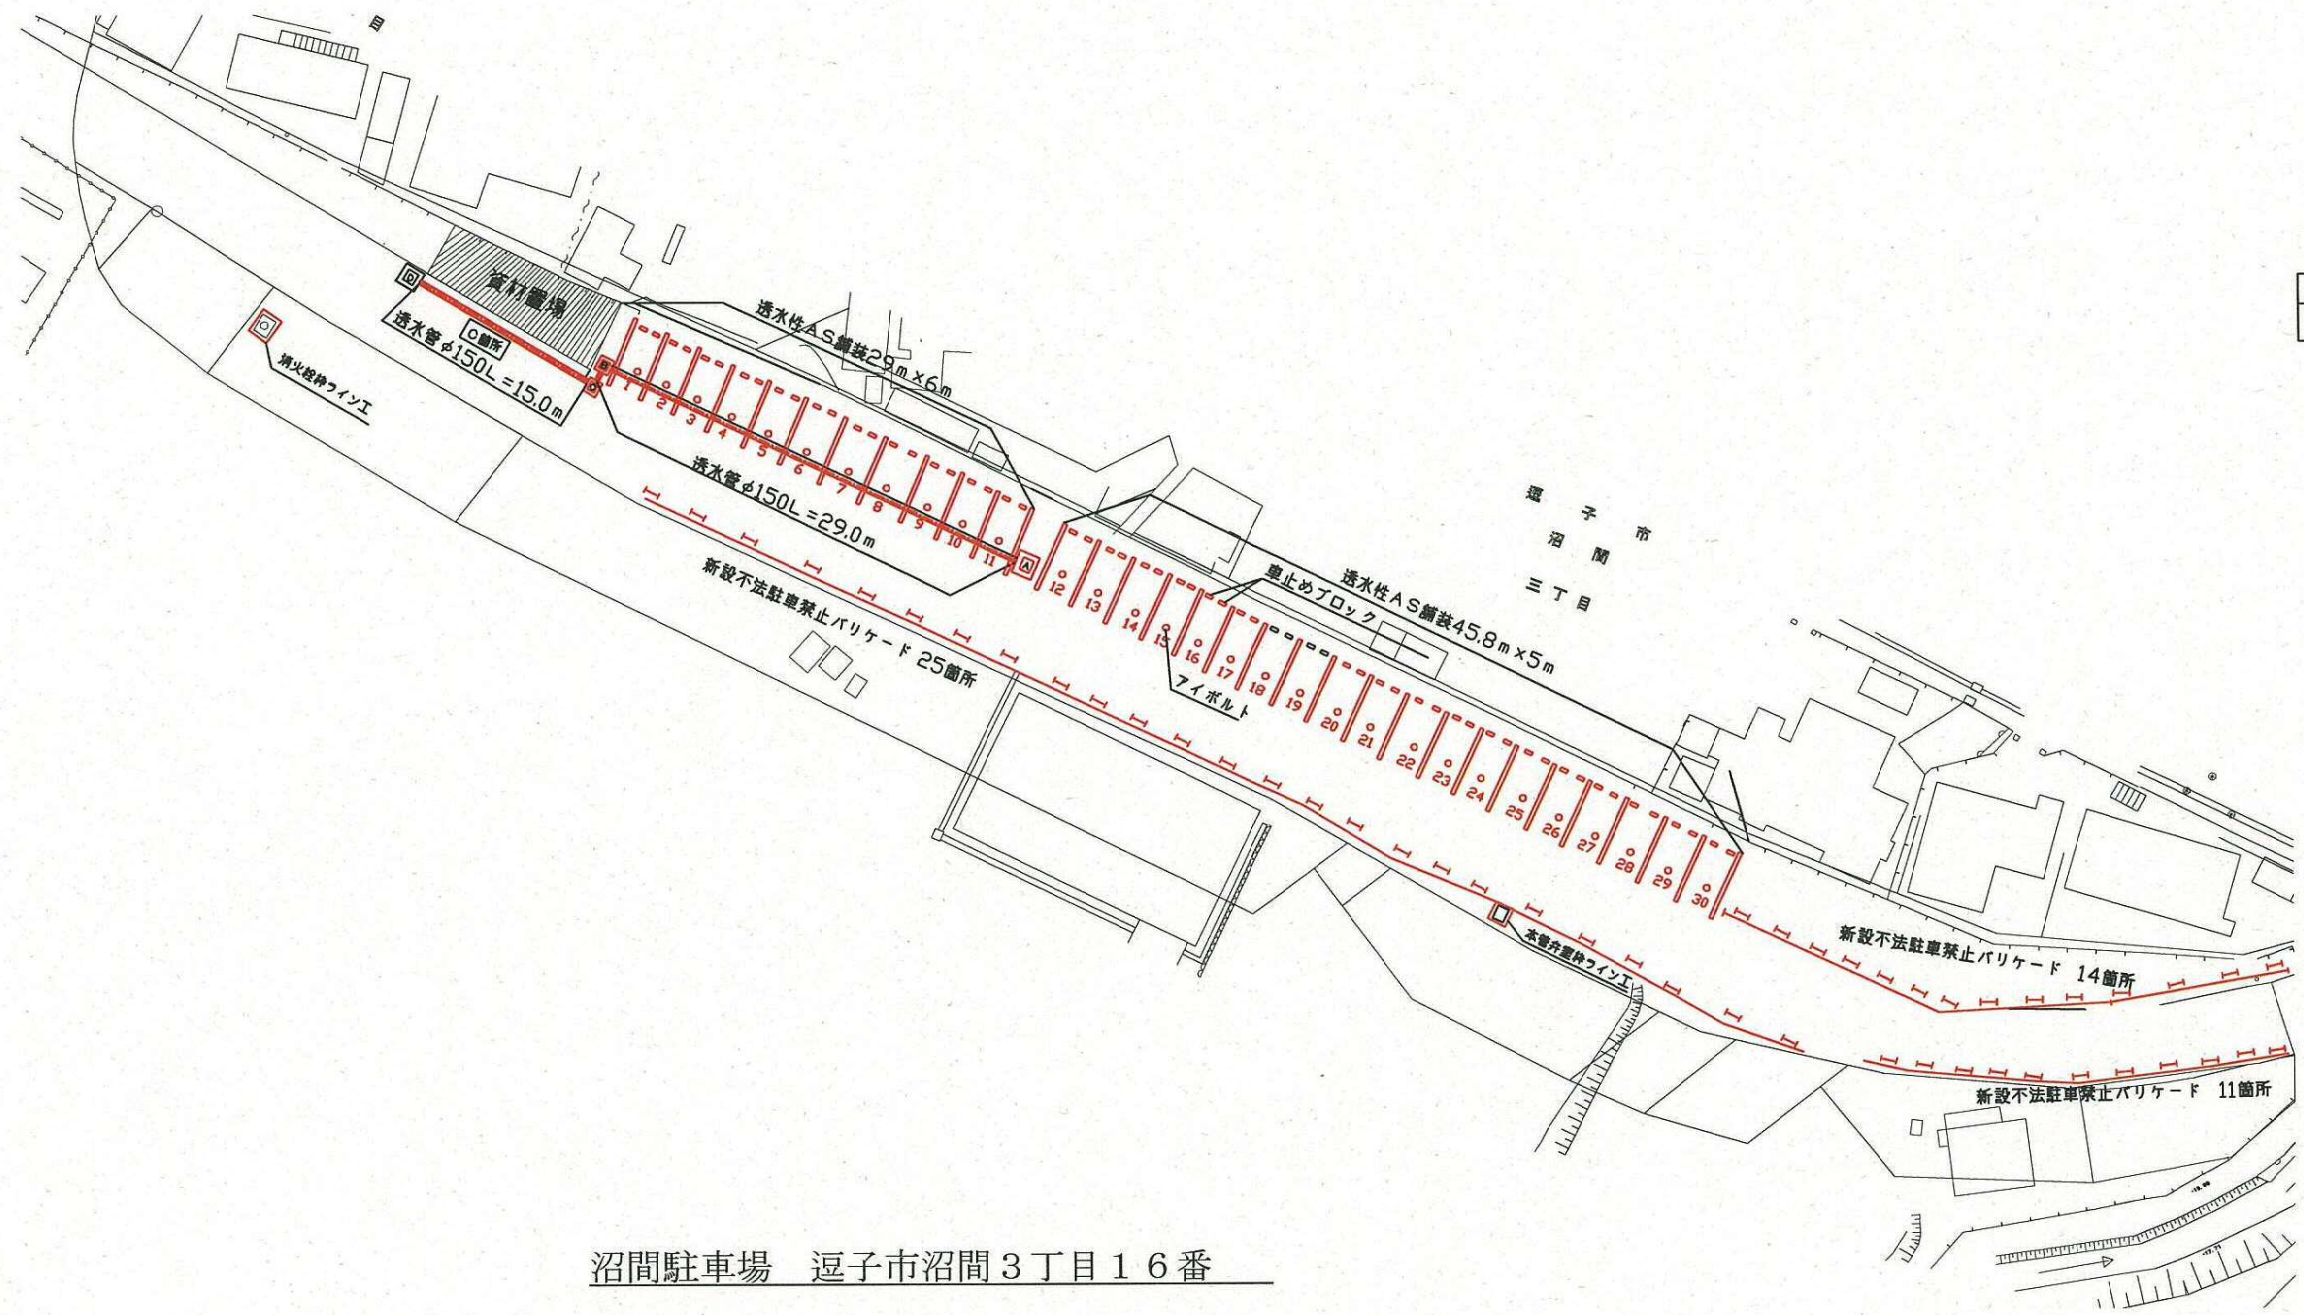

沼間駐車場 逗子市沼間3丁目16番

設計図	1/2枚
工事名	沼間3丁目駐車場舗装工事
工事場所	逗子市沼間3丁目16番
図面名称	平面図
図面番号	逗子73-46 73-47
施工業者	
平成30年(2018年)04月	
課長	係長等
設計	監督
検査員	
横須賀市上下水道局技術部水道施設課	
計画課	私道無
原図用紙サイズA1	

工事概要	
舗装工事	透水性AS舗装(t=5cm) 410㎡

工事名
沼間3丁目駐車場舗装工事

工事場所
逗子市沼間3丁目16番

図面名称
断面図 駐車場平面図
透水管布設断面図 舗装構成図

図面番号
逗子73-46 73-47

施工業者

平成30年(2018年)04月






課長 係長等 設計 監督 検査員

横須賀市上下水道局技術部水道施設課


計画課 私道 無

原図用紙サイズA1


断面図 S=1/50

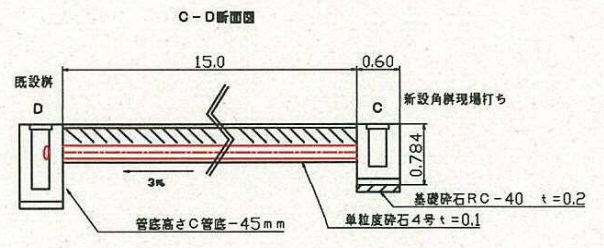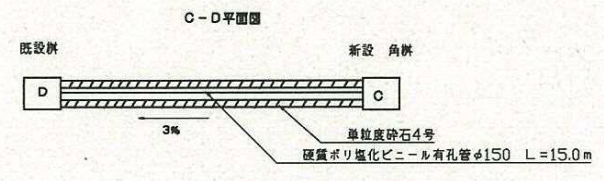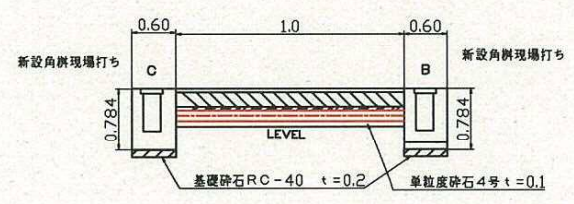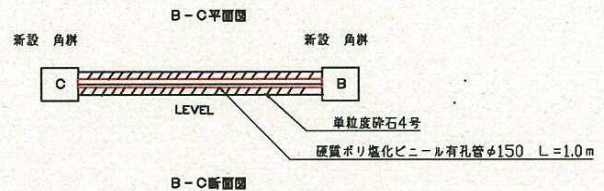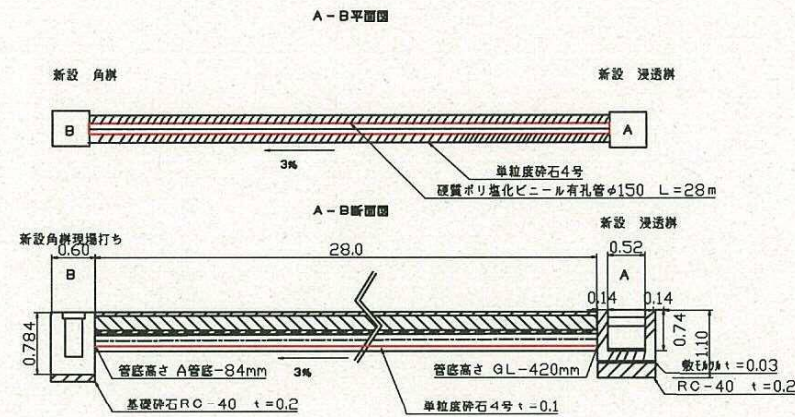

駐車場平面図

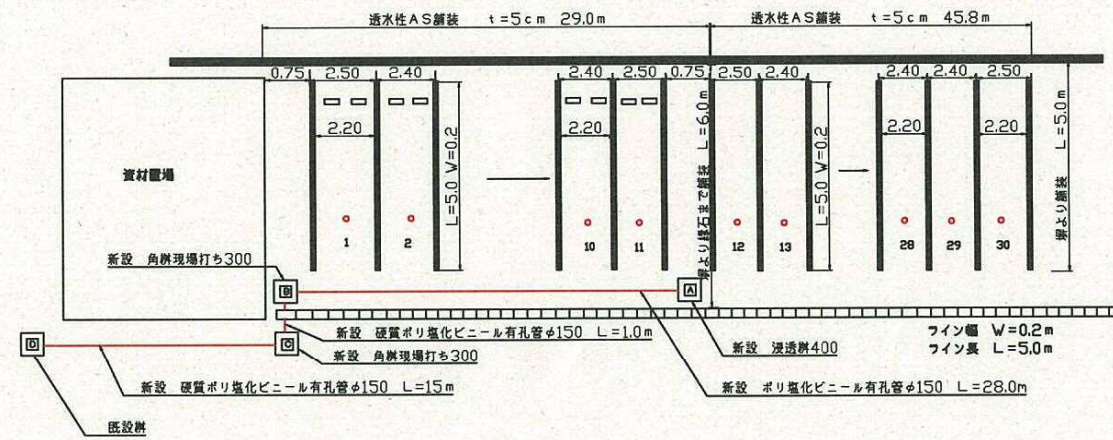

透水管布設断面図 S=1/25

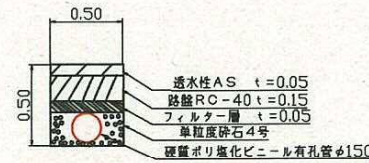

舗装構成 S=1/25

