


平面図 S=1/500

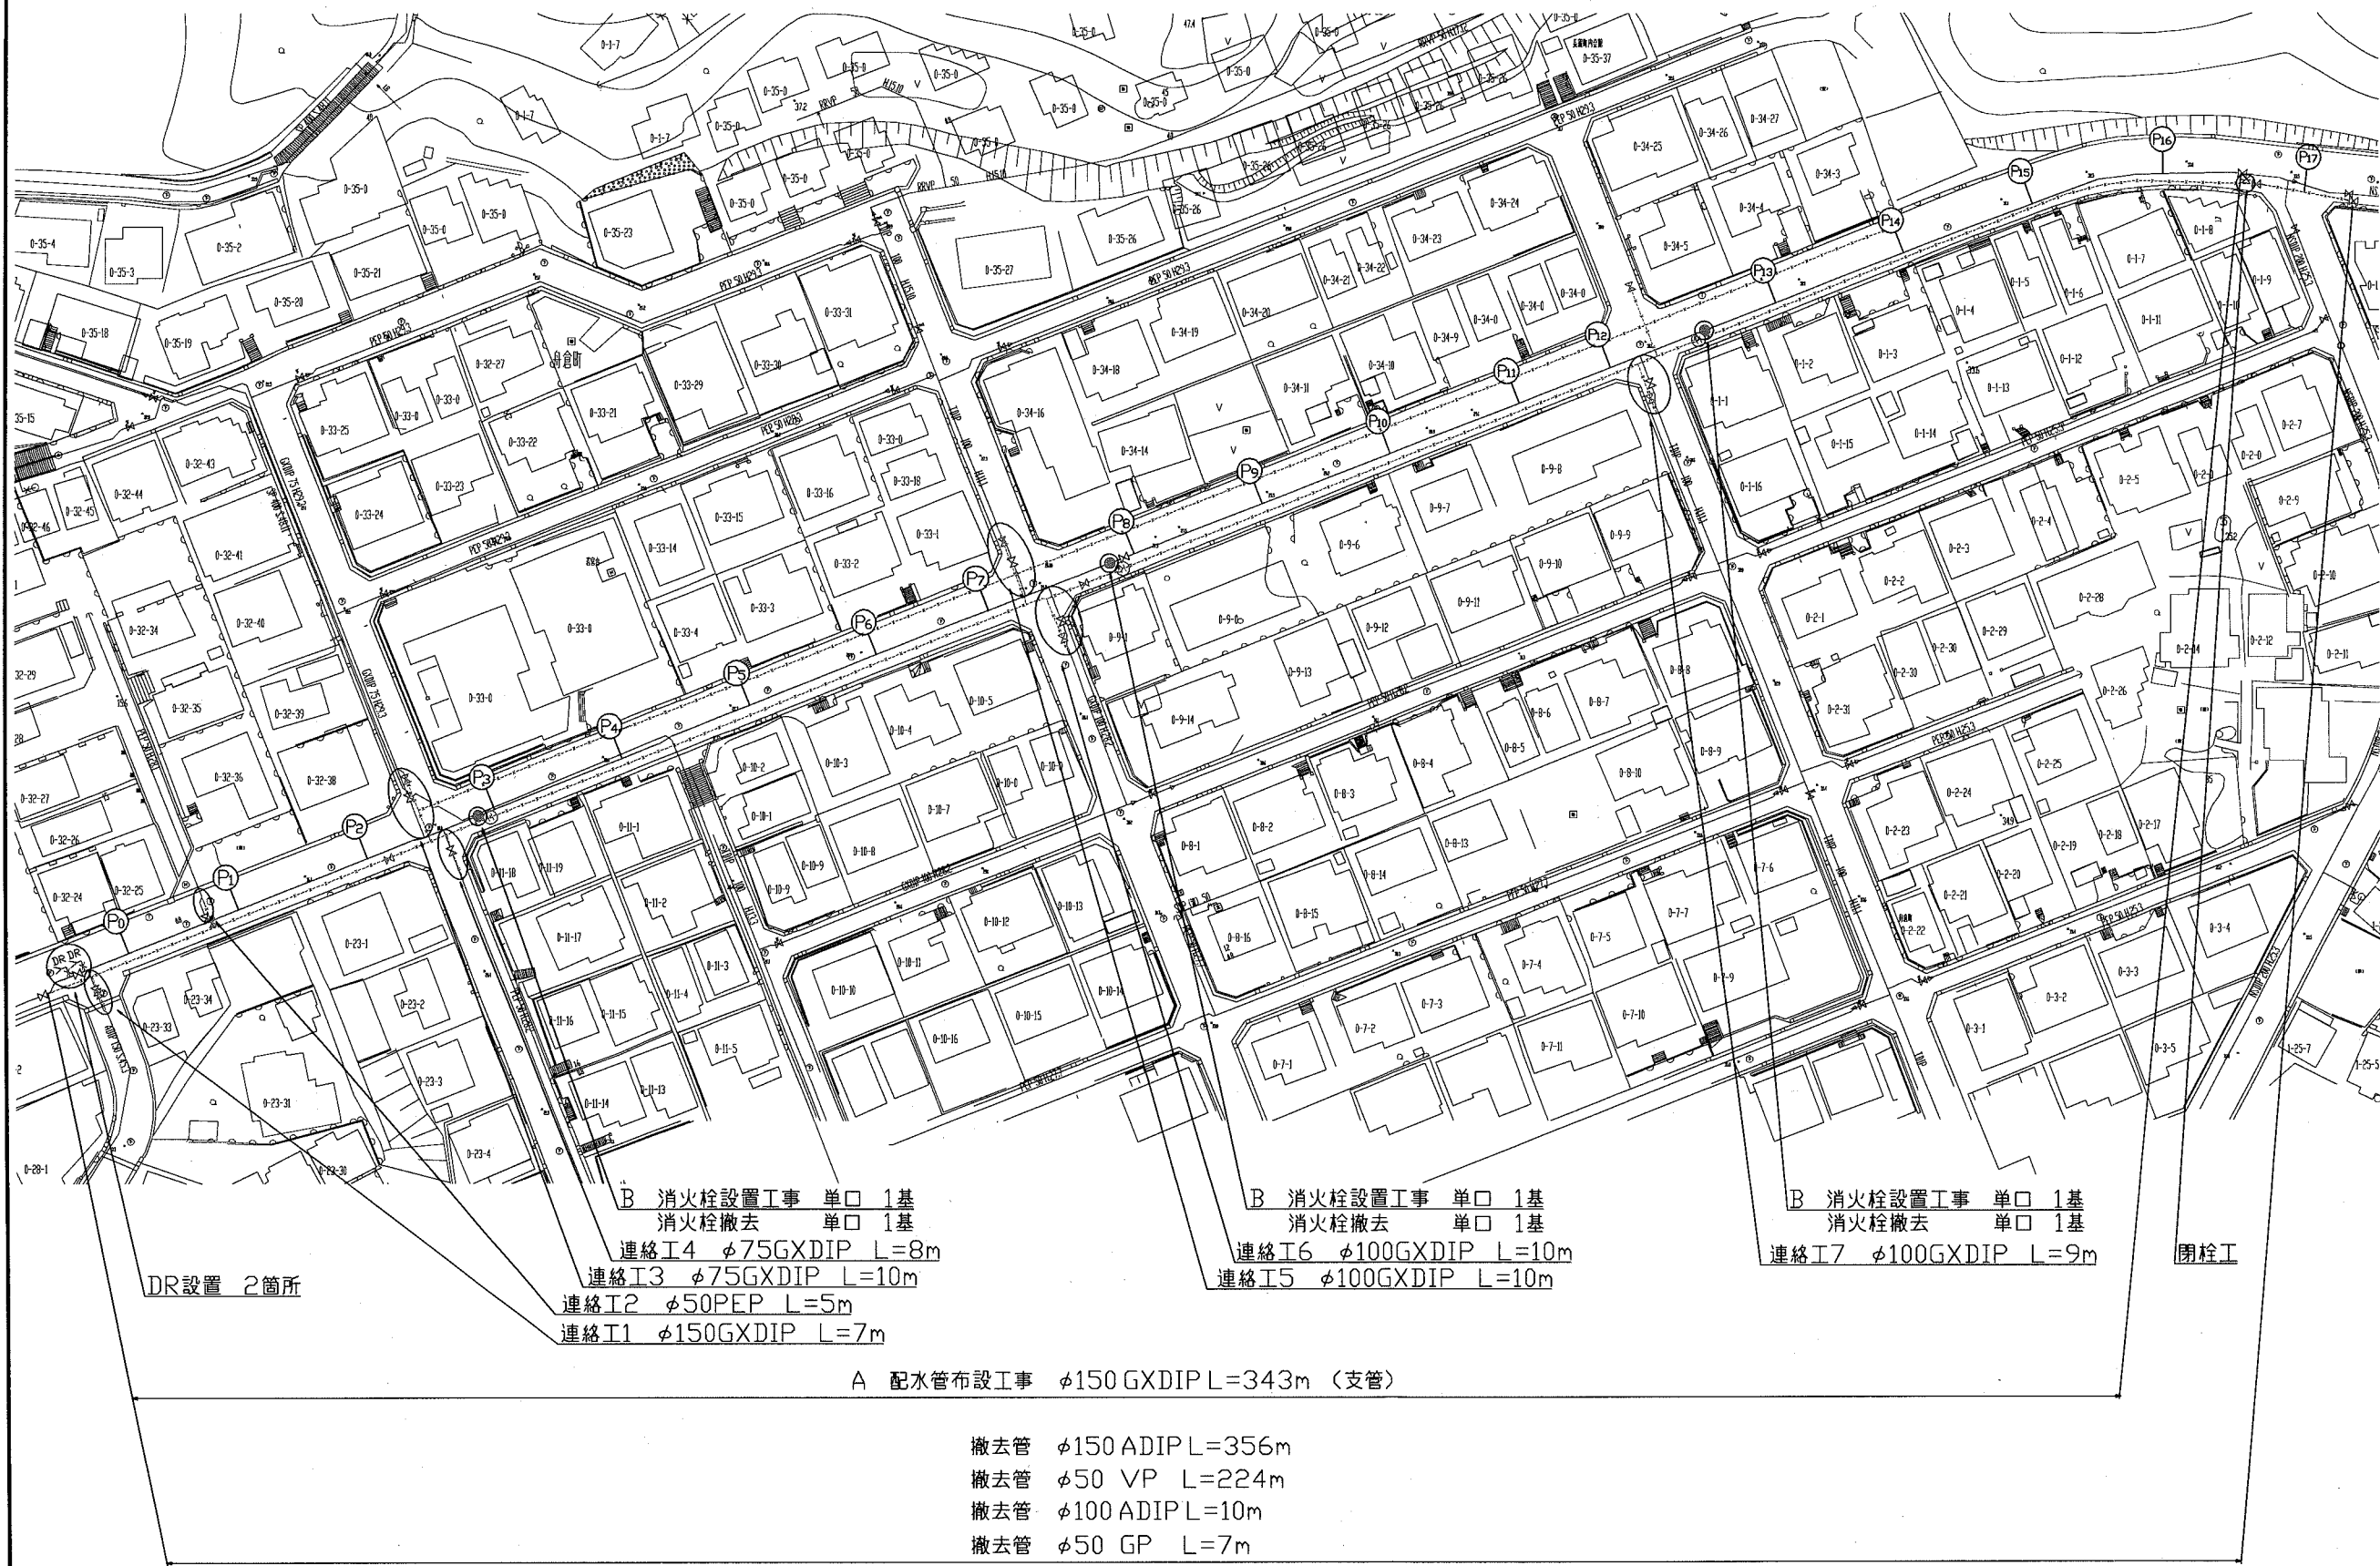

設計図	1/3枚			
工事名	若宮台地区配水管布設工事 (H30の1)			
工事場所	横須賀市若宮台23番先から光風台11番先まで			
図面名称	平面図			
図面番号	久比里12 C-3・4 久比里13 C-1 久比里17 A-2・3			
施工業者				
平成30年(2018年)05月				
課長	係長等	設計	監督	検査員
横須賀市上下水道局技術部水道管路課				
計画課				私道無

原図用紙サイズ	A1
ブロック番号	2202
工事概要	
A	配水管布設工事 φ150GXDIP L=343m
B	消火栓設置工事 単口 3基
撤去管	φ150ADIP L=356m
撤去管	φ50VP L=224m
撤去管	φ100ADIP L=10m
撤去管	φ50GP L=7m
消火栓撤去	単口 3基

B 消火栓設置工事 単口 1基
消火栓撤去 単口 1基
連絡I4 φ75GXDIP L=8m
連絡I3 φ75GXDIP L=10m
連絡I2 φ50PEP L=5m
連絡I1 φ150GXDIP L=7m

B 消火栓設置工事 単口 1基
消火栓撤去 単口 1基
連絡I6 φ100GXDIP L=10m
連絡I5 φ100GXDIP L=10m

B 消火栓設置工事 単口 1基
消火栓撤去 単口 1基
連絡I7 φ100GXDIP L=9m

DR設置 2箇所

A 配水管布設工事 φ150GXDIP L=343m (支管)

撤去管 φ150 ADIP L=356m
撤去管 φ50 VP L=224m
撤去管 φ100 ADIP L=10m
撤去管 φ50 GP L=7m

工事区間別内訳明細表

土被り	掘削方法(参考)	昼夜	埋戻し材料	先行路盤	路盤材料	既設舗装	既設路盤	仮復旧	仮路盤	路面復旧	試掘
0.8m	バックホウ0.1m3	昼	改良土	無	RC-40=20cm	As=15cm	RC材=20cm	再生As密粒=5cm	RC-40=30cm	As密粒=5cm、再生安定処理=10cm	27m

断面図 S=1/50

設計図 2/3枚				
工事名				
若宮台地区配水管布設工事 (H30の1)				
工事場所				
横須賀市若宮台23番先から光風台11番先まで				
図面名称				
断面図				
図面番号				
久比里12 C-3・4 久比里13 C-1 久比里17 A-2・3				
施工業者				
平成30年(2018年)05月				
課長	係長等	設計	監督	検査員
横須賀市上下水道局技術部水道管路課				
計画課				私道無
原図用紙サイズA1				

