

平面図 S=1/500

B 配水管布設工事 φ150GXIP L=145m (支管)

撤去管 φ150ADIP L=145m

仮設管布設撤去工 φ150 L=149m

連絡I2 φ100GXDIP L=5m

連絡I3 φ50PEP L=4m

連絡I1 φ50PEP L=6m

A 配水管布設工事 φ75GXDIP L=149m (小管)

撤去管 φ100ADIP L=146m  
仮設管布設撤去工 φ100 L=10m

設計図	1/2枚				
工事名	大矢部地区配水管布設工事 (H30の1)				
工事場所	横須賀市大矢部2丁目4番先から12番先まで				
図面名称	平面図、断面図				
図面番号	大矢部10 B-4、C-2.3.4 佐原 06 B-1				
施工業者					
平成30年(2018年)6月					
課長	係長等	設計	監督	検査員	
横須賀市上下水道局技術部水道管路課					
計画課				私道	無

ブロック番号3151

原図用紙サイズA1


工事概要

A	配水管布設工事	φ75GXDIP	L=149m
B	配水管布設工事	φ150GXDIP	L=145m
C	配水管布設工事	φ50PEP	L=56m
D	配水管布設工事	φ100GXDIP	L=55m
	撤去管	φ100ADIP	L=201m
	撤去管	φ150ADIP	L=145m
	撤去管	φ75TDIP	L=56m


工事区間別内訳明細表

工事	土被り	掘削方法(参考)	昼夜	埋戻し材料	先行路盤	仮路盤	仮復旧	既設路盤	既設舗装	試掘	路面本復旧
A工事	0.8m	バックホウ0.1m <sup>2</sup>	昼間	改良土	無	RC-40 t=20cm	再生AS 5cm	t=20cm	AS 15cm	9m	他工事にて施工
B工事	0.8m	バックホウ0.1m <sup>2</sup>	昼間	改良土	無	RC-40 t=20cm	再生AS 5cm	t=20cm	AS 15cm	10m	他工事にて施工
C工事	0.8m	バックホウ0.1m <sup>2</sup>	昼間	改良土	無	RC-40 t=20cm	再生AS 5cm	t=20cm	AS 15cm	3m	他工事にて施工
D工事	0.8m	バックホウ0.1m <sup>2</sup>	昼間	改良土	無	RC-40 t=20cm	再生AS 5cm	t=20cm	AS 15cm	3m	他工事にて施工

断面図 S=1/50

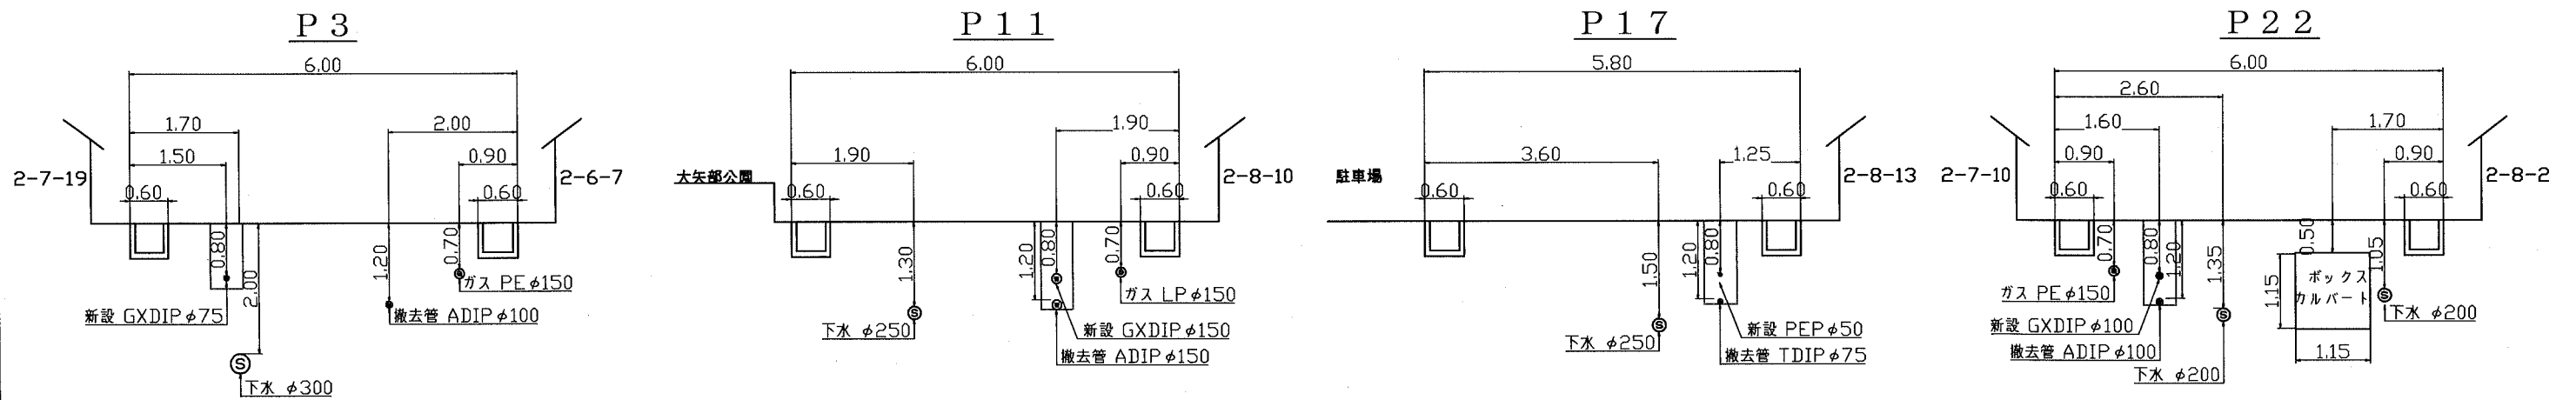

設計図	2/2枚
工事名	大矢部地区配水管布設工事 (H30の1)
工事場所	横須賀市大矢部2丁目4番先から12番先まで
図面名称	断面図、配管図
図面番号	大矢部10 B-4、C-2.3.4 佐原 06 B-1
施工業者	
平成30年(2018年)6月	
課長	係長等 設計 監督 検査員
横須賀市上下水道局技術部水道管路課	
計画課	私道 無

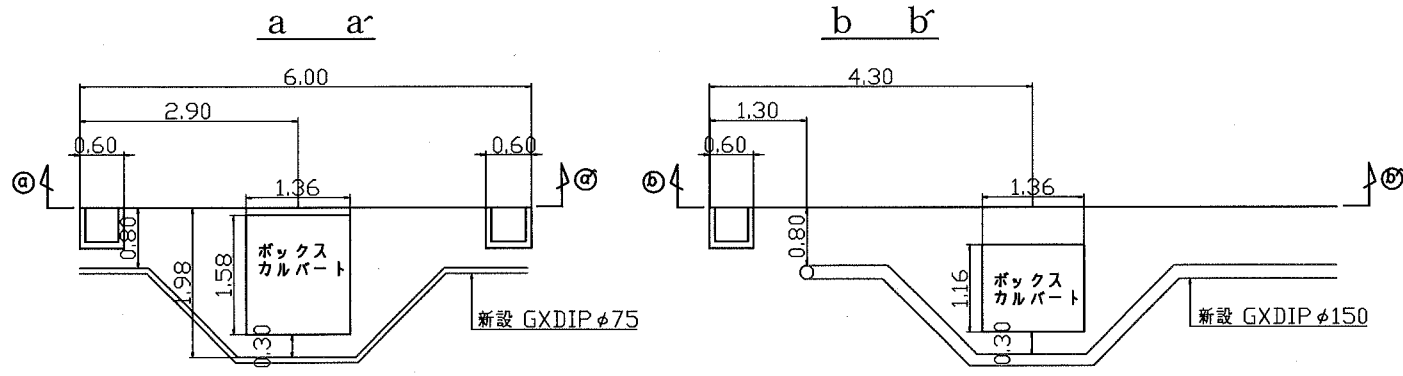

配管図

