

工事名  
鴨居地区路面復旧工事(H30の1)

工事場所  
横須賀市鴨居1丁目4番先から  
二葉2丁目41番先まで

図面名称  
平面図、標準断面図

図面番号  
鴨居17 C-4、鴨居21 C-4  
鴨居22 A-3,4、B-1,2,3、C-1,2  
施工業者

平成30年(2018年)6月  
課長 係長等 設計 監督 検査員

横須賀市上下水道局技術部水道施設課  
計画課 私有地無


工事概要

A	路面復旧工事 県道・車道	A=1,760㎡
B	路面復旧工事 県道・歩道(一般部)	A=294㎡
C	路面復旧工事 県道・歩道(切下部)	A=242㎡
D	路面復旧工事 市道・歩車道(1)	A=462㎡
E	路面復旧工事 市道・歩車道(2)	A=322㎡
F	路面復旧工事 市道・車道	A=60㎡

工事区別内訳明細表

工事	凡例	区分	昼夜	既設復旧	既設路盤				本復旧		備考
					舗装種類	路盤材料	舗装種類	路盤材料			
A	■	県道・車道	夜間	再生密粒 5cm 再生粗粒 5cm	RM-40 30cm (10cmすきとり)	再生密粒 5cm 再生粗粒 5cm	再生安定処理 10cm	密粒改質 1 5cm 切削オーバーレイ	-	即日復旧	
B	▨	県道・歩道(一般部)	夜間	再生密粒 4cm	RC-40 20cm	-	-	開粒 4cm	RC-40 10cm RC-10 10cm	即日復旧	
C	▧	県道・歩道(切下部)	夜間	再生密粒 5cm	RC-40 30cm	-	-	開粒 5cm	RC-40 20cm RC-10 10cm	即日復旧	
D	▩	市道・歩車道(1)	夜間	再生密粒 5cm 再生粗粒 5cm	RC-40 25cm	再生密粒 5cm	再生安定処理 10cm RC-40 20cm	密粒 5cm 切削オーバーレイ	再生安定処理 10cm RC-40 20cm	即日復旧	
E	▪	市道・歩車道(2)	昼間	再生密粒 5cm	RC-40 25cm (先行路盤)	-	-	密粒 5cm	-	即日復旧	
F	○	市道・車道	夜間	再生密粒 5cm 再生粗粒 5cm	RC-40 15cm	-	-	真空Co 20cm	RC-40 15cm	即日復旧	

平面図 S=1/600

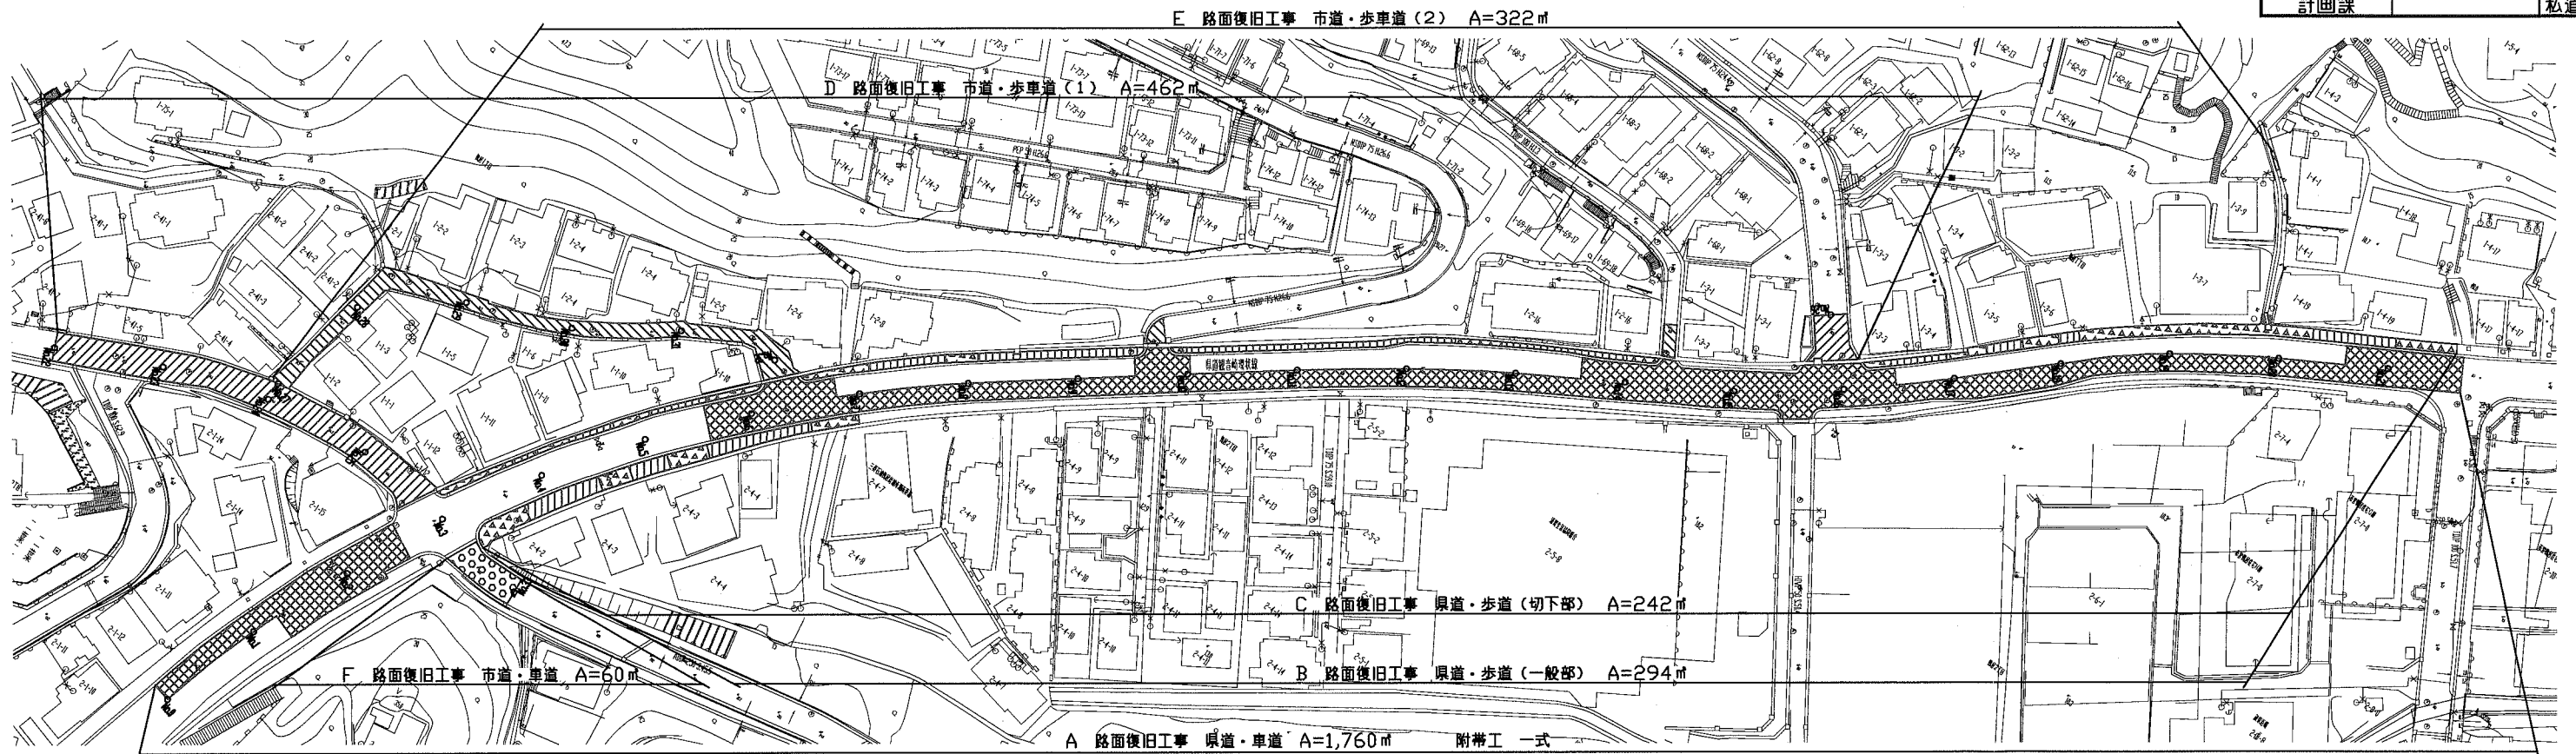

標準断面図 S=1/50

