


工事名	大矢部ポンプ所ほか送風機等更新工事
工事場所	横須賀市衣笠町43番10号ほか1か所
図面名称	大矢部ポンプ所 案内図、平面図
図面番号	
施工業者	

平成 30 年 (2018 年) 7 月

課長	係長	設計	監督
----	----	----	----

横須賀市上下水道局 技術部 浄水課

計画課	私道
-----	----

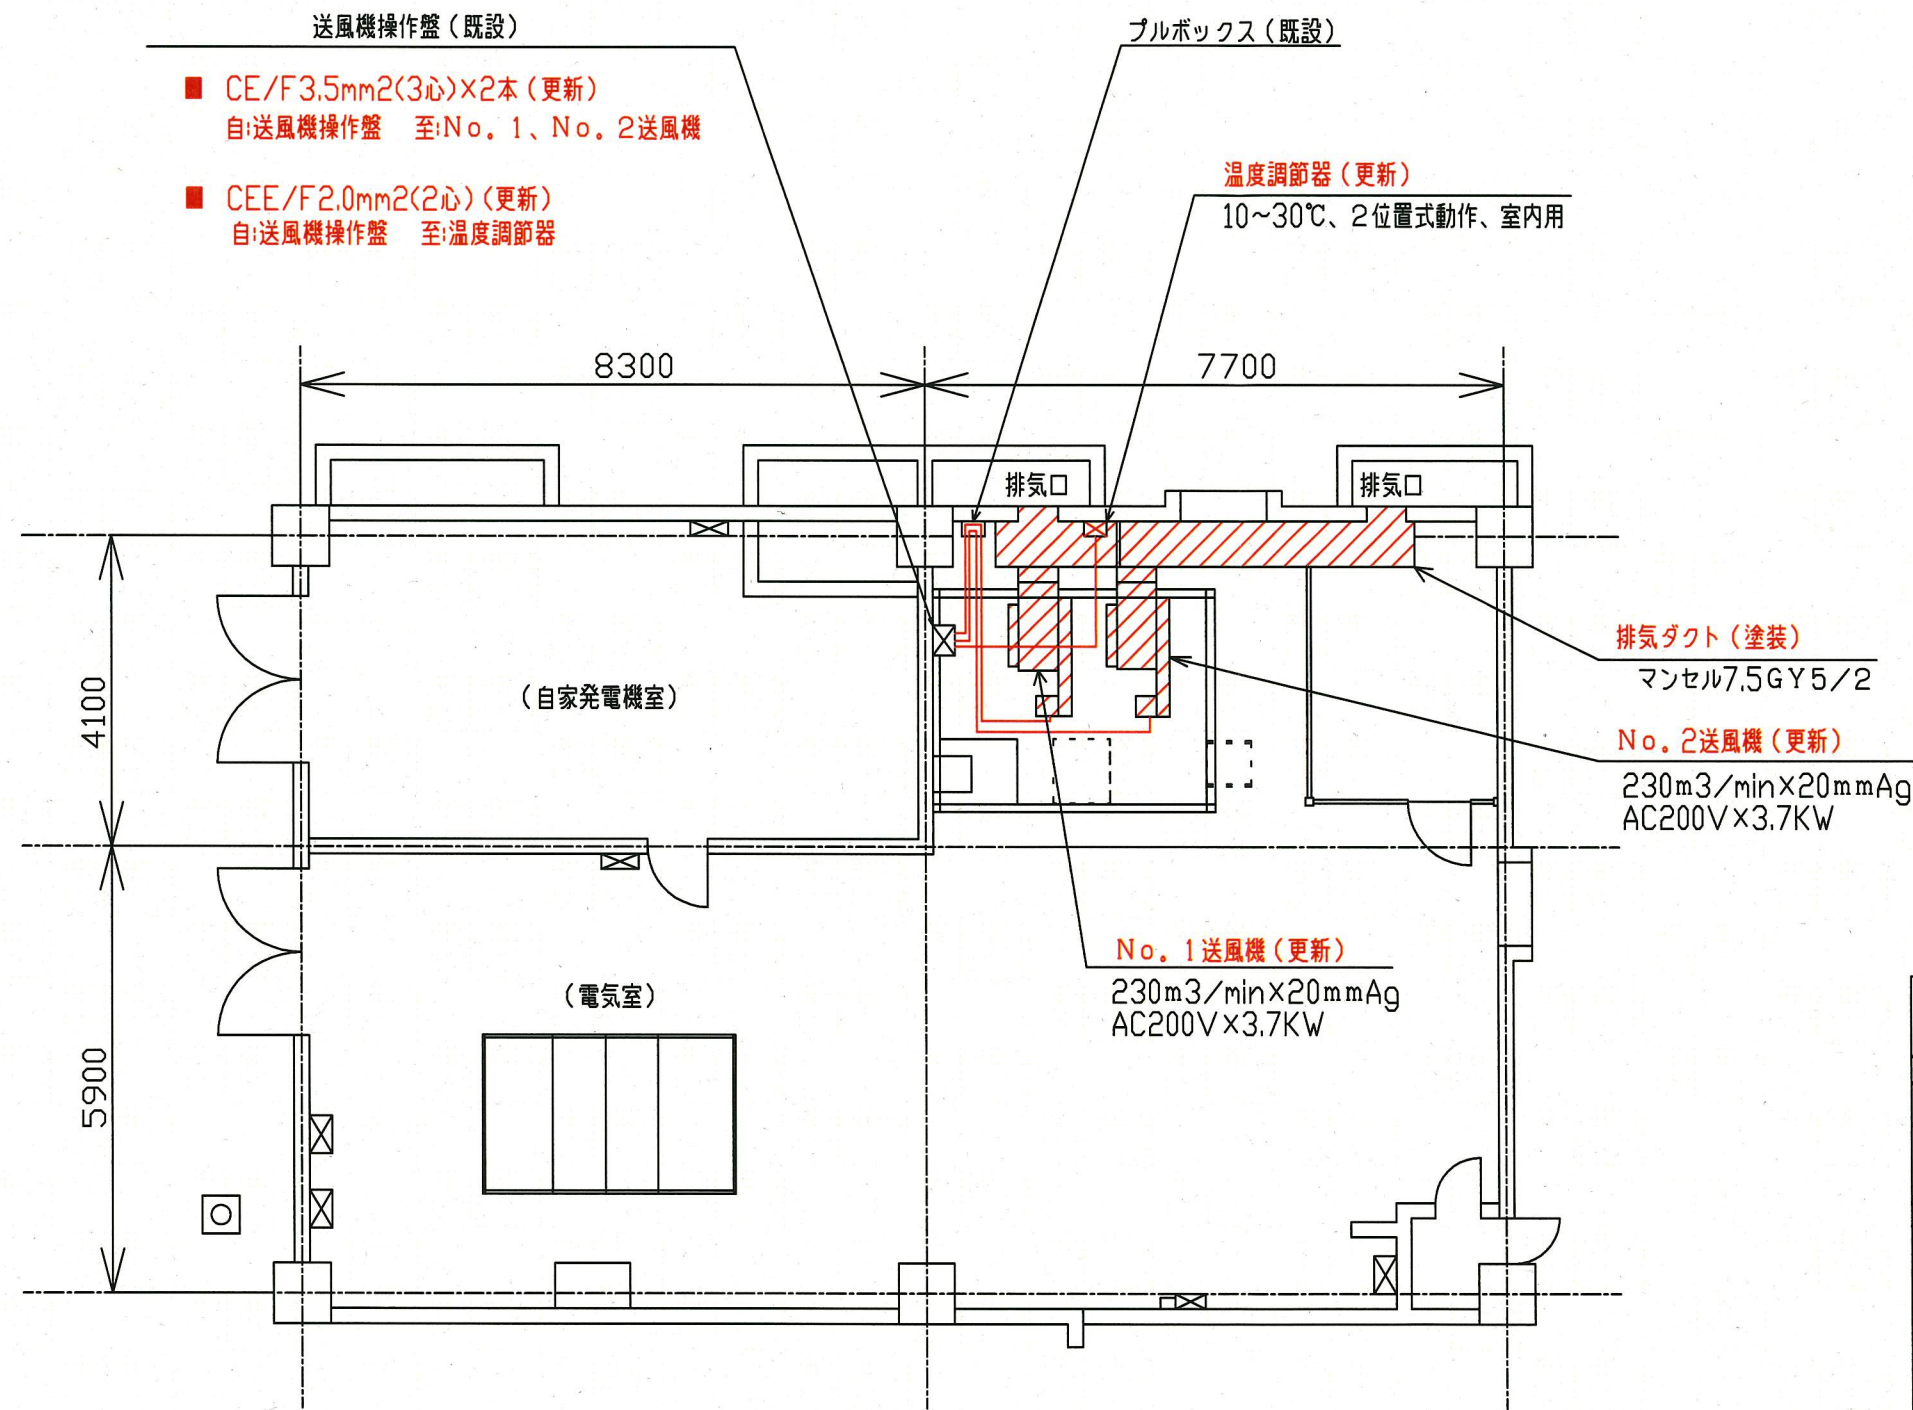

大矢部ポンプ所第2電気室 平面図 S = 1 / 50

【工事概要】

大矢部ポンプ所第2電気室 送風機 2台
 武山高区ポンプ所 換気扇 2台



大矢部ポンプ所 案内図
S=NON

工事名 大矢部ポンプ所ほか送風機等更新工事

工事場所 横須賀市衣笠町43番10号ほか1か所

図面名称 武山高区ポンプ所 案内図、平面図

図面番号



施工業者

平成 30年(2018年) 7月

課長	係長	設計	監督
----	----	----	----

横須賀市上下水道局 技術部 浄水課

計画課 私有

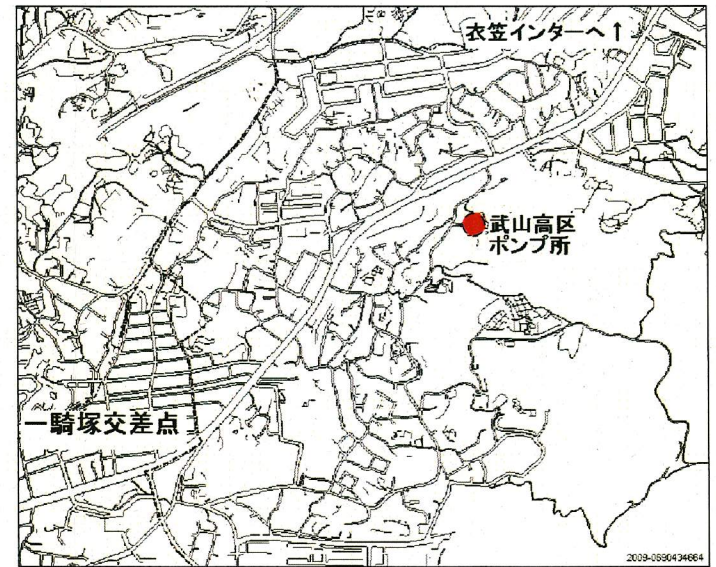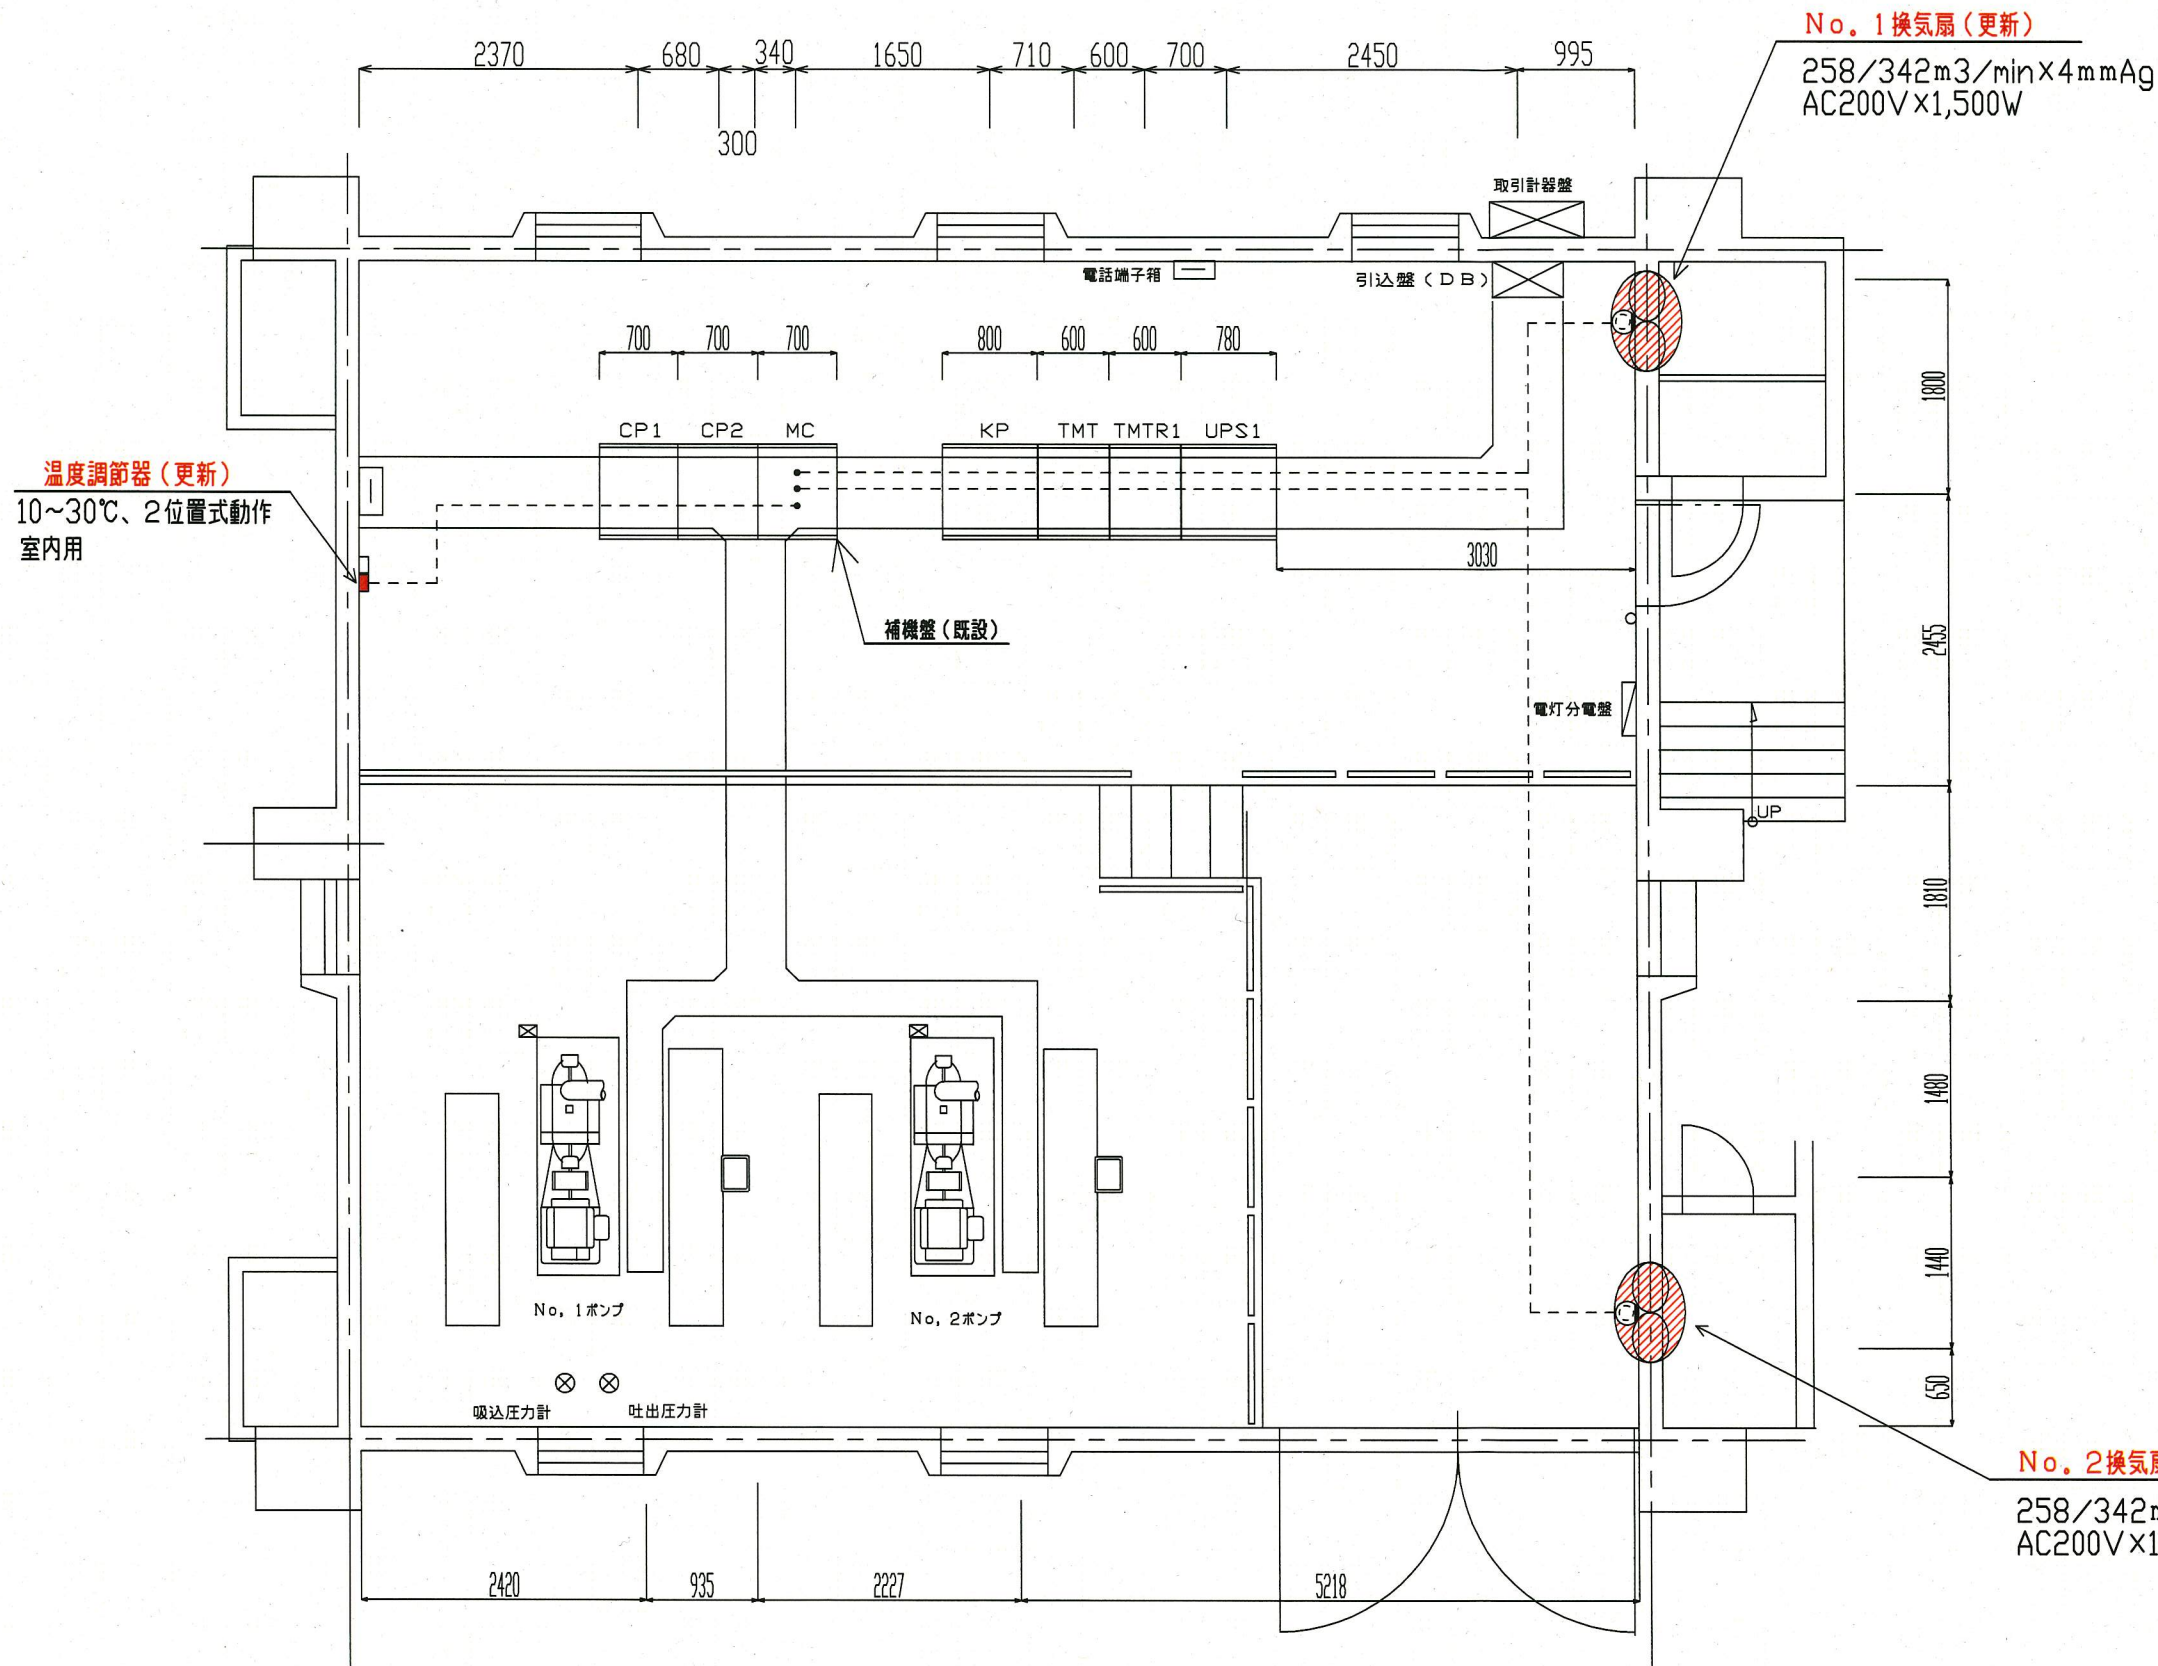

武山高区ポンプ所 案内図 S=NON

武山高区ポンプ所 平面図 S=1/50