

工事名
鴨居地区路面復旧工事(H30の1)

工事場所
横須賀市鴨居1丁目4番先から
二葉2丁目41番先まで

図面名称
平面図、標準断面図

図面番号
鴨居17 C-4、鴨居21 C-4
鴨居22 A-3,4、B-1,2,3、C-1,2
施工業者


平成30年(2018年)6月
課長 係長等 設計 監督 検査員

横須賀市上下水道局技術部水道施設課
計画課 水道|無私道|無

工事	凡例	区分	昼夜	既設仮復旧	既設路盤	路盤入替		本復旧		備考
						舗装種類	路盤材料	舗装種類	路盤材料	
A		県道・車道	夜間	再生密粒 5cm 再生粗粒 5cm	RM-40 30cm (10cmすきとり)	再生密粒 5cm 再生粗粒 5cm	再生安定処理 10cm	密粒改質 5cm 切削オーバーレイ	-	即日復旧
B		県道・歩道(一般部)	夜間	再生密粒 4cm	RC-40 20cm	-	-	開粒 4cm	RC-40 10cm RC-10 10cm	即日復旧
C		県道・歩道(切下部)	夜間	再生密粒 5cm	RC-40 30cm	-	-	開粒 5cm	RC-40 20cm RC-10 10cm	即日復旧
D		市道・歩車道(1)	夜間	再生密粒 5cm 再生粗粒 5cm	RC-40 25cm	再生密粒 5cm	再生安定処理 10cm RC-40 20cm	密粒 5cm 切削オーバーレイ	再生安定処理 10cm RC-40 20cm	即日復旧
E		市道・歩車道(2)	昼間	再生密粒 5cm	RC-40 25cm (先行路盤)	-	-	密粒 5cm	-	即日復旧
F		市道・車道	夜間	再生密粒 5cm 再生粗粒 5cm	RC-40 15cm	-	-	真空Co 20cm	RC-40 15cm	即日復旧

A	路面復旧工事 県道・車道	A=1,760㎡
B	路面復旧工事 県道・歩道(一般部)	A=294㎡
C	路面復旧工事 県道・歩道(切下部)	A=242㎡
D	路面復旧工事 市道・歩車道(1)	A=462㎡
E	路面復旧工事 市道・歩車道(2)	A=322㎡
F	路面復旧工事 市道・車道	A=60㎡

平面図 S=1/600

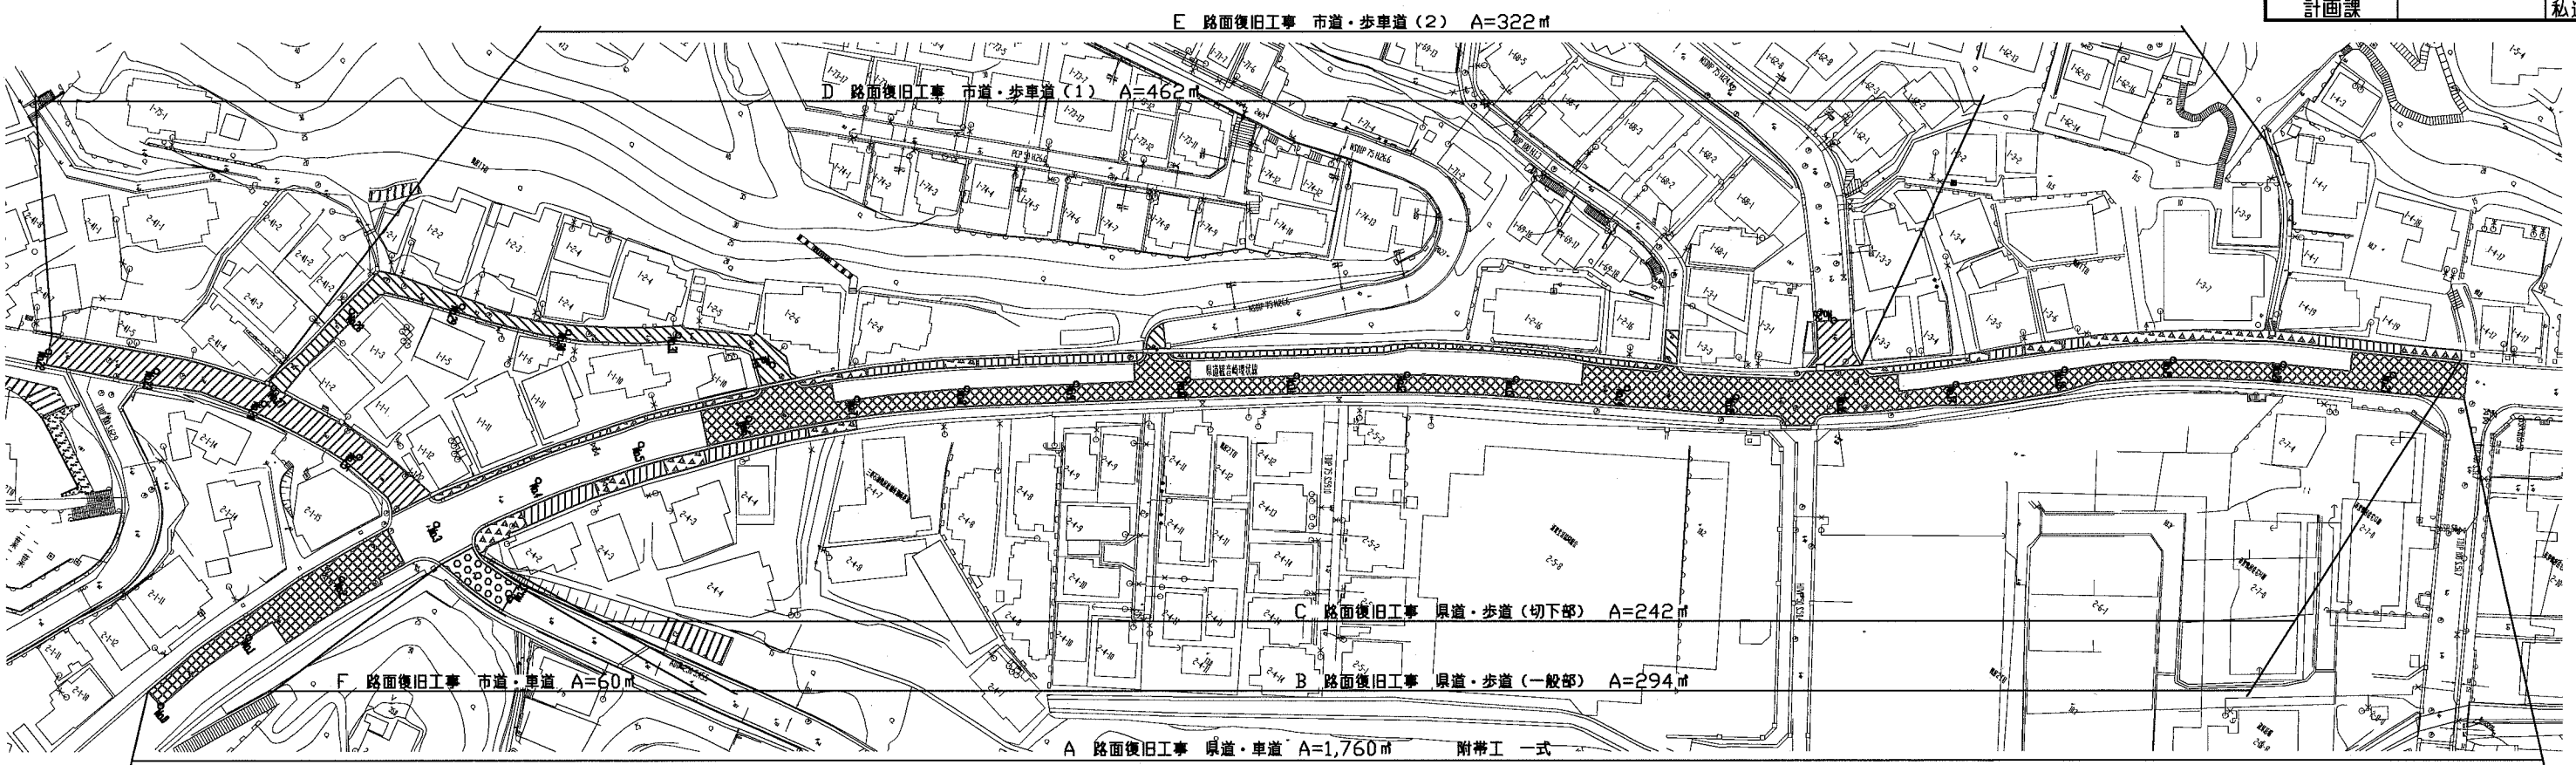

標準断面図 S=1/50

