


工事名				
野比地区配水管布設工事 (H30の1)				
工事場所				
横須賀市野比2丁目10番先から29番先まで				
図面名称				
平面図				
図面番号				
野比17 B-4、野比23 A-2 野比18 A-3、B-1・3、C-1・2・3				
施工業者				
平成30年(2018年)08月				
課長	係長等	設計	監督	検査員
横須賀市上下水道局技術部水道管路課				
計画課				私道無

ブロック番号 : 4105

工事概要	
A	配水管布設工事 φ50 PEP L=250m
B	配水管布設工事 φ75 GXDIP L=182m
C	配水管布設工事 φ100 GXDIP L=97m
D	配水管布設工事 φ150 GXDIP L=28m
E	配水管布設工事 φ75 SSP L=4m
F	消火栓設置工事 単口 1基
	撤去管 φ50 HIVP L=529m
	撤去管 φ150 TDIP L=25m
	撤去管 φ50 VLGP L=2m
	消火栓撤去 単口 1基

原図用紙サイズA1

F 消火栓設置工事 単口 1基

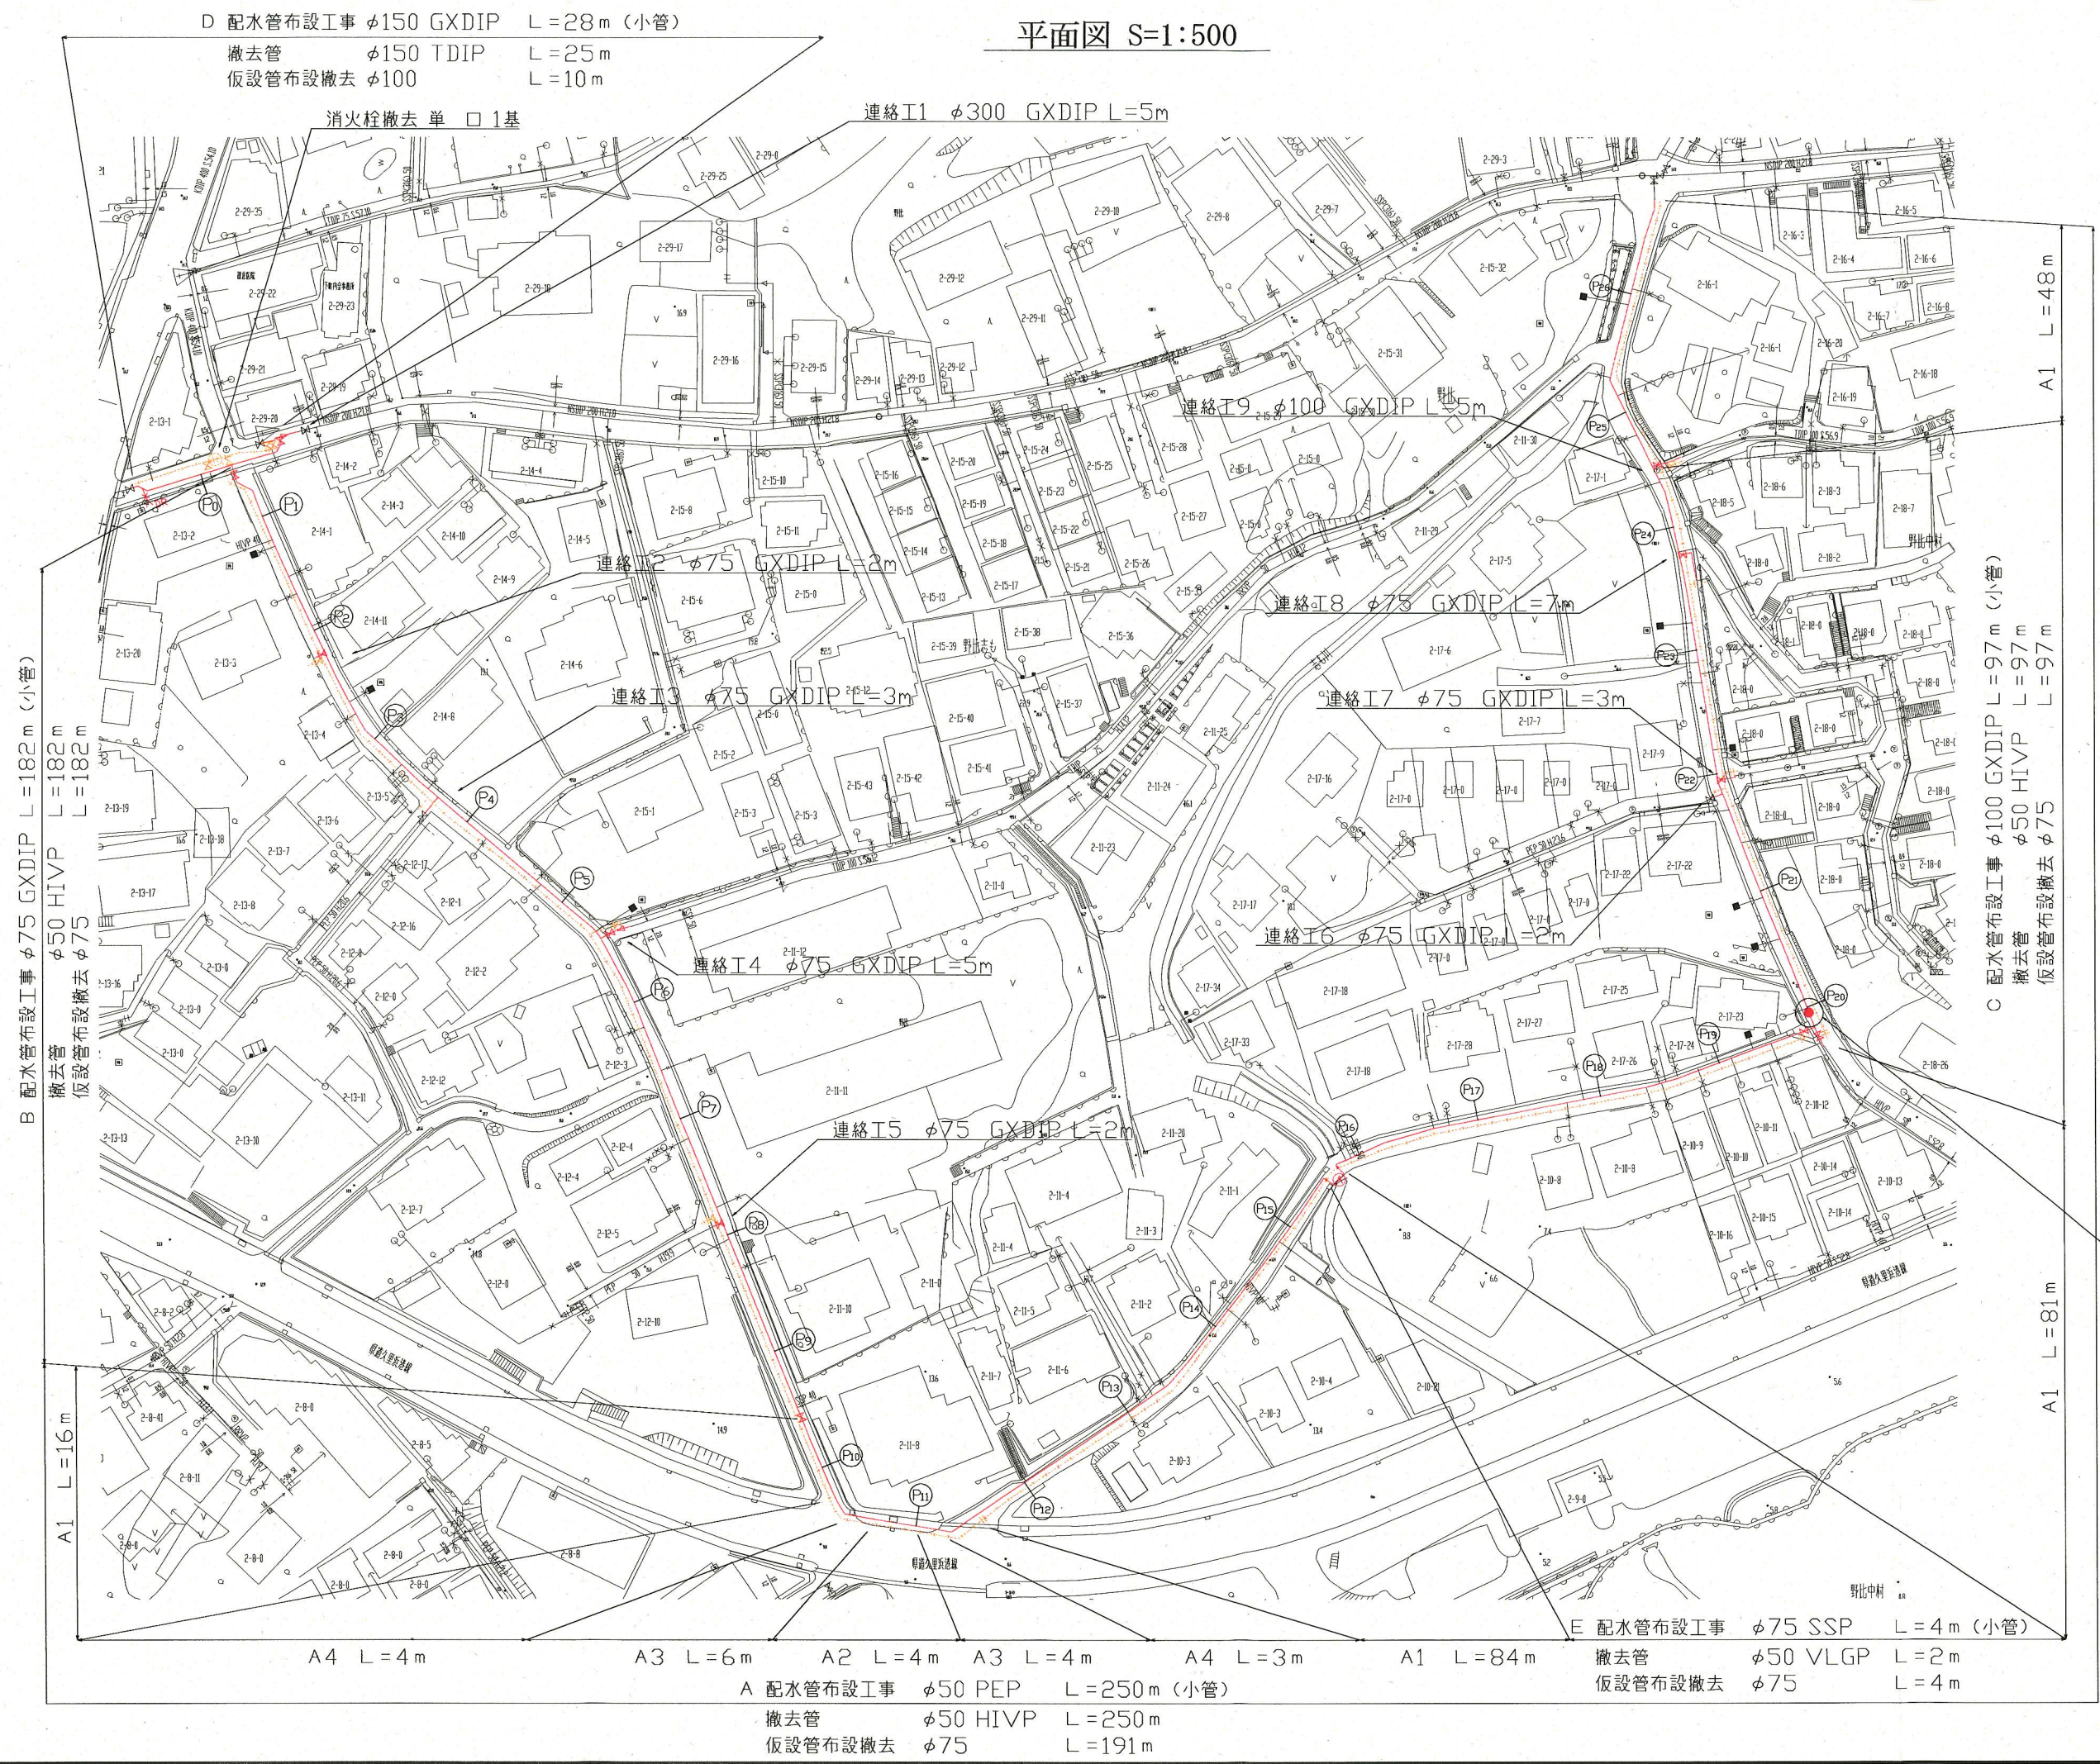

D 配水管布設工事 φ150 GXDIP L=28m (小管)  
撤去管 φ150 TDIP L=25m  
仮設管布設撤去 φ100 L=10m

消火栓撤去 単口 1基

連絡I1 φ300 GXDIP L=5m

連絡I9 φ100 GXDIP L=5m

連絡I2 φ75 GXDIP L=2m

連絡I8 φ75 GXDIP L=7m

連絡I3 φ75 GXDIP L=3m

連絡I7 φ75 GXDIP L=3m

連絡I4 φ75 GXDIP L=5m

連絡I6 φ75 GXDIP L=2m

連絡I5 φ75 GXDIP L=2m

E 配水管布設工事 φ75 SSP L=4m (小管)  
撤去管 φ50 VLGP L=2m  
仮設管布設撤去 φ75 L=4m

A 配水管布設工事 φ50 PEP L=250m (小管)  
撤去管 φ50 HIVP L=250m  
仮設管布設撤去 φ75 L=191m

B 配水管布設工事 φ75 GXDIP L=182m (小管)  
撤去管 φ50 HIVP L=182m  
仮設管布設撤去 φ75 L=182m

C 配水管布設工事 φ100 GXDIP L=97m (小管)  
撤去管 φ50 HIVP L=97m  
仮設管布設撤去 φ75 L=97m

A1 L=16m

A1 L=81m

A1 L=48m

A4 L=4m

A3 L=6m

A2 L=4m

A3 L=4m

A4 L=3m

A1 L=84m

# 配管図

設計図 2/3枚

工事名  
野比地区配水管布設工事 (H30の1)

工事場所  
横須賀市野比2丁目10番先から29番先まで


図面名称  
配管図

図面番号  
野比17 B-4、野比23 A-2  
野比18 A-3、B-1・3、C-1・2・3  
施工業者

平成30年(2018年)08月

課長 係長等 設計 監督 検査員

横須賀市上下水道局技術部水道管路課  
計画課 無 私道 無

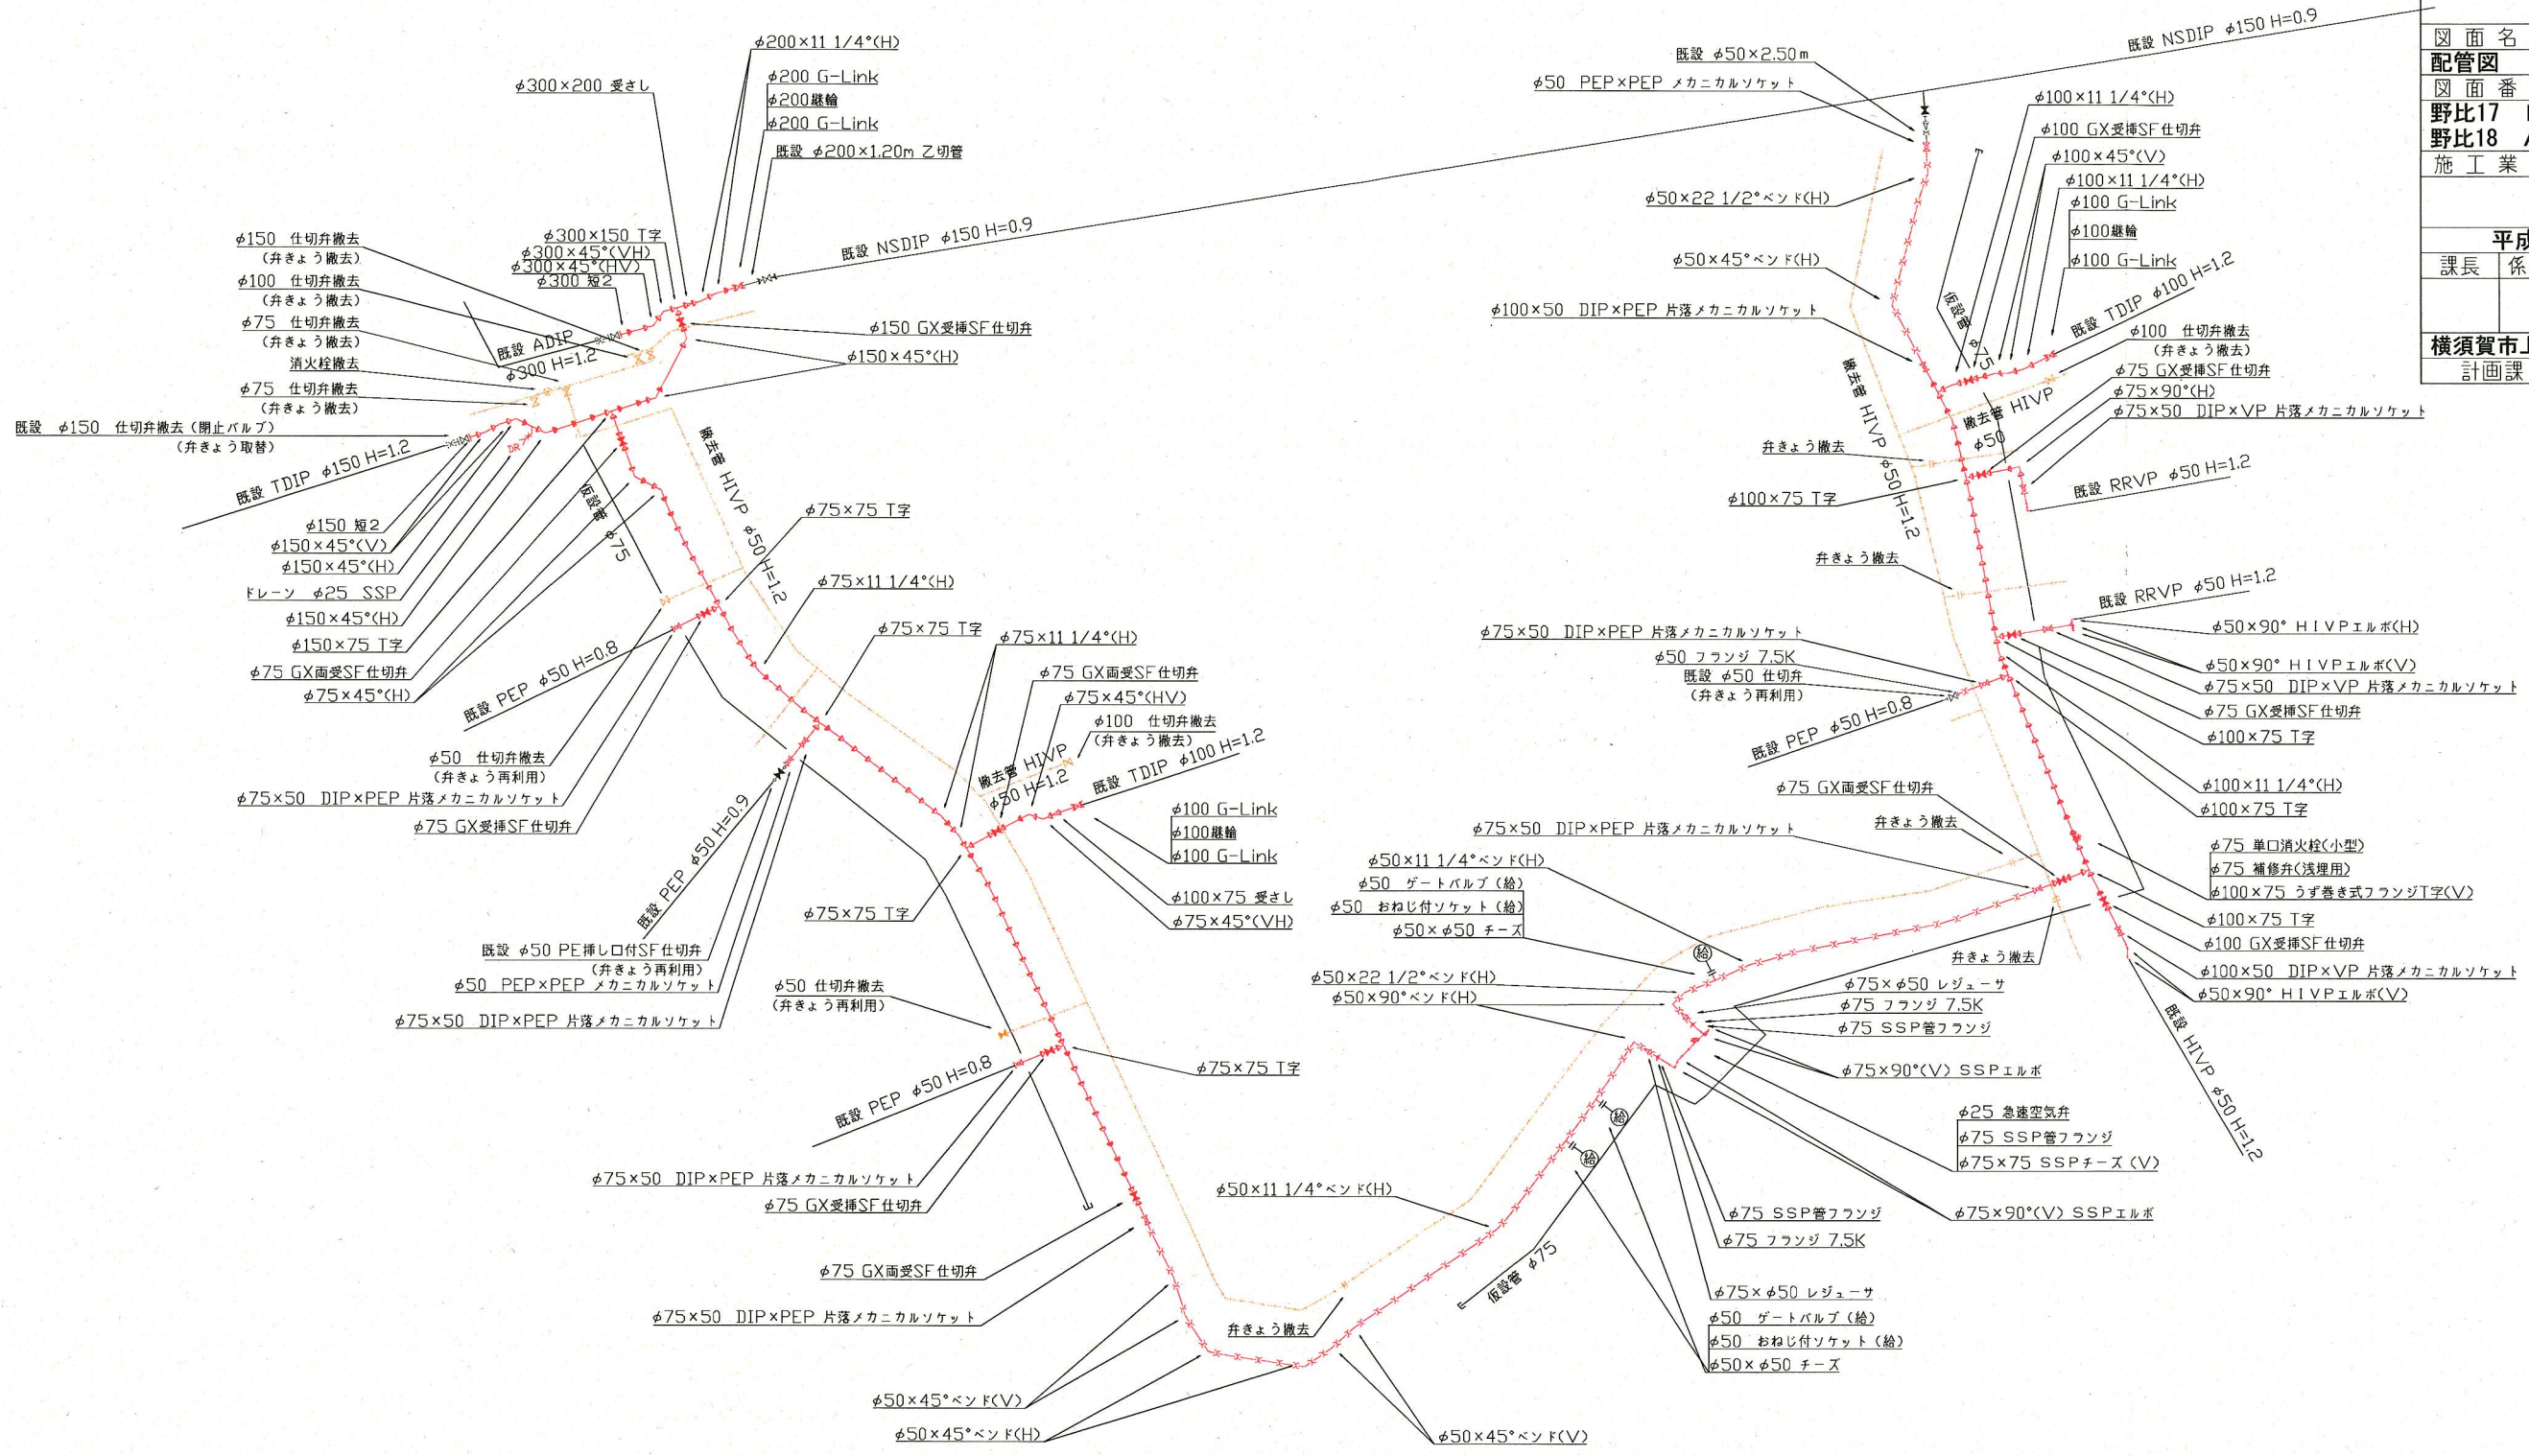

工事区別内訳明細表

区間	土被り	掘削方法(参考)	昼夜	埋戻し材料	先行路盤	仮復旧種類	舗装種類	路盤材料	試掘	その他
A1	0.8m	バックホウ0.1m3	昼間	改良土	有	再生密粒As 5cm	密粒As 5cm	RC-40=25cm	5m	-
A2	0.9m	バックホウ0.1m3	昼間	管上30cmまでRC-10、以降RC-40	無	再生密粒As 5cm	開粒As 4cm	RC-40=10cm、フィルター層(RC-10)=10cm	1m	県道歩道(一般部)
A3	0.9m	バックホウ0.1m3	昼間	管上30cmまでRC-10、以降RC-40	無	再生密粒As 5cm	開粒As 5cm	RC-40=20cm、フィルター層(RC-10)=10cm	-	県道歩道(切下げ部)
A4	0.9m	バックホウ0.1m3	昼間	管上30cmまでRC-10、以降RC-40	無	再生密粒As 5cm	As密粒改良土 5cm、再生粗粒 5cm、再生瀝青安定処理 10cm	RM-40=20cm、RC-40=20cm	2m	県道車道(巻込み部)
B	0.8m	バックホウ0.1m3	昼間	改良土	有	再生密粒As 5cm	密粒As 5cm	RC-40=25cm	6m	-
C	0.8m	バックホウ0.1m3	昼間	改良土	有	再生密粒As 5cm	密粒As 5cm	RC-40=25cm	5m	-
D	0.8m	バックホウ0.1m3	昼夜	改良土	有	再生密粒As 5cm	密粒As 5cm	RC-40=25cm	4m	連絡工1のみ夜間施工
E	0.8m	バックホウ0.1m3	昼間	改良土	有	再生密粒As 5cm	密粒As 5cm	RC-40=25cm	-	露出部含む

断面図 S=1:50

設計図	3/3枚				
工事名	野比地区配水管布設工事 (H30の1)				
工事場所	横須賀市野比2丁目10番先から29番先まで				
図面名称	断面図				
図面番号	野比17 B-4、野比23 A-2 野比18 A-3、B-1・3、C-1・2・3				
施工業者					
平成30年(2018年)08月					
課長	係長等	設計	監督	検査員	
横須賀市上下水道局技術部水道管路課				私道	無
計画課					

