



平面図 S=1/500

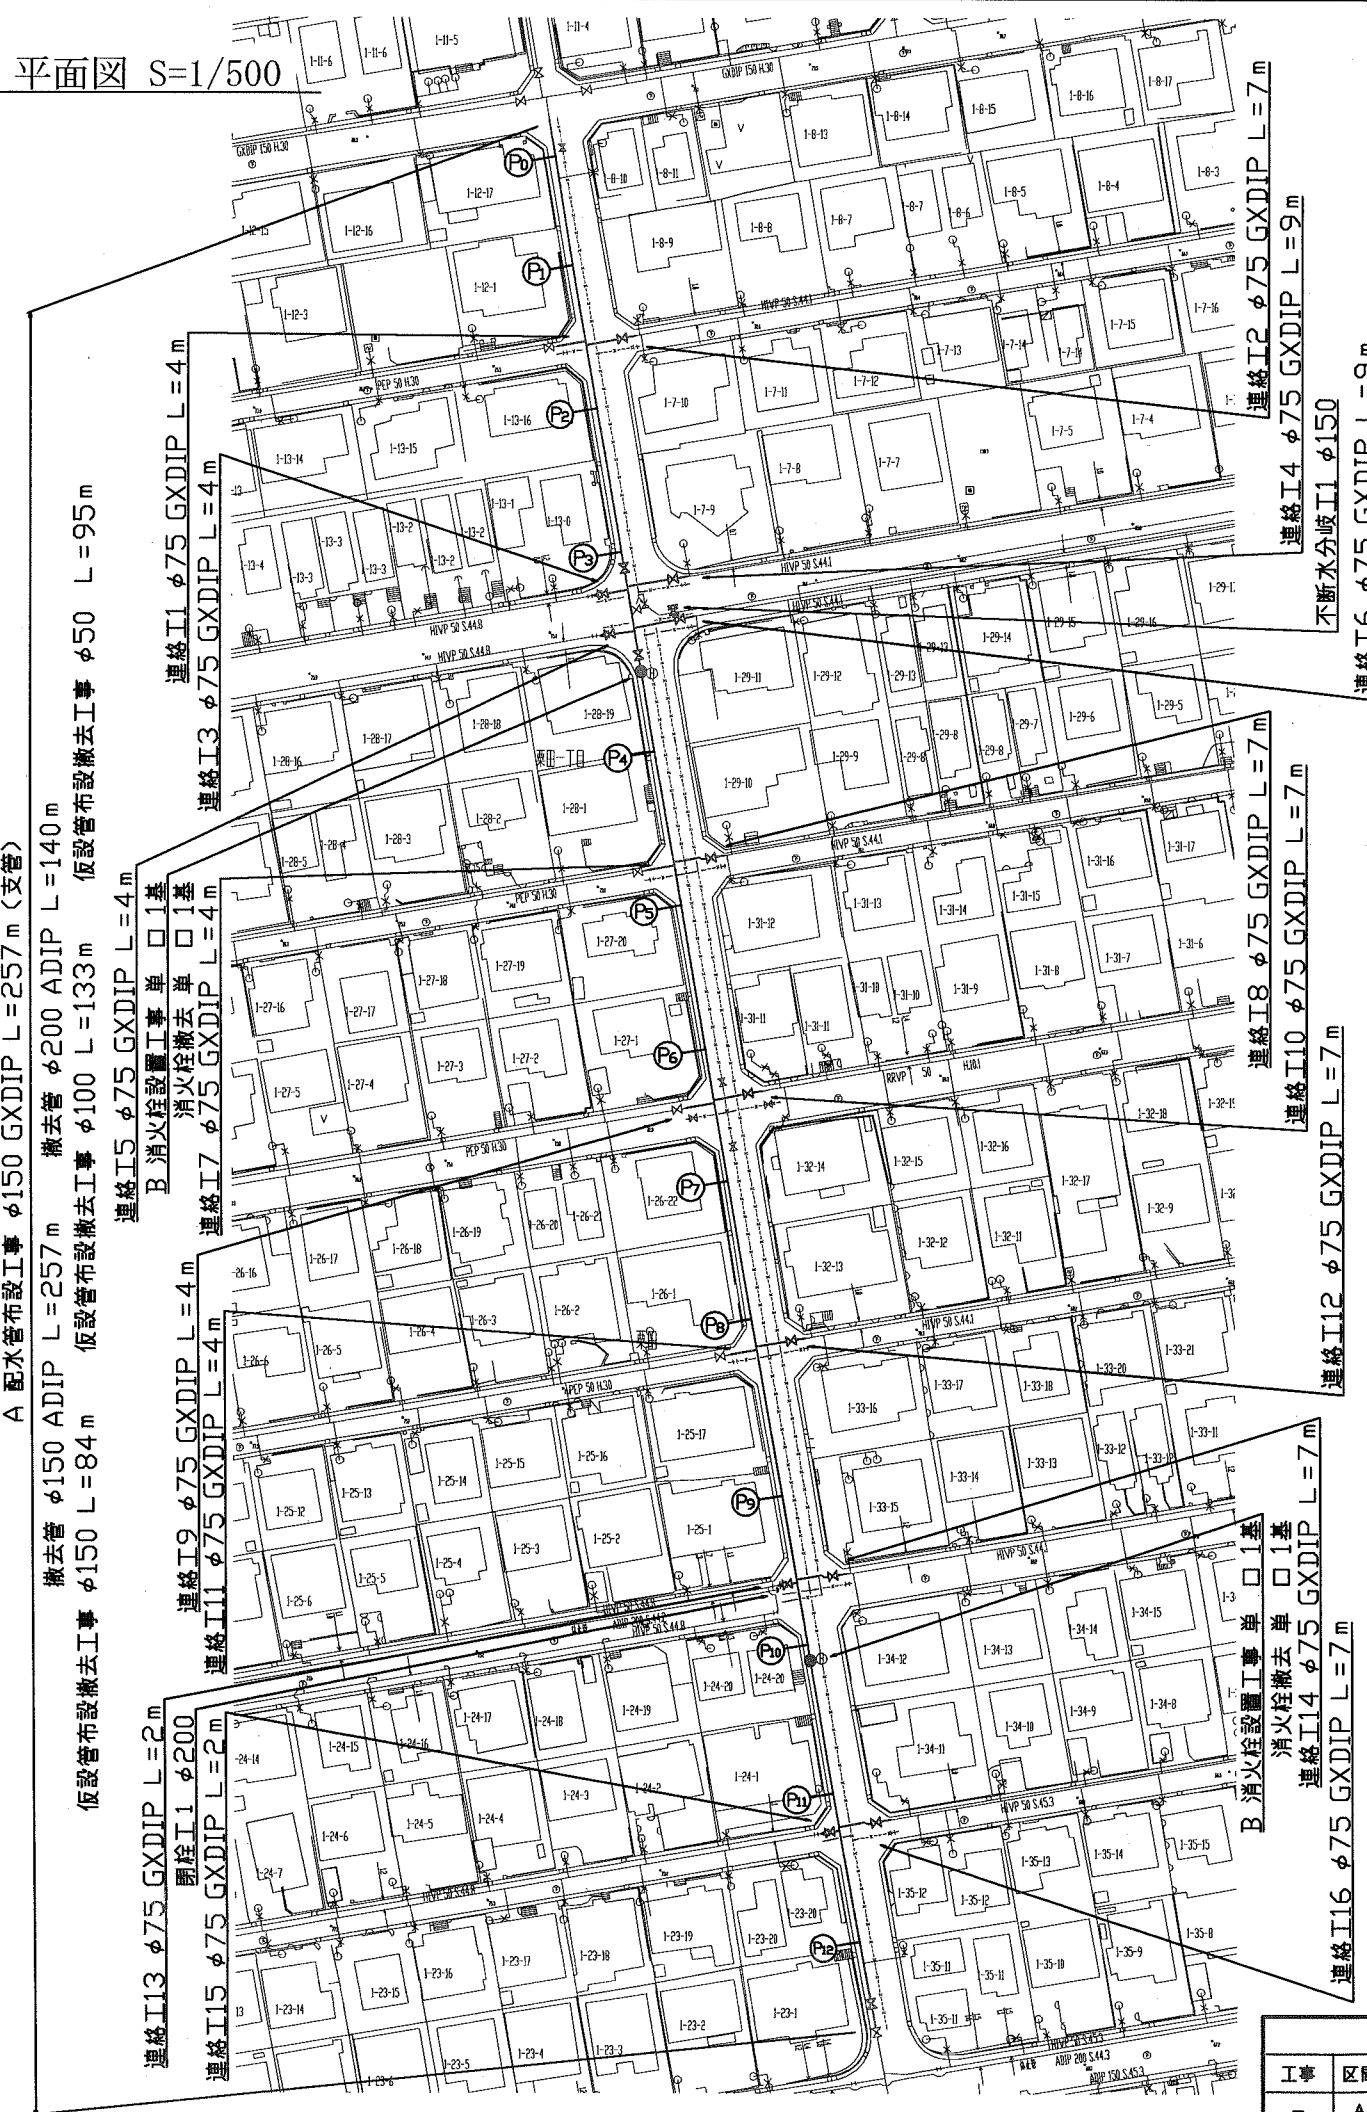

断面図 S=1/50

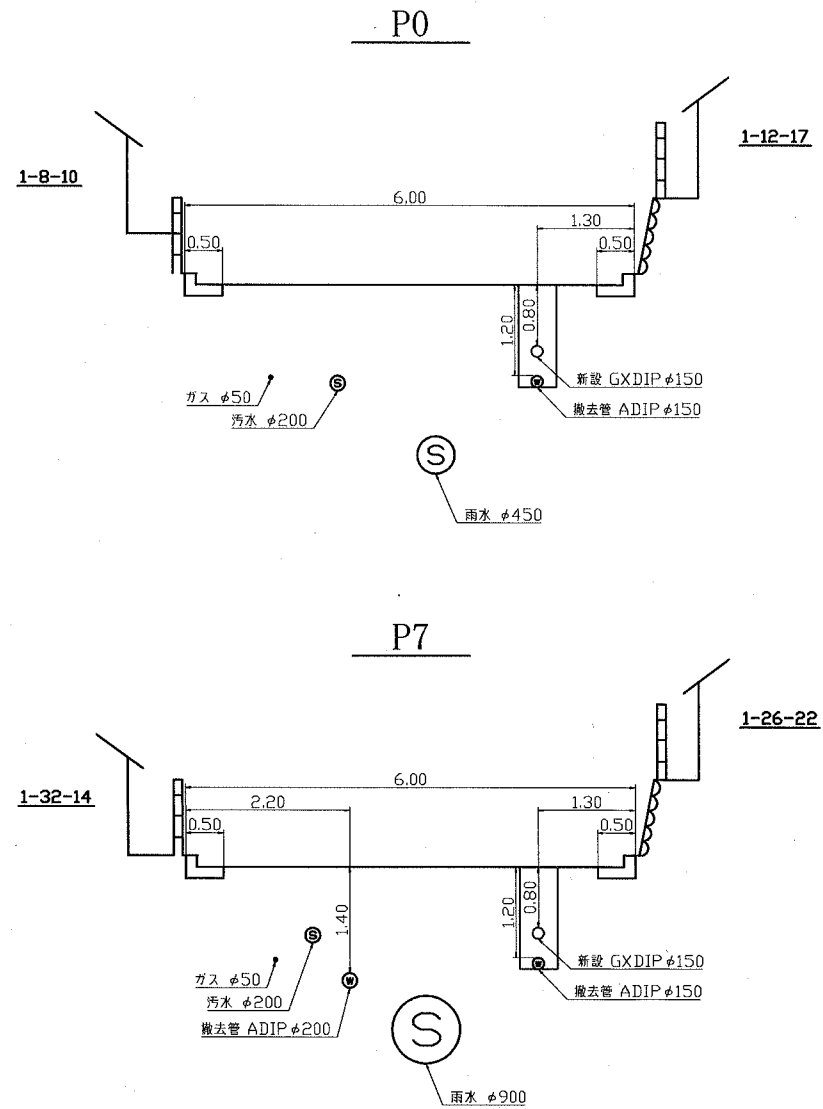

設計図	1/2枚			
工事名	粟田地区配水管布設工事 (H30の3)			
工事場所	横須賀市粟田1丁目7番先から35番先まで			
図面名称	平面図、断面図			
図面番号	久村01 C-2 久村06 A-2、B-2、3、C-3			
施工業者				
平成30年(2018年)09月				
課長	係長等	設計	監督	検査員
横須賀市上下水道局技術部水道管路課				
計画課	私道無			

原図用紙サイズA1
ブロック番号: 4291
工事概要
A 配水管布設工事 φ150 GXDIP L=257m
B 消火栓設置工事 単口 2基
撤去管 φ150 ADIP L=257m
撤去管 φ200 ADIP L=140m
消火栓撤去 単口 2基

工事区間別内訳明細表

工事	区間	土盛り	掘削方法(参考)	昼夜	埋戻し材料	先行路盤	既設路盤種類	既設路盤材料	仮舗装種類	路盤材料	試掘	その他
-	A	0.8m	バックホウ0.1m3	昼間	改良土	有	As密粒=5cm	RC-40=20cm	再生As密粒=5cm	RC-40=25cm	22m	路面復旧工事は別途工事にて施工

配管図

設計図	2/2枚			
工事名	粟田地区配水管布設工事 (H30の3)			
工事場所	横須賀市粟田1丁目7番先から35番先まで			
図面名称	配管図			
図面番号	久村01 C-2			
施工業者	久村06 A-2、B-2、3、C-3			
平成30年(2018年)09月				
課長	係長等	設計	監督	検査員
横須賀市上下水道局技術部水道管路課				
計画課				私道 無

原図用紙サイズA1

