


設計図 1 / 2 枚

工事名	三春町管理立坑排水ポンプ盤更新工事				
工事場所	横須賀市三春町2丁目12番地				
図面名称	断面図、案内図				
図面番号					
施工業者					
平成 30 年 (2018 年) 9 月					
課長	係長	設計	監督	検査員	
横須賀市上下水道局 技術部 浄水課					
計画課					私道

三春町管理立坑断面図 (S=1/200)

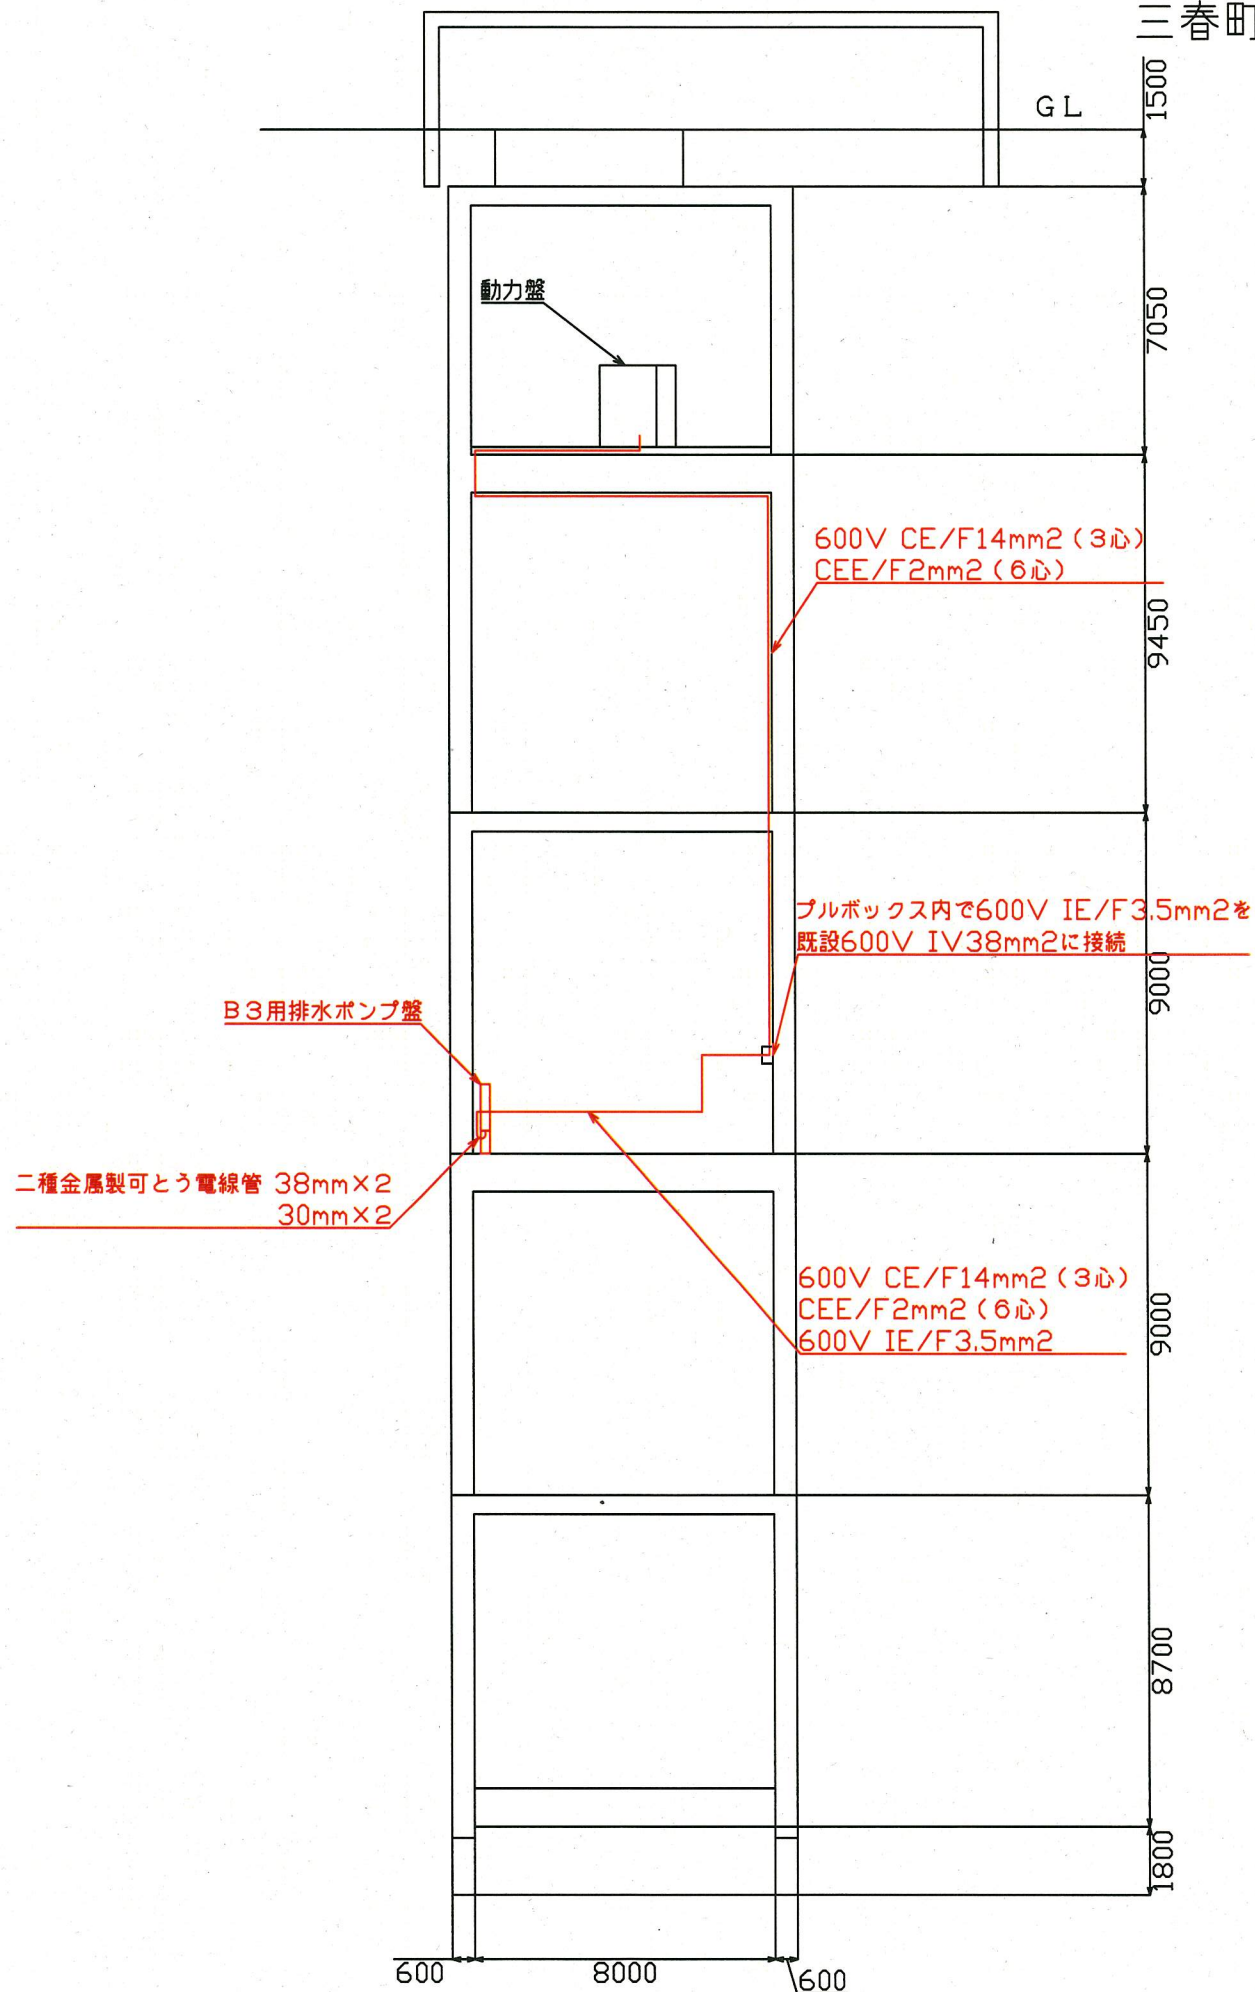

工事概要
B3用排水ポンプ盤 1面




三春町管理立坑案内図 (S=NON)

設計図 2 / 2 枚

工事名	三春町管理立坑排水ポンプ盤更新工事
工事場所	横須賀市三春町2丁目12番地
図面名称	平面図
図面番号	
施工業者	


平成 30 年 (2018 年) 9 月

課長	係長	設計	監督	検査員
横須賀市上下水道局 技術部 浄水課				
計画課			私道	

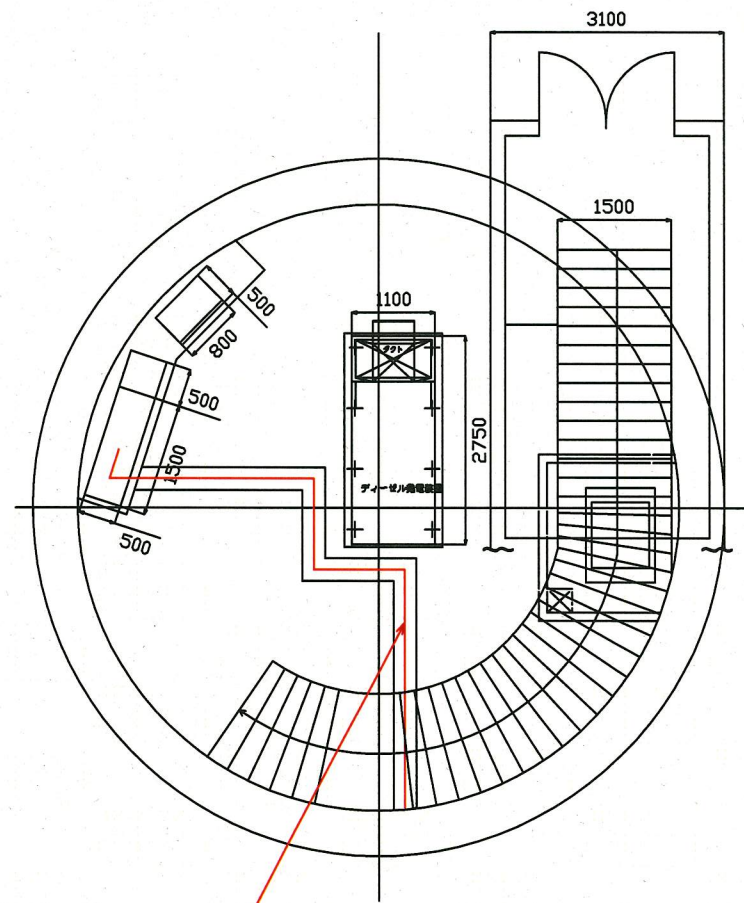

600V CE/F14mm² (3心)
CEE/F2mm² (6心)

三春町管理立坑B1平面図 (S=1/100)

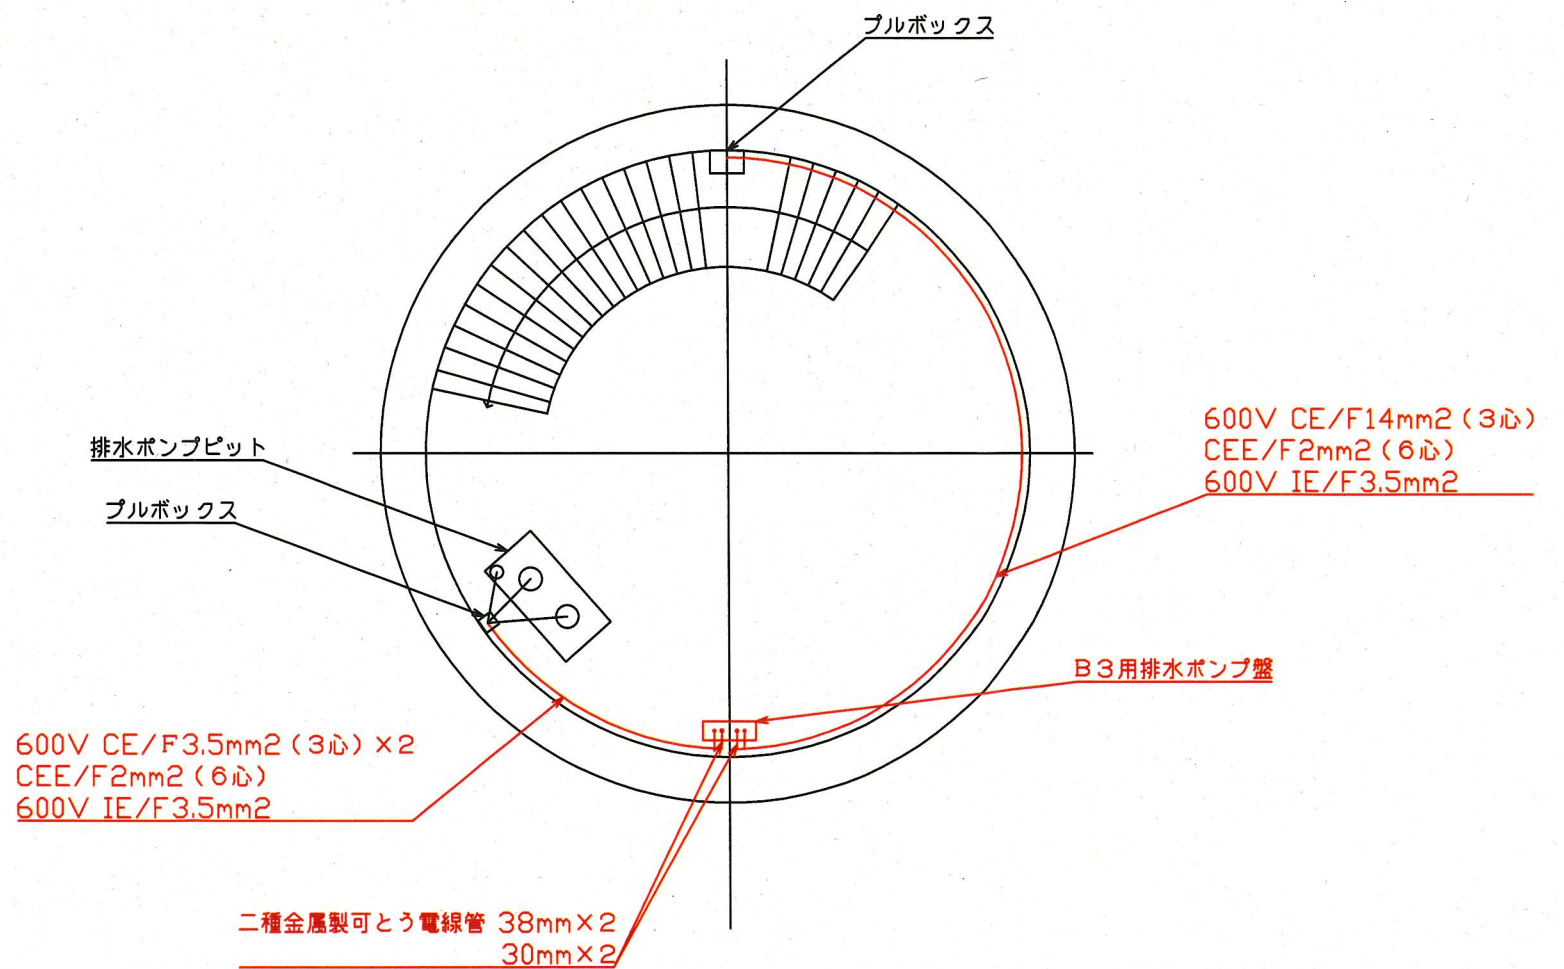

600V CE/F3.5mm² (3心) × 2
CEE/F2mm² (6心)
600V IE/F3.5mm²

二種金属製可とう電線管 38mm × 2
30mm × 2

三春町管理立坑B3平面図 (S=1/100)