

工事名 有馬浄水場水質計器更新工事

工事場所 海老名市中河内1767番地

図面名称 平面図 案内図

図面番号

施工業者

平成 30年(2018年) 9月


課長	係長等	設計	監督
----	-----	----	----

横須賀市上下水道局 技術部 浄水課

総務課


私道

注記


1.  は今回工事範囲を示す。

工事概要

原水低濁度計 1台
送水水道水用水質自動測定装置 1台

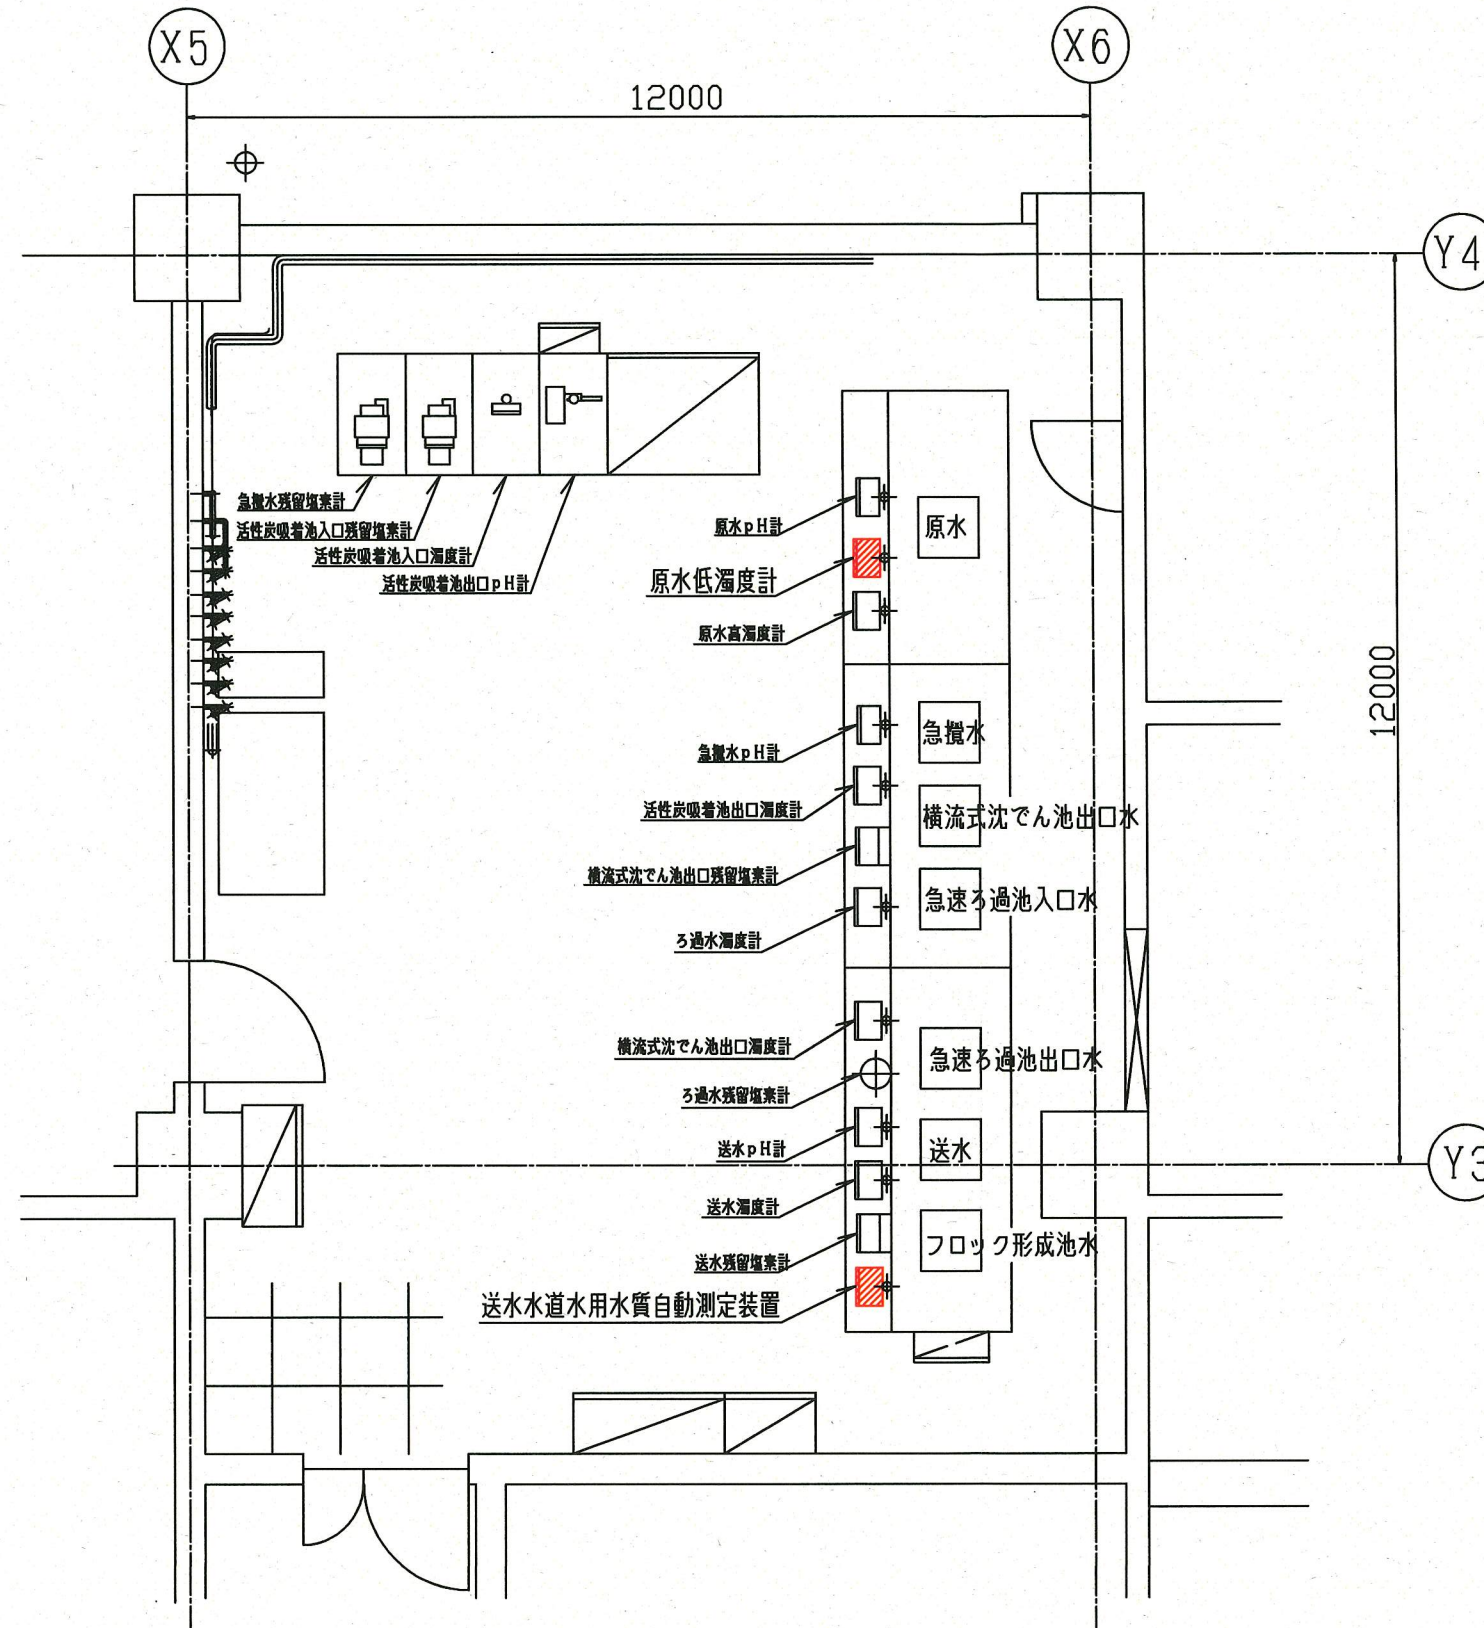

管理本館2階 水質発信機室 平面図 S=1/100

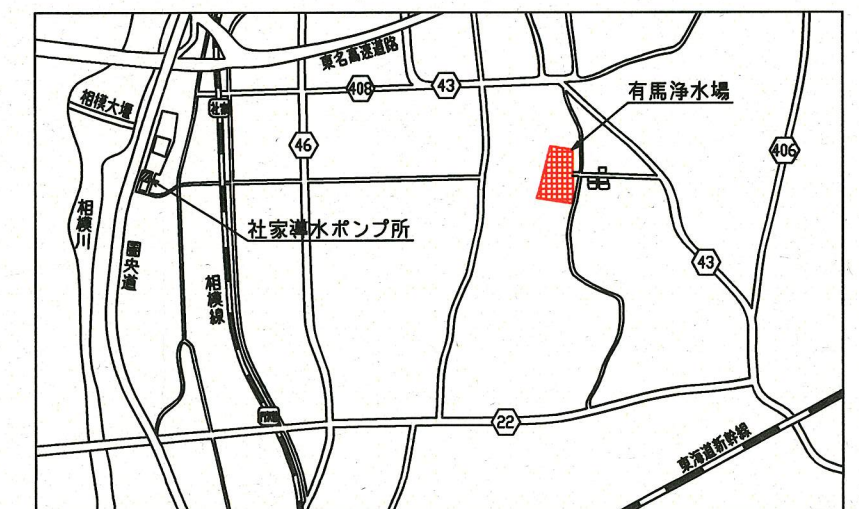

有馬浄水場 案内図