


設計図	1/3枚
工事名	岩戸地区配水管布設工事 (H30の1)
工事場所	横須賀市岩戸2丁目1番先から15番先まで
図面名称	平面図
図面番号	久村01 A-2 B-1, 2, 3 岩戸05 B-3, 4 C-3, 4
施工業者	
平成30年(2018年)09月	
課長	係長等
設計	監督
検査員	
横須賀市上下水道局技術部水道管路課	
計画課	私道 無

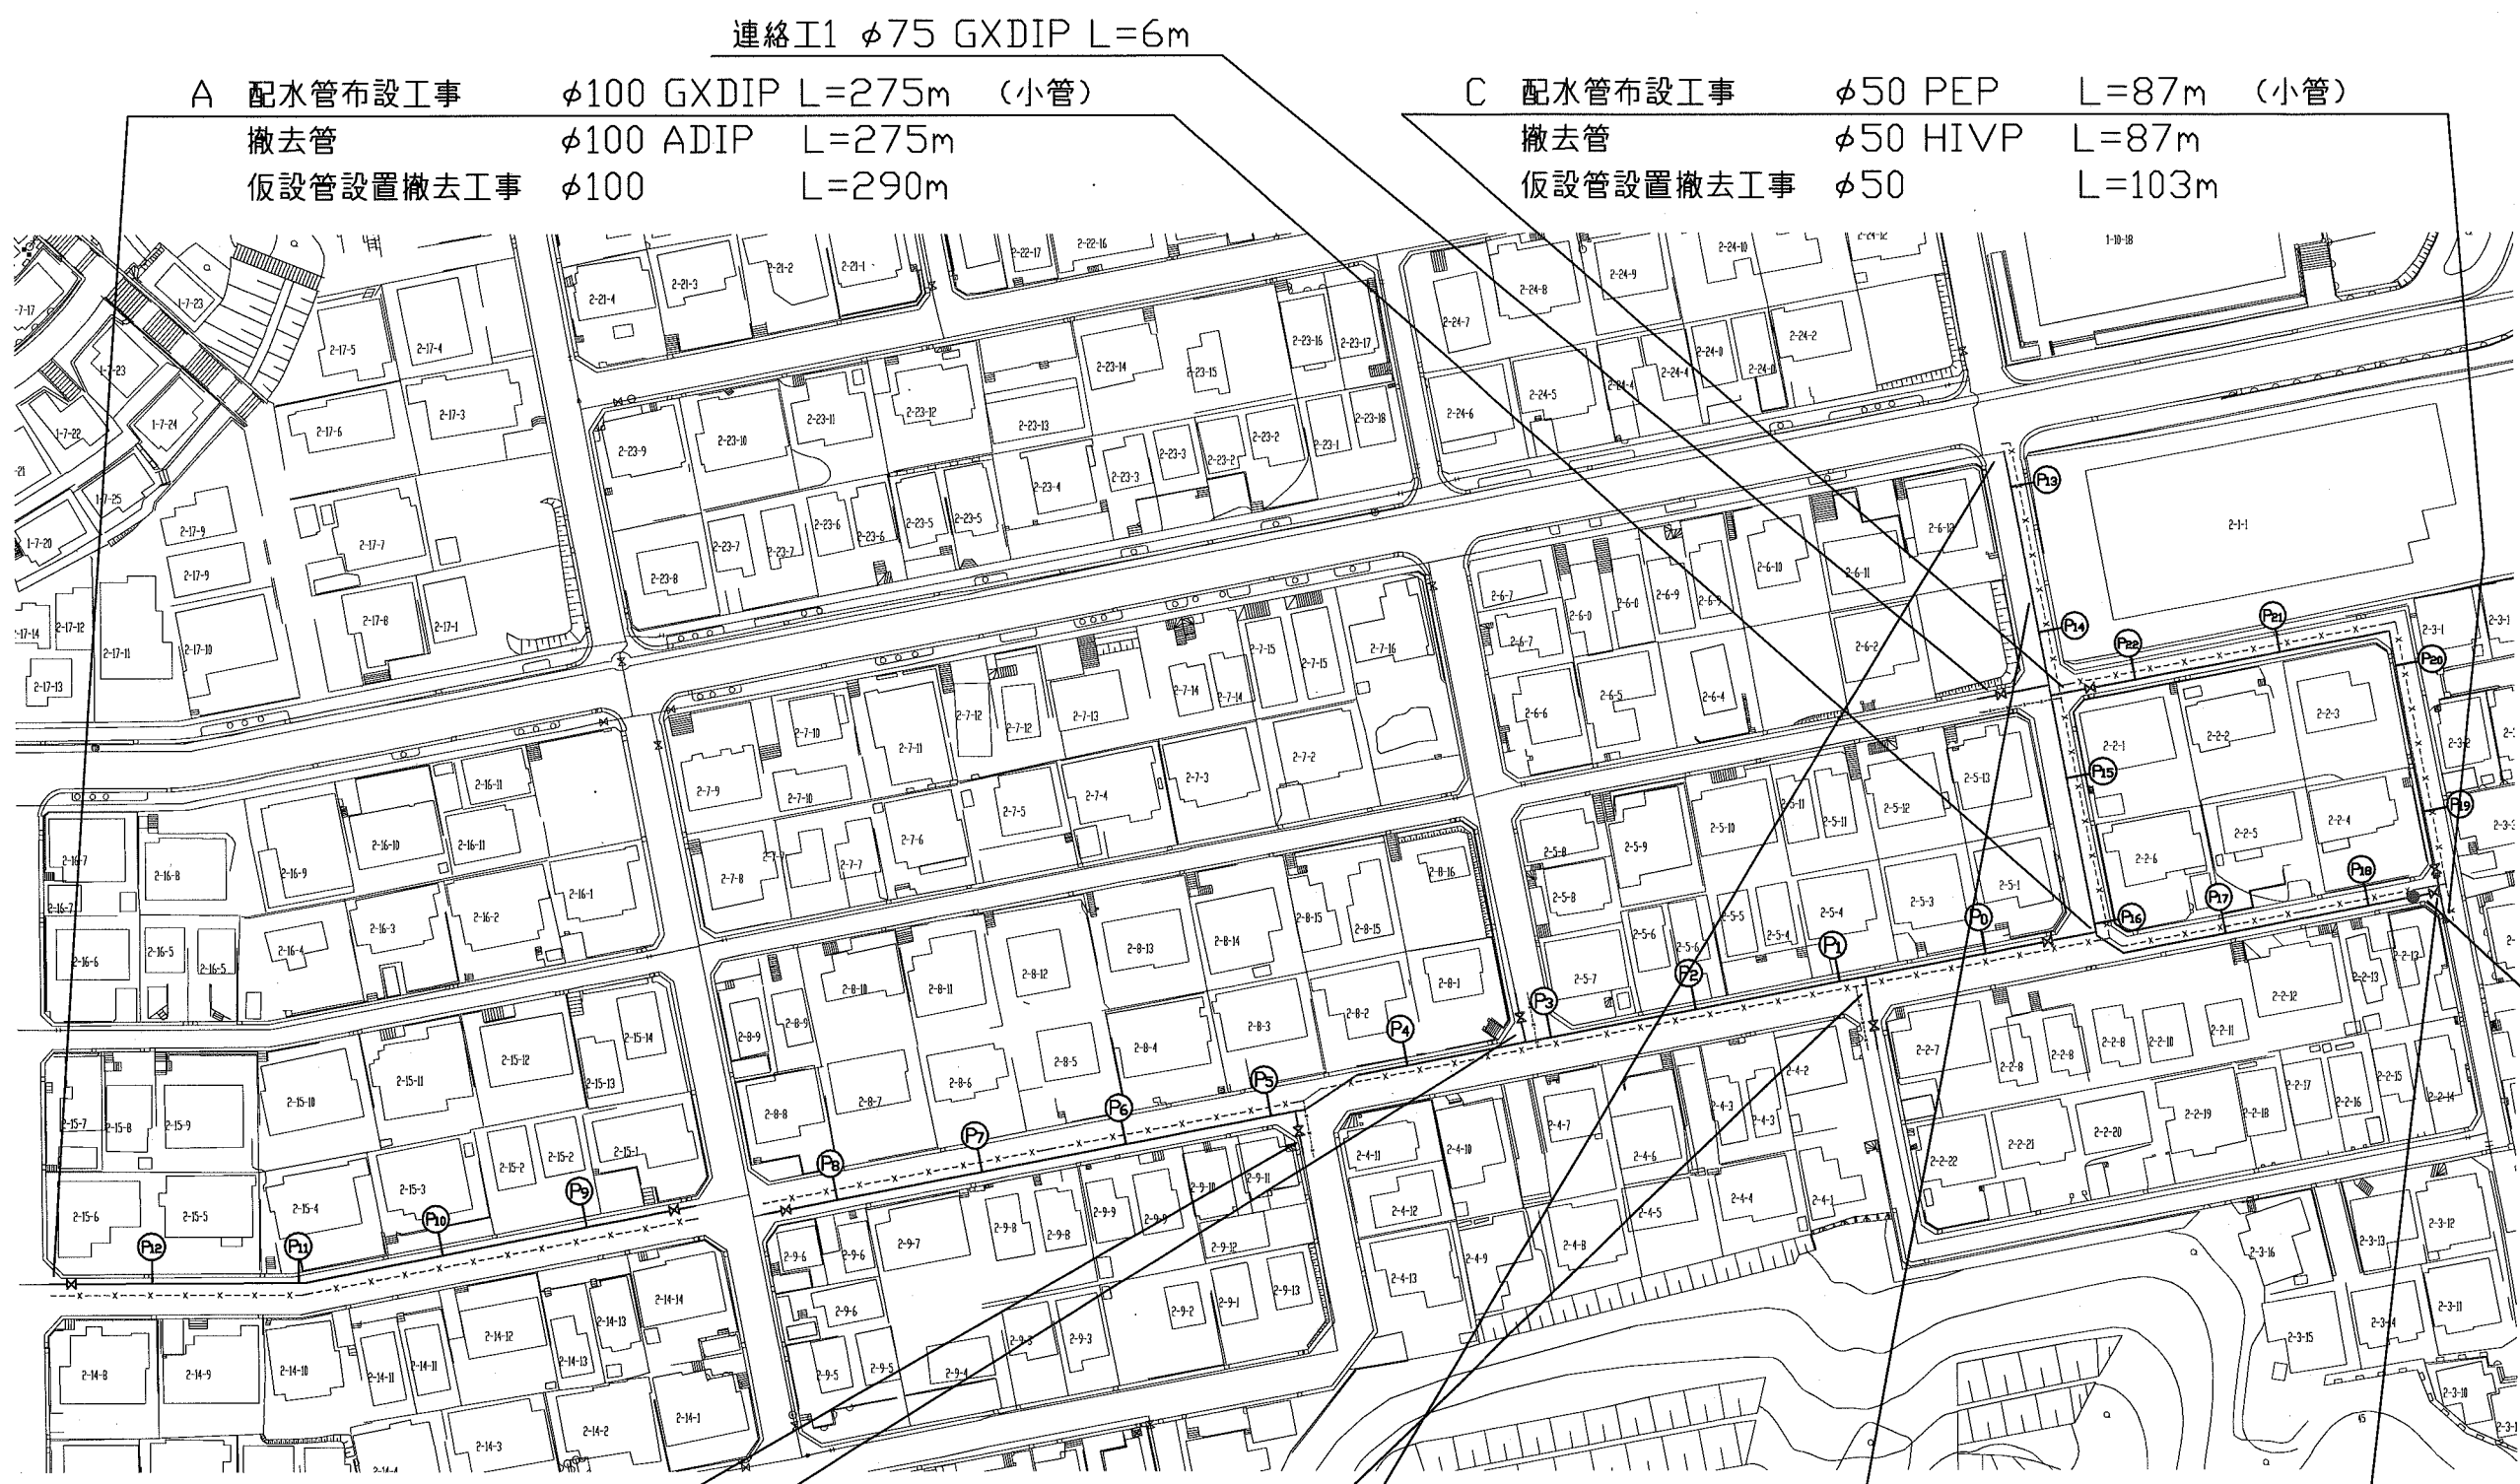

A 配水管布設工事 $\phi 100$ GXDIP L=275m (小管)
 撤去管 $\phi 100$ ADIP L=275m
 仮設管設置撤去工事 $\phi 100$ L=290m

C 配水管布設工事 $\phi 50$ PEP L=87m (小管)
 撤去管 $\phi 50$ HIVP L=87m
 仮設管設置撤去工事 $\phi 50$ L=103m

B 配水管布設工事 $\phi 150$ GXDIP L=115m (支管)
 撤去管 $\phi 250$ ADIP L=115m
 仮設管設置撤去工事 $\phi 150$ L=120m

D 消火栓設置工事 単口1基
 消火栓撤去 双口1基

原図用紙サイズ A1

ブロック番号 4102

工事概要

A 配水管布設工事	$\phi 100$ GXDIP	L=275m
B 配水管布設工事	$\phi 150$ GXDIP	L=115m
C 配水管布設工事	$\phi 50$ PEP	L=87m
D 消火栓設置工事	単口	1基
撤去管	$\phi 100$ ADIP	L=275m
撤去管	$\phi 250$ ADIP	L=115m
撤去管	$\phi 50$ HIVP	L=87m
消火栓撤去	双口	1基

連絡I4 $\phi 75$ GXDIP L=5m
 連絡I3 $\phi 100$ GXDIP L=6m

連絡I2 $\phi 75$ GXDIP L=9m

B-1 L=18m
 B-2 L=97m

工事区間別内訳明細表

工事	区間	土被り	掘削方法(参考)	昼夜	埋戻し材料	先行路盤	舗装種類	本復旧路盤	仮舗装種類	仮路盤材料	既設路盤	試掘	その他
A工事	-	0.8m	バックホウ0.1m3	昼間	改良土	有	As密粒=5cm	RC-40=25cm	再生As密粒=5cm	-	RC-40=20cm	13m	歩車道
B工事	B-1	0.8m	バックホウ0.1m3	昼間	改良土	無	As密粒=5cm、再生As粗粒=5cm	RC-40=20cm	再生As密粒=5cm	RC-40=25cm	RC-40=20cm	-	歩車道
	B-2	0.8m	バックホウ0.1m3	昼間	改良土	有	As密粒=5cm	RC-40=25cm	再生As密粒=5cm	-	RC-40=20cm	4m	歩車道
C工事	-	0.8m	バックホウ0.1m3	昼間	改良土	有	As密粒=5cm	RC-40=25cm	再生As密粒=5cm	-	RC-40=20cm	4m	歩車道


工事名
岩戸地区配水管布設工事 (H30の1)

工事場所
横須賀市岩戸2丁目1番先から15番先まで

図面名称
配管図
図面番号
久村01 A-2 B-1, 2, 3
岩戸05 B-3, 4 C-3, 4
施工業者

平成30年(2018年)09月
課長 係長等 設計 監督 検査員
横須賀市上下水道局技術部水道管路課
計画課 私有無

配管図

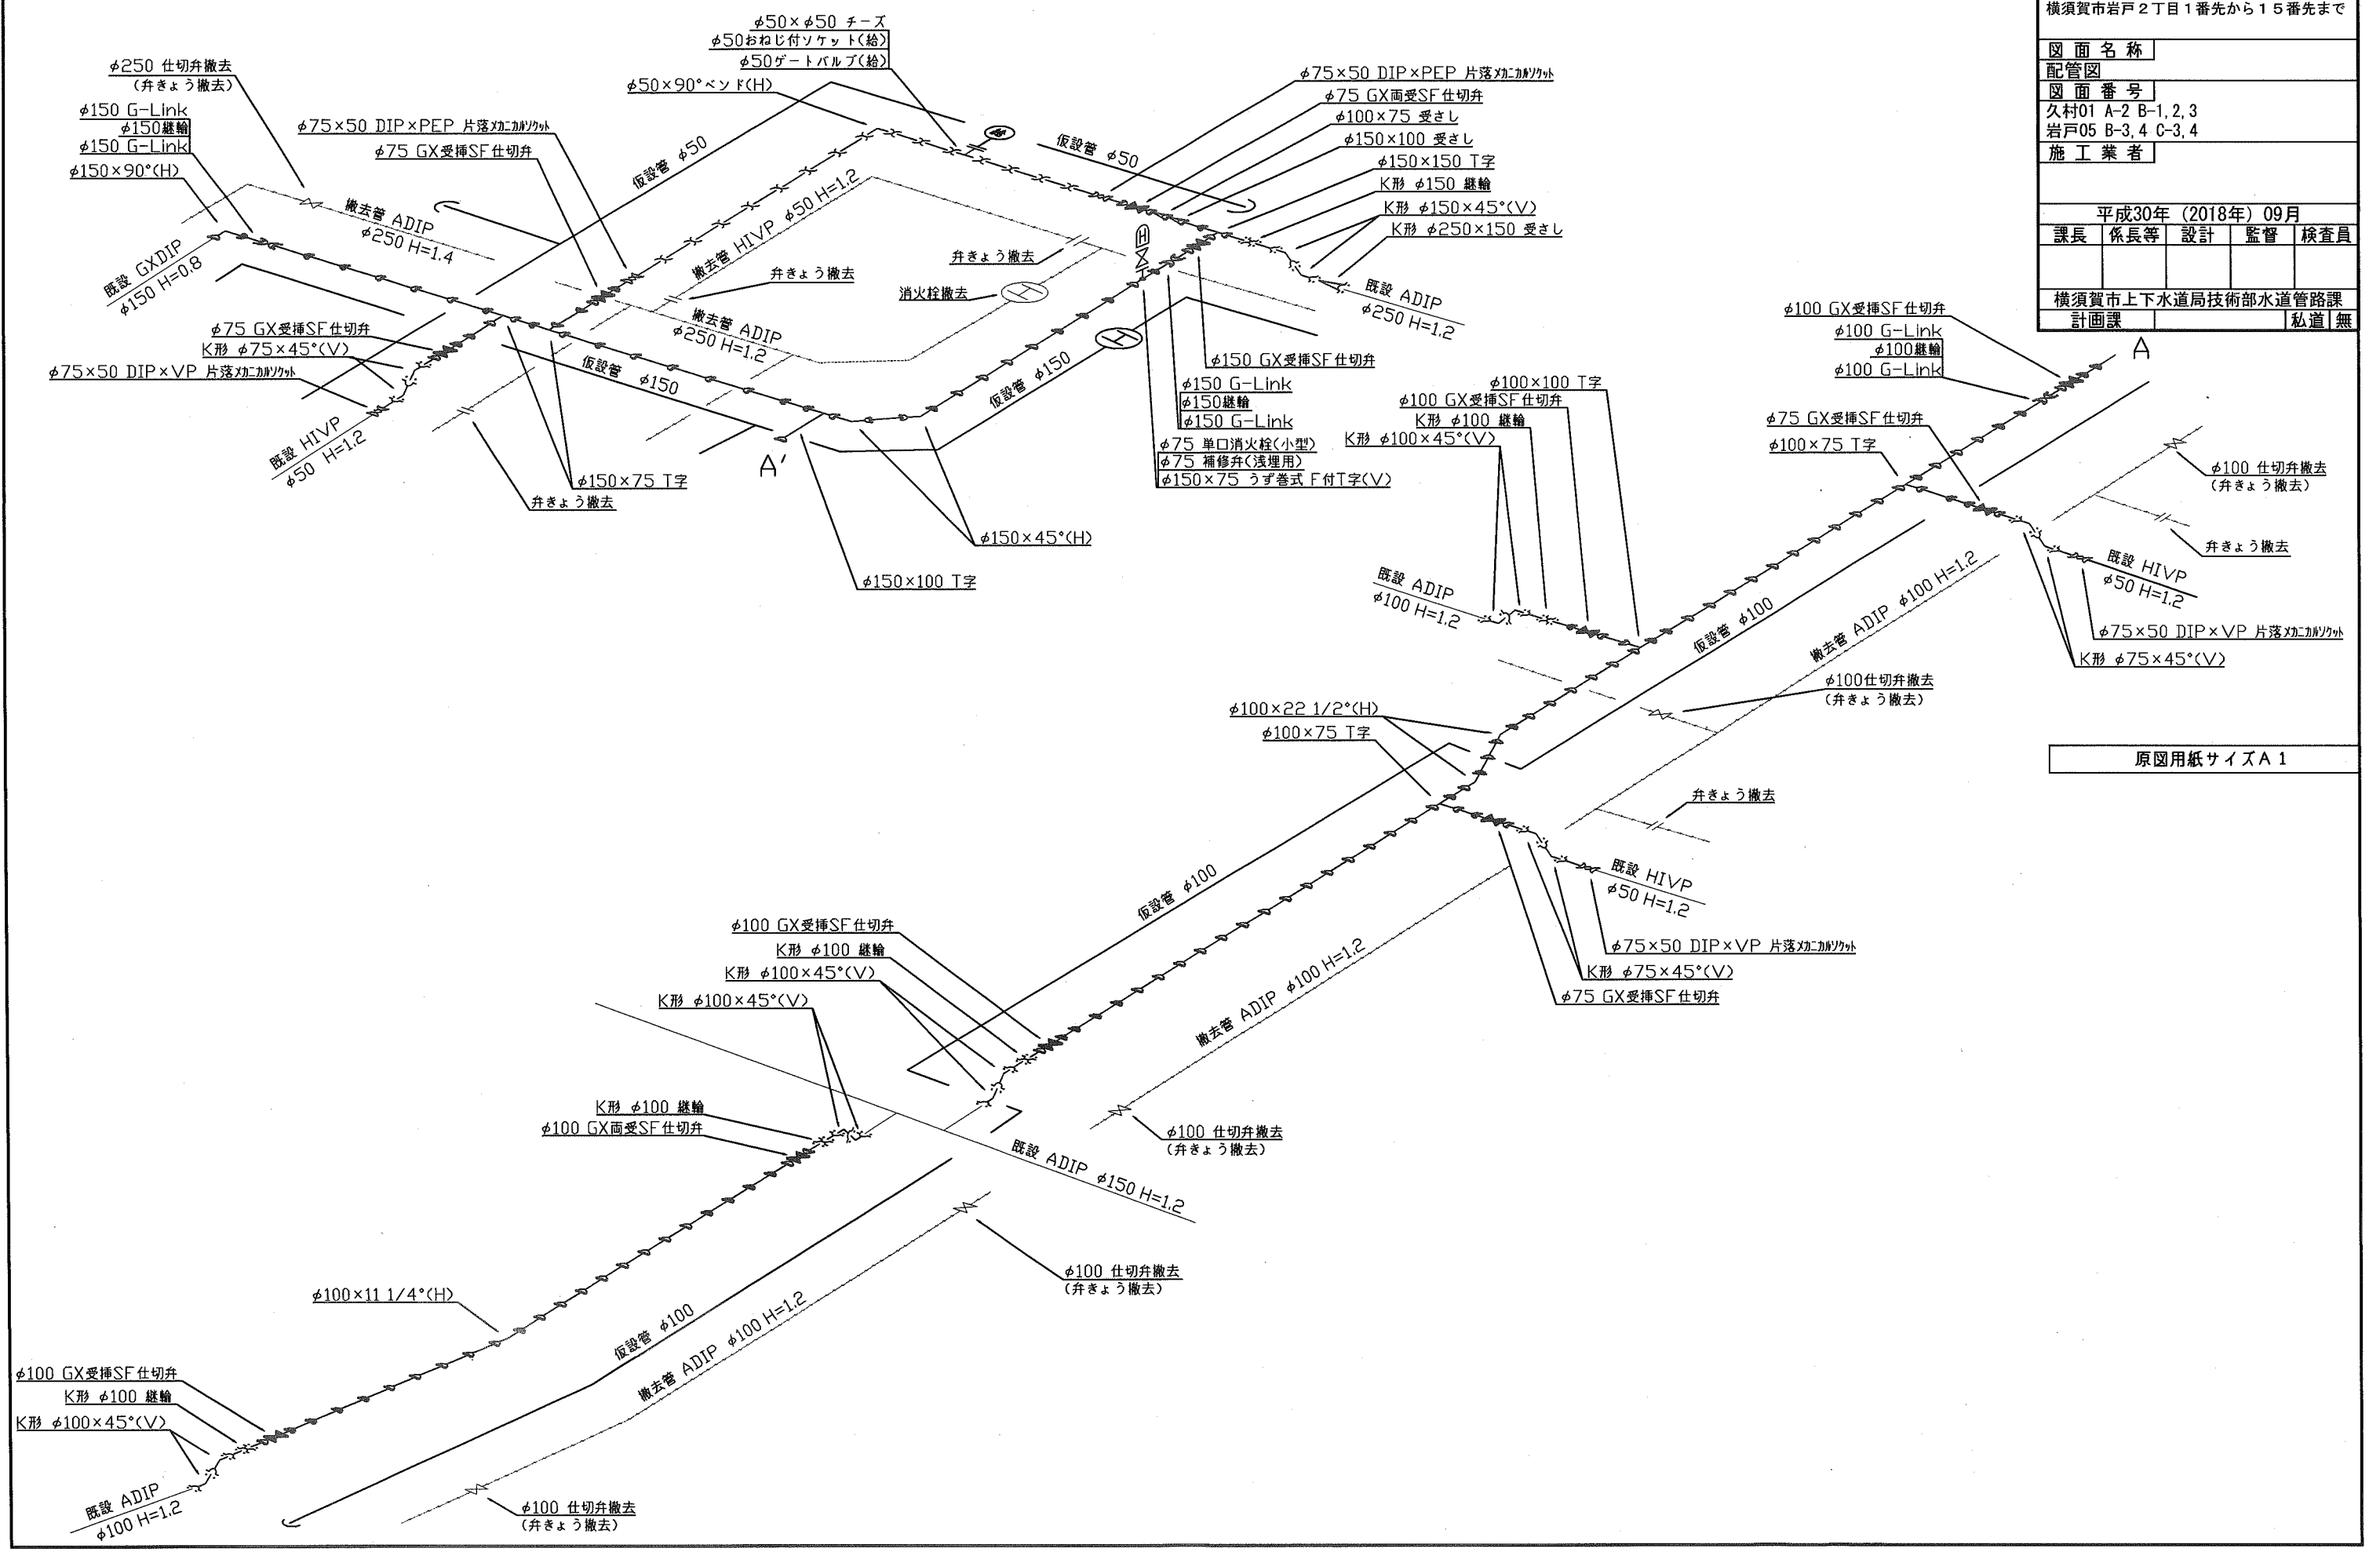

断面図 S=1/50

設計図	3/3枚			
工事名	岩戸地区配水管布設工事 (H30の1)			
工事場所	横須賀市岩戸2丁目1番先から15番先まで			
図面名称	断面図			
図面番号	久村01 A-2 B-1, 2, 3 岩戸05 B-3, 4 C-3, 4			
施工業者				
平成30年(2018年)09月				
課長	係長等	設計	監督	検査員
横須賀市上下水道局技術部水道管路課				
計画課				私道無
原図用紙サイズA1				

