


工事概要
舗装工事 透水性AS舗装(t=5cm) 416m²


原図用紙サイズ A1

工事名				
沼間3丁目駐車場舗装工事				
工事場所				
逗子市沼間3丁目16番				
図面名称				
案内図、平面図、駐車スペース詳細図 暗渠排水管布設標準図、舗装構成図 既設舗装構成図、アイナット設置断面図 プレキャスト集水樹設置標準図				
図面番号				
逗子73-46 逗子73-47				
施工業者				
平成30年(2018年)10月				
課長	係長等	設計	監督	検査員
横須賀市上下水道局技術部水道施設課				
計画課				私道無


案内図 1/500

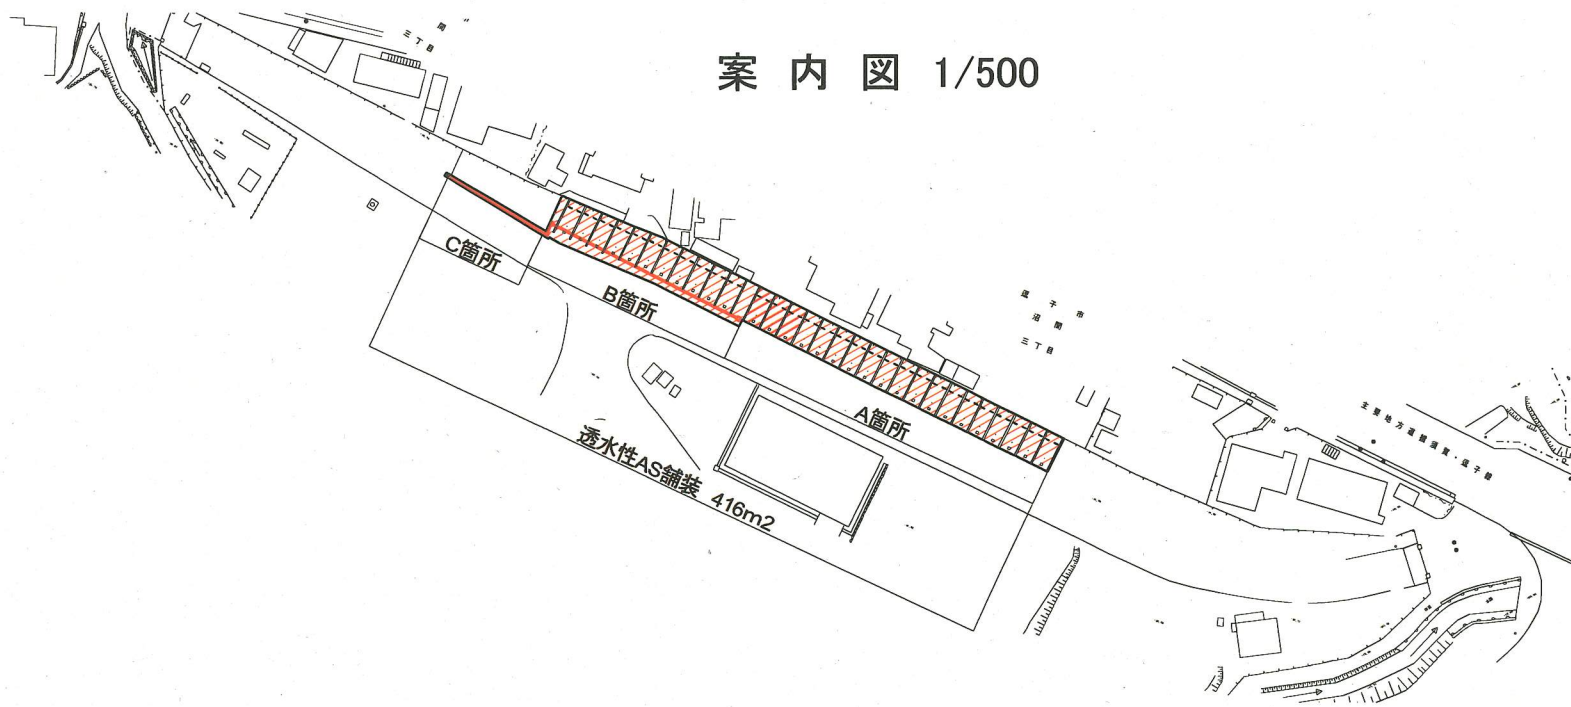


平面図(A箇所) 1/100

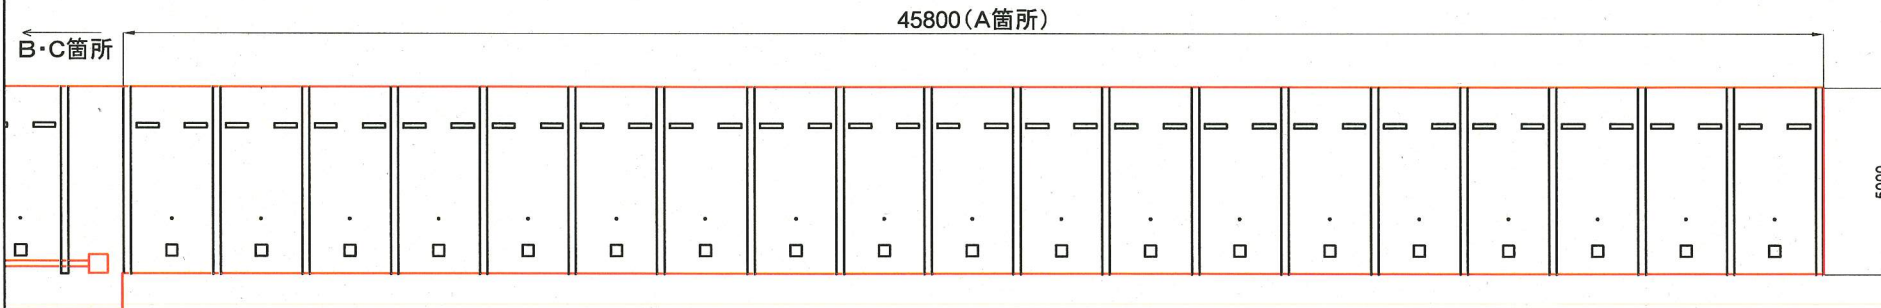


平面図(B・C箇所) 1/100

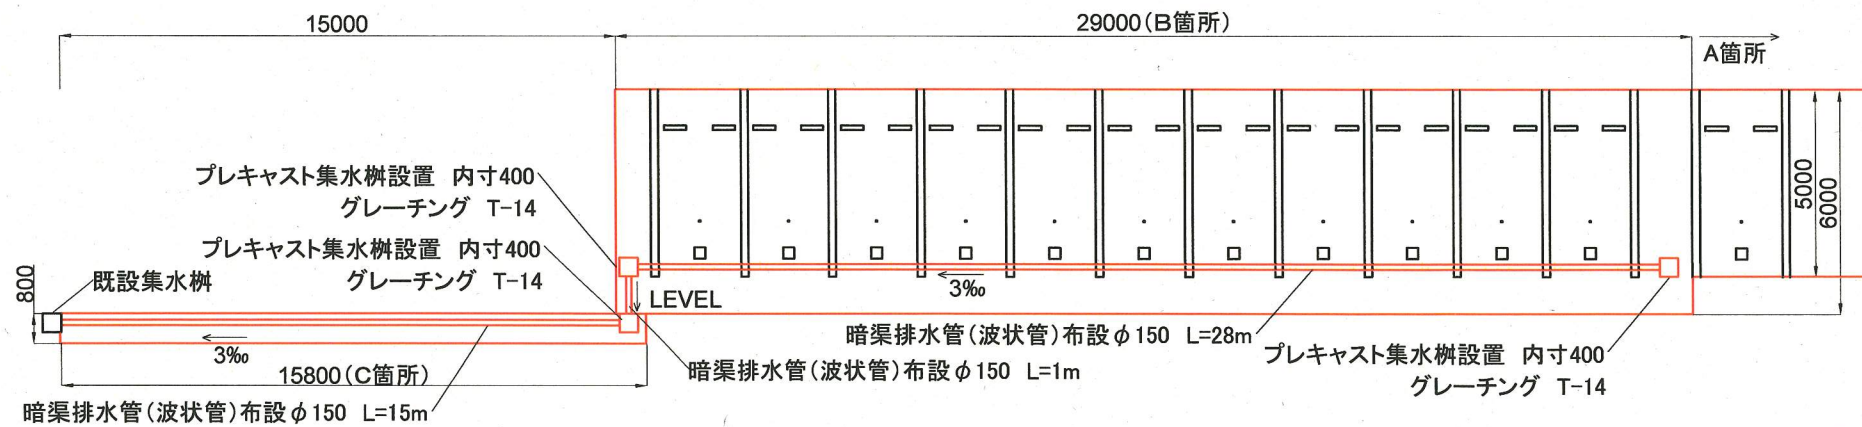


駐車スペース詳細図 1/50

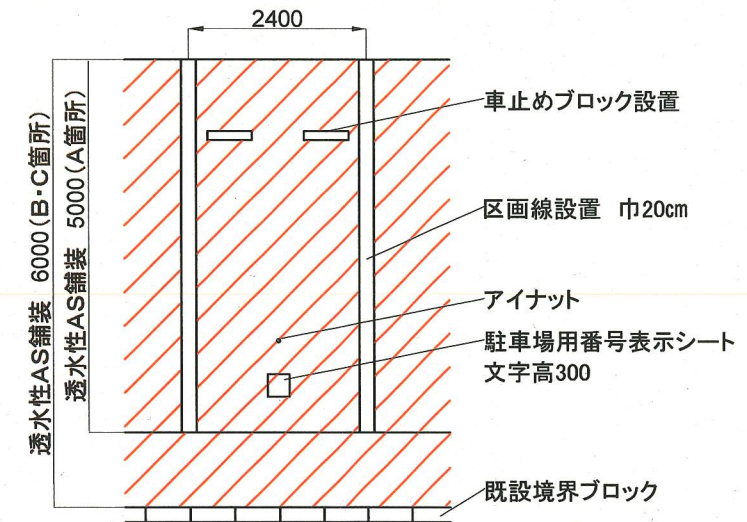

プレキャスト集水樹設置標準図 1/10

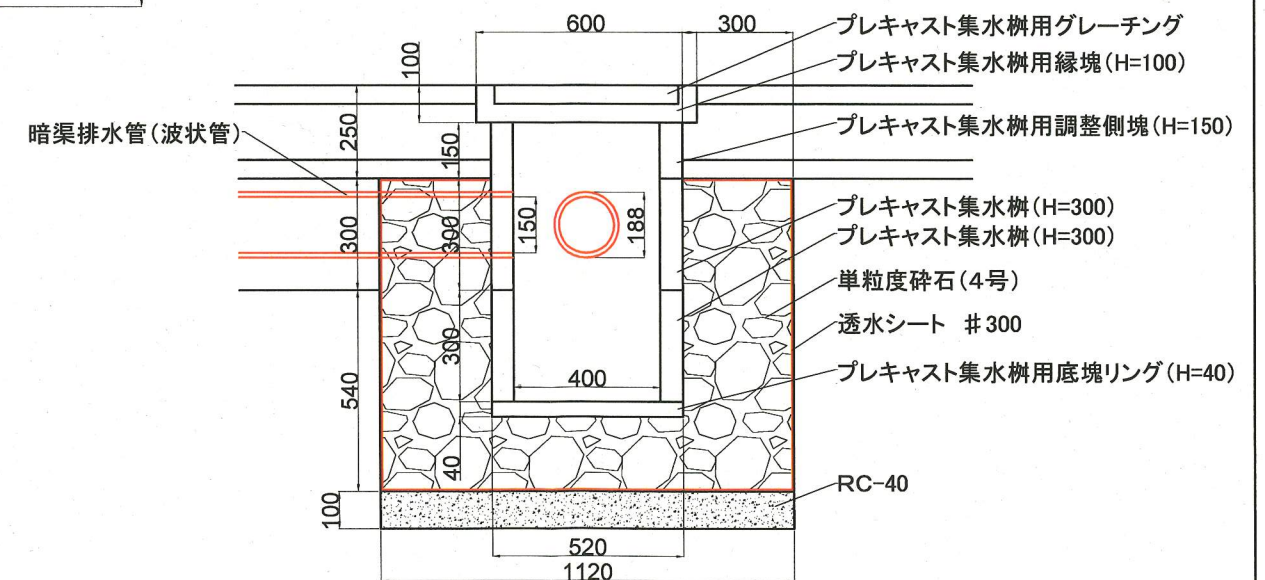


暗渠排水管布設標準図 1/10

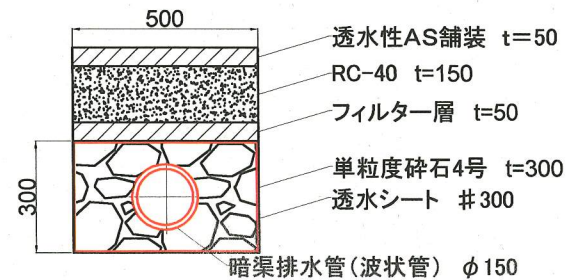

舗装構成図 1/10



既設舗装構成図 1/10

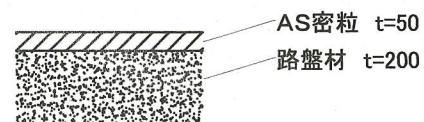

アイナット設置断面図 1/10

