



平面図 S=1/500

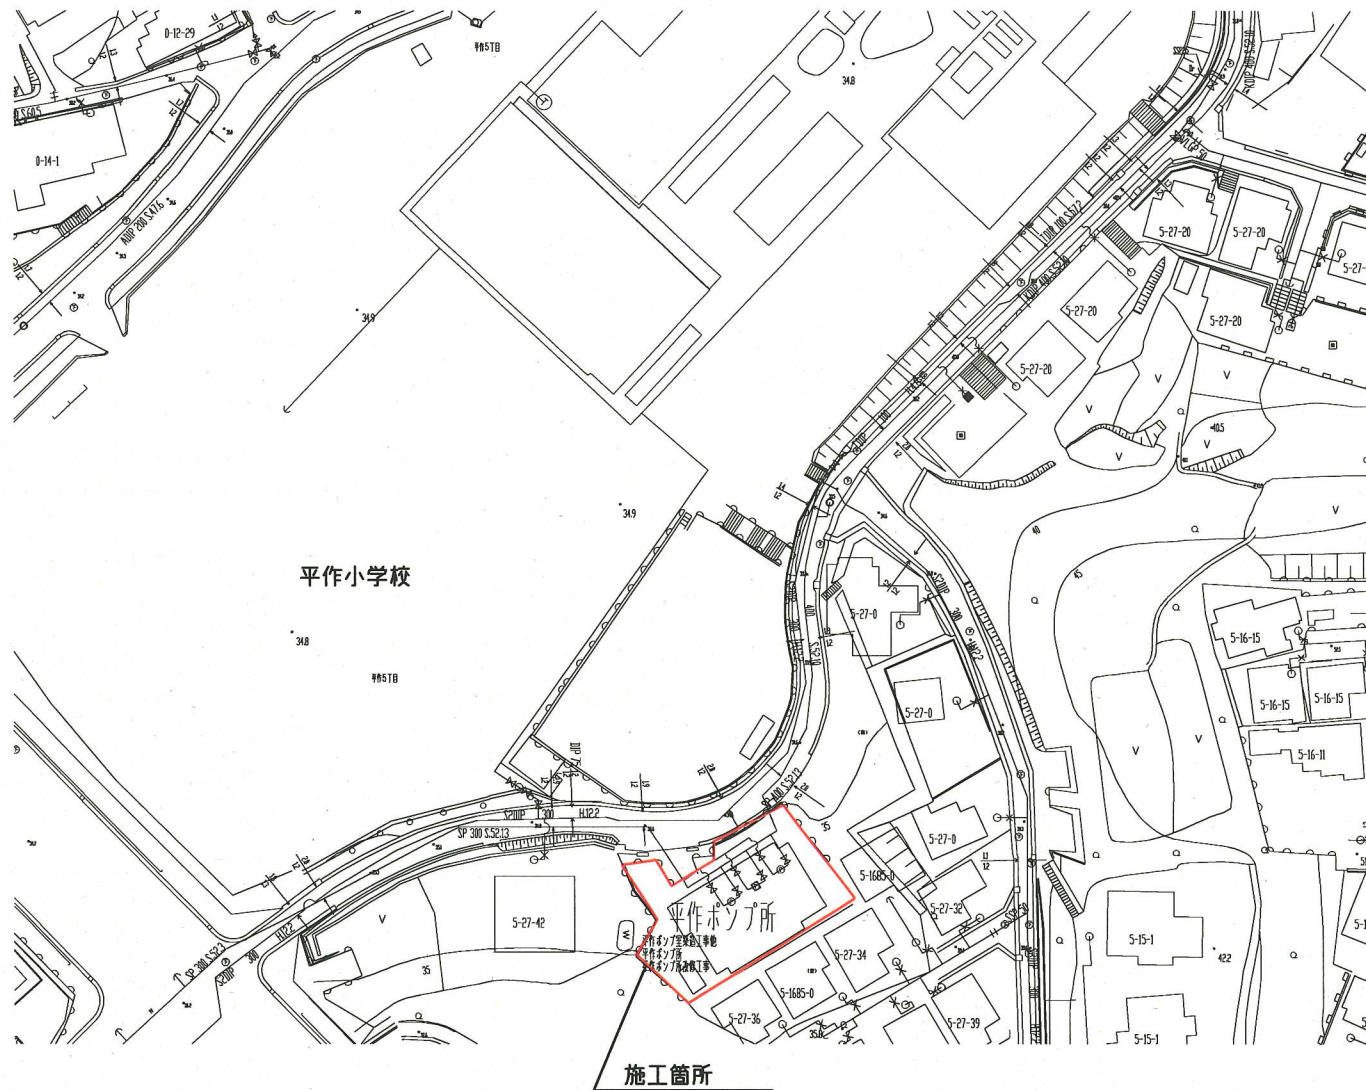


設計図	1/1枚			
工事名	平作ポンプ所外柵塗装工事			
工事場所	横須賀市平作5丁目27番			
図面名称	平面図 門扉標準図 外柵標準図			
図面番号	平作 03 C-3			
施工業者				
平成30年(2018年)10月				
課長	係長等	設計	監督	検査員
横須賀市上下水道局技術部水道施設課				
計画課				私道無
原図用紙サイズ A1				
工事概要				
外柵塗装工事 ふっ素樹脂塗装 237㎡				
ブロック番号				
4400				

外柵標準図 S=1/NON

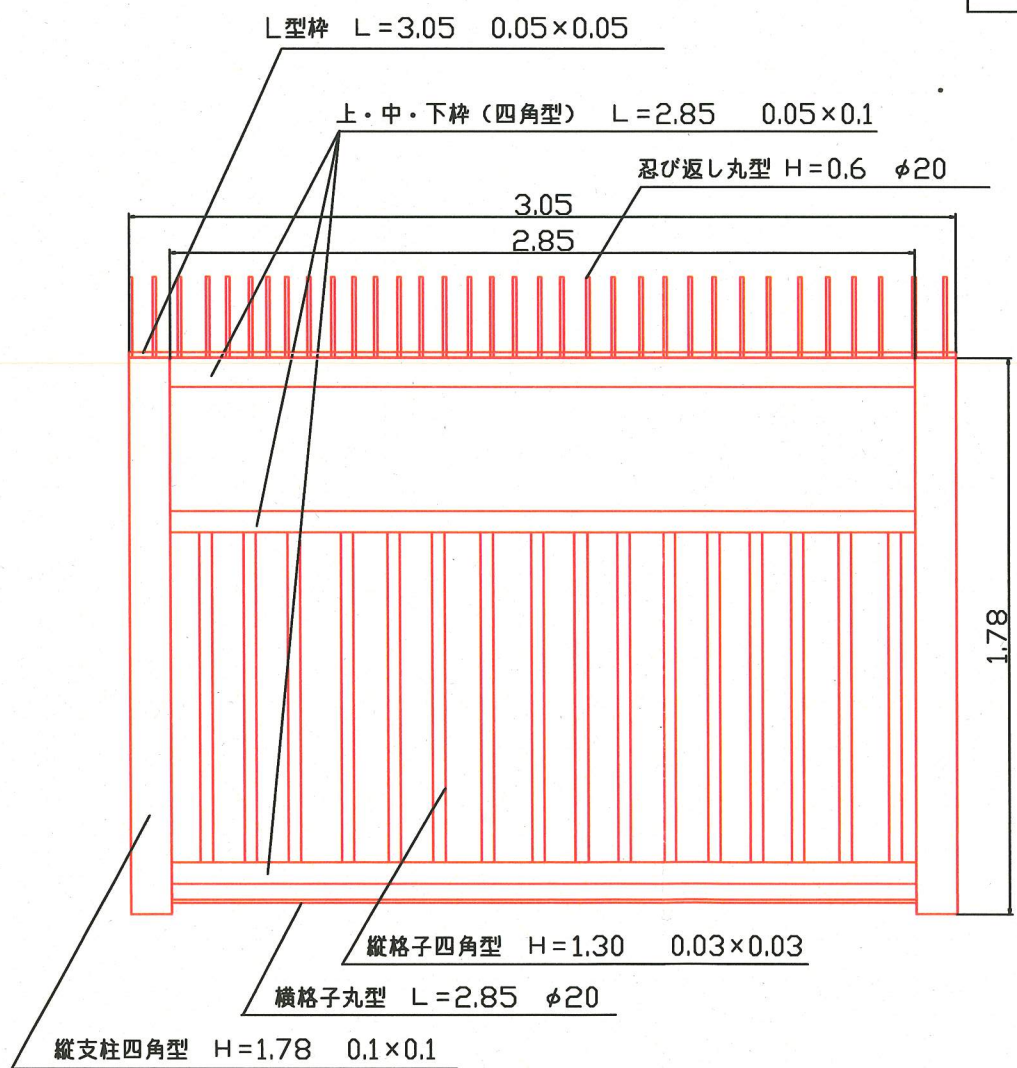

門扉標準図 S=1/NON

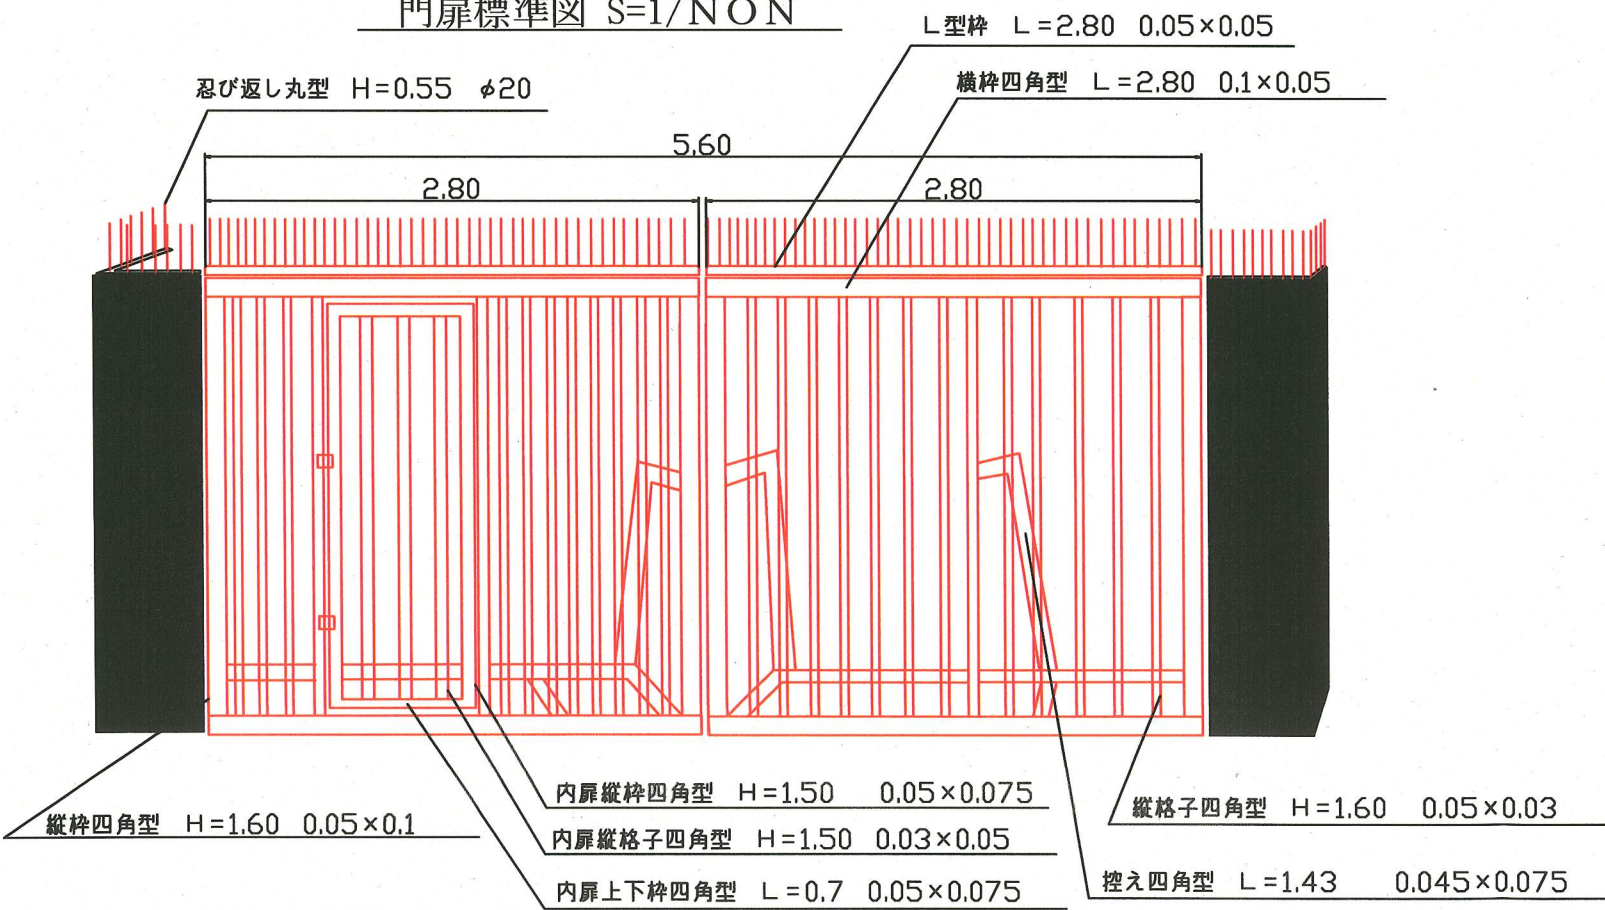

塗装仕様			
塗装工程	塗料名	使用量 (g/m ²)	規格
素地調整	3種		
下塗	弱溶剤形変性エポキシ樹脂塗料下塗	200	JIS K 5551
下塗	弱溶剤形変性エポキシ樹脂塗料下塗	200	JIS K 5551
中塗	弱溶剤形ふっ素樹脂塗料用中塗 (中彩B)	140	JIS K 5659
上塗	弱溶剤形ふっ素樹脂塗料上塗 (中彩B)	120	JIS K 5659