


平面図 S=1/500

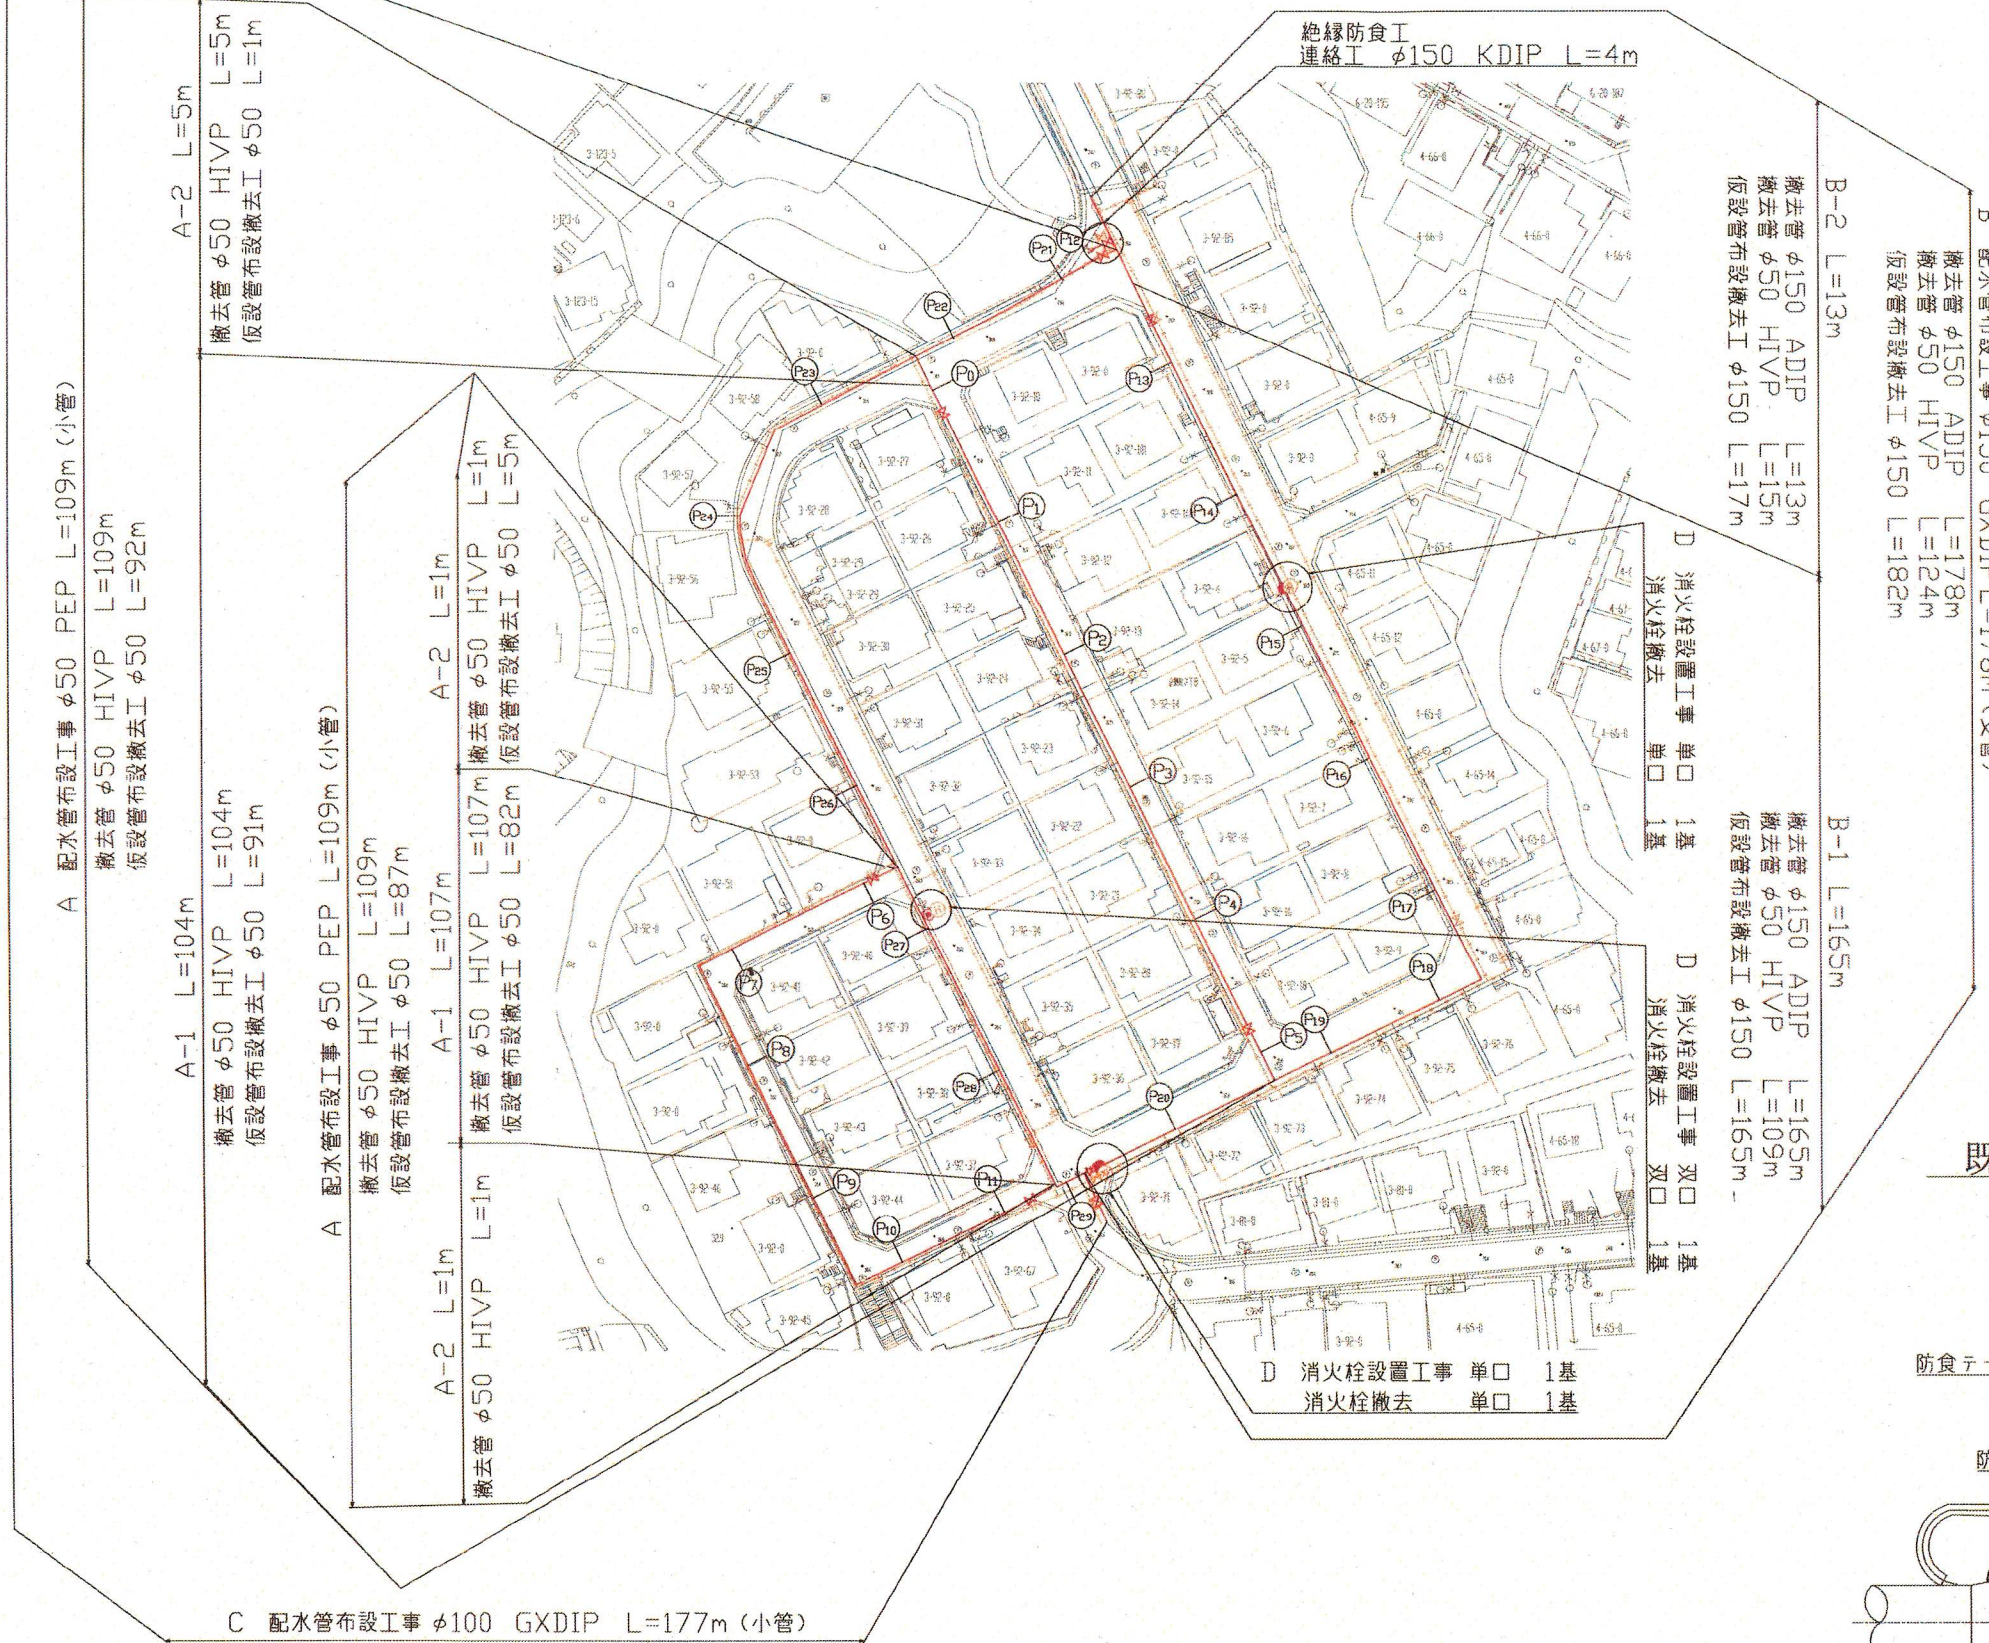


設計図	1/3枚			
工事名	公郷町地区配水管布設工事 (H30の2)			
工事場所	横須賀市公郷町3丁目9番地先から4丁目6番地先まで			
図面名称	平面図、既設仕切弁部絶縁防食工設置図			
図面番号	衣笠05 B-2・3、C-2・3			
施工業者				
平成30年(2018年)10月				
課長	係長等	設計	監督	検査員
横須賀市上下水道局技術部水道管路課				
計画課			私道無	

原図用紙サイズA1

ブロック番号 3108

工事概要	
A 配水管布設工事	φ50PEP L=218m
B 配水管布設工事	φ150GXDIP L=178m
C 配水管布設工事	φ100GXDIP L=177m
D 消火栓設置工事	単口 2基
	消火栓設置工事 双口 1基
撤去管	φ50HIVP L=439m
撤去管	φ150ADIP L=182m
撤去管	φ100ADIP L=173m
消火栓撤去	単口 2基
消火栓撤去	双口 1基

既設仕切弁部絶縁防食工設置図

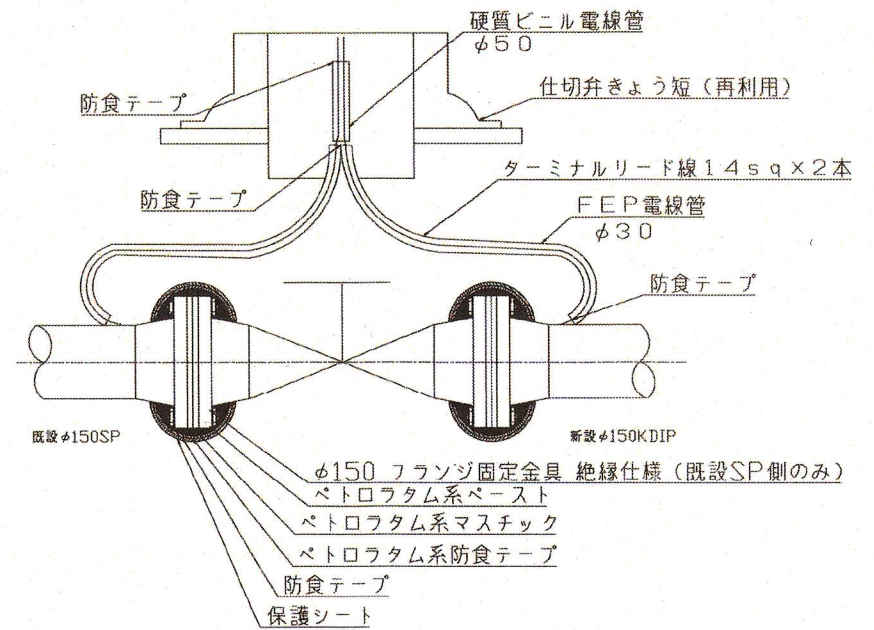


注) 施工完了後ゴムシート保護を行う。
ターミナルの取付けは、テルミットで行う。
ターミナルはGLより30cm以上出すこと。

工事区間別内訳明細表








工事	区間	土被り	掘削方法(参考)	昼夜	埋戻し材料	先行路盤	既設路盤	路盤材料	既設舗装	復元旧	路面復元	試掘
A	A-1	0.8m	バックホウ0.1m3	昼間	改良土	有	RC-40=20cm	RC-40=25cm	AS=5cm	再生AS密粒=5cm	他工事にて施工	7m
	A-2	0.8m	バックホウ0.1m3	昼間	改良土	無	RC-40=20cm	RC-40=25cm	AS=10cm	再生AS密粒=5cm	他工事にて施工	3m
B	B-1	0.8m	バックホウ0.1m3	昼間	改良土	有	RC-40=20cm	RC-40=25cm	AS=5cm	再生AS密粒=5cm	他工事にて施工	10m
	B-2	0.8m	バックホウ0.1m3	昼間	改良土	無	RC-40=20cm	RC-40=25cm	AS=10cm	再生AS密粒=5cm	他工事にて施工	5m
C	-	0.8m	バックホウ0.1m3	昼間	改良土	無	RC-40=20cm	RC-40=25cm	AS=10cm	再生AS密粒=5cm	他工事にて施工	14m

配管図

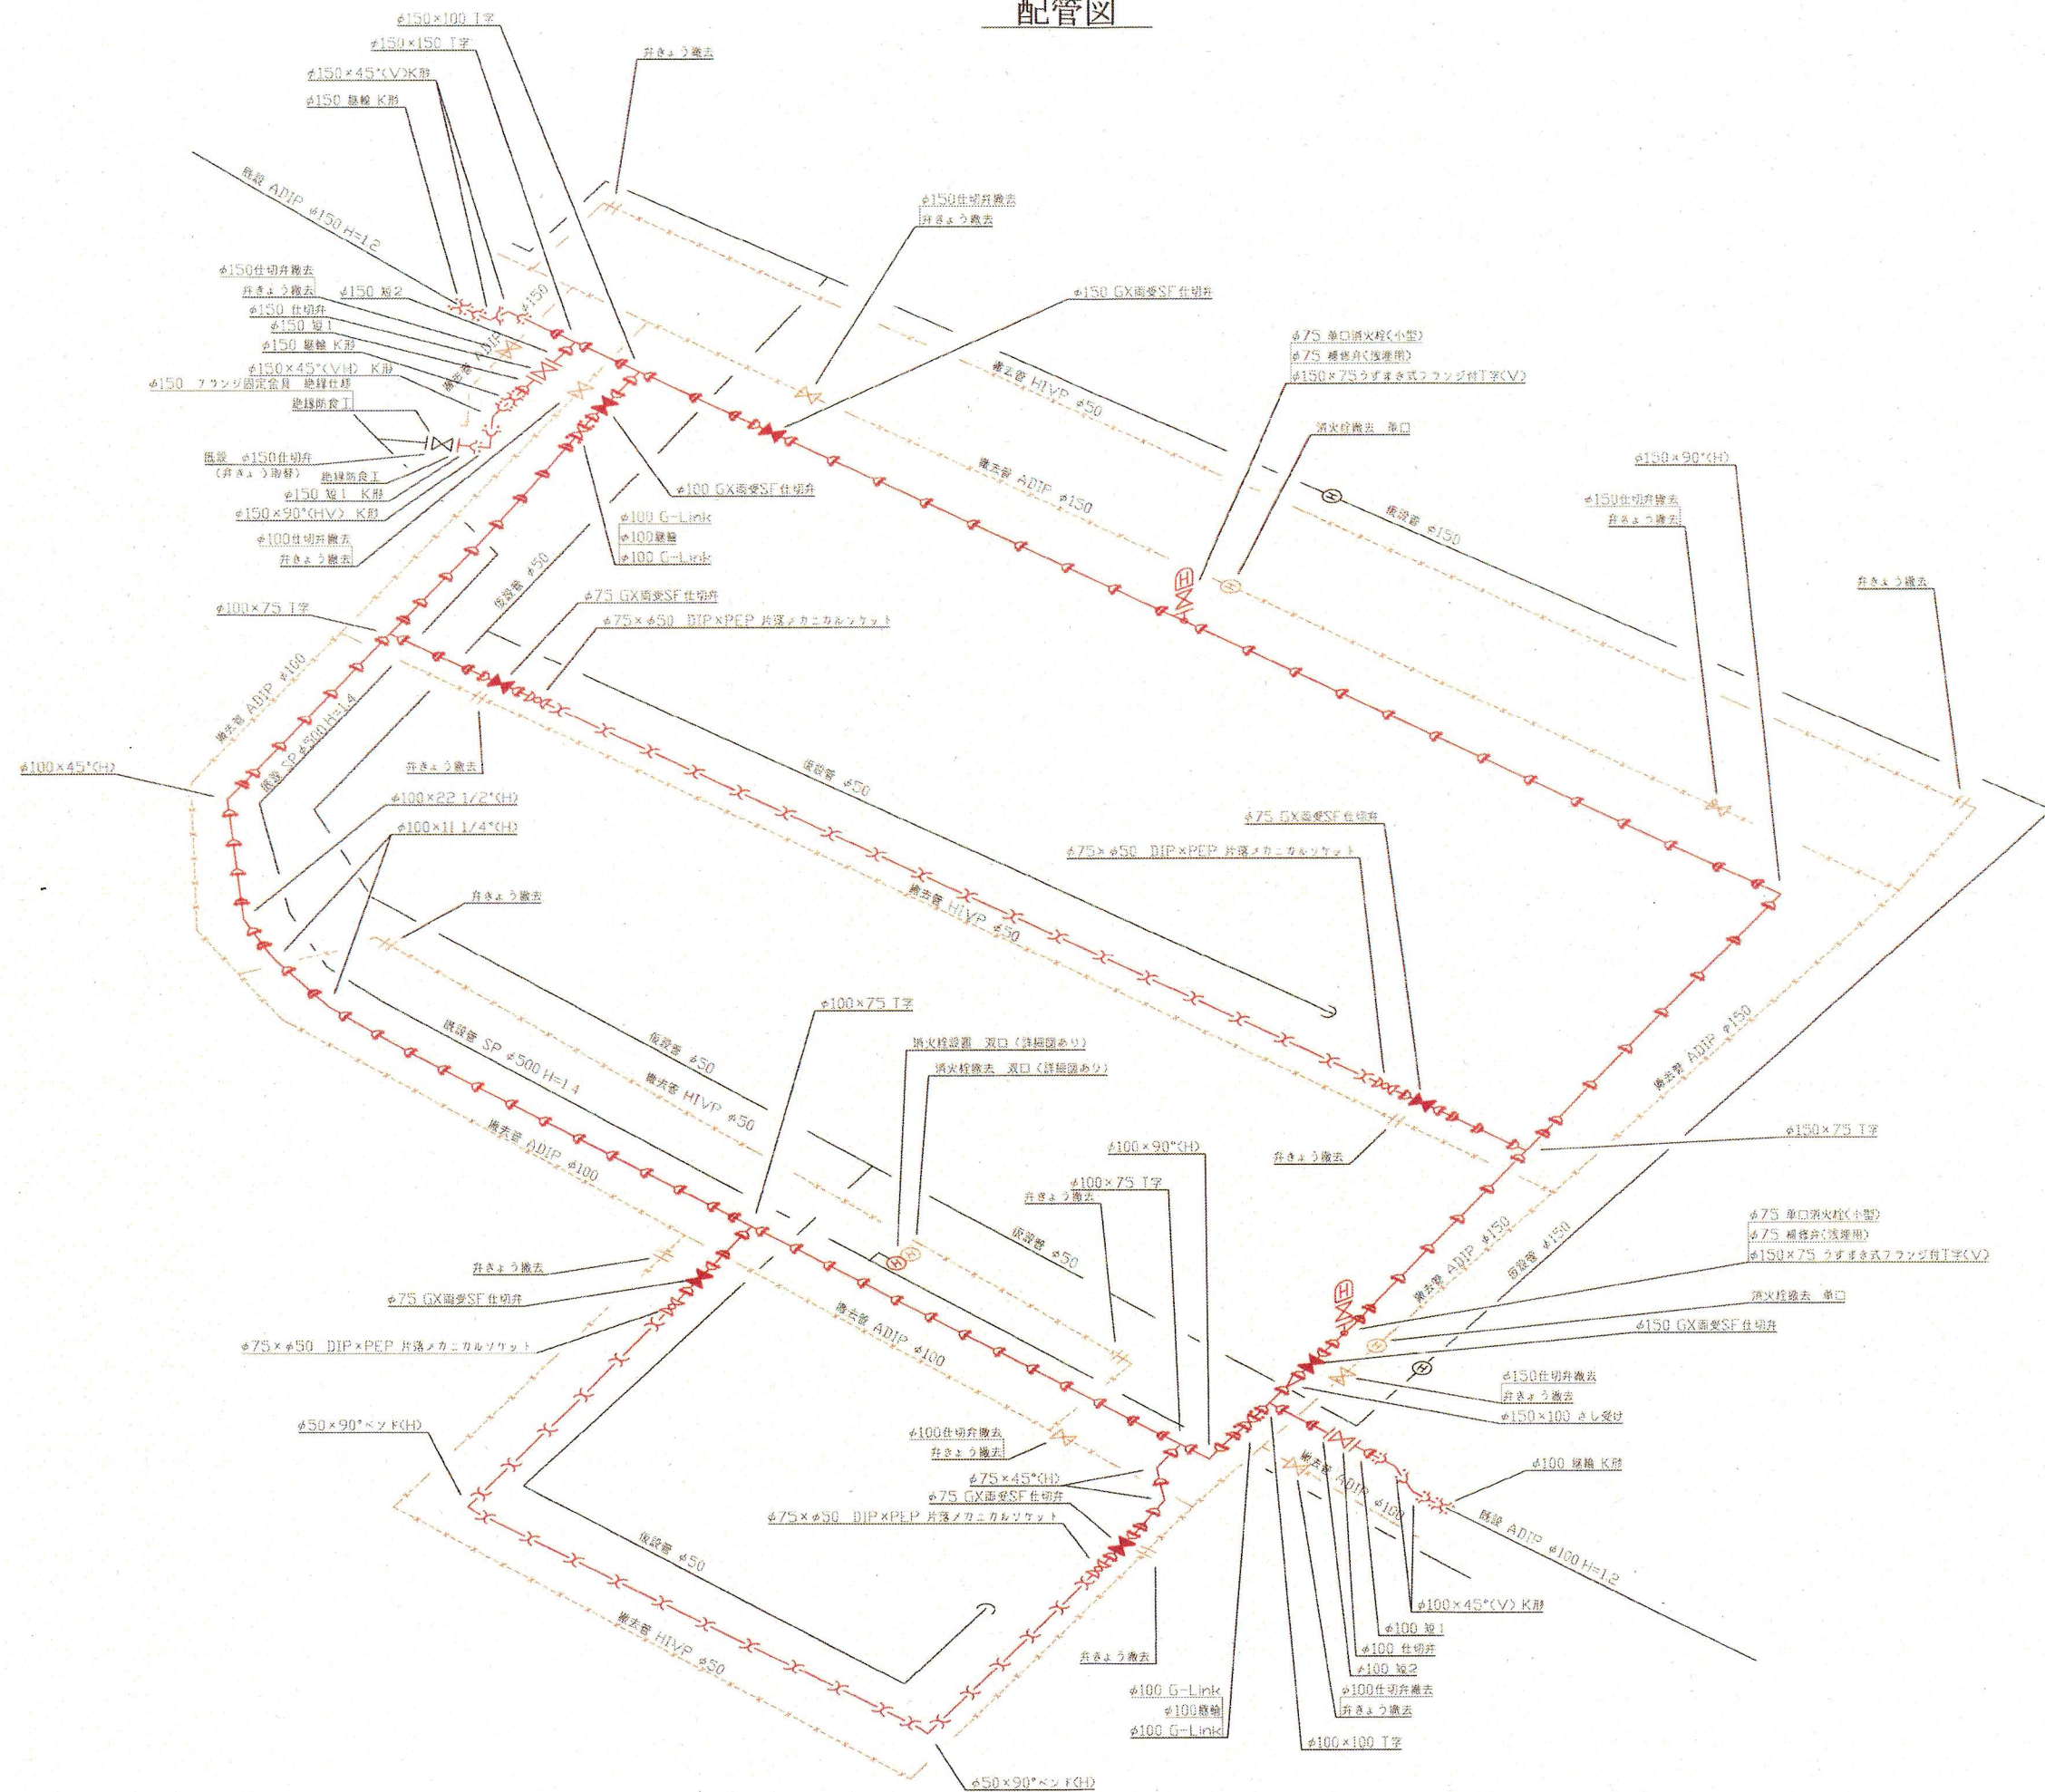


設計図	2/3枚			
工事名	公郷町地区配水管布設工事 (H30の2)			
工事場所	横須賀市公郷町3丁目92番地先から4丁目65番地先まで			
図面名称	配管図			
図面番号	衣笠05 B-2・3、C-2・3			
施工業者				
平成30年(2018年)10月				
課長	係長等	設計	監督	検査員
横須賀市上下水道局技術部水道管路課				
計画課				私道 無
原図用紙サイズA1				

断面図 S=1/50

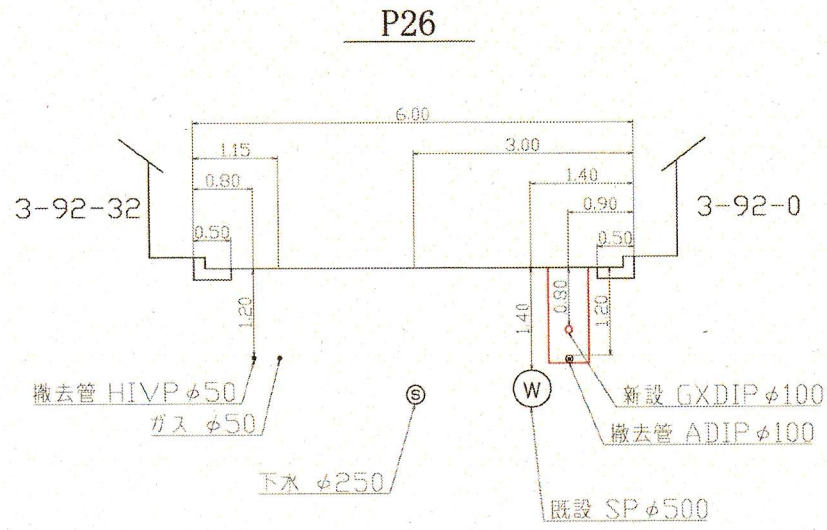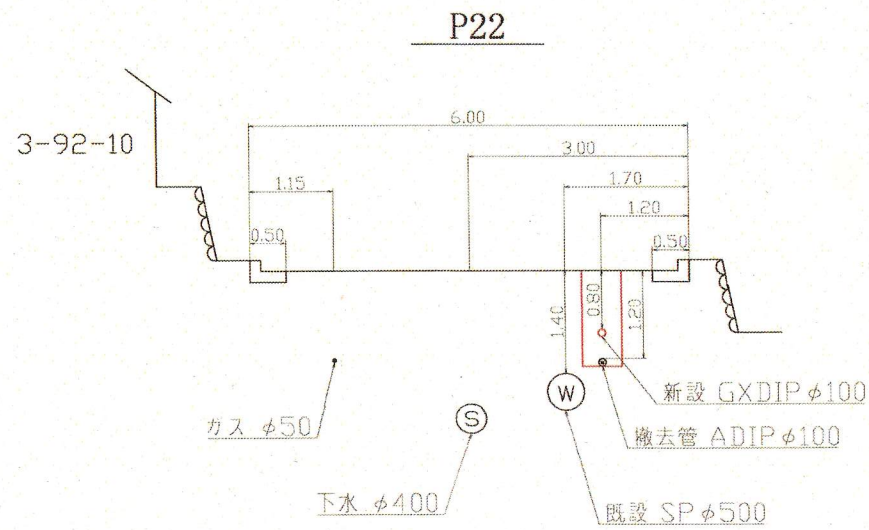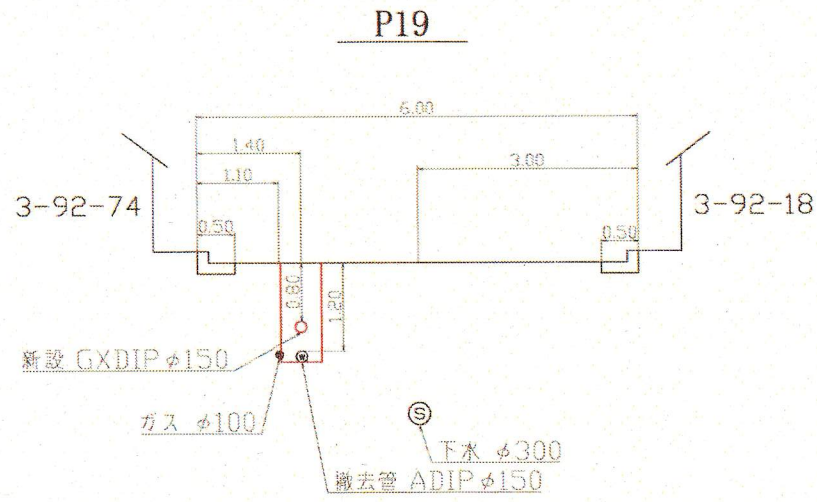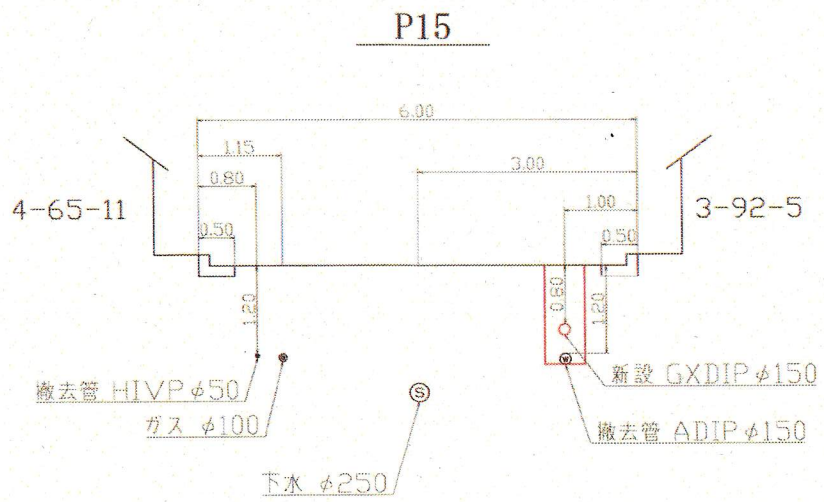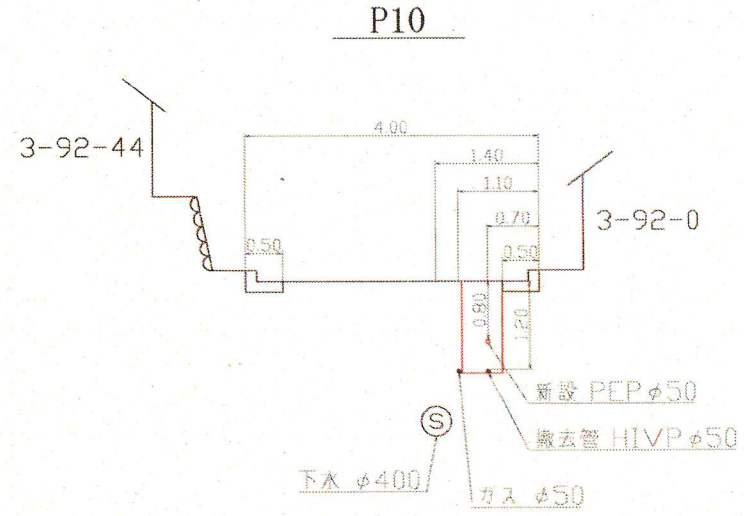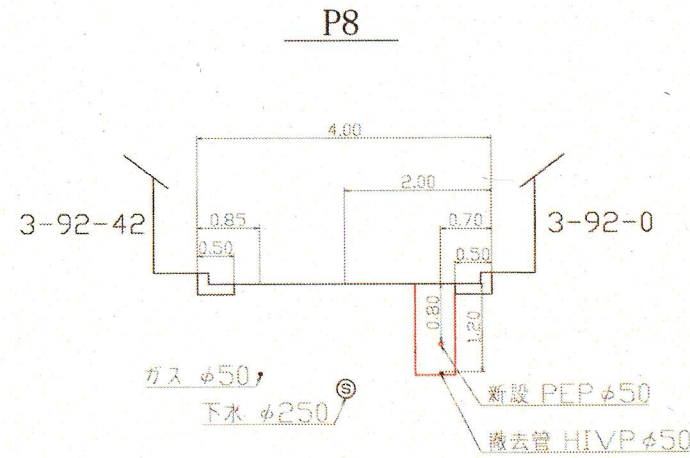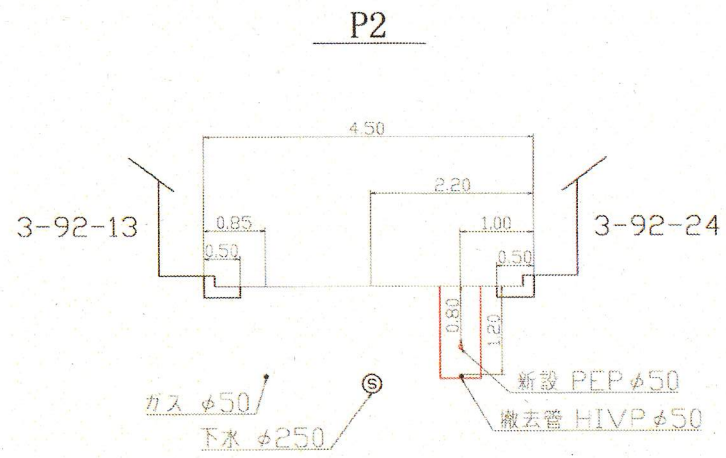

詳細図

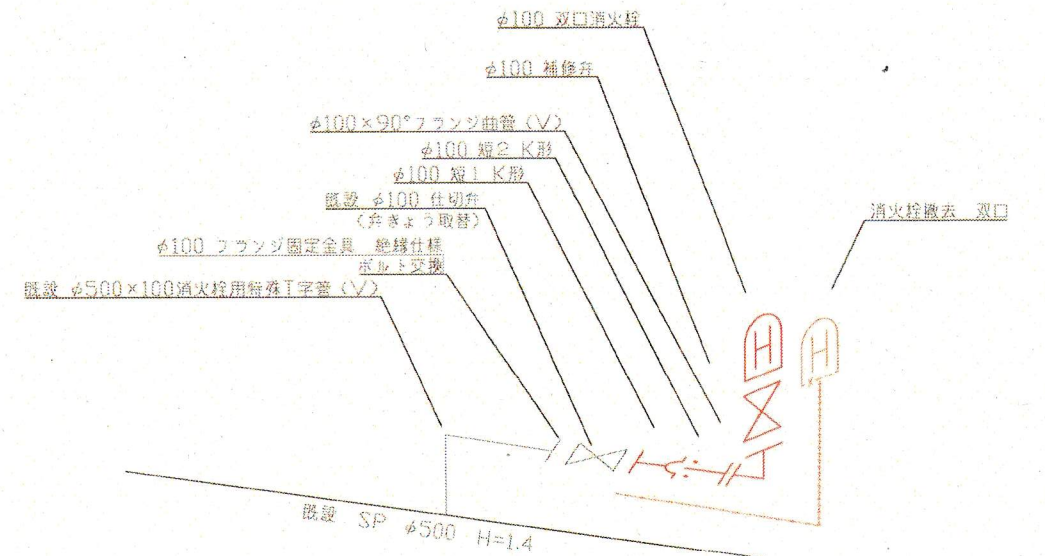

設計図	3/3枚			
工事名	公郷町地区配水管布設工事 (H30の2)			
工事場所	横須賀市公郷町3丁目92番地先から4丁目65番地先まで			
図面名称	断面図、詳細図			
図面番号	衣笠05 B-2・3、C-2・3			
施工業者				
平成30年(2018年)10月				
課長	係長等	設計	監督	検査員
横須賀市上下水道局技術部水道管路課				
計画課				私道無
原図用紙サイズA1				