


平面図 S=1/500



設計図	1/2枚			
工事名	二葉地区配水管布設工事 (H30の2)			
工事場所	横須賀市二葉1丁目33番先から38番先まで			
図面名称	平面図、断面図			
図面番号	鴨居11 B-3・4, C-2・3・4			
施工業者				
平成30年(2018年)11月				
課長	係長等	設計	監督	検査員
横須賀市上下水道局技術部水道管路課				
計画課				私道 無

原図用紙サイズ	A1
ブロック番号	2501
工事概要	
配水管布設工事	φ50PEP L=226m
撤去管	φ50VP L=187m
撤去管	φ50HVP L=3m
撤去管	φ75TDIP L=30m
撤去管	φ100ADIP L=2m
撤去管	φ100TDIP L=3m

断面図 S=1/50

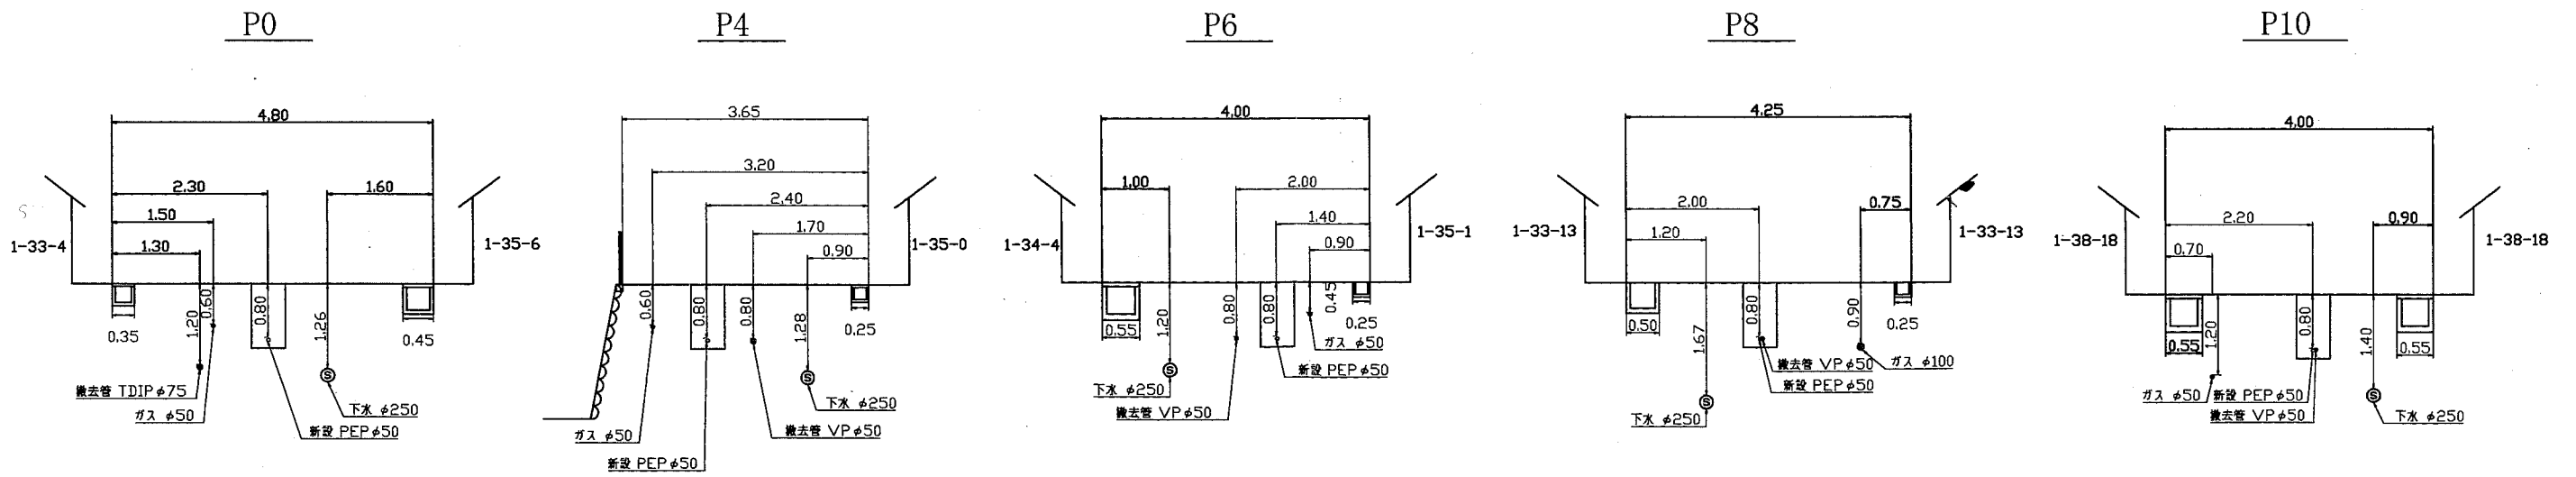

区間	土被り	掘削方法(参考)	昼夜	埋戻し材料	先行路盤	路盤材料	既設舗装	仮復旧	本復旧	試掘
A-1	0.8m	バックホウ0.1m ²	昼間	改良土	有	RC-40=25cm	AS=5cm	再生AS密粒=5cm	AS密粒=5cm	10m
A-2	0.8m	バックホウ0.1m ²	昼間	改良土	無	RC-40=20cm	AS=5cm	再生AS密粒=5cm	AS密粒5cm,再生粗粒10cm	2m

配管図

設計図	2/2枚			
工事名	二葉地区配水管布設工事 (H30の2)			
工事場所	横須賀市二葉1丁目33番先から38番先まで			
図面名称	配管図			
図面番号	鴨居11 B-3・4, C-2・3・4			
施工業者				
平成30年(2018年)11月				
課長	係長等	設計	監督	検査員
横須賀市上下水道局技術部水道管路課				
計画課				私道 無

原図用紙サイズA1

