


設計図 1/1 枚


工事名	三浦分水武電磁式水道メータ更新工事				
工事場所	横須賀市武1丁目21番地				
図面名称	平面図、断面図				
図面番号					
施工業者					
令和元年(2019年)			5月		
課長	係長	設計	監督	検査員	
横須賀市 上下水道局 技術部 浄水課					
計画課				私道	

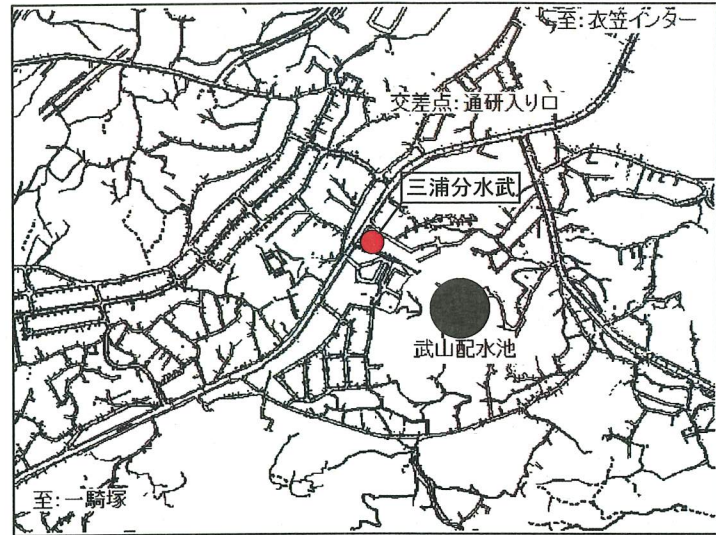

案内図

【工事概要】

電磁式水道メータ 1式

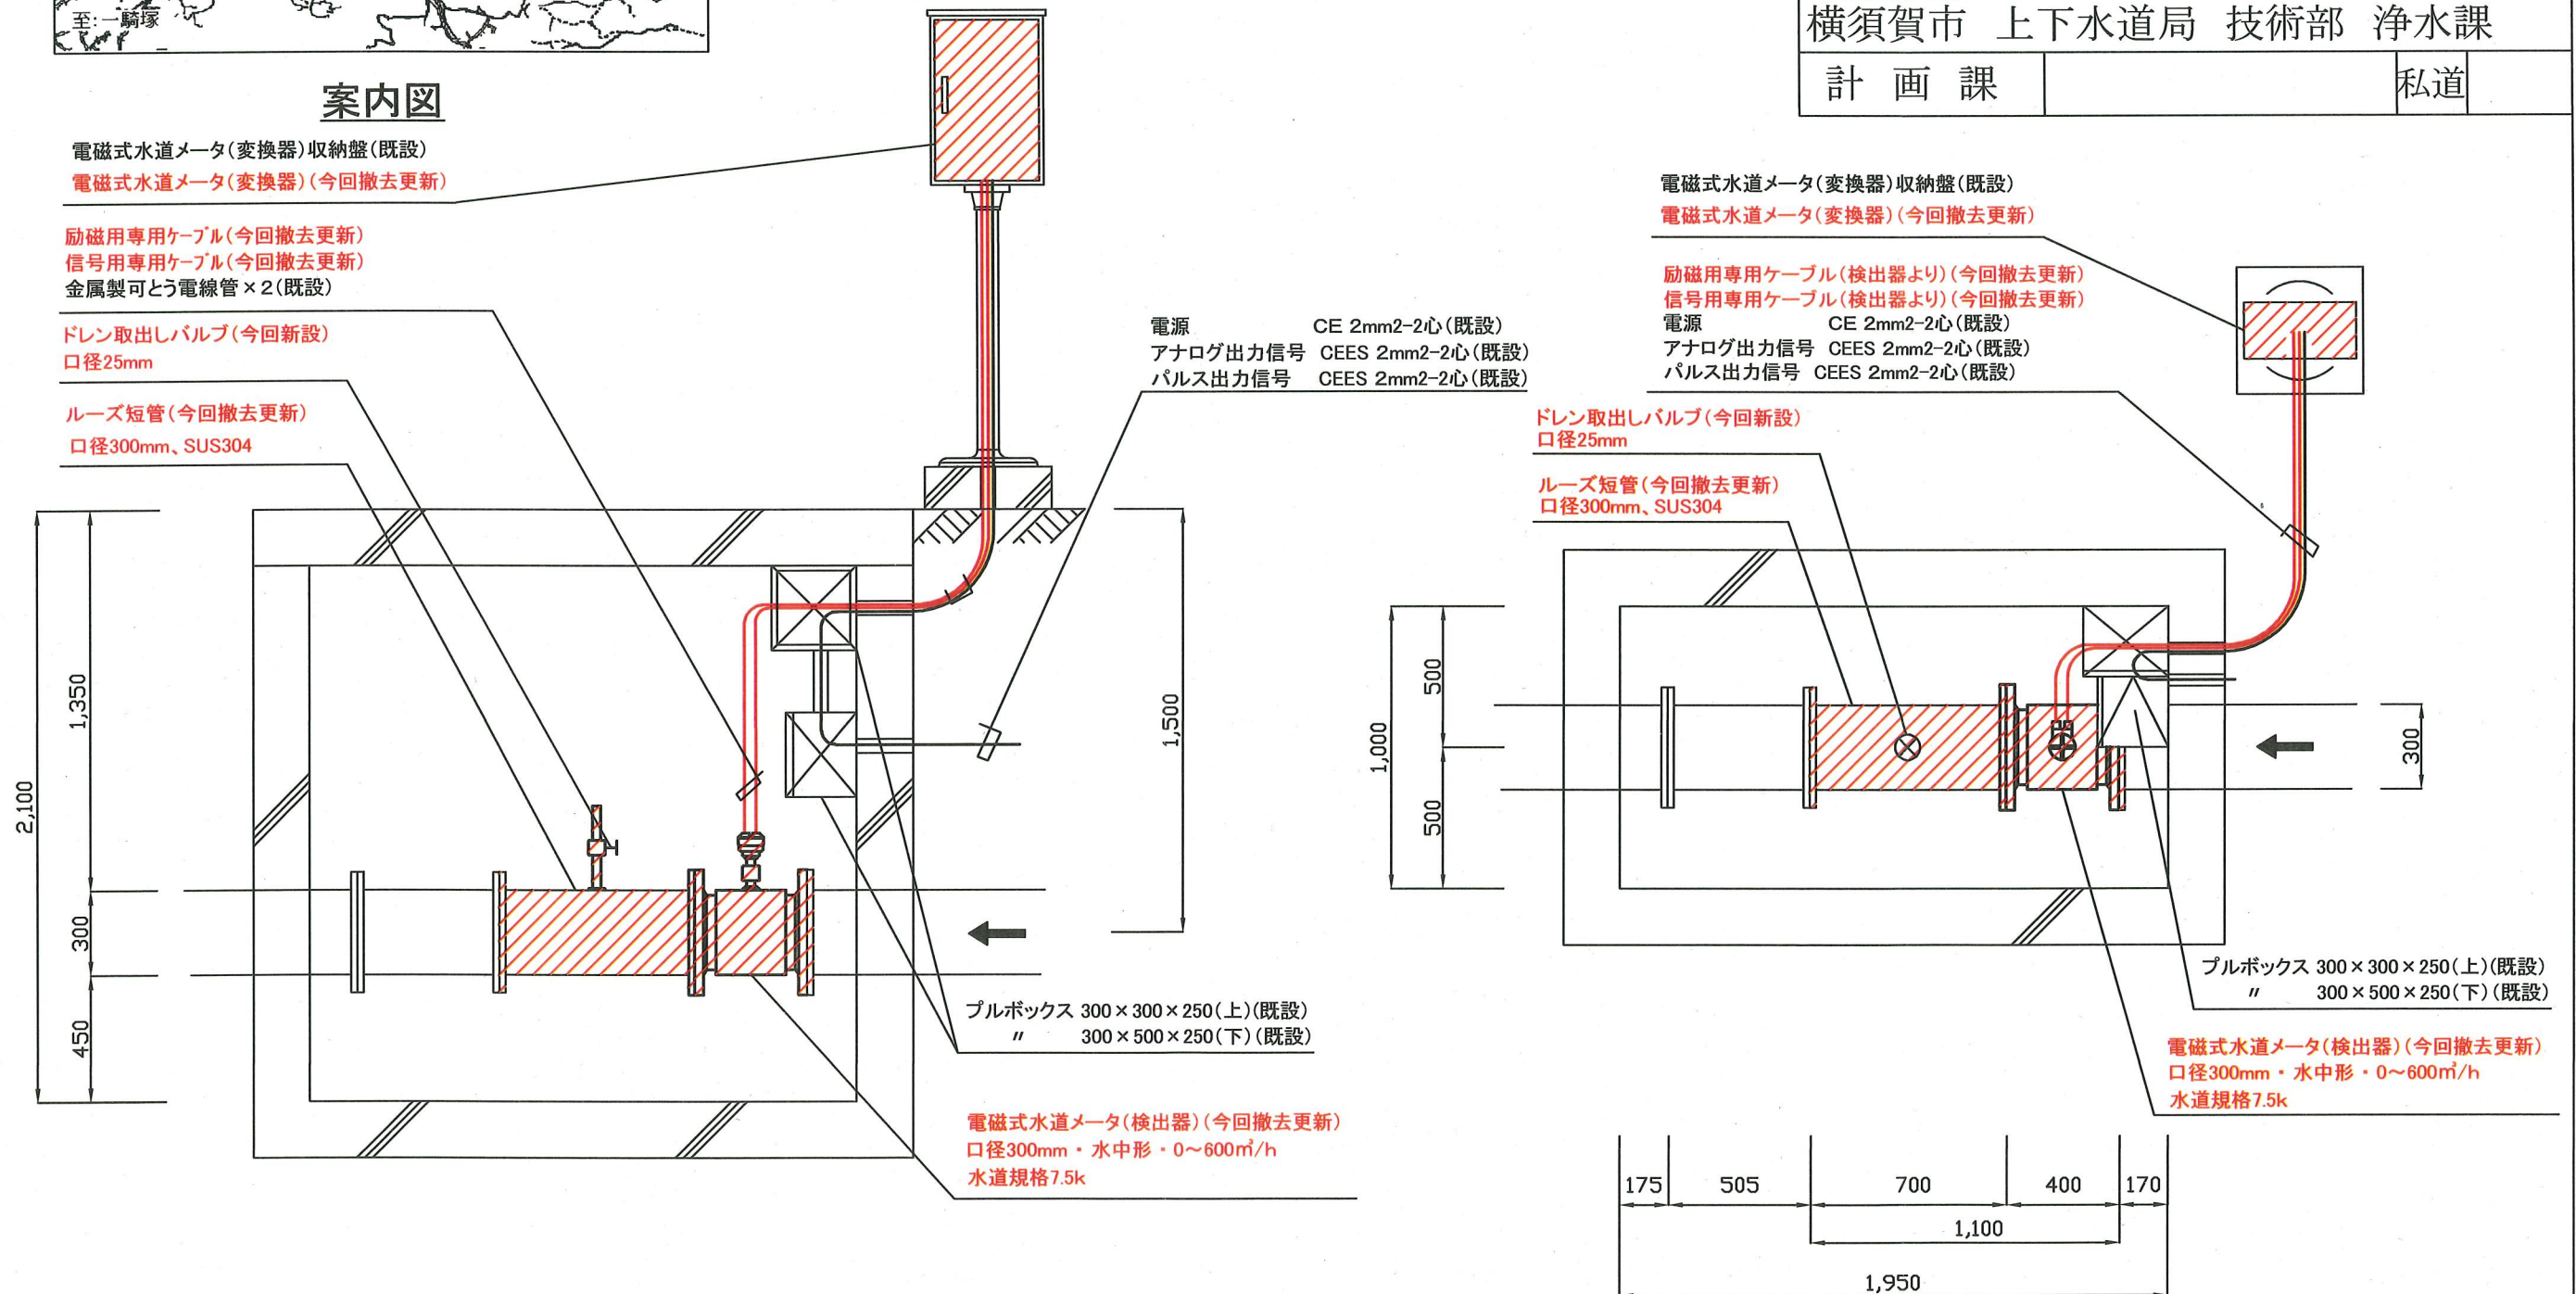

ピット断面図(S=1/25)

ピット平面図(S=1/25)