


平面図 S=1/500

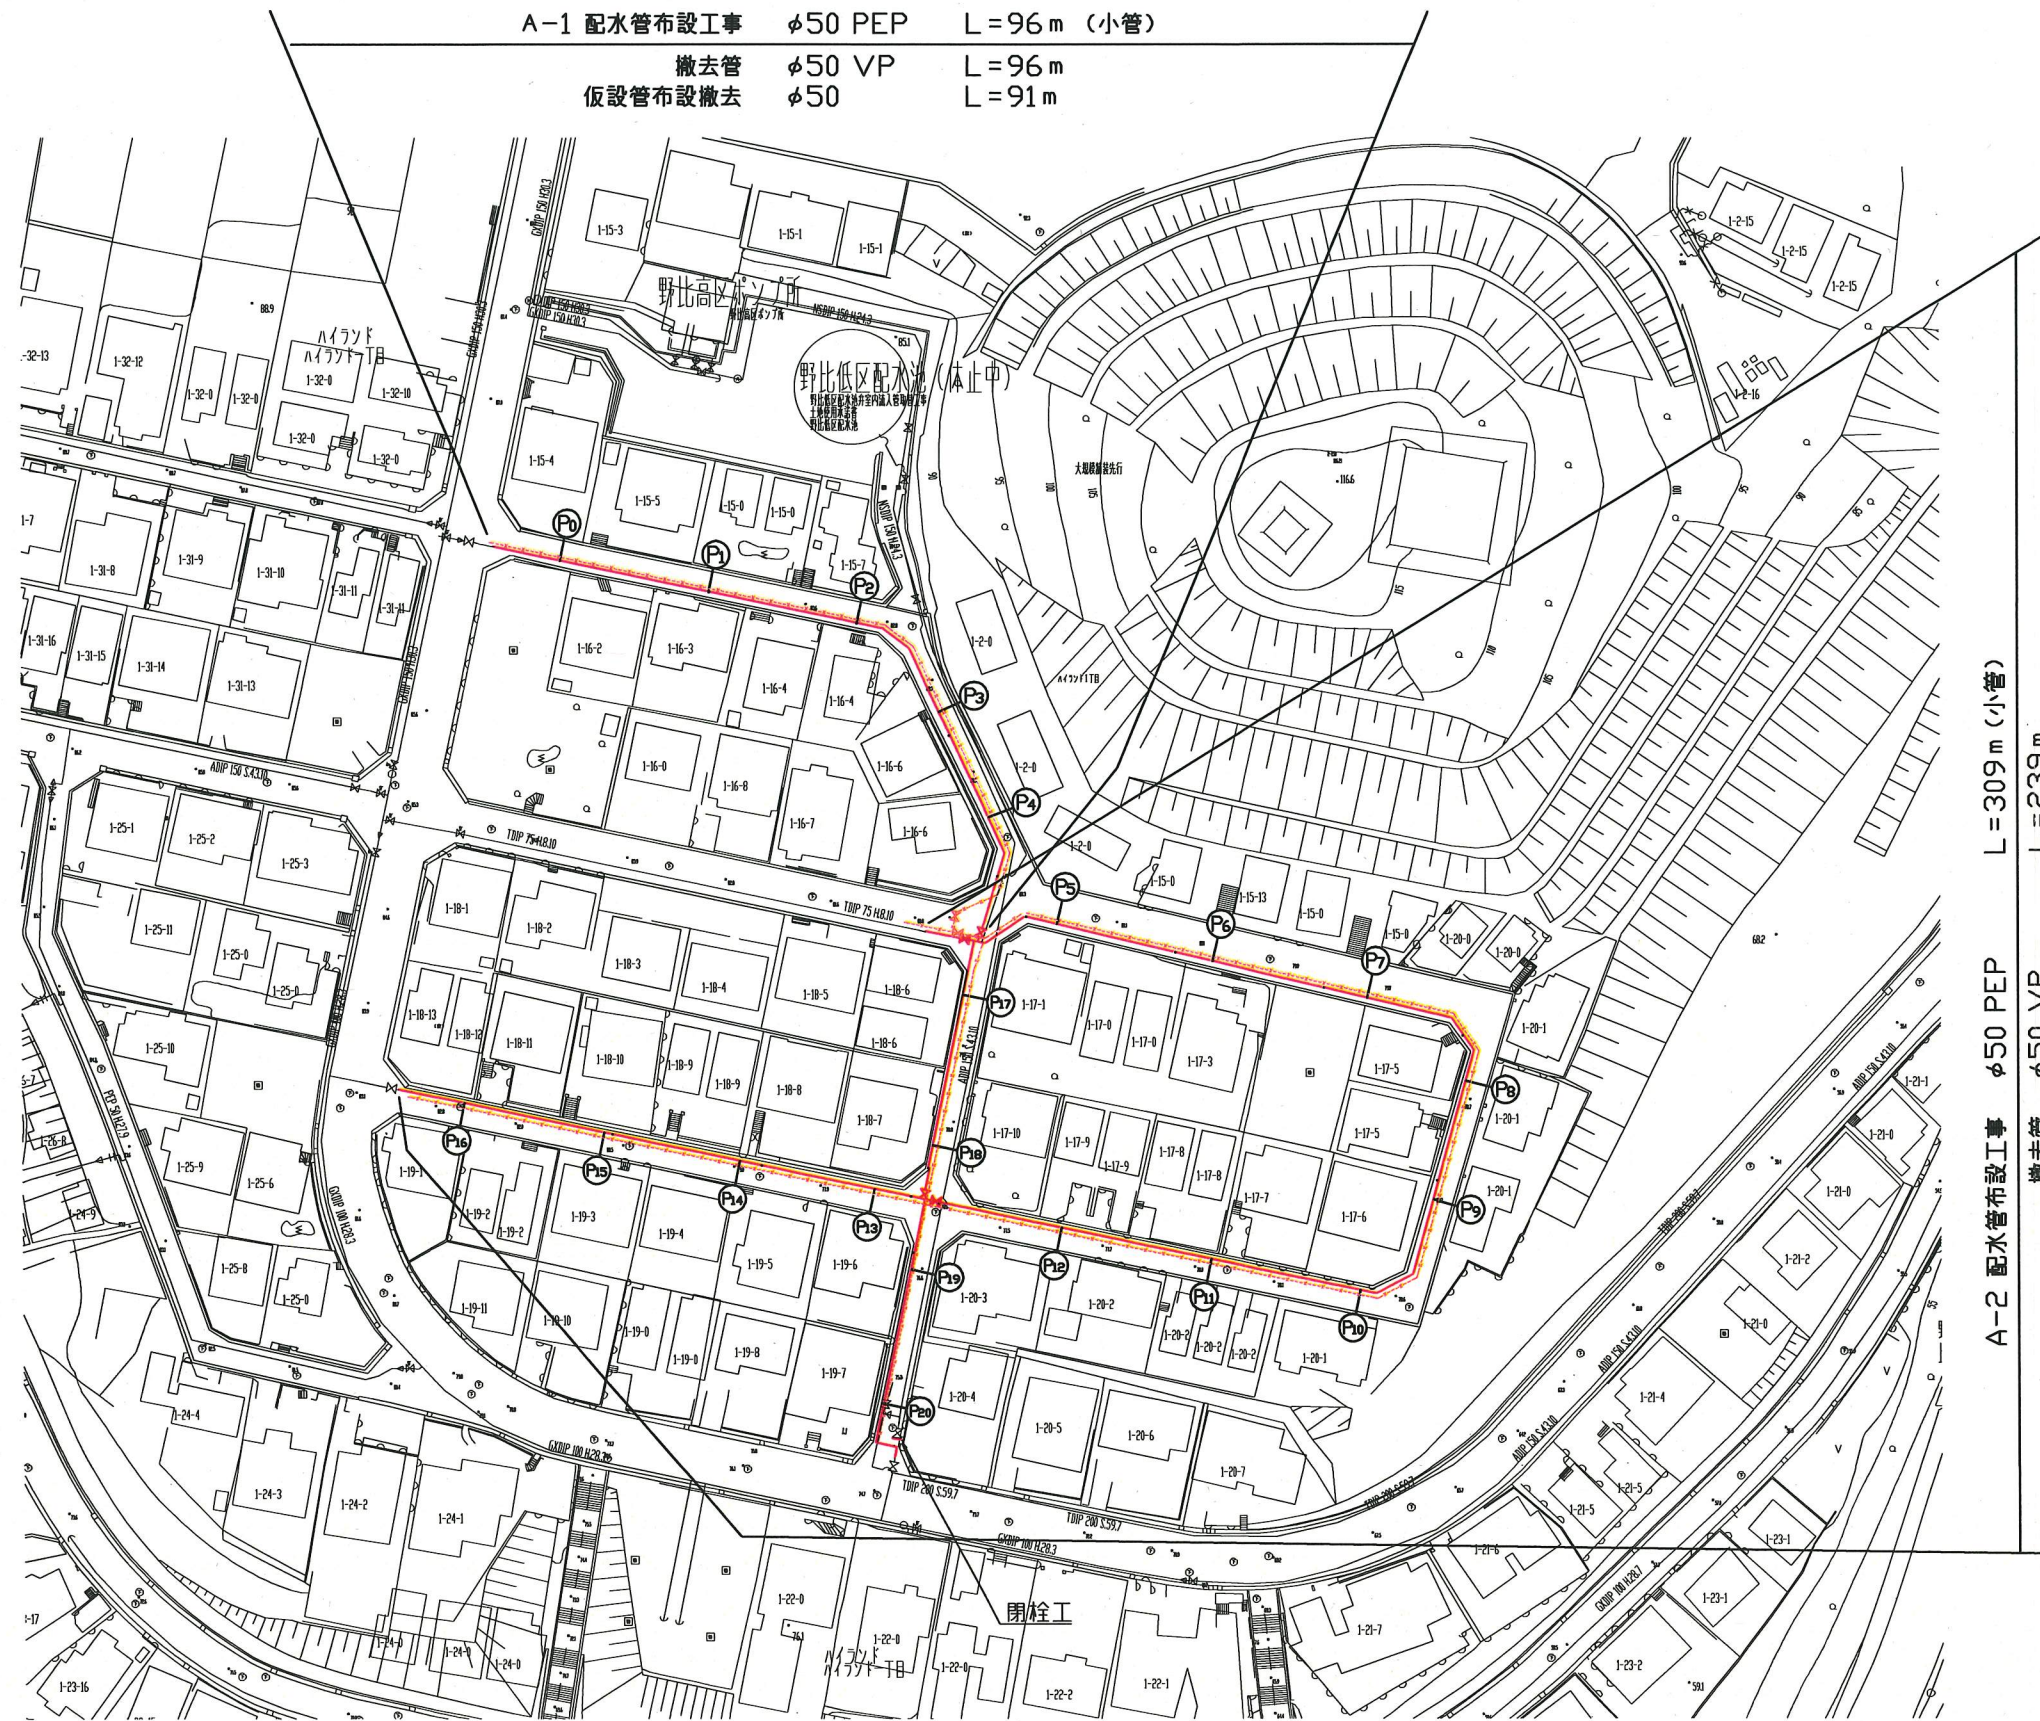

A-1 配水管布設工事 φ50 PEP L=96m (小管)
 撤去管 φ50 VP L=96m
 仮設管布設撤去 φ50 L=91m

A-2 配水管布設工事 φ50 PEP L=309m (小管)
 撤去管 φ50 VP L=239m
 撤去管 φ200 SP L=70m
 仮設管布設撤去 φ75 L=252m

設計図	1/3枚
工事名	ハイランド地区配水管布設工事 (2019の1)
工事場所	横須賀市ハイランド1丁目15番先から20番先まで
図面名称	平面図
図面番号	久村24 B-3, C-2・3・4 野比04 A-3
施工業者	
令和元年(2019年)6月	
課長	係長等
設計	監督
検査員	
横須賀市上下水道局技術部水道管路課	
計画課	私道 無

原図用紙サイズA1
ブロック番号: 5301
工事概要
配水管布設工事 φ50 PEP L=405m
撤去管 φ50 VP L=335m
撤去管 φ200 SP L=70m


工事区間別内訳細表

工事	土被り	掘削方法(参考)	昼夜	埋戻し材料	先行路盤	仮復旧種類	路盤材料	舗装種類	既設路盤	試掘	その他	
A-1	0.8m	バックホウ	0.1m ³	昼間	改良土	有	再生密粒As 5cm	RC-40=25cm	密粒As 5cm	RC-40=20cm	3m	歩車道
A-2	0.8m	バックホウ	0.1m ³	昼間	改良土	有	再生密粒As 5cm	RC-40=25cm	密粒As 5cm	RC-40=20cm	16m	歩車道 (路盤復旧は別途工事にて施工)

設計図	2/3枚			
工事名	ハイランド地区配水管布設工事(2019の1)			
工事場所	横須賀市ハイランド1丁目15番先から20番先まで			
図面名称	配管図			
図面番号	久村24 B-3, C-2・3・4 野比04 A-3			
施工業者				
令和元年(2019年)6月				
課長	係長等	設計	監督	検査員
横須賀市上下水道局技術部水道管路課				
計画課				私道無

配管図

原図用紙サイズA1

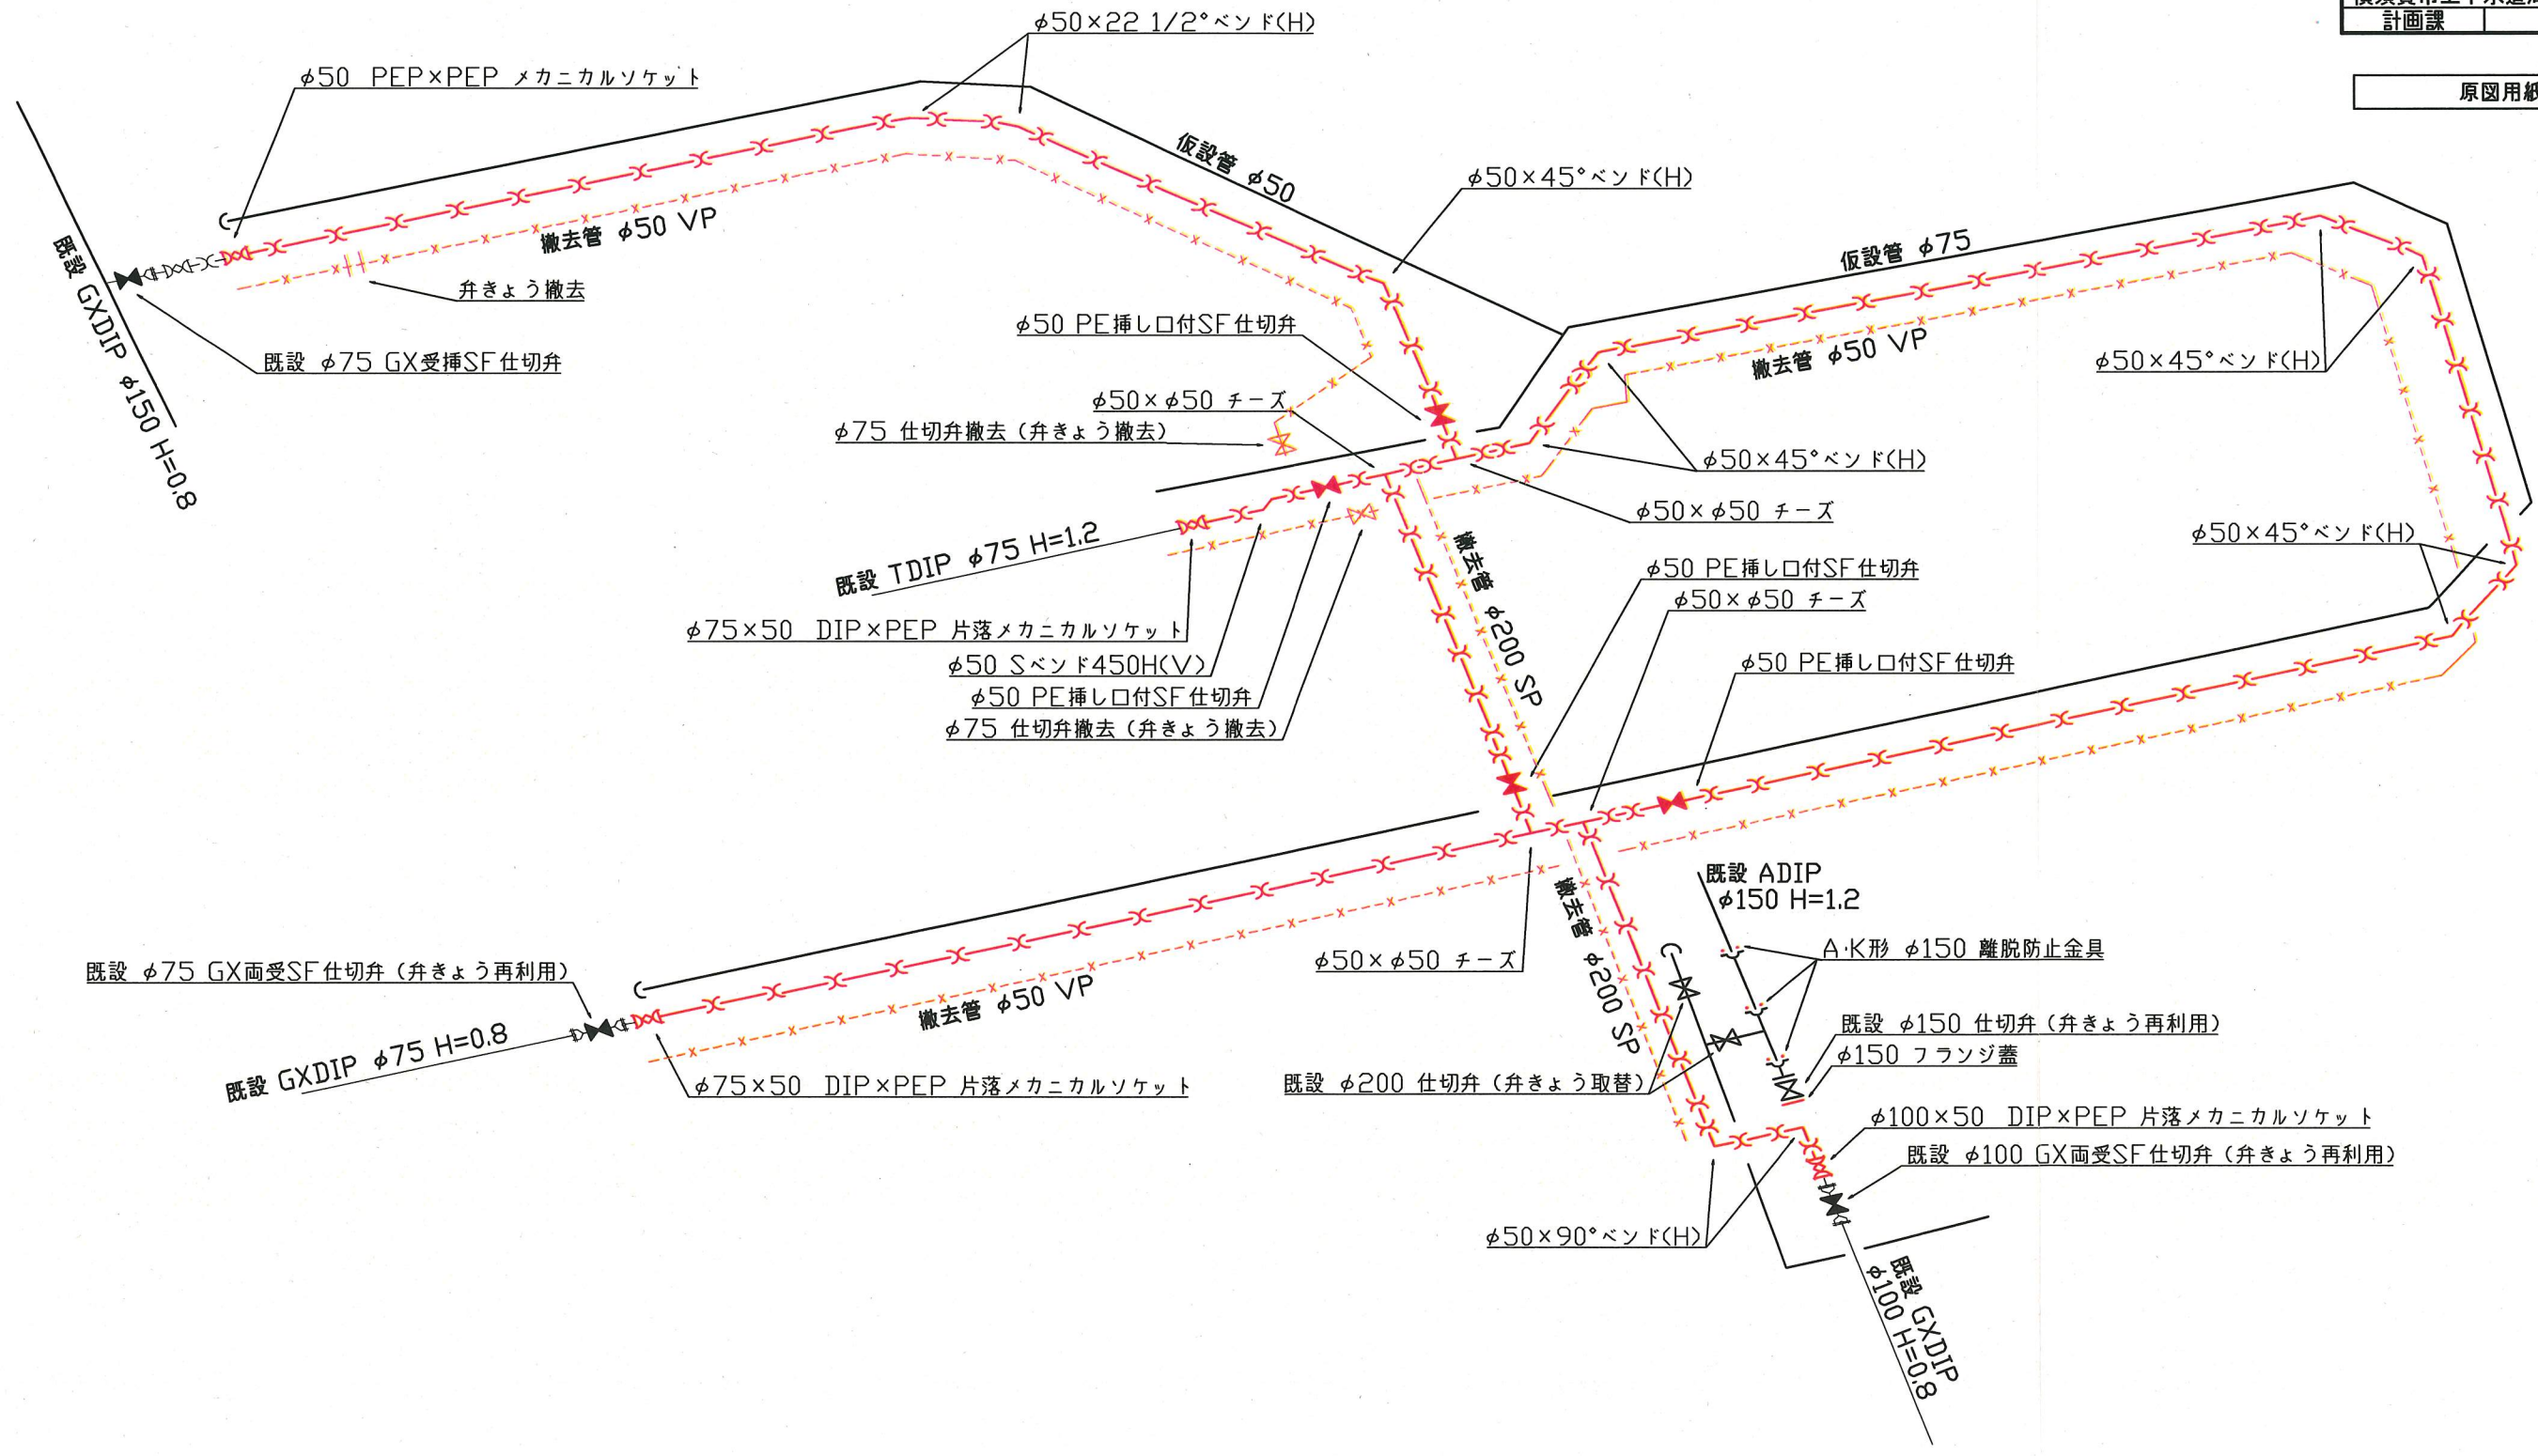

設計図	3/3枚
工事名	ハイランド地区配水管布設工事(2019の1)
工事場所	横須賀市ハイランド1丁目15番先から20番先まで
図面名称	断面図
図面番号	久村24 B-3, C-2・3・4 野比04 A-3
施工業者	
令和元年(2019年)6月	
課長	係長等
設計	監督
検査員	
横須賀市上下水道局技術部水道管路課	
計画課	私道無
原図用紙サイズA1	

断面図 S=1/50

