


No 1 公郷町3-110先 ブロック番号: 3100


平面図 S=1/500

衣笠9 B-3

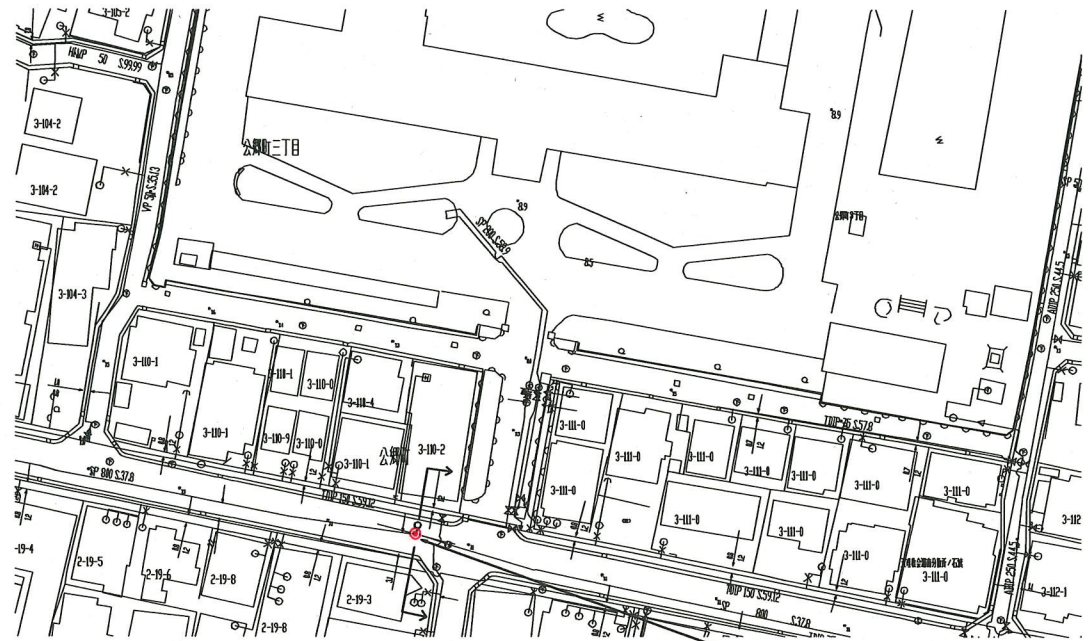


配管図

消火栓設置工事 双口1基
消火栓撤去 双口1基

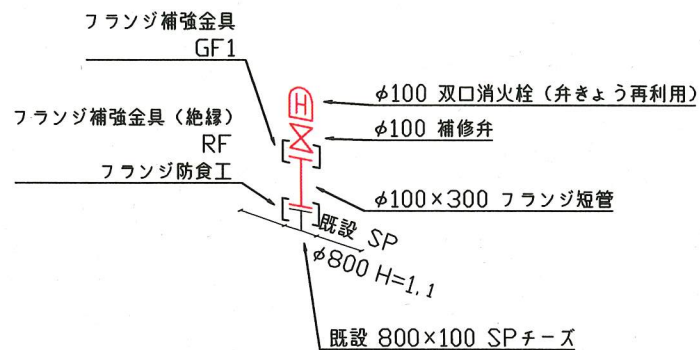

断面図 S=1/30

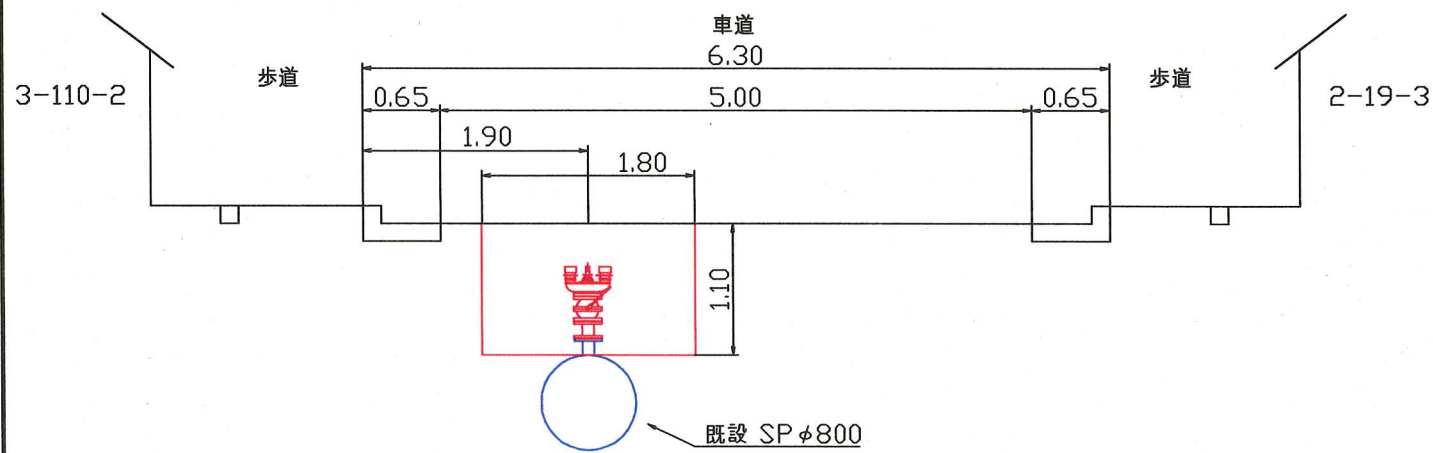

設計図	1/4枚
工事名	市内配水幹線消火栓更新工事 (2019の1)
工事場所	横須賀市公郷町3丁目110番地先 他6箇所
図面名称	平面図、配管図、断面図
図面番号	衣笠9 B-3 衣笠10 B-1 衣笠10 C-3 根岸11 B-2 根岸22 A-2 衣笠13 B-3 中央7 A-1
施工業者	
令和元年(2019年)5月	
課長	係長等
設計	監督
検査員	
横須賀市上下水道局技術部水道施設課	
計画課	私道 無
原図用紙サイズ	A1

工事概要	
消火栓設置工事	双口 7基
消火栓撤去	双口 7基


工事区間別内訳明細表

No	所在地	本管土被り	掘削方法(参考)	昼夜	埋戻し材料	先行路盤	仮復旧		本復旧		試掘	その他
							舗装種類	路盤材料	舗装種類	路盤材料		
1	公郷町3-110先	1.1m	BH0.1	昼	改良土	無	再生密粒=5cm	RC-40=30cm	密粒=5cm 再生粗粒=10cm	RC-40=20cm	有	市道車道
2	公郷町3-120先	1.1m	BH0.1	夜	改良土	無	再生密粒=5cm	RC-40=30cm	密粒=5cm 再生粗粒=10cm	RC-40=20cm	有	市道車道
3	公郷町4-8先	1.1m	BH0.1	昼	改良土	有	再生密粒=5cm	RC-40=10cm	密粒=5cm	RC-40=10cm	有	市道歩道
4	公郷町1-60先	1.2m	BH0.1	昼	改良土	無	再生密粒=5cm	RC-40=30cm	密粒=5cm	再生安定処理=10cm RC-40=20cm	有	市道車道
5	森崎1-10先	0.7m	BH0.1	昼	改良土	有	再生密粒=5cm	RC-40=10cm 砂(7.0層)=10cm	開粒=5cm	RC-40=10cm 砂(7.0層)=10cm	有	市道歩道
6	小矢部1-24先	1.0m	BH0.1	昼	改良土	-	-	-	Co=10cm	-	有	道路用地
7	汐入町1-1先	1.5m	BH0.1	昼	管上30cmまでRC-10以降 RC-40	無	再生密粒=3cm	RC-40=5cm	イワ-ロキアロキ =6cm 砂=3cm	RC-40=10cm	有	県道歩道

N_o2 公郷町3-120先 ブロック番号:3100


平面図 S=1/500

衣笠10 B-1

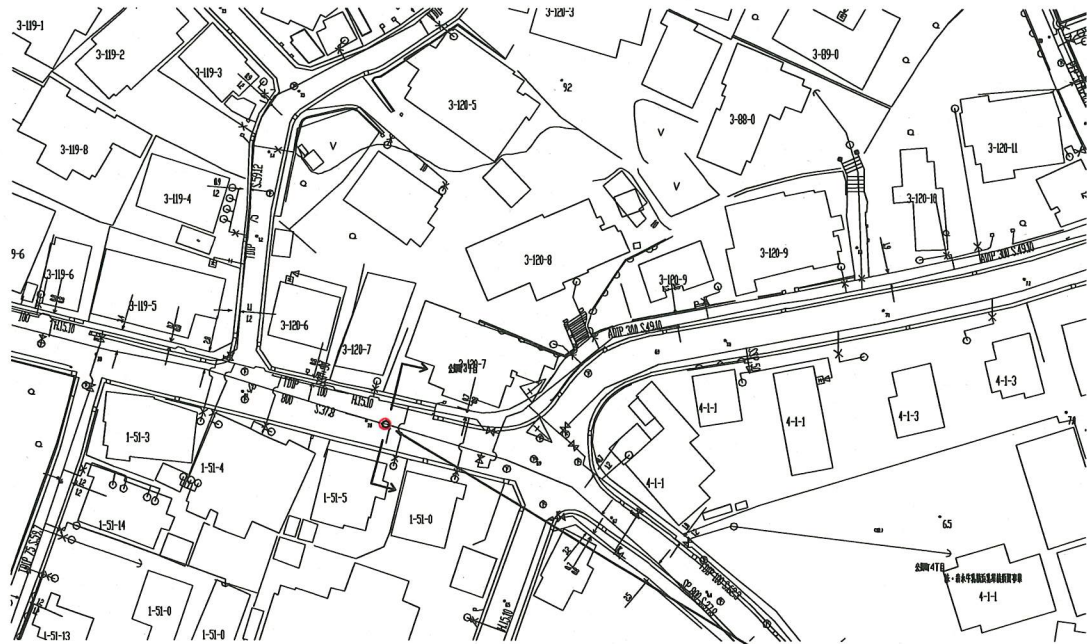


配管図

消火栓設置工事 双口1基
消火栓撤去 双口1基

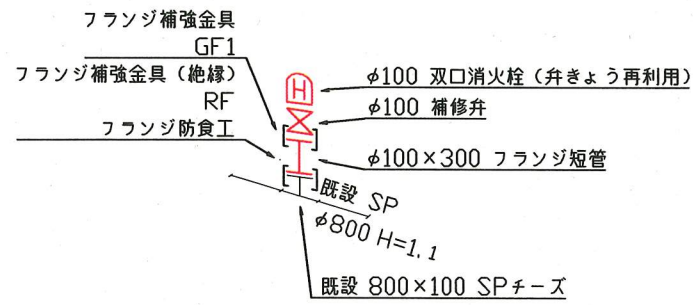


断面図 S=1/30

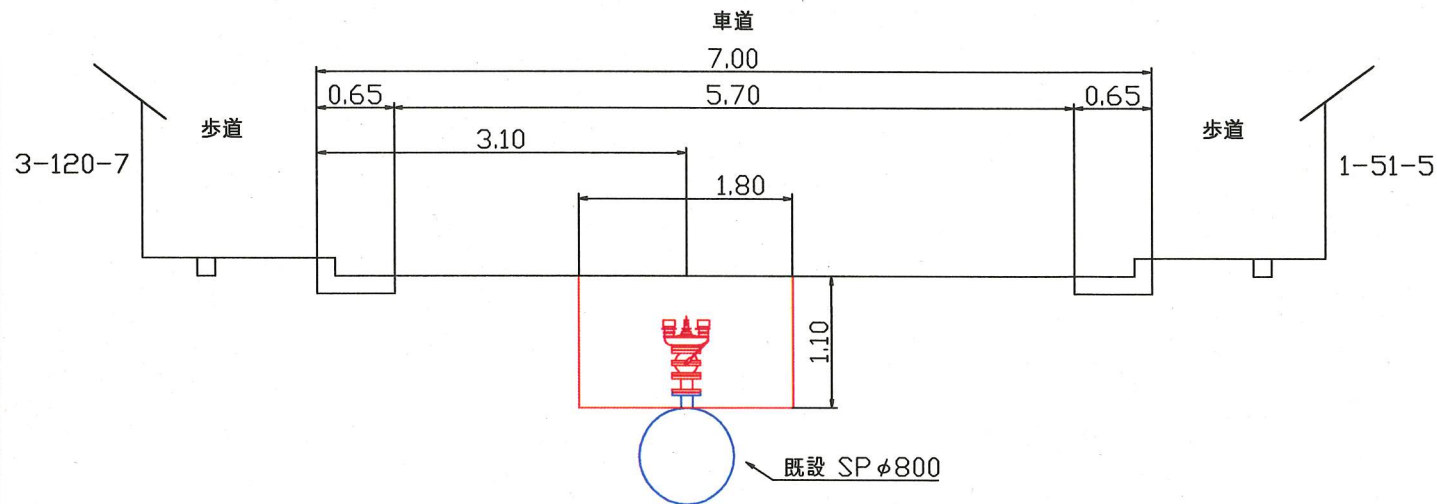

N_o3 公郷町4-8先 ブロック番号:3100


平面図 S=1/500

衣笠10 C-3

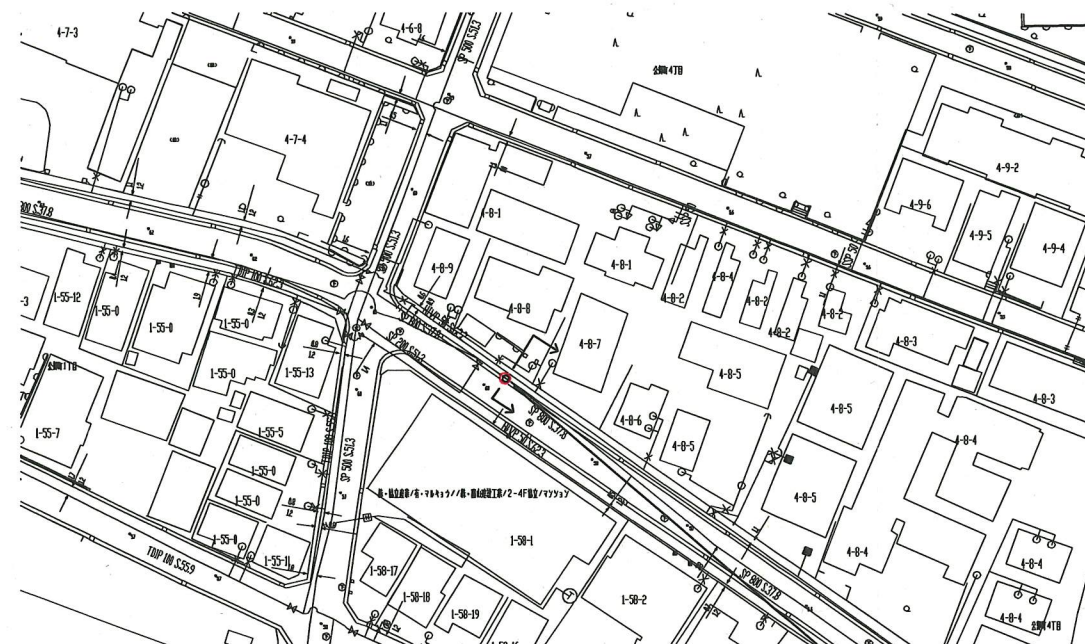


配管図

消火栓設置工事 双口1基
消火栓撤去 双口1基

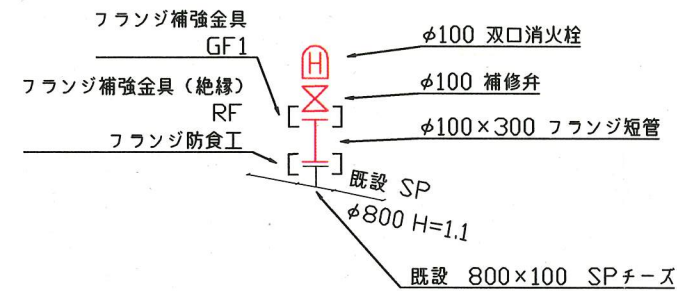

断面図 S=1/30

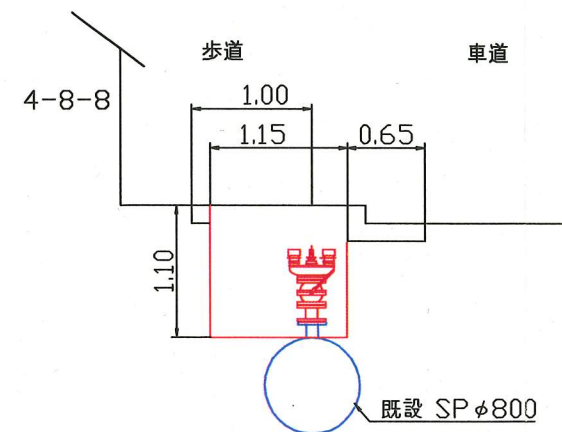

設計図 2/4枚

工事名
市内配水幹線消火栓更新工事
(2019の1)

工事場所
横須賀市公郷町3丁目110番地先
他6箇所

図面名称
平面図、配管図、断面図
図面番号
衣笠9 B-3 衣笠10 B-1 衣笠10 C-3
根岸11 B-2 根岸22 A-2 衣笠13 B-3
中央7 A-1

施工業者
令和元年(2019年)5月
課長 係長等 設計 監督 検査員


横須賀市上下水道局技術部水道施設課
計画課 計画課 計画課 計画課

原図用紙サイズA1

No4 公郷町1-60先 ブロック番号:3100


平面図 S=1/500

根岸11 B-2

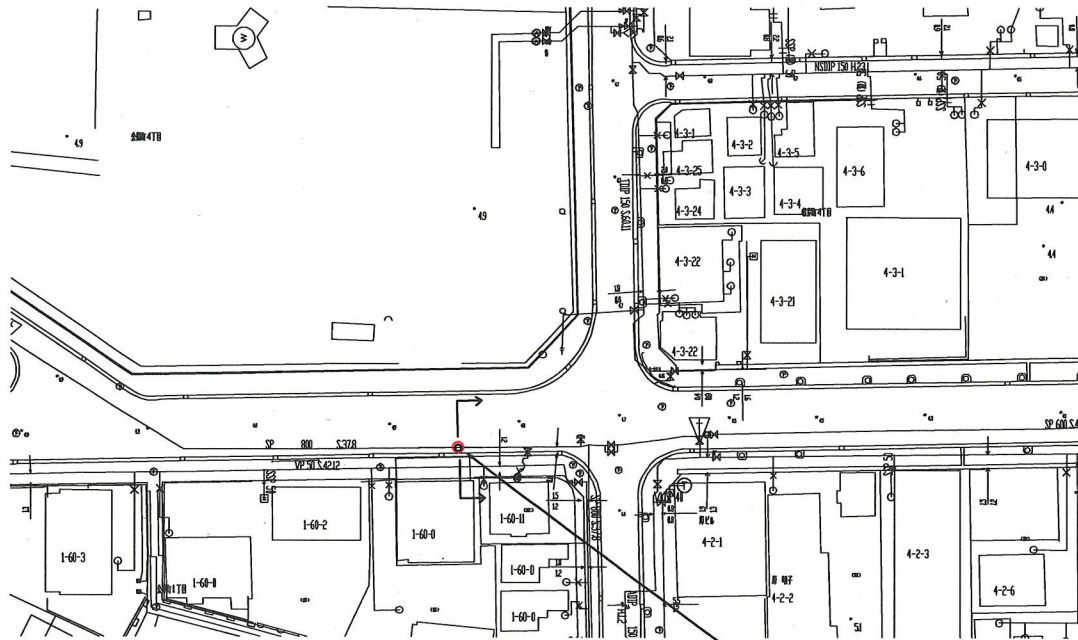


配管図

消火栓設置工事 双口1基
消火栓撤去 双口1基

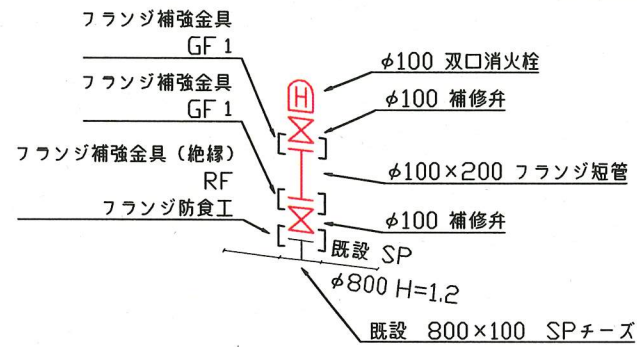


断面図 S=1/30

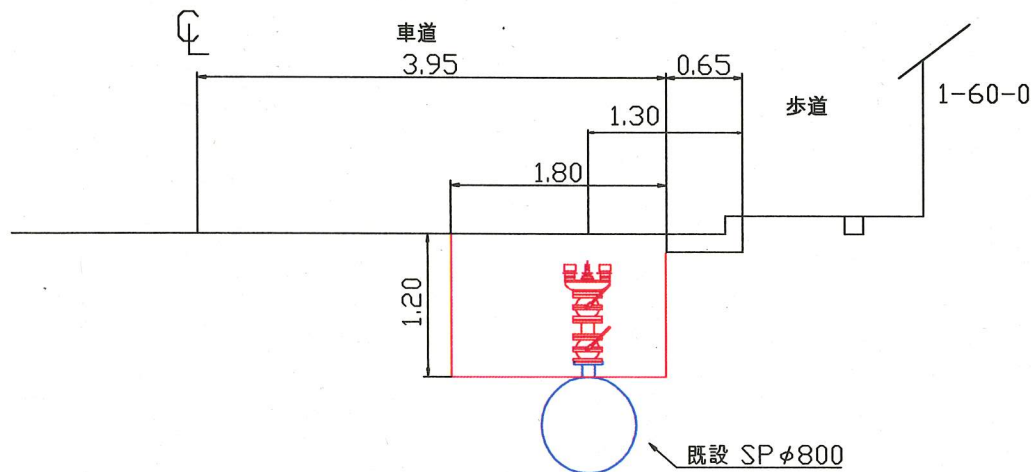

No5 森崎1-10先 ブロック番号:3100


平面図 S=1/500

根岸22 A-2

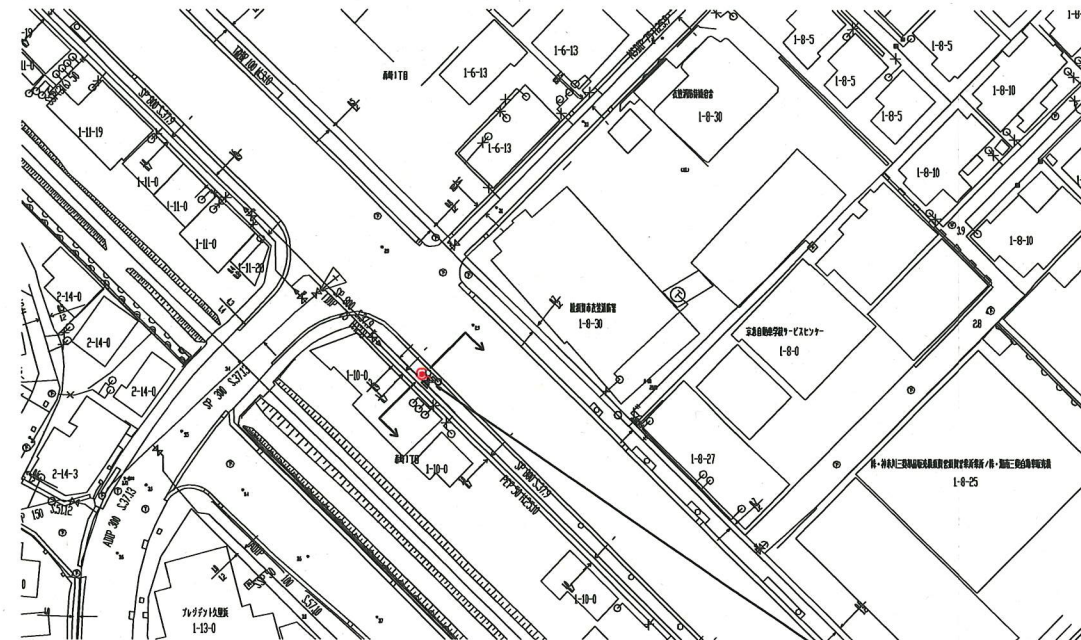


配管図

消火栓設置工事 双口1基
消火栓撤去 双口1基

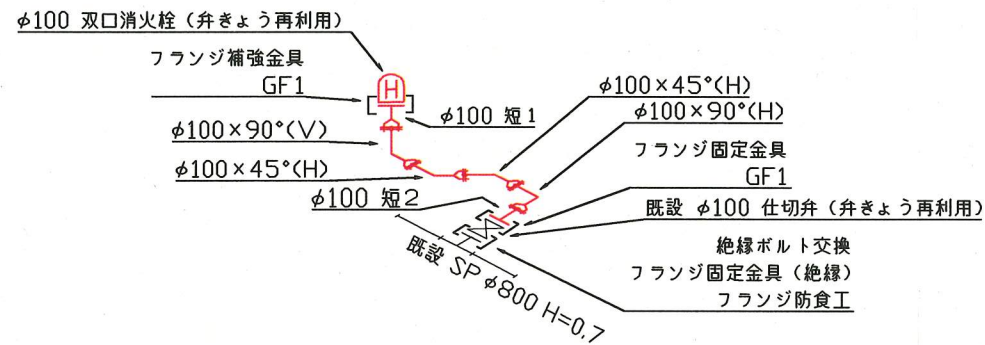

断面図 S=1/30

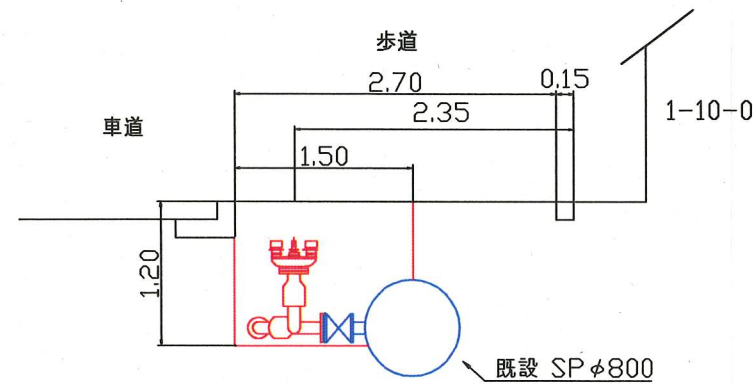


設計図	3/4枚			
工事名	市内配水幹線消火栓更新工事 (2019の1)			
工事場所	横須賀市公郷町3丁目110番地先 他6箇所			
図面名称	平面図、配管図、断面図			
図面番号	衣笠9 B-3 衣笠10 B-1 衣笠10 C-3 根岸11 B-2 根岸22 A-2 衣笠13 B-3 中央7 A-1			
施工業者				
令和元年(2019年)5月				
課長	係長等	設計	監督	検査員
横須賀市上下水道局技術部水道施設課				
計画課				私道無
原図用紙サイズA1				

No6 小矢部1-24先 ブロック番号:3100


平面図 S=1/500

衣笠13 B-3

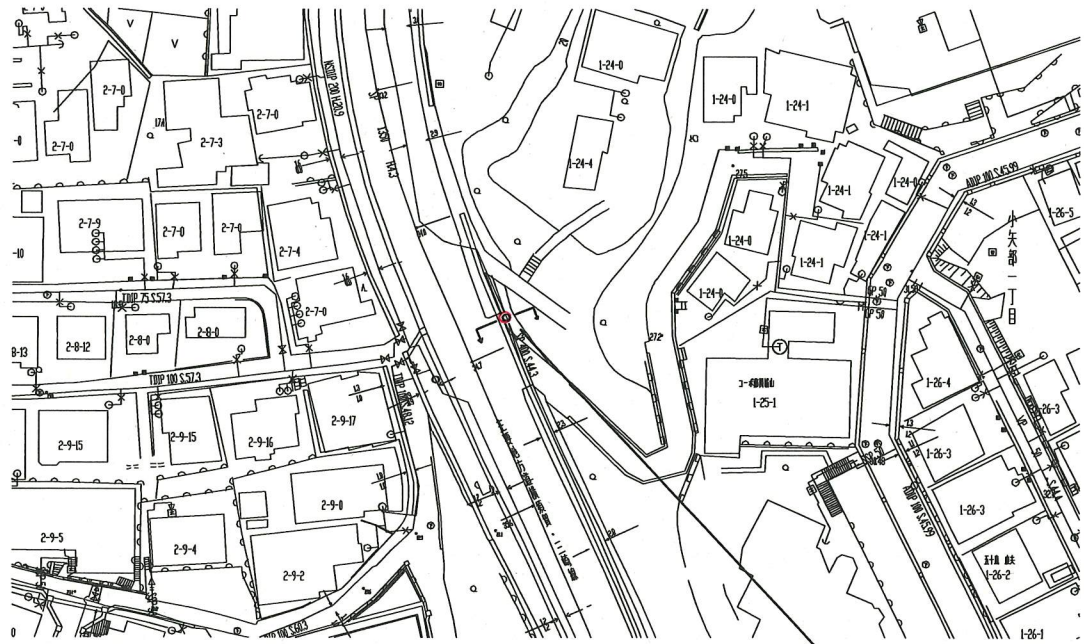


配管図

消火栓設置工事 双口1基
消火栓撤去 双口1基

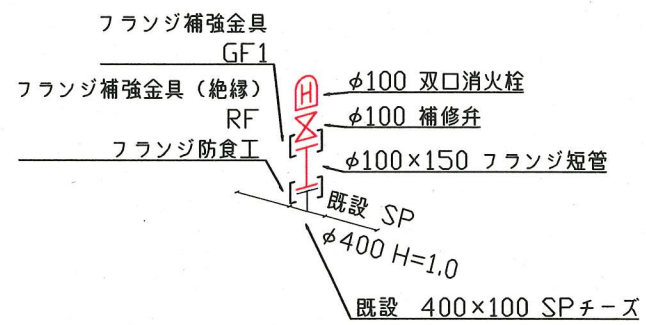


断面図 S=1/30

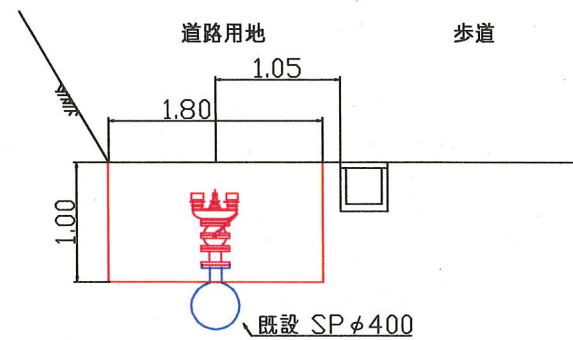

No7 汐入町1-1先 ブロック番号:2100


平面図 S=1/500

中央7 A-1

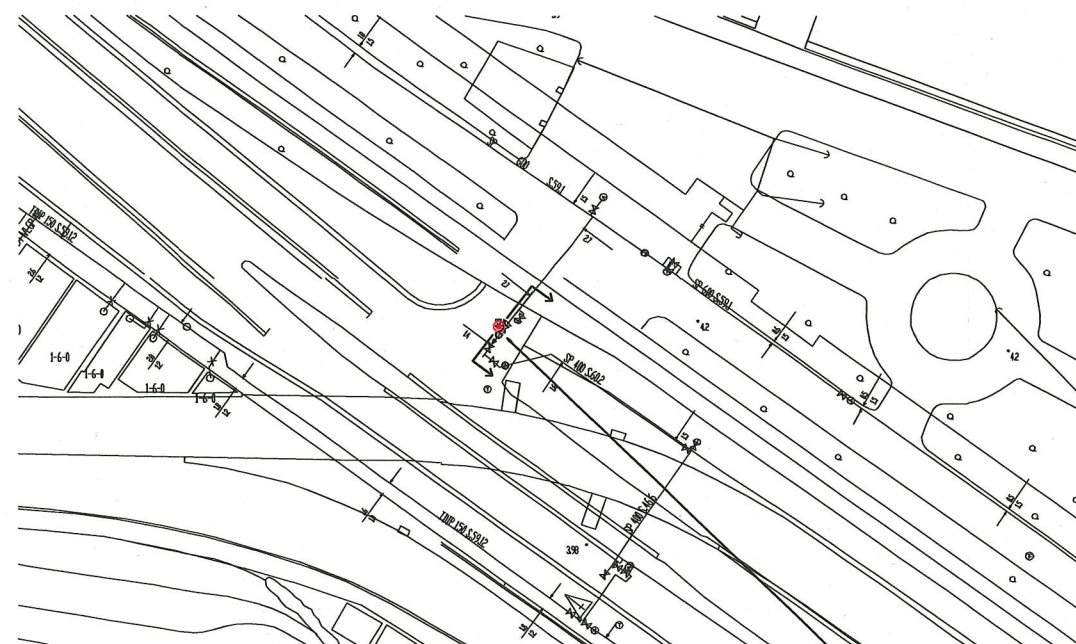


配管図

消火栓設置工事 双口1基
消火栓撤去 双口1基

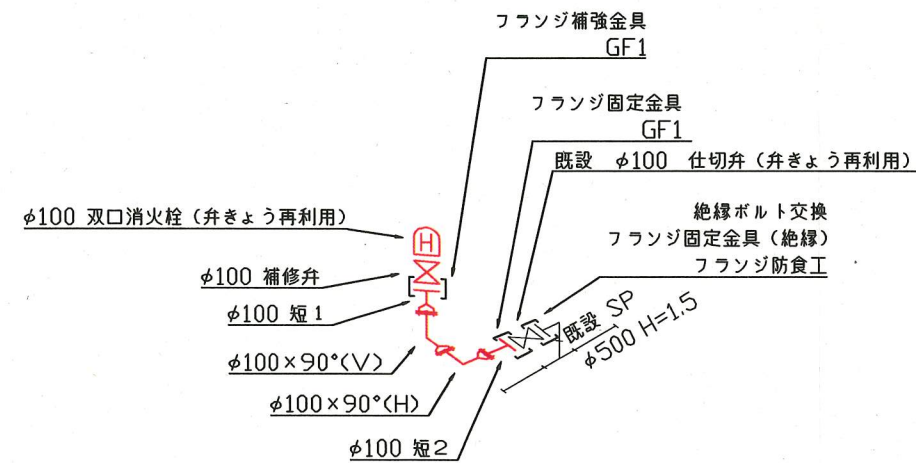

断面図 S=1/30

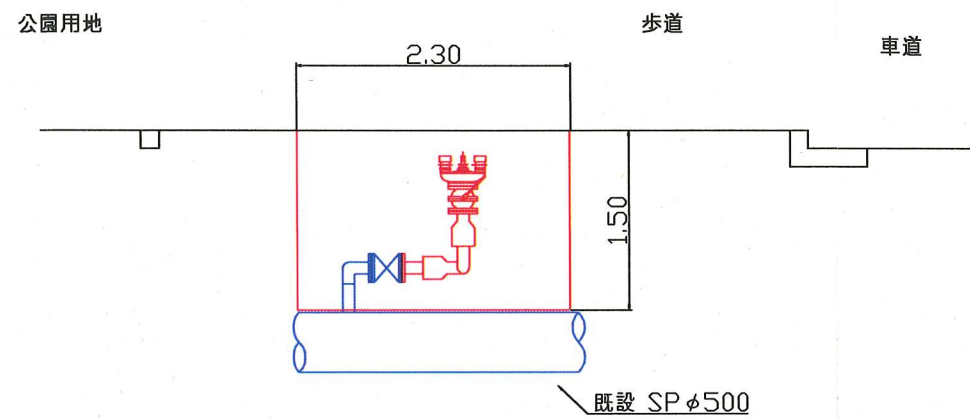

設計図 4/4枚

工事名
市内配水幹線消火栓更新工事
(2019の1)

工事場所
横須賀市公郷町3丁目110番地先
他6箇所

図面名称
平面図、配管図、断面図
図面番号

衣笠9 B-3 衣笠10 B-1 衣笠10 C-3
根岸11 B-2 根岸22 A-2 衣笠13 B-3
中央7 A-1

施工業者

令和元年(2019年)5月

課長 係長等 設計 監督 検査員

横須賀市上下水道局技術部水道施設課
計画課 水道 無

原図用紙サイズA1