

平面図 S=1/500


設計図	1/3枚
工事名	ハイランド地区配水管布設工事(2019の2)
工事場所	横須賀市ハイランド3丁目5番先から12番先まで
図面名称	平面図
図面番号	久村13 A-2・3・4 B-3・4
施工業者	
令和元年(2019年)6月	
課長	係長等
設計	監督
検査員	
横須賀市上下水道局技術部水道管路課	
計画課	私道無

ブロック番号 5191

原図用紙サイズ A1

工事概要

配水管布設工事	φ50 PEP	L=607m
撤去管	φ50 HIVP	L=523m
撤去管	φ100 TDIP	L=328m
撤去管	φ150 ADIP	L=152m
消火栓撤去	単口	2基

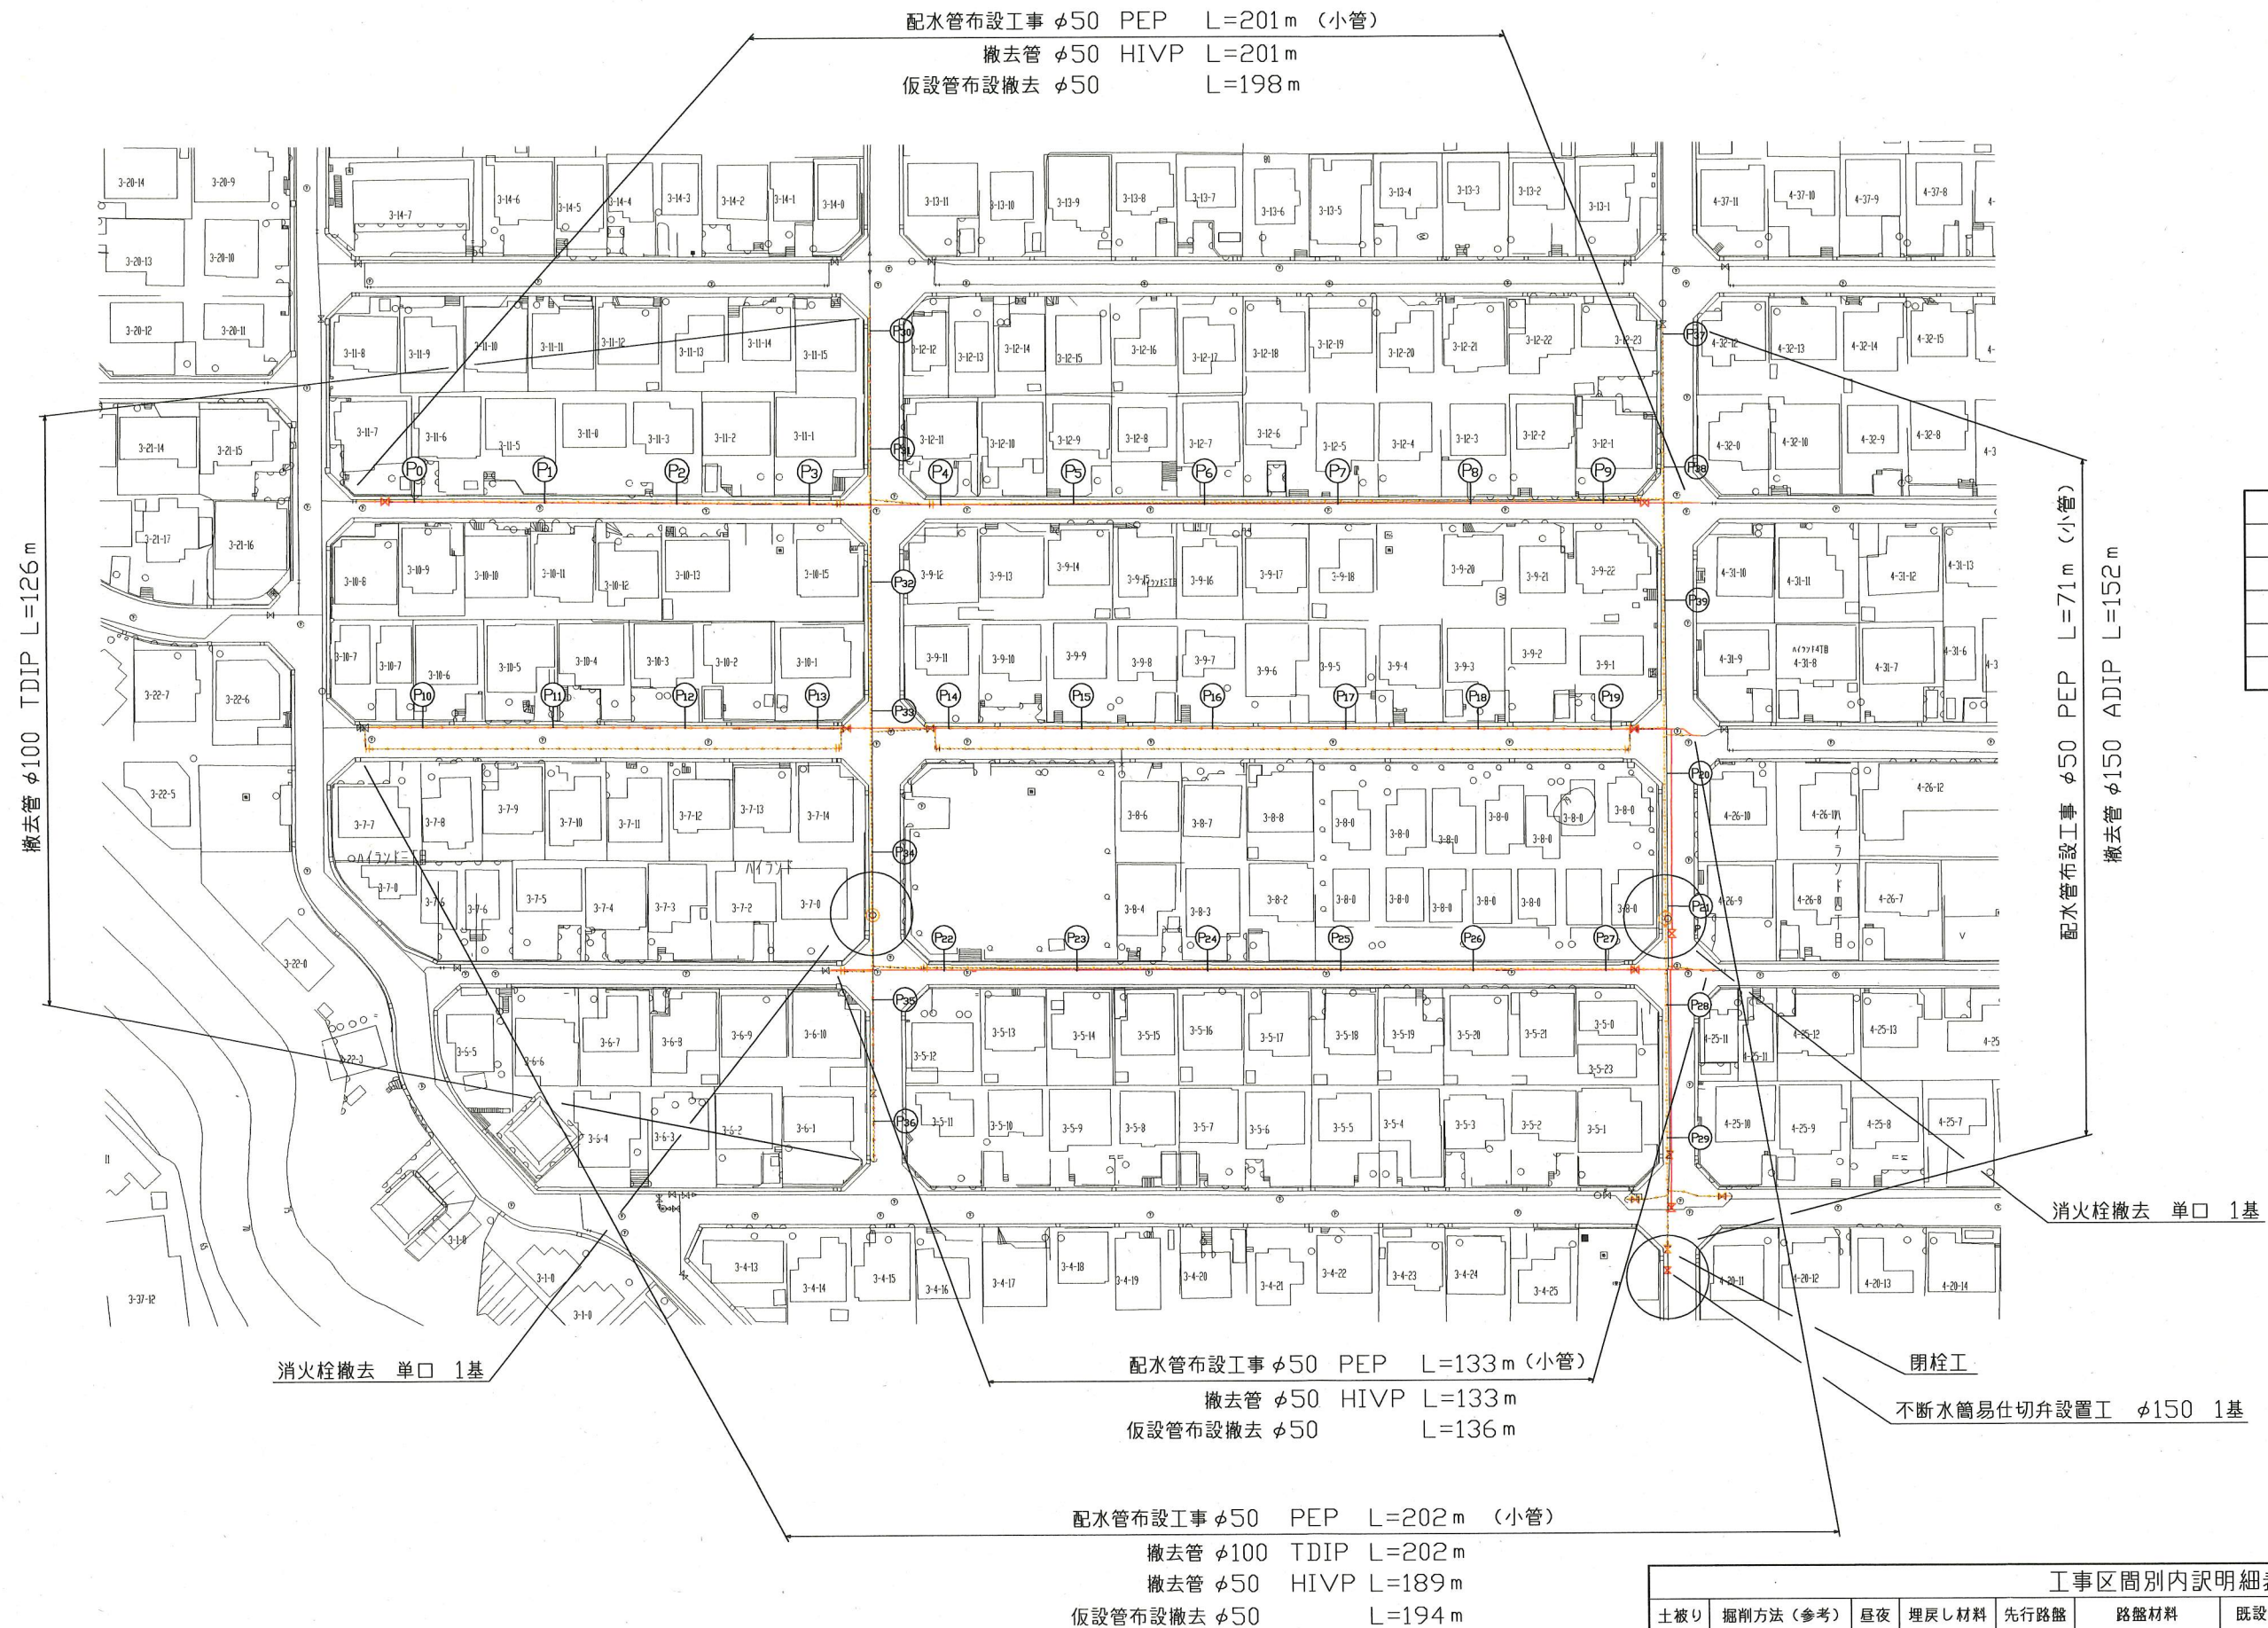


土被り	掘削方法(参考)	昼夜	埋戻し材料	先行路盤	路盤材料	既設舗装	復元旧	本復旧	試掘
0.8m	バックホウ0.1m3	昼	改良土	有	RC-40=25cm	AS=5cm	再生AS=5cm	他工事にて復旧	22m

配管図

設計図	2/3枚			
工事名	ハイランド地区配水管布設工事(2019の2)			
工事場所	横須賀市ハイランド3丁目5番先から12番先まで			
図面名称	配管図			
図面番号	久村13 A-2・3・4 B-3・4			
施工業者				
令和元年(2019年)6月				
課長	係長等	設計	監督	検査員
横須賀市上下水道局技術部水道管路課				
計画課				私道無

原図用紙サイズ A1

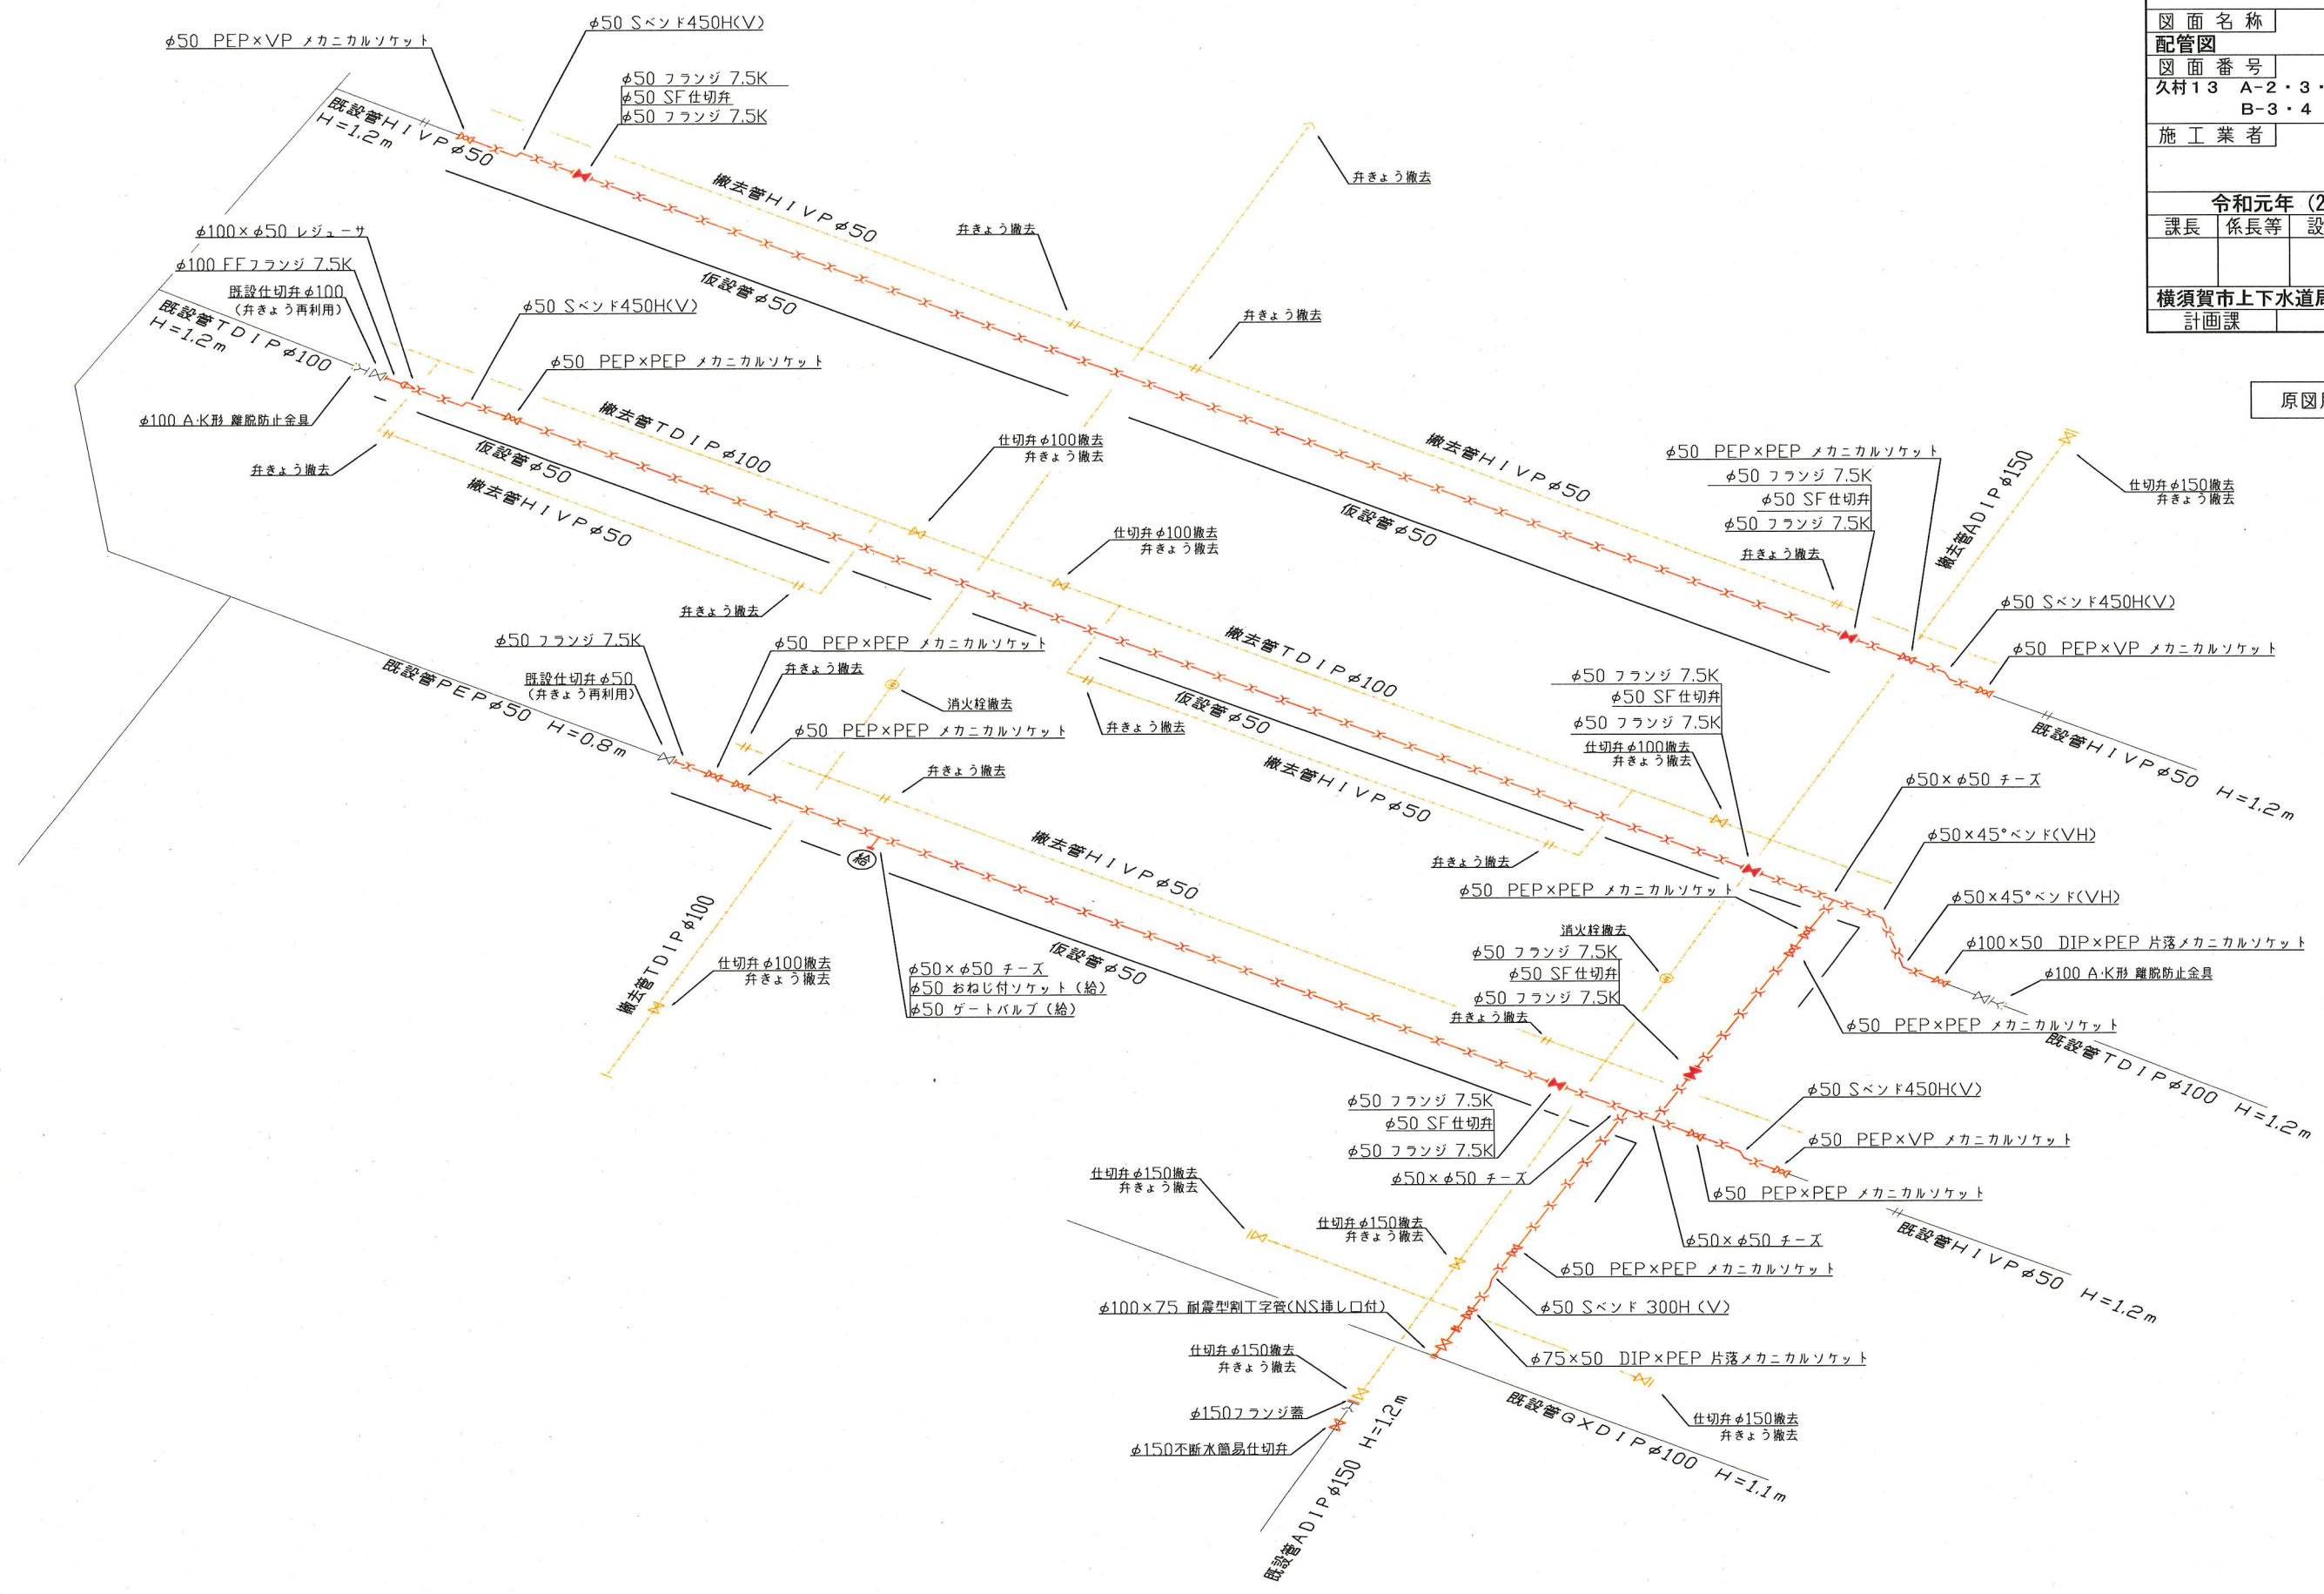

断面図 S=1/50

設計図 3/3枚				
工事名				
ハイランド地区配水管布設工事(2019の2)				
工事場所				
横須賀市ハイランド3丁目5番先から12番先まで				
図面名称				
断面図				
図面番号				
久村13 A-2・3・4 B-3・4				
施工業者				
令和元年(2019年)6月				
課長	係長等	設計	監督	検査員
横須賀市上下水道局技術部水道管路課				
計画課				私道無

原図用紙サイズ A1

