


平面図 S=1/500

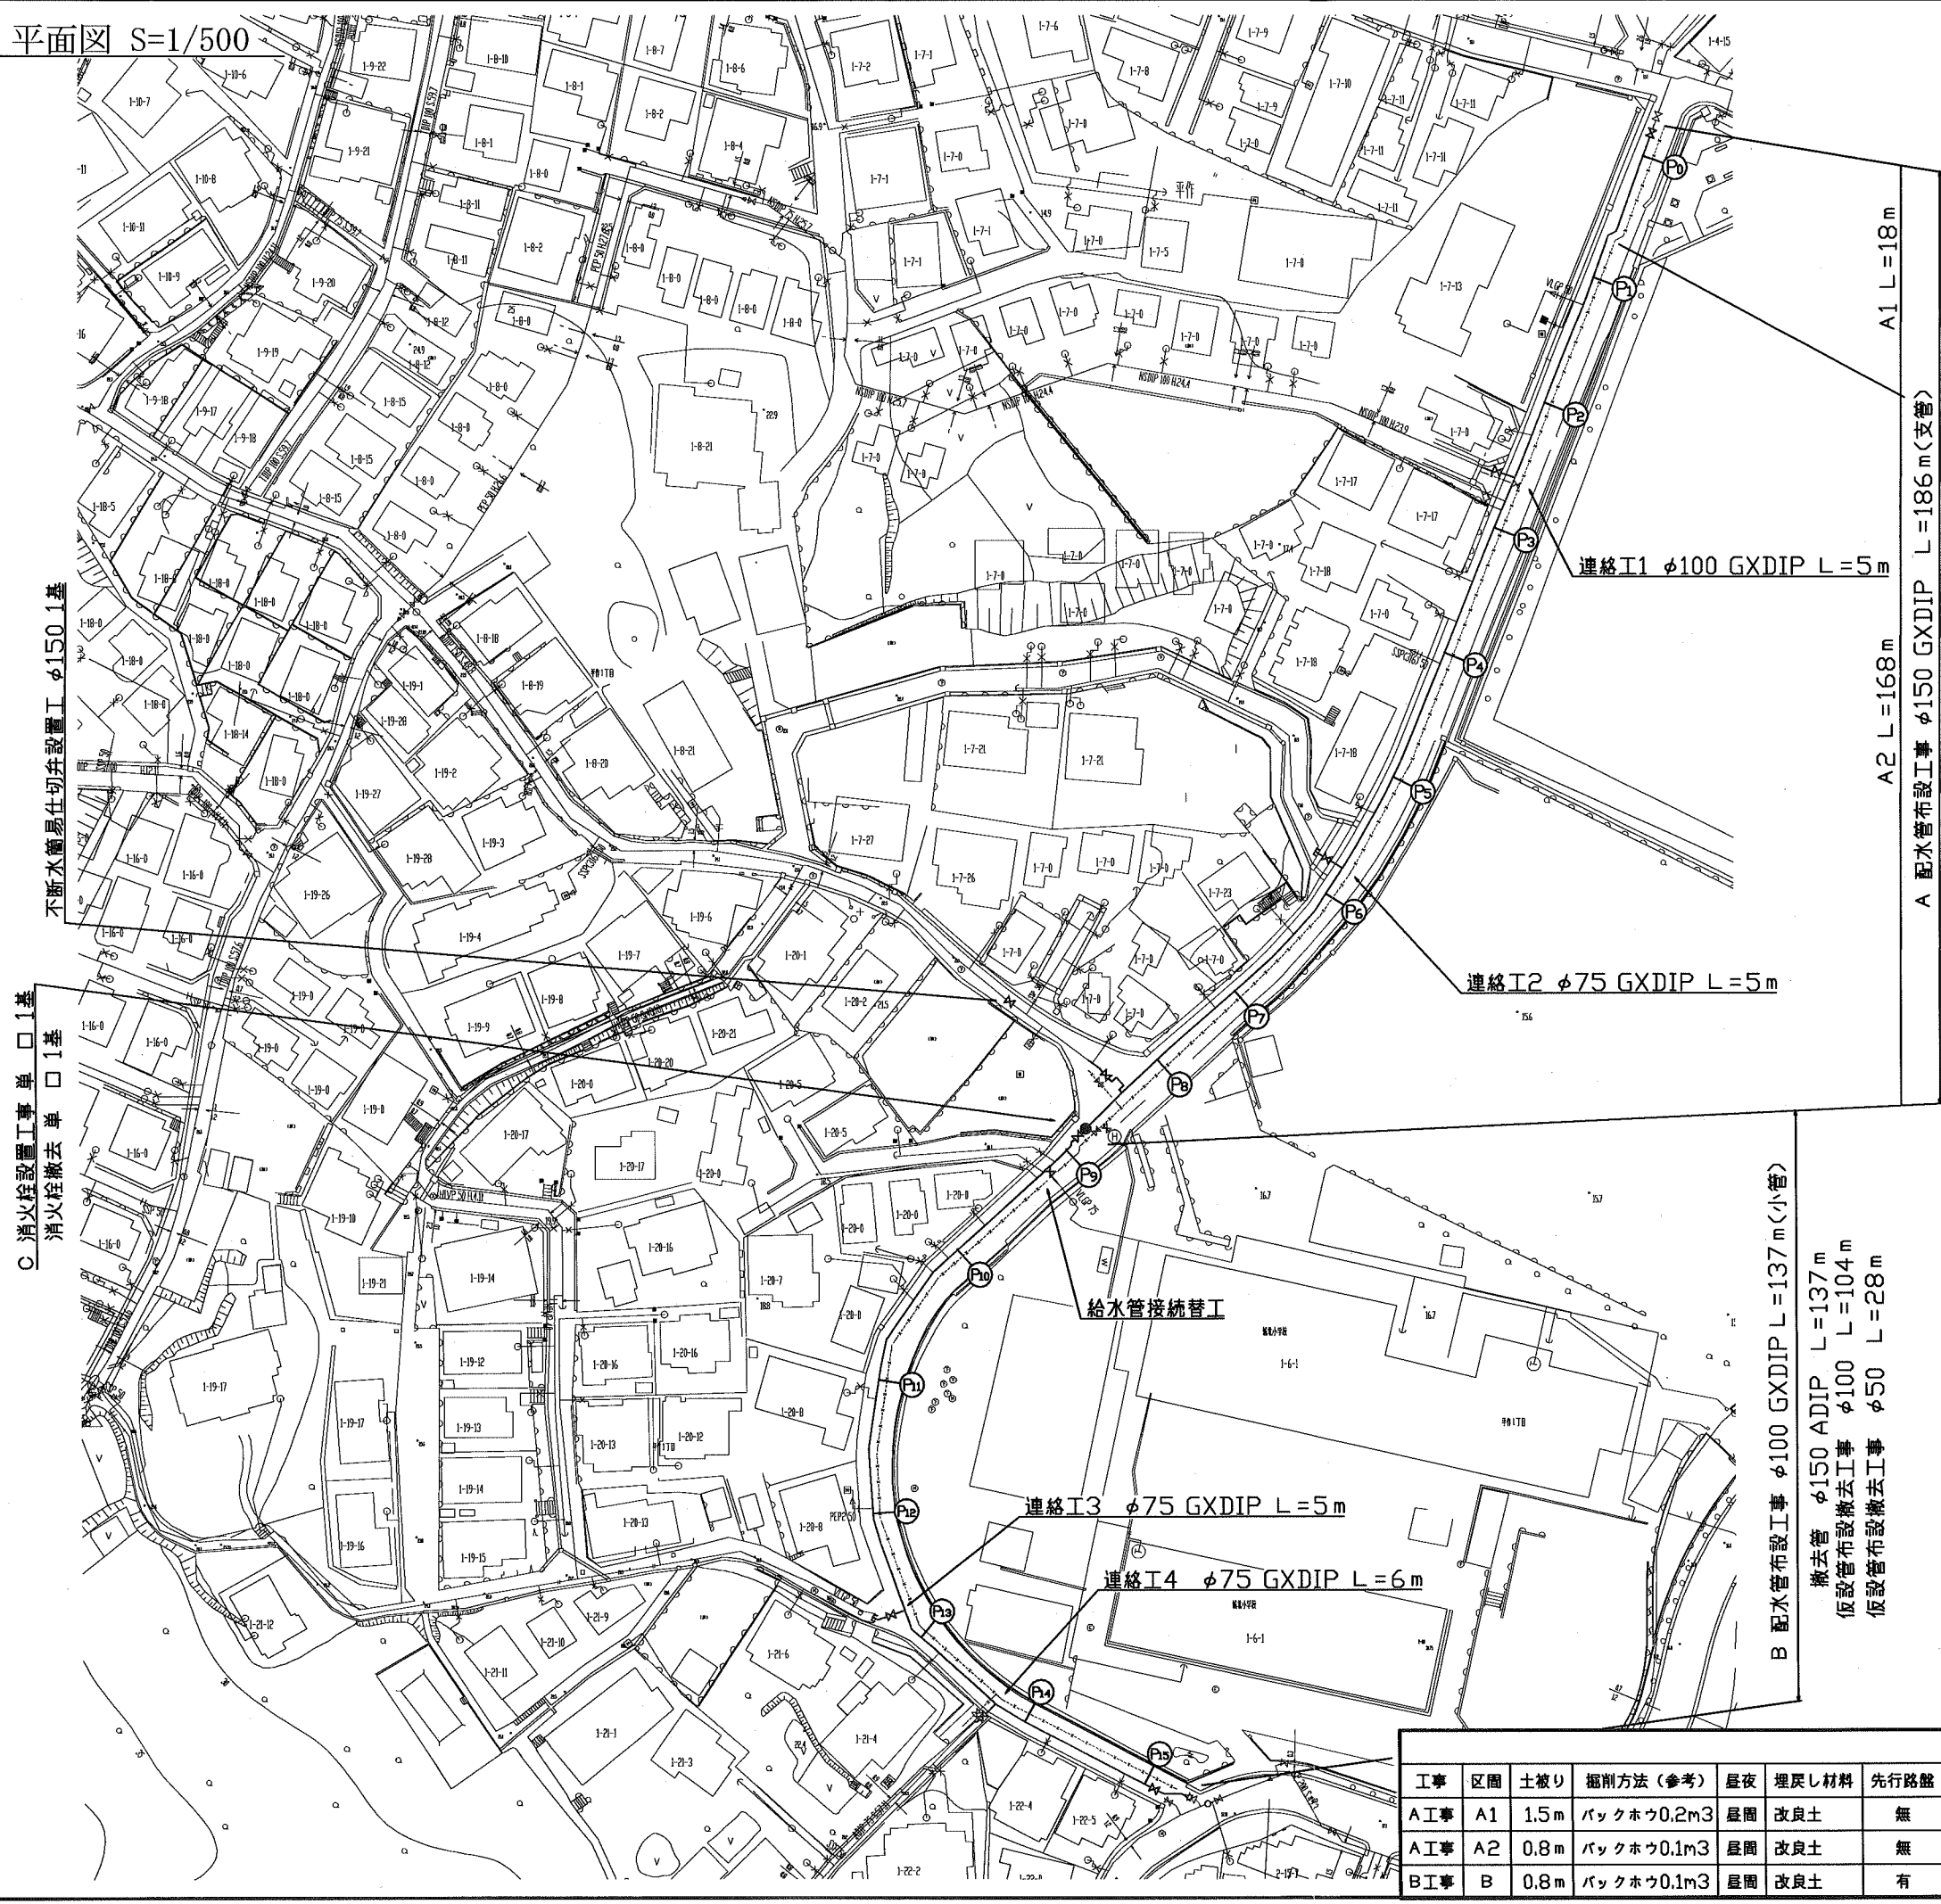

設計図	1/2枚
工事名	平作地区配水管布設工事(2019の1)
工事場所	横須賀市平作1丁目6番地先から22番地先まで
図面名称	平面図
図面番号	衣笠01 B-3、C-2、3 衣笠06 A-2
施工業者	
令和元年(2019年)06月	
課長	係長等
設計	監督
検査員	
横須賀市上下水道局技術部水道管路課	
計画課	私道 無

原図用紙サイズA1
ブロック番号: 3105

工事概要	
A	配水管布設工事 φ150 GXDIP L=186m
B	配水管布設工事 φ100 GXDIP L=137m
C	消火栓設置工事 単口 1基
	撤去管 φ150 ADIP L=301m
	撤去管 φ150 TDIP L=18m
	撤去管 φ150 SP L=4m
	消火栓撤去 単口 1基

不排水簡易仕切弁設置工 φ150 1基
C 消火栓設置工事 単口 1基
消火栓撤去 単口 1基

B 配水管布設工事 φ100 GXDIP L=137m(小管)
撤去管 φ150 ADIP L=137m
仮設管布設撤去工事 φ100 L=104m
仮設管布設撤去工事 φ50 L=28m

A 配水管布設工事 φ150 GXDIP L=186m(支管)
撤去管 φ150 ADIP L=164m 撤去管 φ150 TDIP L=18m
撤去管 φ150 SP L=4m
仮設管布設撤去工事 φ150 L=186m 仮設管布設撤去工事 φ100 L=5m




工事	区間	土被り	掘削方法(参考)	昼夜	埋戻し材料	先行路盤	仮舗装種類	仮路盤材料	本復旧種類	路盤材料	試掘	その他
A工事	A1	1.5m	バックホウ0.2m3	昼間	改良土	無	再生As=5cm	RC材=25cm	As(密粒, 再生粗粒)=10cm	RC材=20cm	2m	-
A工事	A2	0.8m	バックホウ0.1m3	昼間	改良土	無	再生As=5cm	RC材=25cm	As(密粒, 再生粗粒)=10cm	RC材=20cm	5m	-
B工事	B	0.8m	バックホウ0.1m3	昼間	改良土	有	再生As=5cm	-	As密粒=5cm	RC材=25cm	5m	-

断面図 S=1/50

工事名	平作地区配水管布設工事(2019の1)			
工事場所	横須賀市平作1丁目6番地先から2番地先まで			
図面名称	配管図、断面図			
図面番号	衣笠01 B-3、C-2、3 衣笠06 A-2			
施工業者				

令和元年(2019年)06月				
課長	係長等	設計	監督	検査員
横須賀市上下水道局技術部水道管路課				
計画課				私道無

原図用紙サイズA1

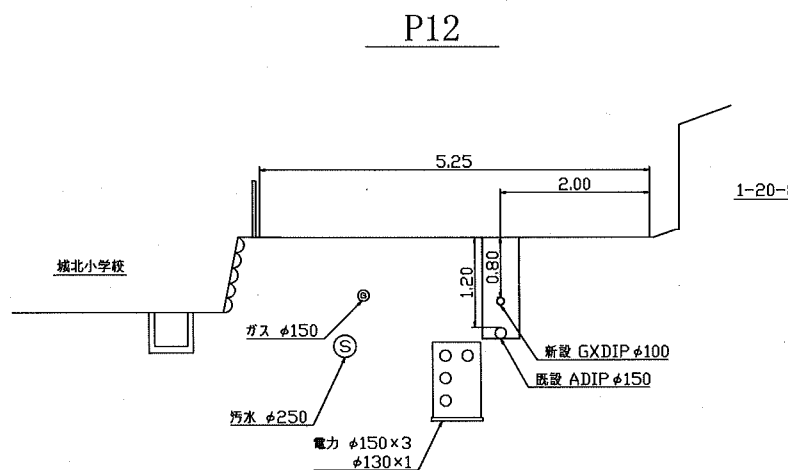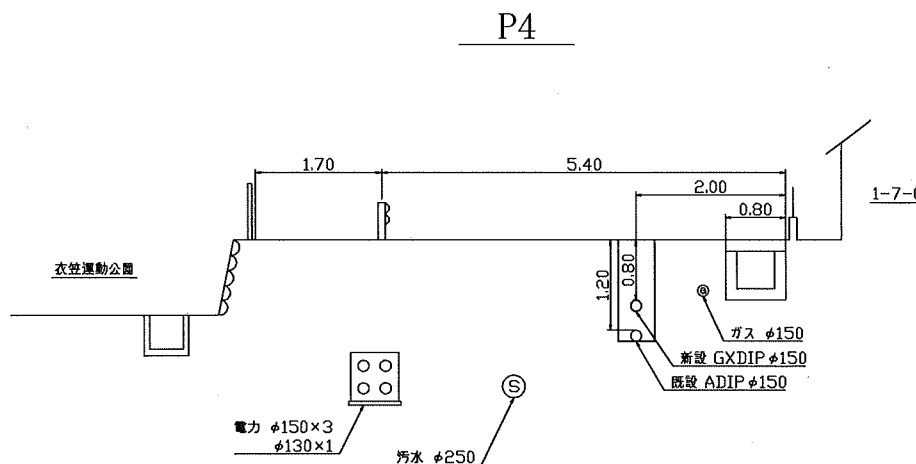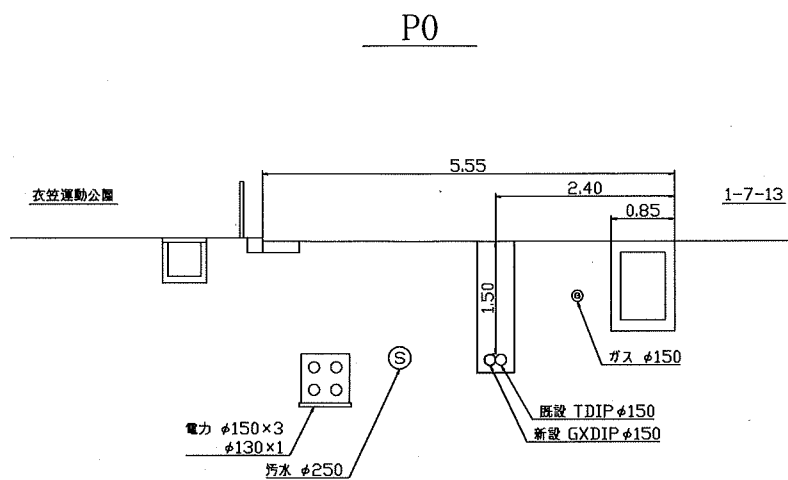

配管図

