

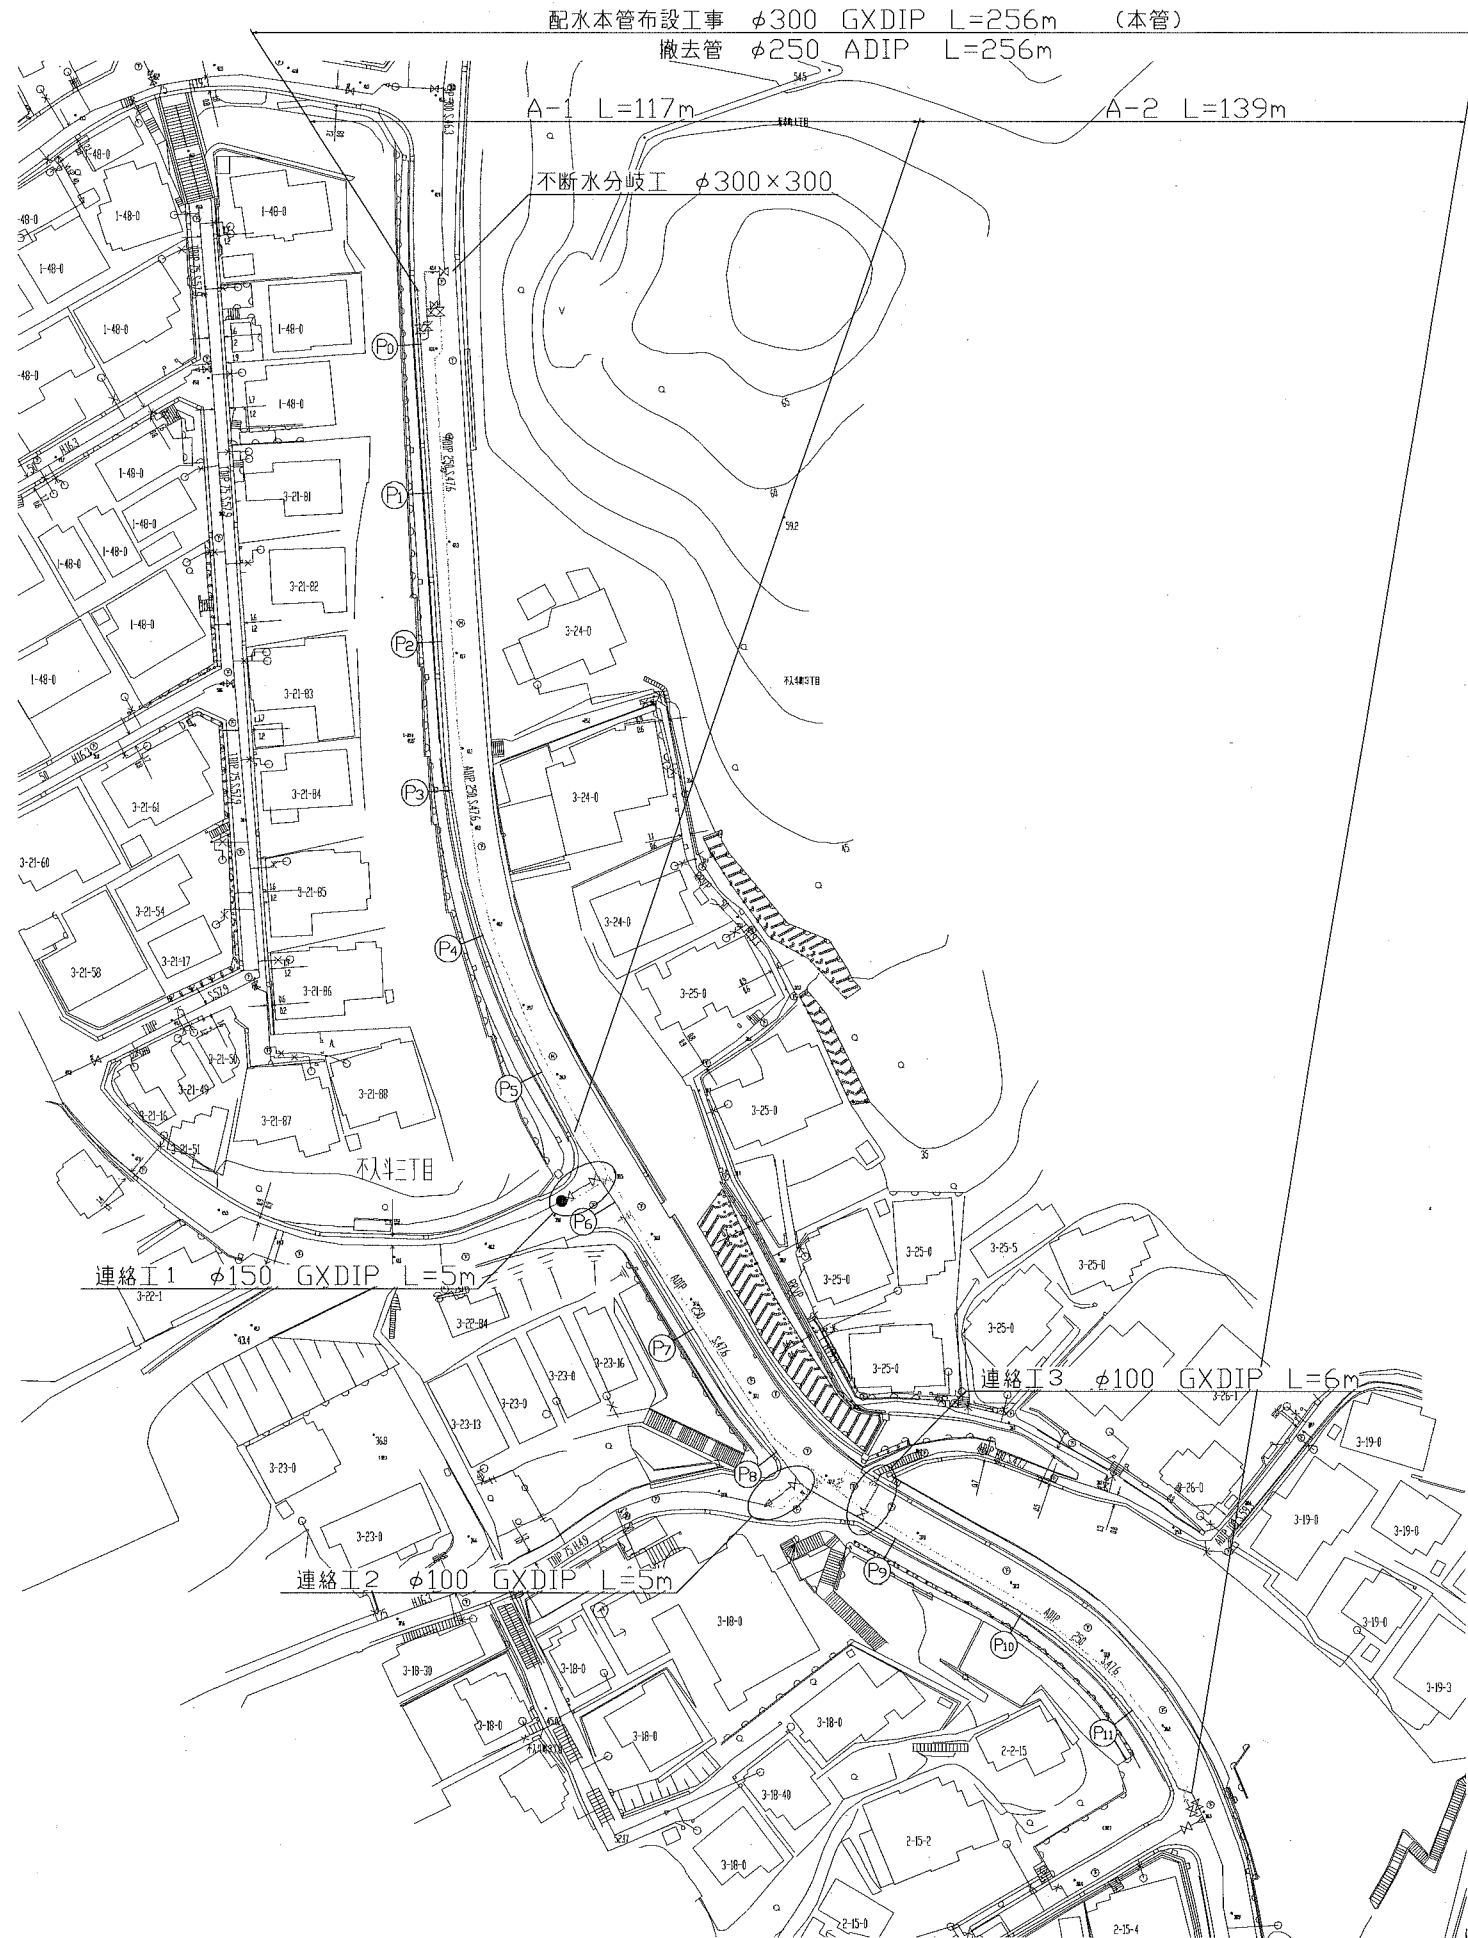
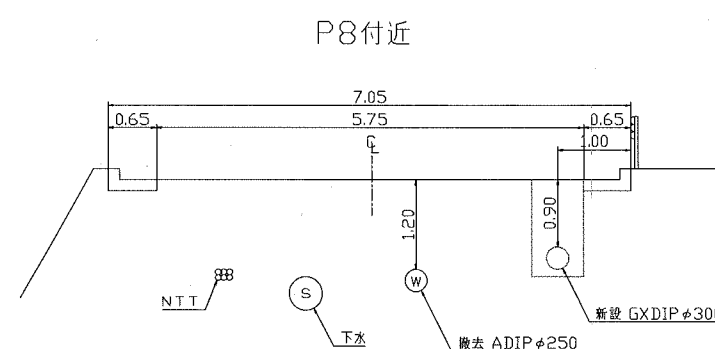


平面図 S=1/500

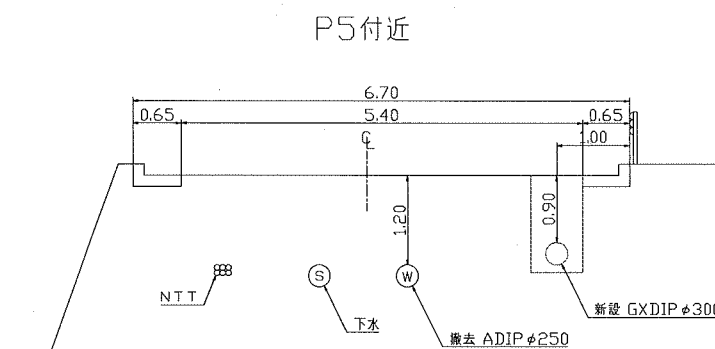

断面図 S=1/50

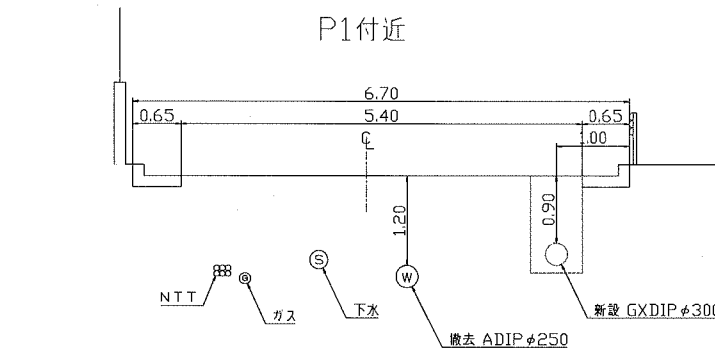

|                   |                               |
|-------------------|-------------------------------|
| 設計図               | 1/2枚                          |
| 工事名               | 不入斗町地区配水本管布設工事(2019の1)        |
| 工事場所              | 横須賀市不入斗町3丁目24番地先から鶴が丘2丁目2番先まで |
| 図面名称              | 平面図、断面図                       |
| 図面番号              | 不入斗06 A-3,B-3,B-4,C-4         |
| 施工業者              |                               |
| 令和元年(2019年)7月     |                               |
| 課長                | 係長等                           |
| 設計                | 監督                            |
| 検査員               |                               |
| 横須賀市上下水道局技術部水道管路課 |                               |
| 計画課               | 私道無                           |
| ブロック番号            | 2300、2310                     |
| 原図用紙サイズ           | A1                            |

|          |                   |
|----------|-------------------|
| 工事概要     |                   |
| 配水本管布設工事 | φ300 GXDIP L=256m |
| 撤去管      | φ250 ADIP L=256m  |

| 工事区別内訳明細表 |      |          |    |       |      |                    |                             |    |        |      |
|-----------|------|----------|----|-------|------|--------------------|-----------------------------|----|--------|------|
| 区間        | 土被り  | 掘削方法(参考) | 昼夜 | 埋戻し材料 | 先行路盤 | 舗装種類               | 路盤材料                        | 試掘 | その他    | 本復旧  |
| A-1       | 0.9m | BH0.2m3  | 昼間 | 改良土   | 無    | 密粒As=5cm           | 再生As安定処理=10cm<br>RC-40=20cm | 5m | 一部夜間あり |      |
| A-2       | 0.9m | BH0.2m3  | 昼間 | 改良土   | 無    | 排水性As=5cm,密粒As=5cm | 再生As安定処理=5cm<br>RC-40=20cm  | 9m |        | 別途工事 |

工事名  
不入斗町地区配水本管布設工事(2019の1)

工事場所  
横須賀市不入斗町3丁目24番地先から  
鶴が丘2丁目2番先まで  
図面名称  
配管図

図面番号  
不入斗06 A-3,B-3,B-4,C-4

施工業者

令和元年(2019年)7月  
課長 係長等 設計 監督 検査員

横須賀市上下水道局技術部水道管路課  
計画課 私有 無

原図用紙サイズA1

配管図

