



平面図 S=1/500

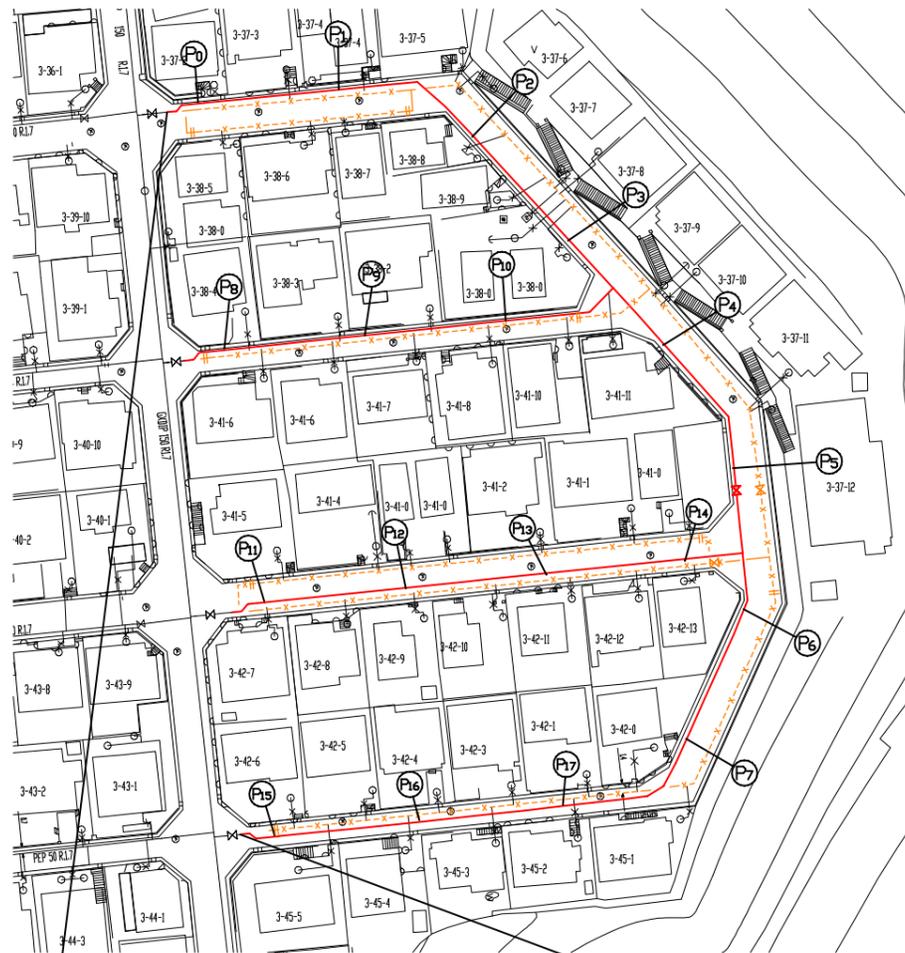


配水管布設工事 $\phi 50$ PEP L=353m (小管)
 撤去管 $\phi 50$ HIVP L=230m 撤去管 $\phi 100$ TDIP L=209m

配管図

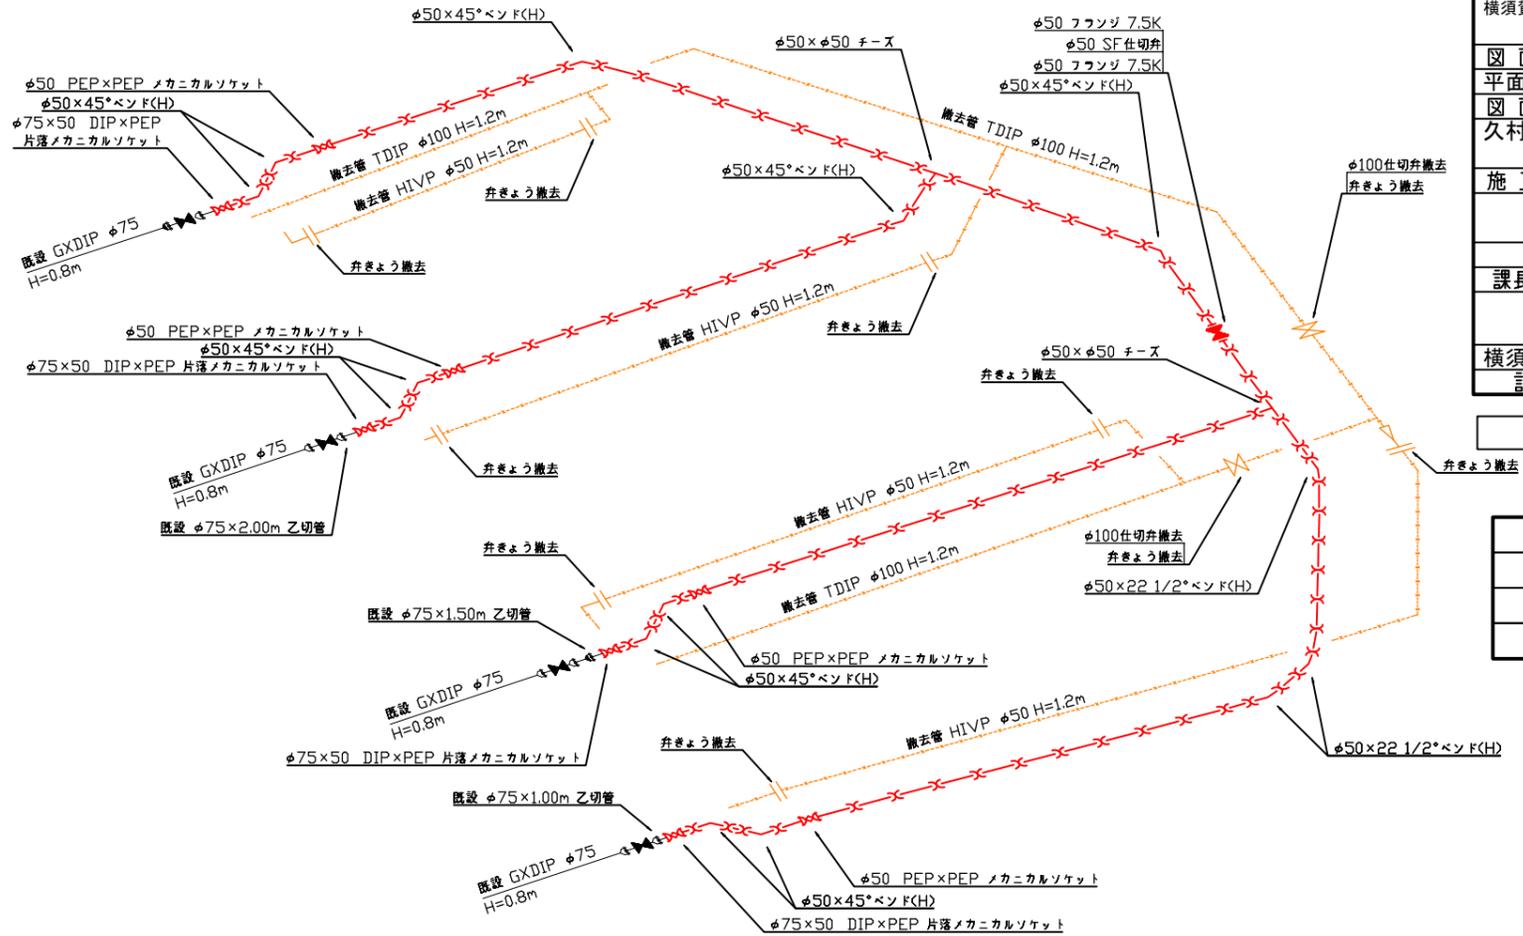

断面図 S=1/50

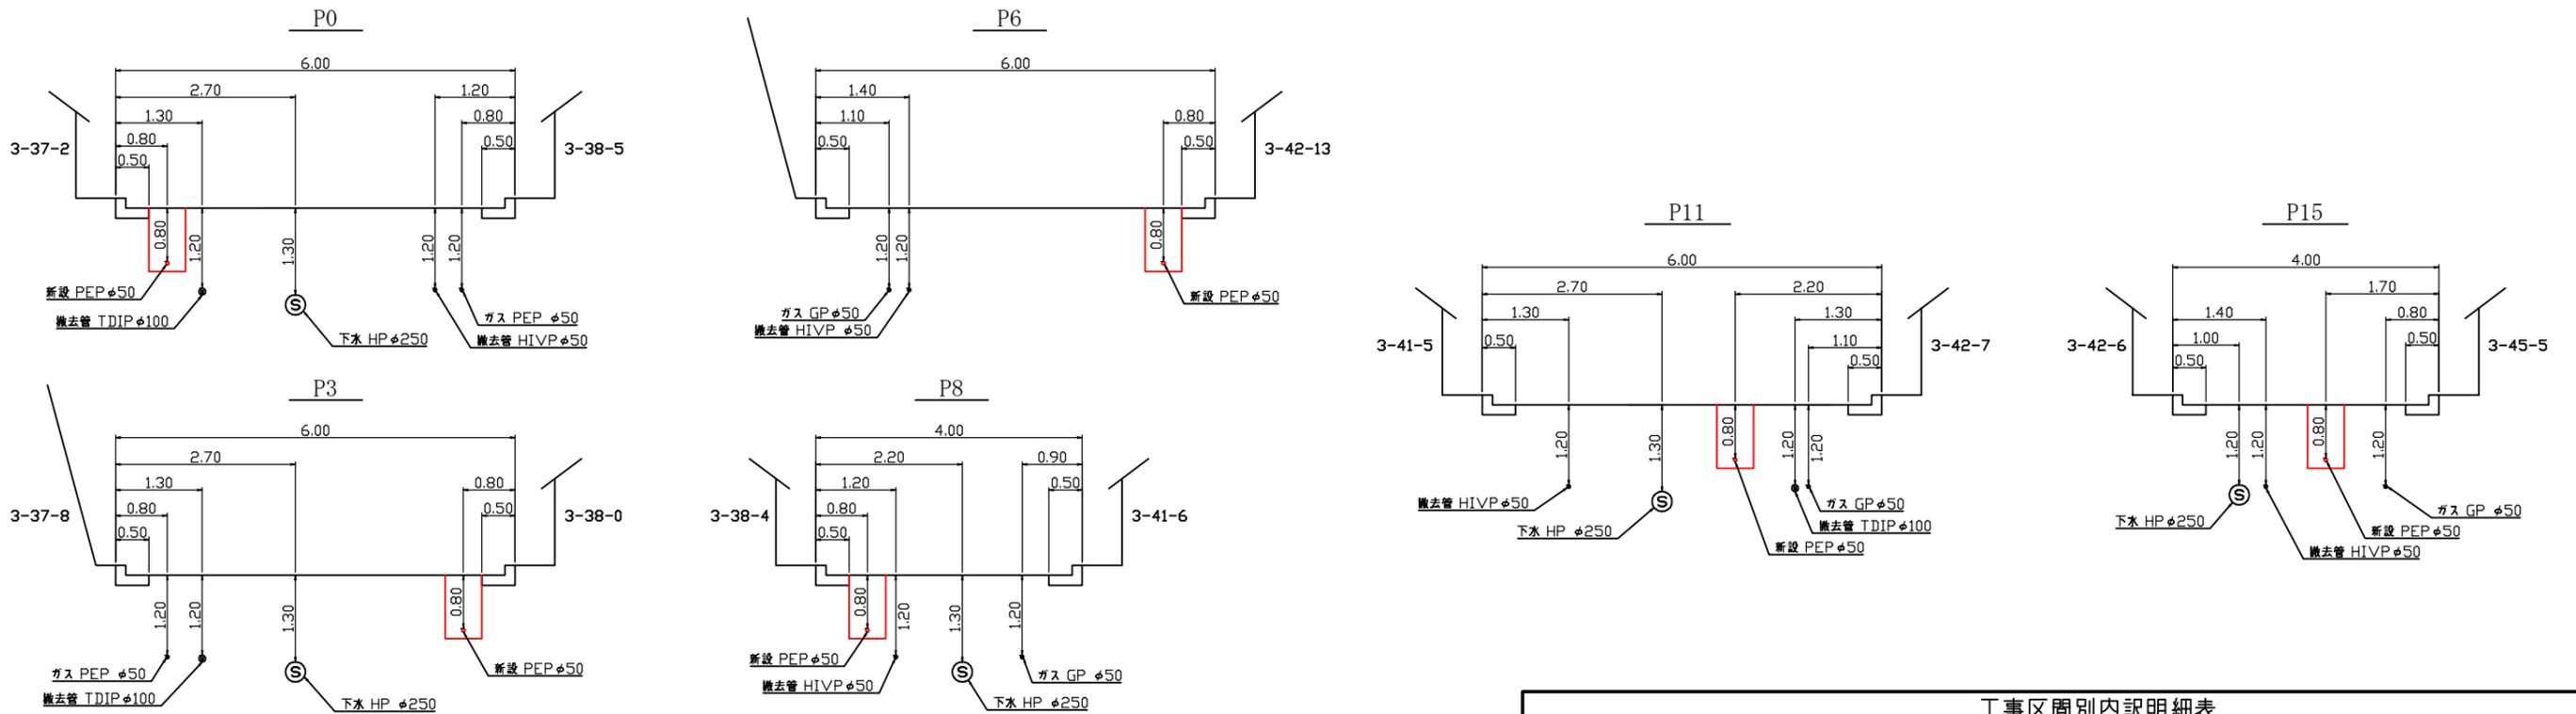

| | | | | |
|-------------------|--------------------------|----|----|-----|
| 設計図 | 1/1枚 | | | |
| 工事名 | ハイランド地区配水管布設工事 (2019の3) | | | |
| 工事場所 | 横須賀市ハイランド3丁目37番先から45番先まで | | | |
| 図面名称 | 平面図、配管図、断面図 | | | |
| 図面番号 | 久村 13 B-1、2 C-1、2 | | | |
| 施工業者 | | | | |
| 令和元年 (2019年) 07月 | | | | |
| 課長 | 係長等 | 設計 | 監督 | 検査員 |
| 横須賀市上下水道局技術部水道管路課 | | | | |
| 計画課 | | | | 私道無 |

原図用紙サイズ A1
 ブロック番号 4103

| 工事概要 | | |
|---------|-----------------|------|
| 配水管布設工事 | $\phi 50$ PEP | 353m |
| 撤去管 | $\phi 50$ HIVP | 230m |
| 撤去管 | $\phi 100$ TDIP | 209m |

| 土被り | 掘削方法 (参考) | 昼夜 | 埋戻し材料 | 先行路盤 | 既設舗装 | 既設路盤 | 先行路盤 | 仮復旧 | 本復旧 | 試掘 |
|------|-----------|----|-------|------|--------|------------|------------|------------|---------|-----|
| 0.8m | バット70.1m3 | 昼 | 改良土 | 有 | As=5cm | RC-40=20cm | RC-40=25cm | 再生密粒As=5cm | 別工事にて施工 | 21m |