


設計図 1/2枚				
工事名				
吉倉町地区配水管布設工事 (2019の1)				
工事場所				
横須賀市吉倉町1丁目12番地先から18番地先まで				
図面名称				
平面図、断面図				
図面番号				
逸見04 A-3,4 長浦24 C-3,4				
施工業者				
令和元年(2019年) 7月				
課長	係長等	設計	監督	検査員
横須賀市上下水道局技術部水道管路課				
計画課			私道	有

原図用紙サイズA1


ブロック番号 1310、2301

工事概要	
配水管布設工事	φ50 PEP L=146m
撤去管	φ100 SP L=109m
撤去管	φ50 VP L=54m
撤去管	φ100 ADIP L=3m
撤去管	φ50 PEP L=3m
撤去管	φ75 TDIP L=1m

平面図 S=1/500

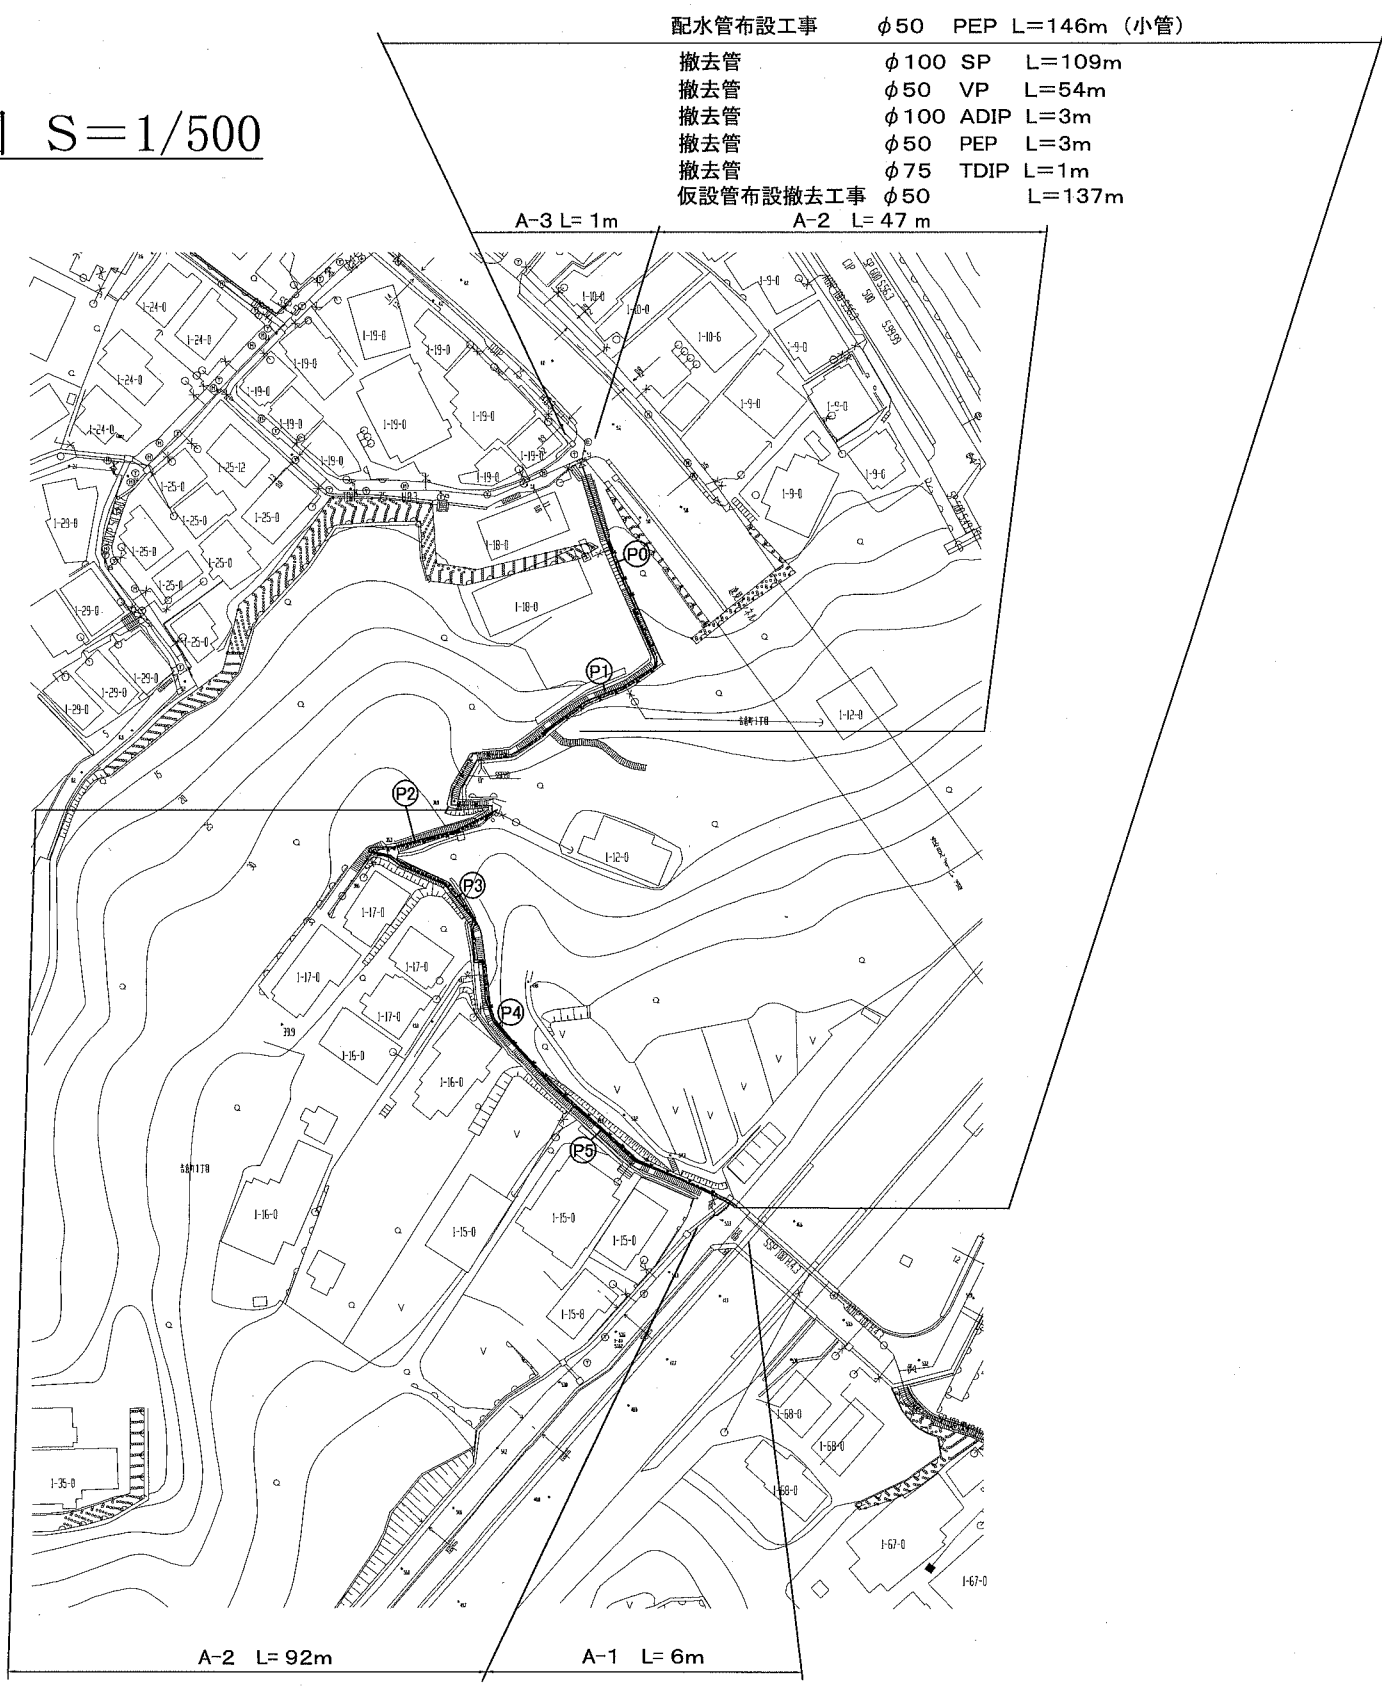

断面図 S=1/50

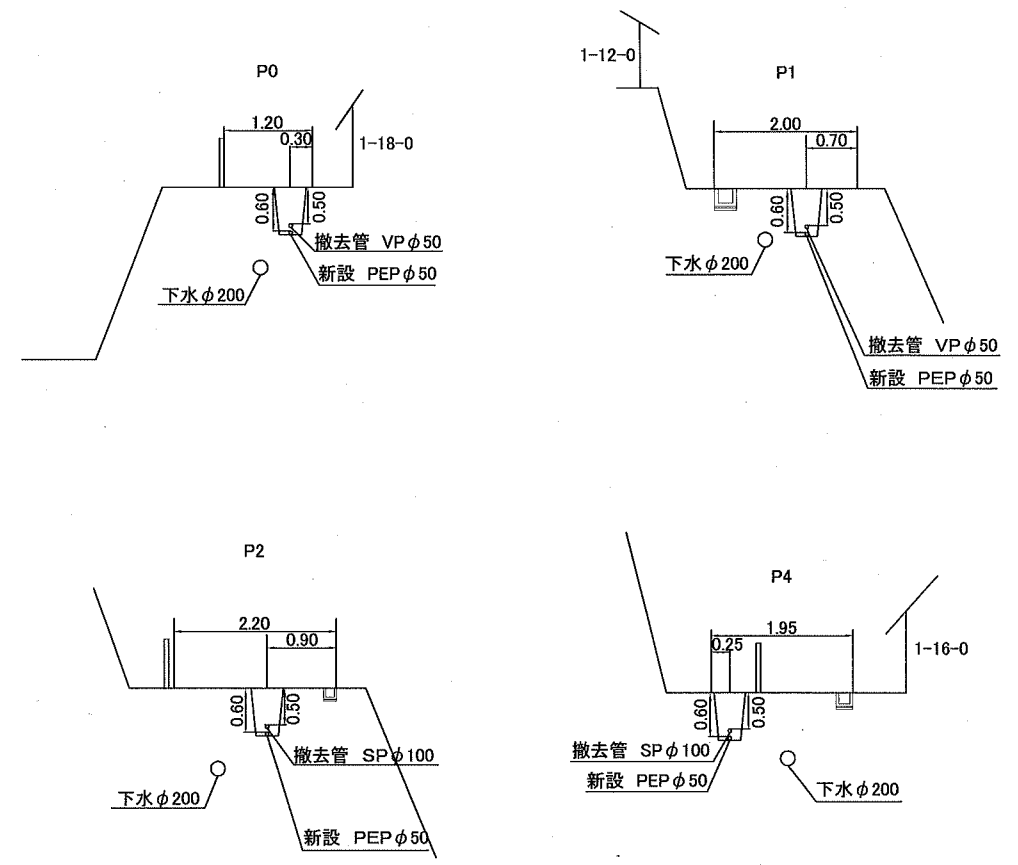

区間	土被り	掘削方法(参考)	昼夜	埋戻し材料	先行路盤	工事区間別内訳明細表			既設路盤	試掘
						仮復旧舗装	仮復旧路盤	舗装種類		
A-1	1.1m	バッド0.1m3	昼間	改良土	有	再生As密粒=5cm	RC-40=25cm	As密粒=5cm	RC=20cm	2m
A-2	0.6m	人力	昼間	改良土	有	再生As密粒=5cm	RC-40=20cm (舗装時5cmすきとり)	Co=10cm	RC=15cm	6m
A-3	0.8m	バッド0.1m3	昼間	再生碎石	無	再生As密粒=5cm、再生As安定=5cm	RM-40=30cm	再生As密粒=5cm、再生As粗粒=5cm	RM-40=15cm、RC-40=15cm	1m

配管図

設計図 2/2枚				
工事名				
吉倉町地区配水管布設工事 (2019の1)				
工事場所				
横須賀市吉倉町1丁目12番地先から18番地先まで				
図面名称				
配管図				
図面番号				
逸見04 A-3,4 長浦24 C-3,4				
施工業者				
令和元年(2019年) 7月				
課長	係長等	設計	監督	検査員
横須賀市上下水道局技術部水道管路課				
計画課		私道	有	
原図用紙サイズA1				

