



平面図 S=1/500

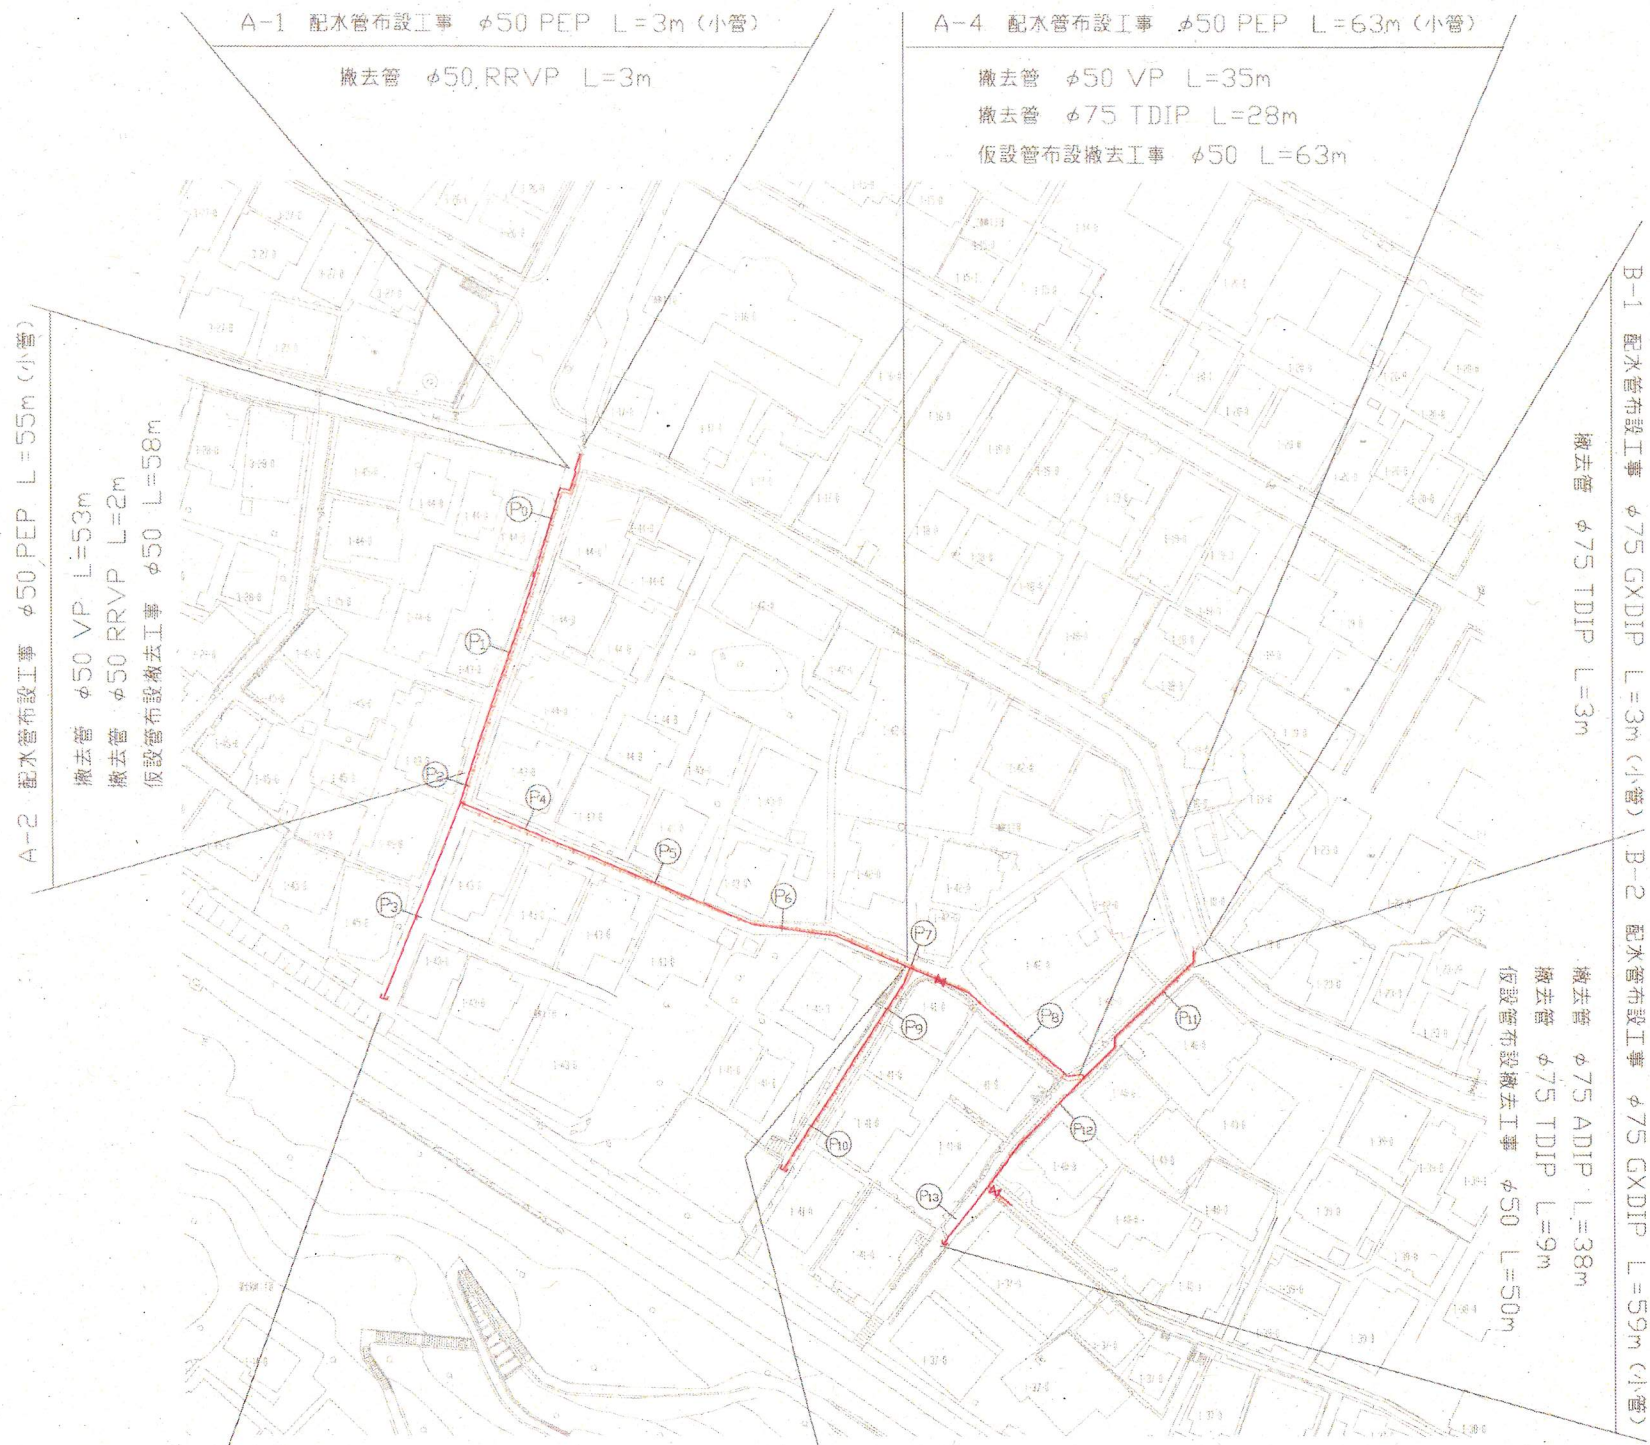

断面図 S=1/50

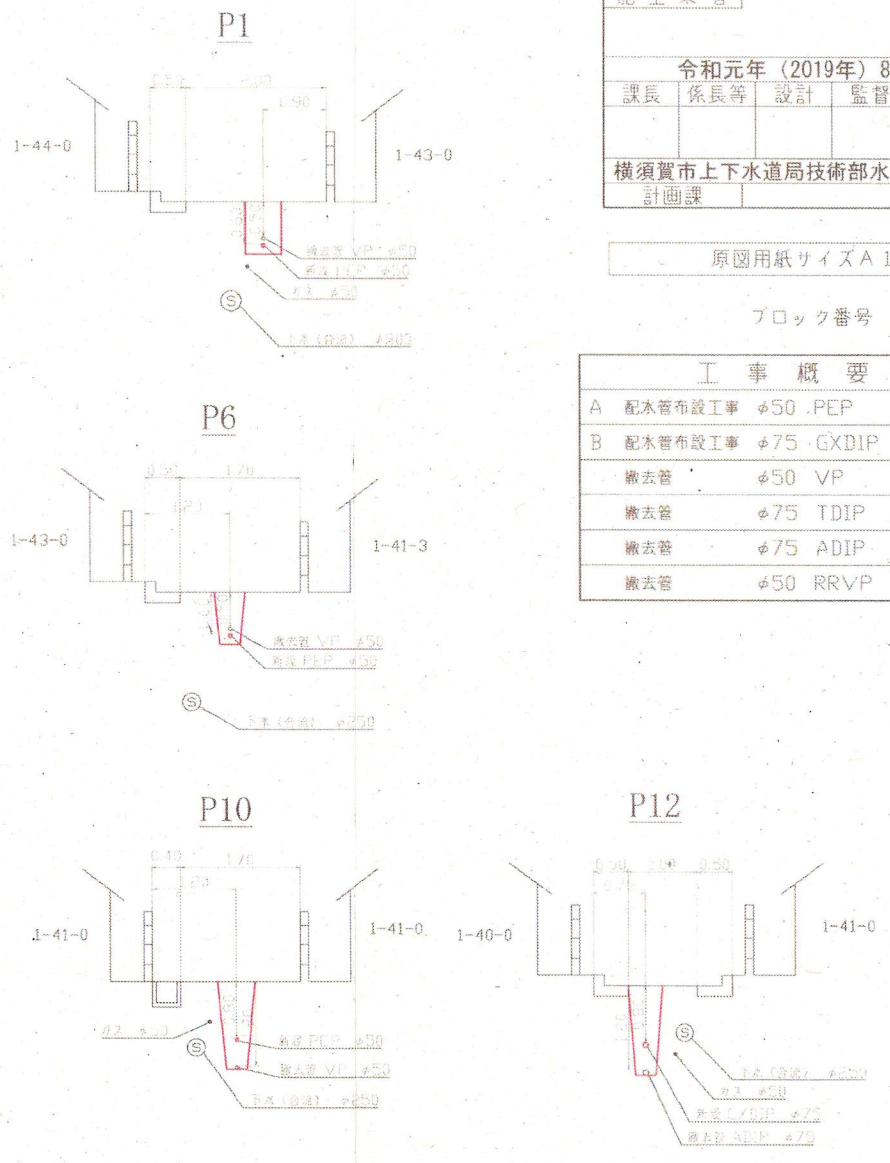

設計図	1/2枚
工事名	三春町地区配水管布設工事 (2019の1)
工事場所	横須賀市三春町1丁目37番地先から46番地先まで
図面名称	平面図、断面図
図面番号	三春06 B-4、C-4 07 C-1
施工業者	
令和元年 (2019年) 8月	
課長	係長等
設計	監督
検査員	
横須賀市上下水道局技術部水道管路課	
計画課	私道 有

原図用紙サイズA1

ブロック番号 2156

工事概要	
A	配水管布設工事 φ50 PEP L=213m
B	配水管布設工事 φ75 GXDIP L=62m
	撤去管 φ50 VP L=151m
	撤去管 φ75 TDIP L=40m
	撤去管 φ75 ADIP L=38m
	撤去管 φ50 RRVP L=5m

工事区周別内訳明細表

工事	土被り	掘削方法 (参考)	昼夜	埋戻し材料	先行路盤	仮復旧舗装	仮復旧路盤	本復旧路盤	本復旧舗装種類	既設舗装種類	既設路盤	試掘	その他
A-1	0.8m	バックホウ0.1m ³	昼間	改良土 (20-0) 改良土 (40-0)	無	再生AS密粒=5cm	RC-40=30cm	RC-40=20cm	AS密粒=5cm 再生安定処理=10cm	AS密粒=5cm 再生安定処理=10cm	RC-40=20cm	2m	市道
A-2	0.6m	バックホウ0.1m ³	昼間	改良土 (20-0) 改良土 (40-0)	有	再生AS密粒=5cm	RC-40=25cm	RC-40=25cm	AS密粒=5cm	AS密粒=5cm	RC-40=20cm	3m	私道
A-3	0.6m	人力	昼間	改良土 (20-0) 改良土 (40-0)	有	再生AS密粒=5cm	RC-40=25cm	RC-40=25cm	AS密粒=5cm	Co=10cm	RC-40=20cm	6m	私道
A-4	0.8m	人力	昼間	改良土 (20-0) 改良土 (40-0)	有	再生AS密粒=5cm	RC-40=25cm	RC-40=25cm	AS密粒=5cm	Co=10cm	RC-40=20cm	4m	市道
B-1	0.8m	バックホウ0.1m ³	昼間	改良土 (20-0) 改良土 (40-0)	無	再生AS密粒=5cm	RC-40=30cm	RC-40=20cm	AS密粒=5cm 再生安定処理=10cm	AS密粒=5cm 再生安定処理=10cm	RC-40=20cm	1m	市道
B-2	0.8m	人力	昼間	改良土 (20-0) 改良土 (40-0)	有	再生AS密粒=5cm	RC-40=25cm	RC-40=25cm	AS密粒=5cm	AS密粒=5cm	RC-40=20cm	3m	市道

設計図 2/2枚				
工事名				
三春町地区配水管布設工事 (2019の1)				
工事場所				
横須賀市三春町1丁目37番地先から45番地先まで				
図面名称				
配管図				
図面番号				
三春06 B-4、C-4				
07 C-1				
施工業者				
令和元年 (2019年) 8月				
課長	係長等	設計	監督	検査員
横須賀市上下水道局技術部水道管路課				
計画課				私道 有

配管図

