


平面図 S=1/500

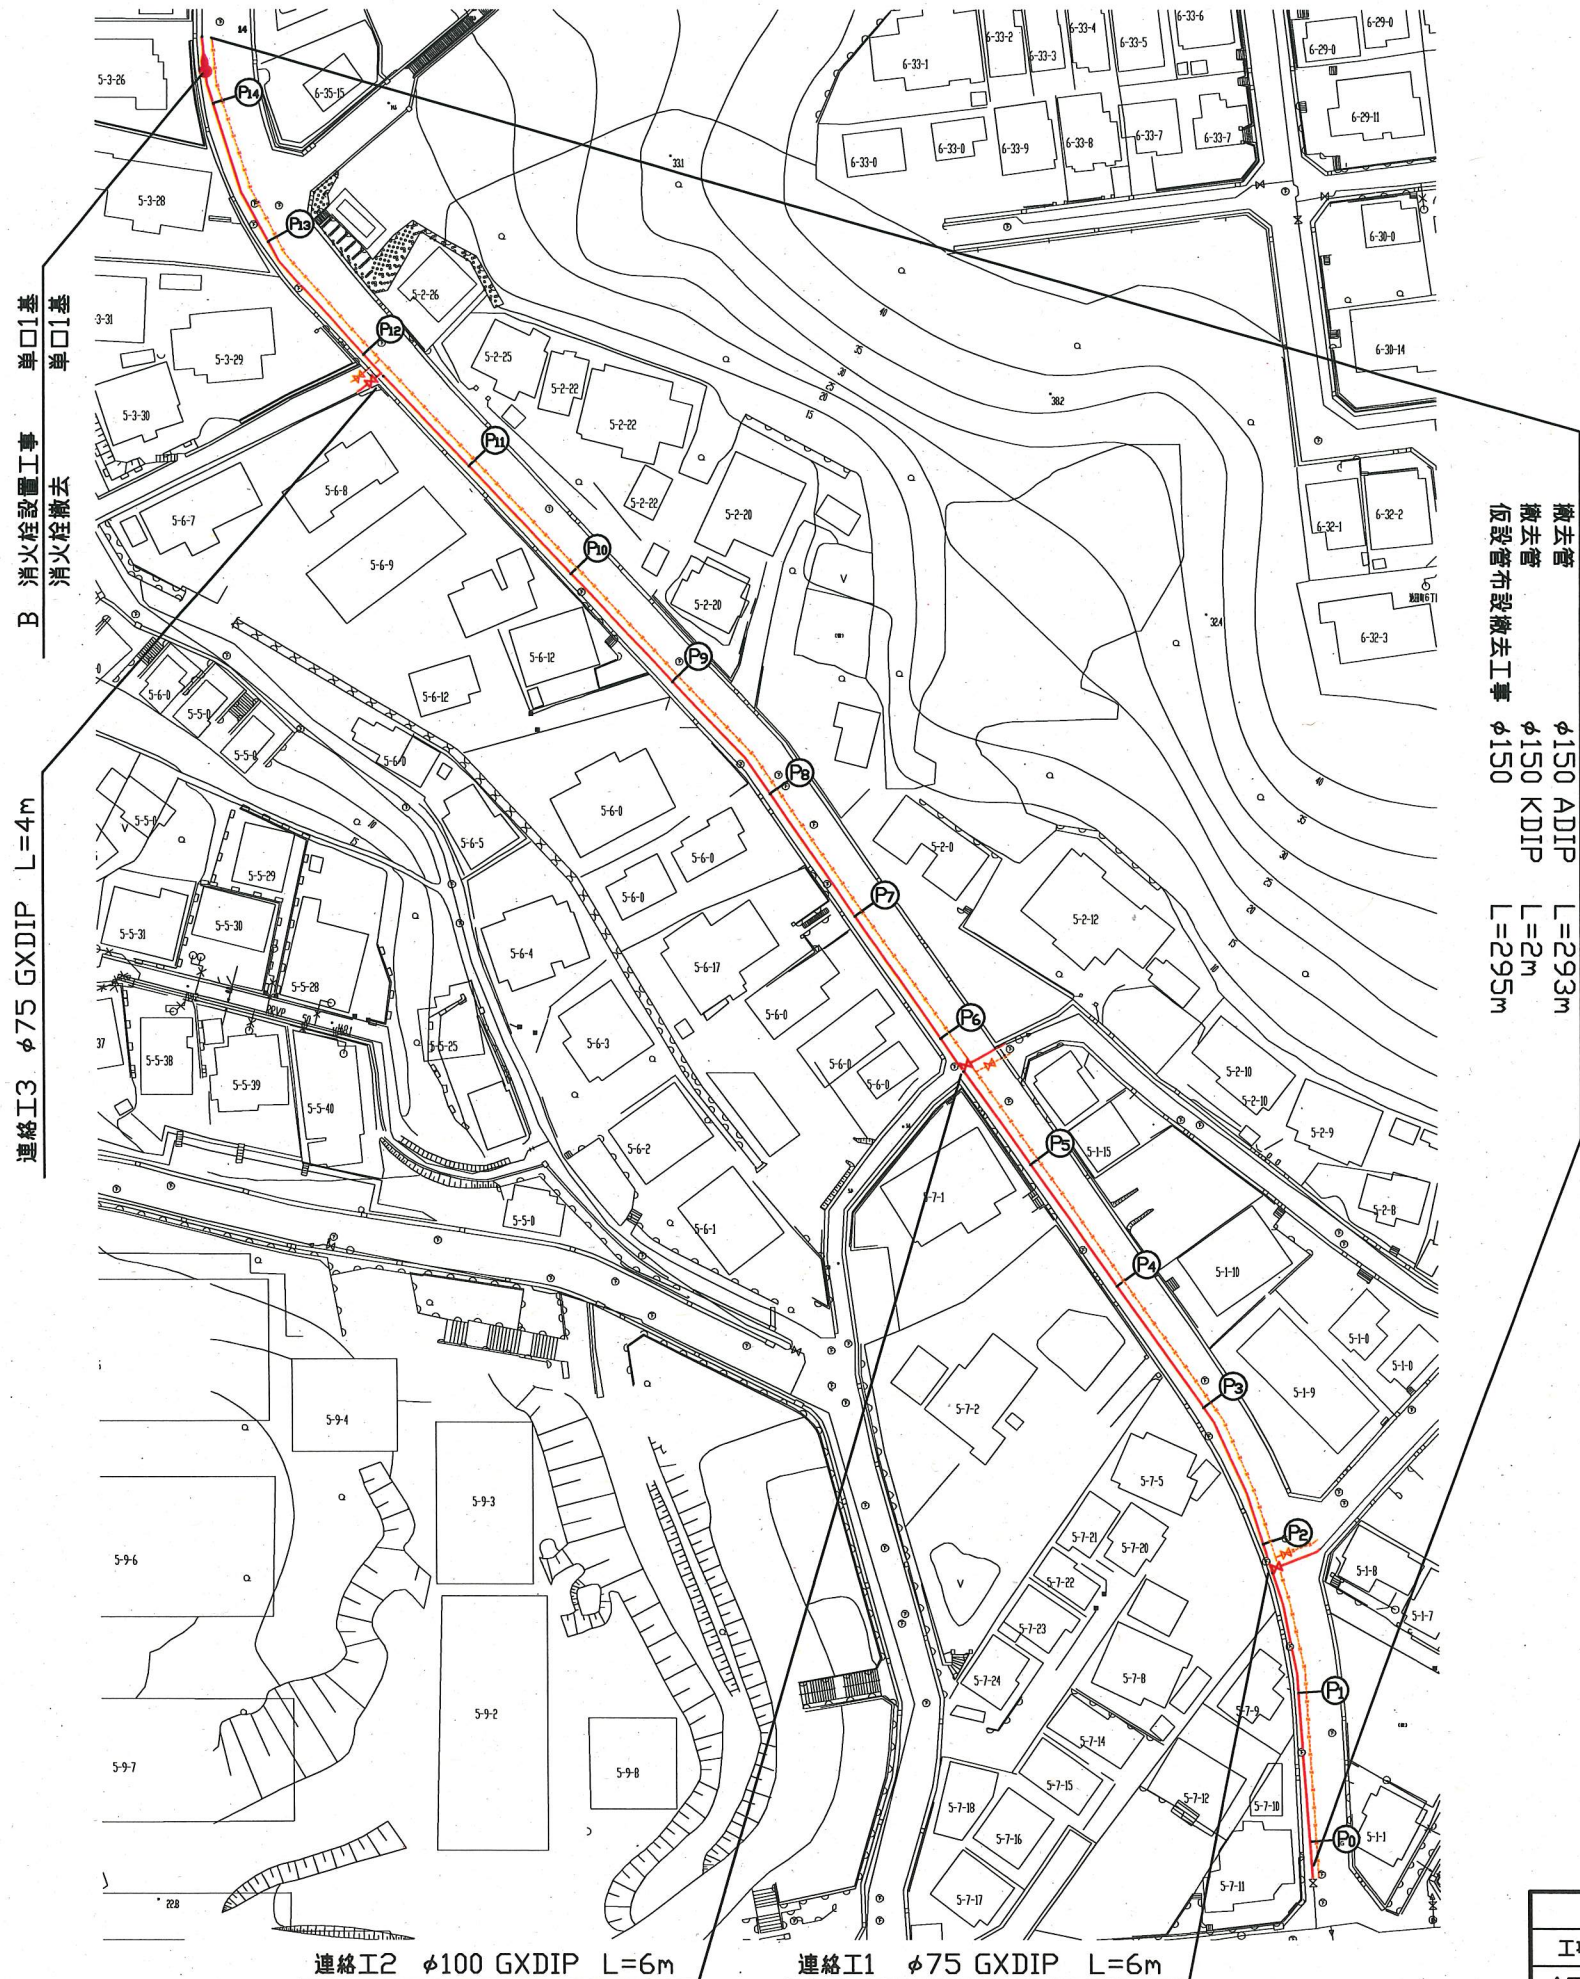

A 配水管布設工事 φ150 GXDIP L=295m (小管)  
 撤去管 φ150 ADIP L=293m  
 撤去管 φ150 KDIP L=2m  
 仮設管布設撤去工事 φ150 L=295m

設計図	1/3枚
工事名	池田町地区配水管布設工事 (2019の1)
工事場所	横須賀市池田町5丁目1番先から7番先まで
図面名称	平面図
図面番号	根岸23 B-4 根岸24 B-1, C-1 佐原04 A-2, B-2
施工業者	
令和元年 (2019年) 09月	
課長	係長等 設計 監督 検査員
横須賀市上下水道局技術部水道管路課	
計画課	私道   有


原図用紙サイズA1

ブロック番号 2170

工事概要	
A 配水管布設工事	φ150 GXDIP L=295m
B 消火栓設置工事	単口 1基
撤去管	φ150 ADIP L=293m
撤去管	φ150 KDIP L=2m
消火栓撤去	単口 1基

工事区間別内訳明細表											
工事	土被り	掘削方法 (参考)	昼夜	埋戻し材料	先行路盤	舗装種類	本復旧路盤	仮舗装種類	既設路盤	試掘	その他
AI工事	0.8m	1.7m×0.1m3	昼間	改良土	有	As密粒=5cm	RC-40=25cm	再生As密粒=5cm	RC-40=20cm	15m	歩車道

配管図

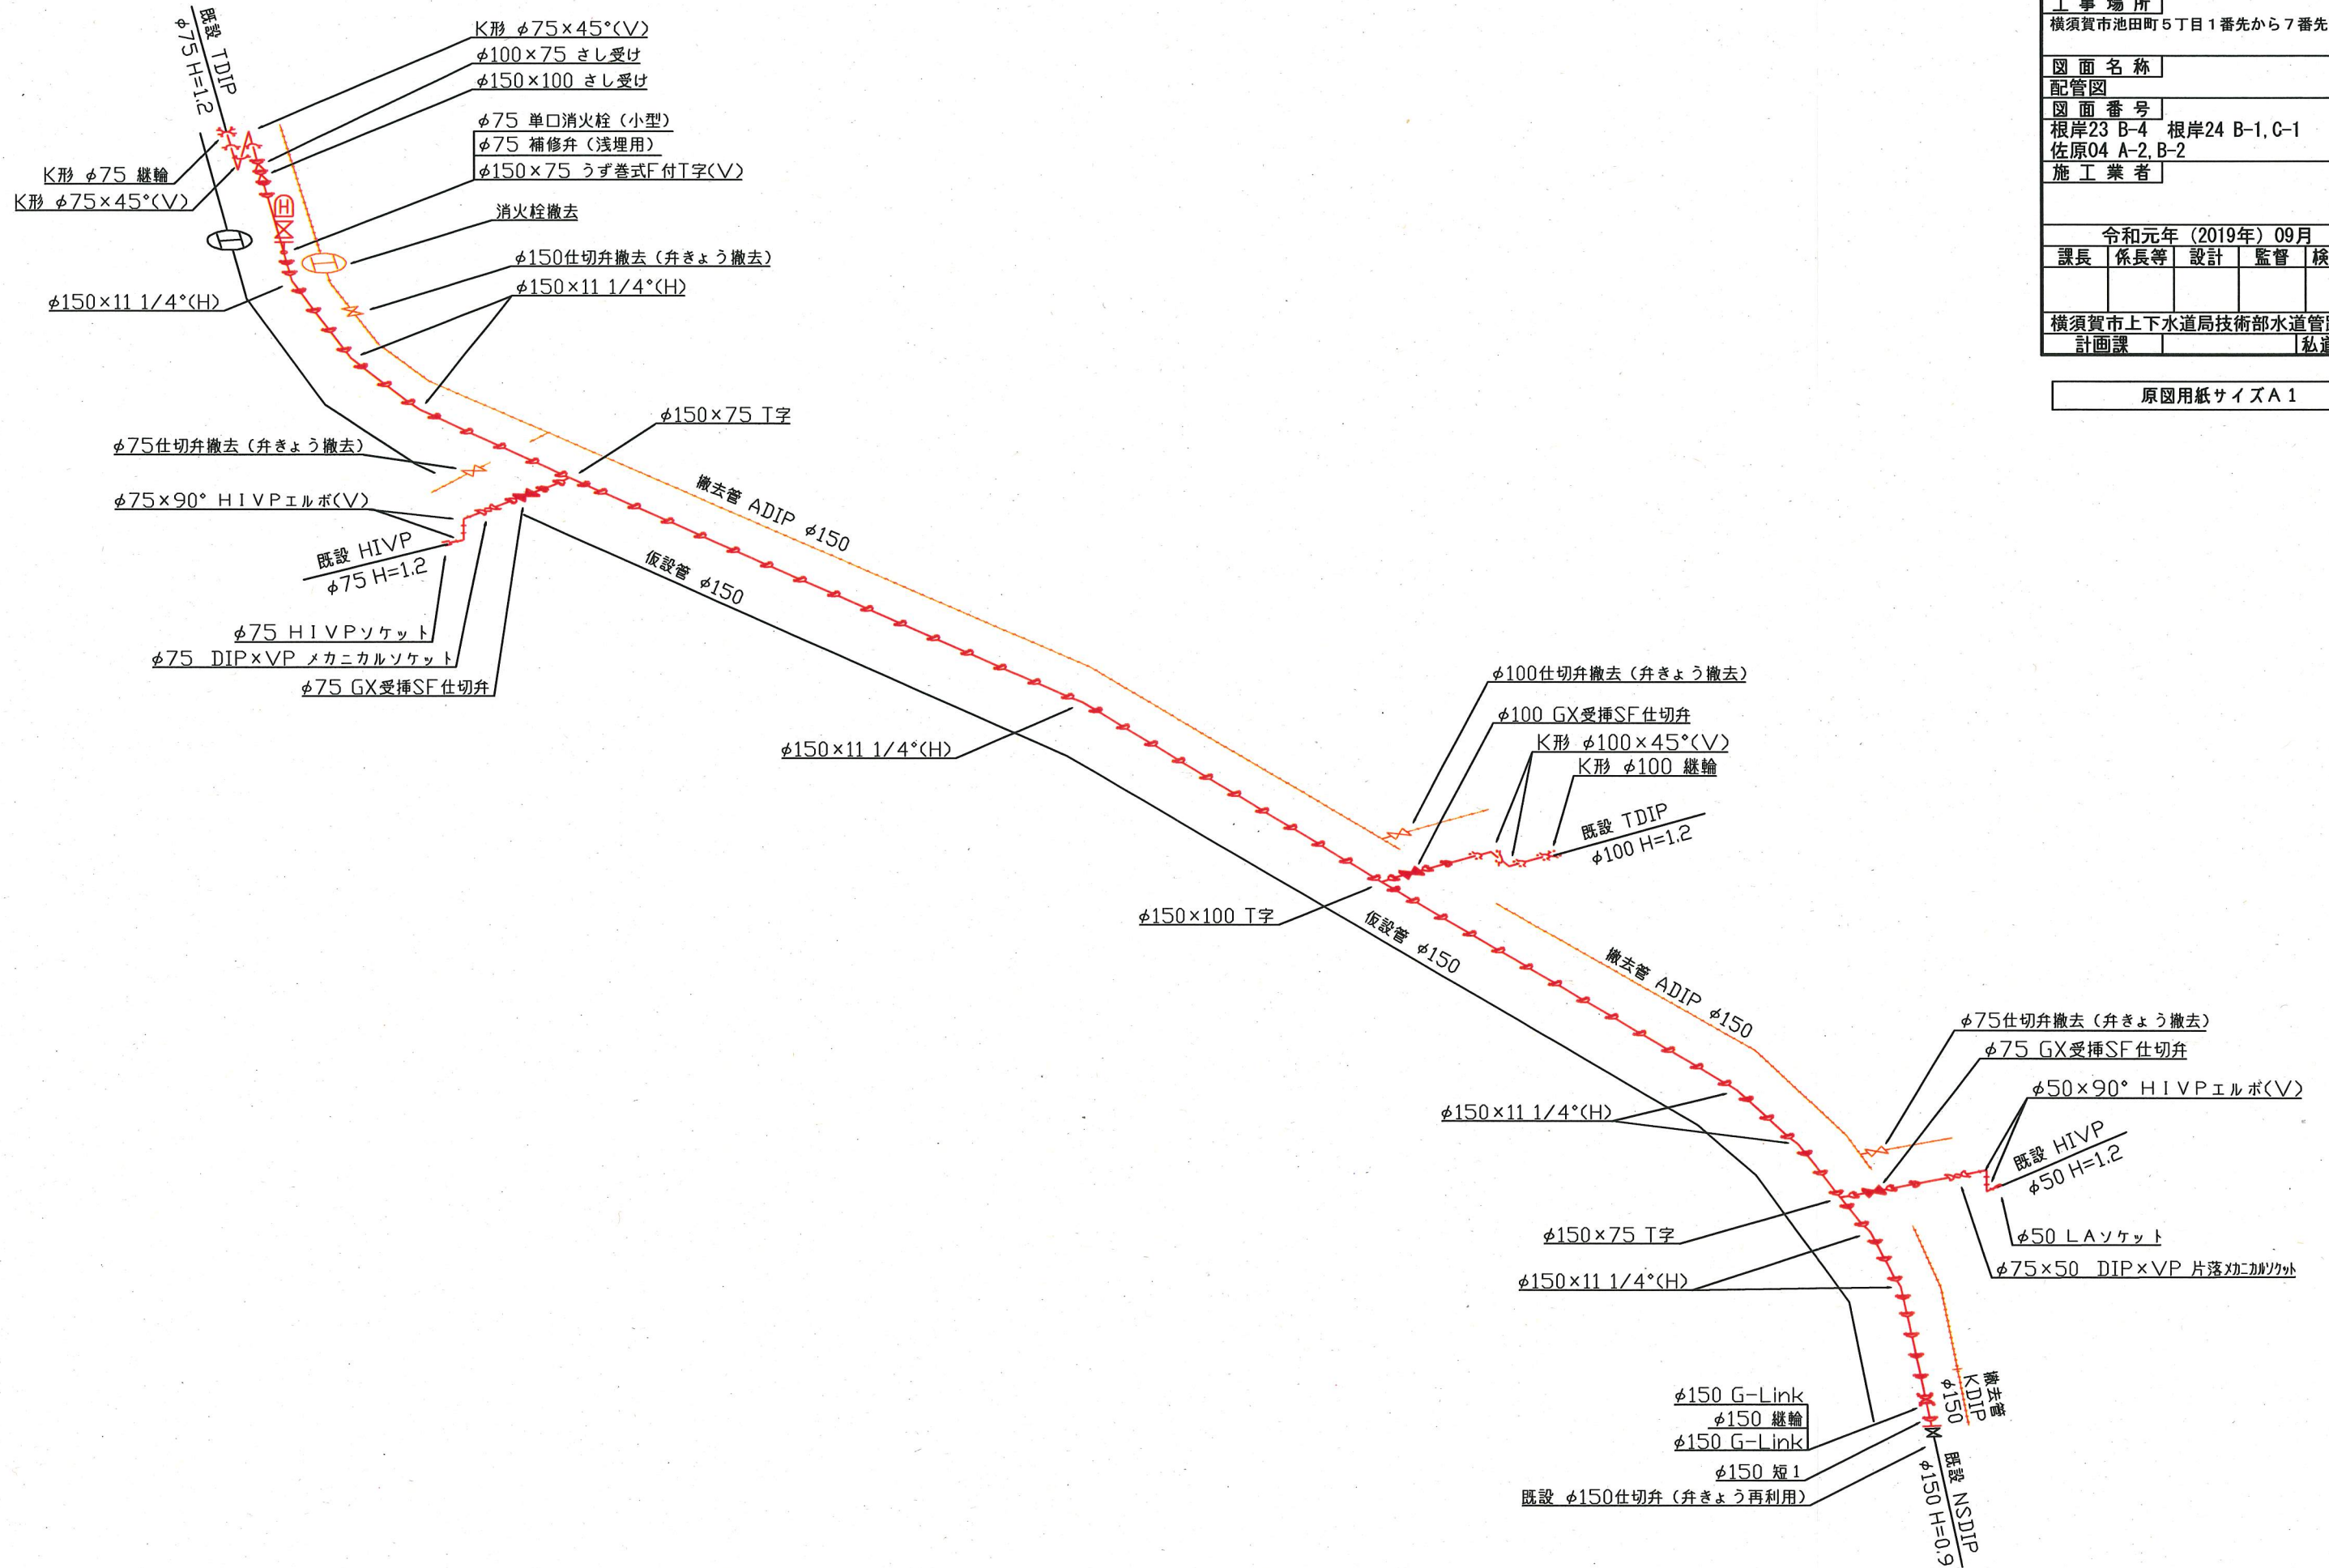

設計図	2/3枚			
工事名	池田町地区配水管布設工事(2019の1)			
工事場所	横須賀市池田町5丁目1番先から7番先まで			
図面名称	配管図			
図面番号	根岸23 B-4 根岸24 B-1, C-1 佐原04 A-2, B-2			
施工業者				
令和元年(2019年)09月				
課長	係長等	設計	監督	検査員
横須賀市上下水道局技術部水道管路課				
計画課				私道有
原図用紙サイズA1				

設計図	3/3枚
工事名	池田町地区配水管布設工事(2019の1)
工事場所	横須賀市池田町5丁目1番先から7番先まで
図面名称	断面図
図面番号	根岸23 B-4 根岸24 B-1, C-1 佐原04 A-2, B-2
施工業者	
令和元年(2019年)09月	
課長	係長等
設計	監督
検査員	
横須賀市上下水道局技術部水道管路課	
計画課	私道 有

断面図 S=1/50

原図用紙サイズA1

