

工事名
南浦賀地区配水管布設工事(2019の2)

工事場所
横須賀市南浦賀9番先から
西浦賀2丁目25番先まで

図面名称
平面図

図面番号
久比里19 A-4、B-3、4

施工業者

令和元年(2019年)10月
課長 係長等 設計 監督 検査員


横須賀市上下水道局 技術部水道管路課
計画課 私有 無

原図用紙サイズ A1

ブロック番号 2603

工事概要	
A 配水管布設工事	φ150 GXDIP L=118m
B 配水管布設工事	φ50 PEP L=125m
撤去管	φ100 ADIP L=196m
撤去管	φ100 TDIP L=47m
撤去管	φ50 HIVP L=128m

平面図 S=1/500

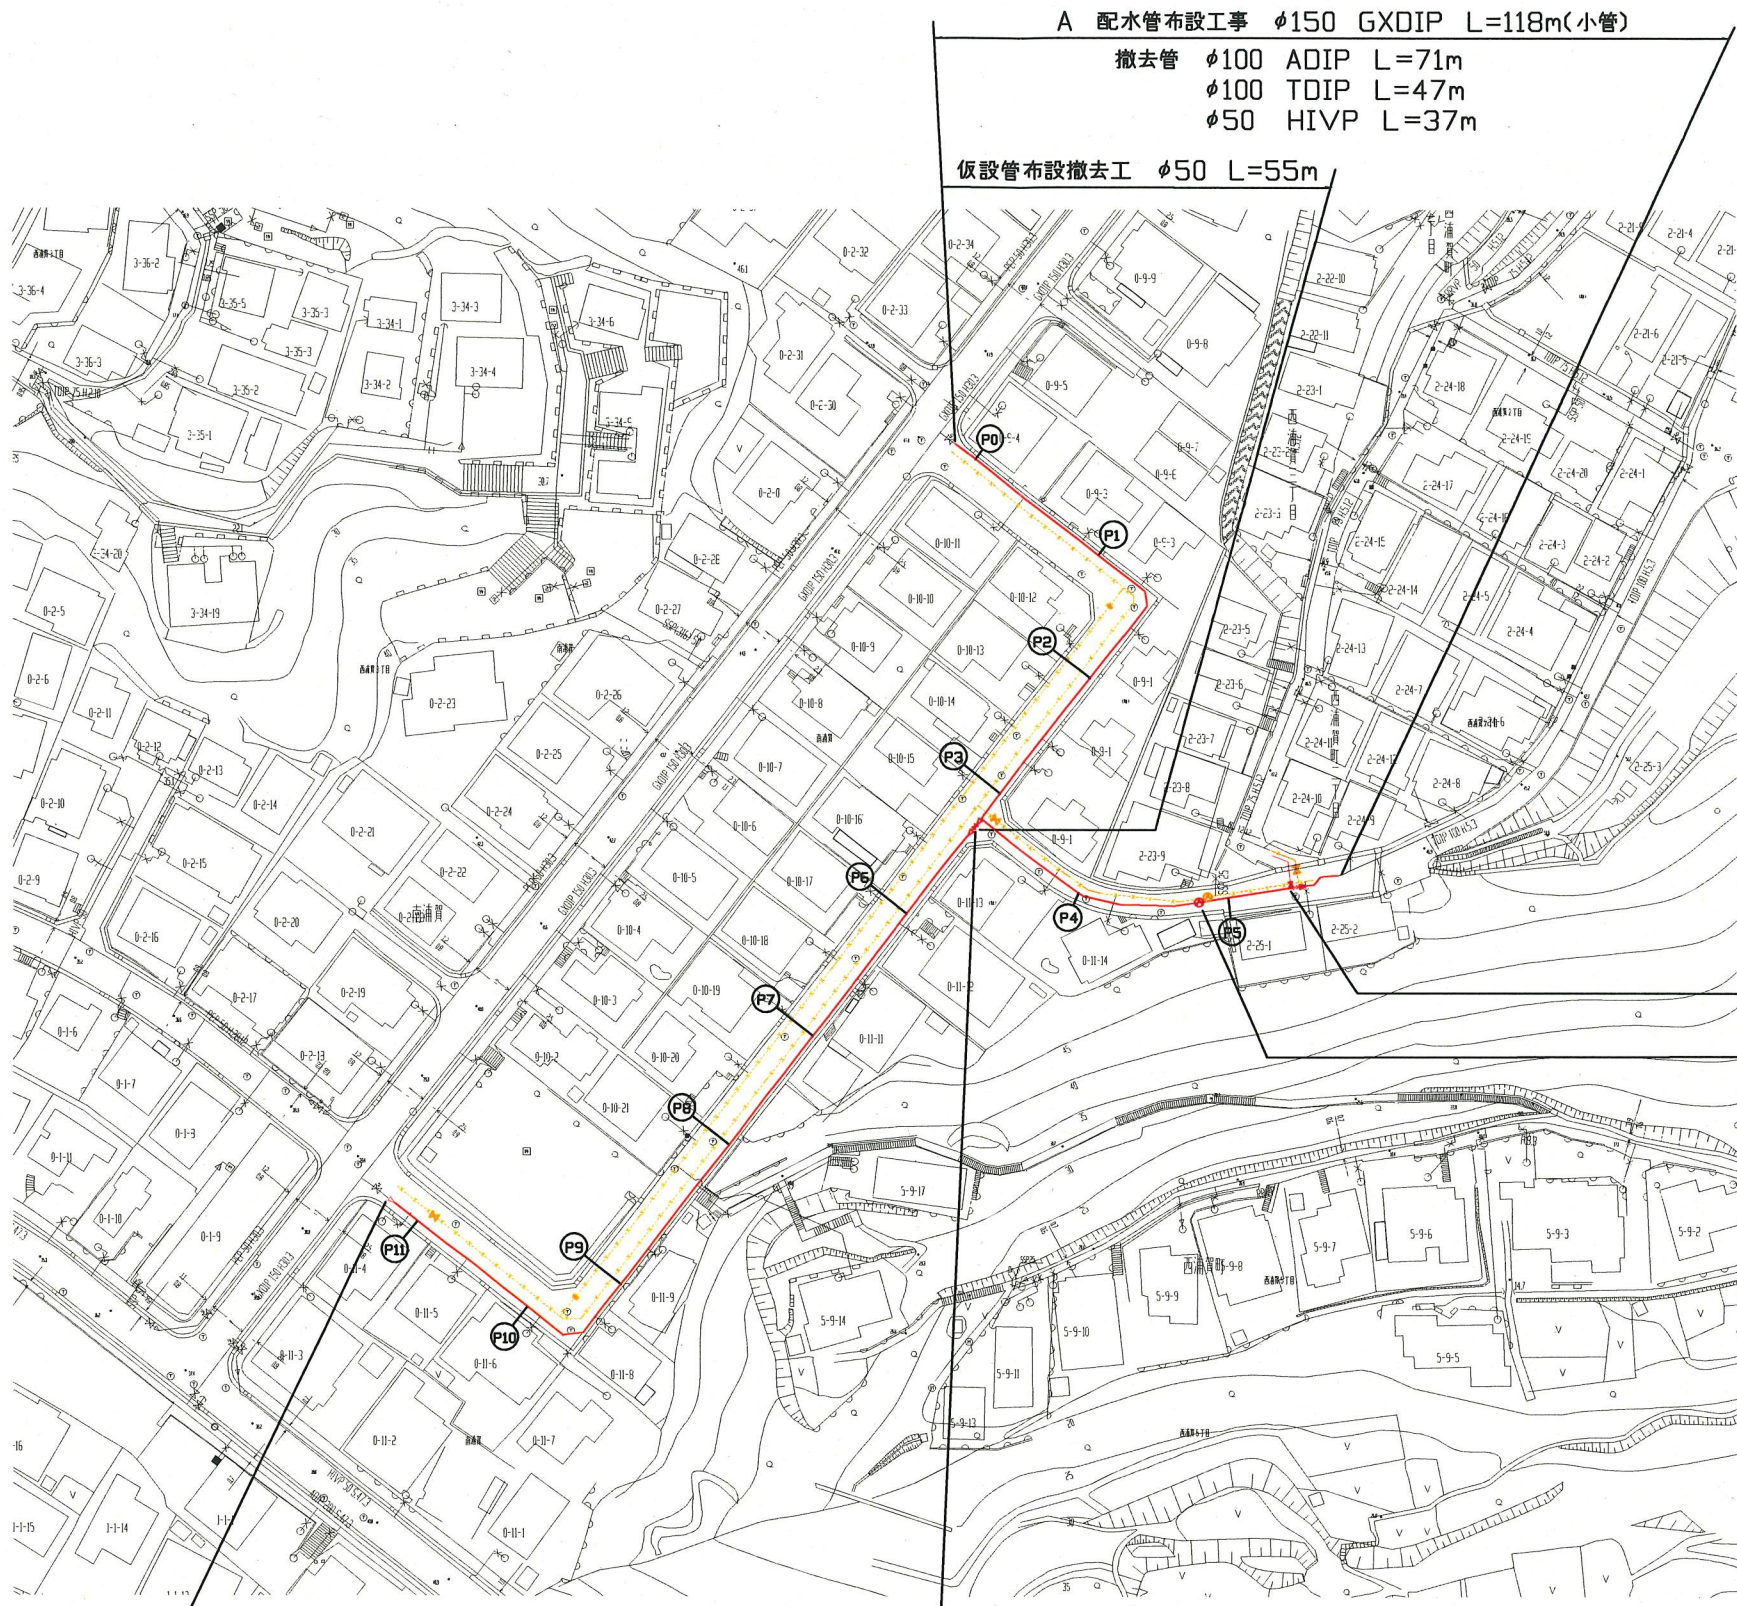

A 配水管布設工事 φ150 GXDIP L=118m(小管)
撤去管 φ100 ADIP L=71m
φ100 TDIP L=47m
φ50 HIVP L=37m

仮設管布設撤去工 φ50 L=55m

B 配水管布設工事 φ50 PEP L=125m(小管)
撤去管 φ100 ADIP L=125m
撤去管 φ50 HIVP L=91m
仮設管布設撤去工 φ100 L=125m

連絡工1
φ75 GXDIP L=5m
空気弁設置工 1基
空気弁撤去工 1基

工事区間別内訳明細表										
工事	土被り	掘削方法(参考)	昼夜	埋戻材料	先行路盤	仮復旧舗装	既設路盤	舗装種類	先行路盤	試掘
A工事	0.8m	ハカ約0.1m3	昼間	改良土	有	再生密粒As=5cm	RC-40=20cm	密粒As=5cm	RC-40=25cm	7m
B工事	0.8m	ハカ約0.1m3	昼間	改良土	有	再生密粒As=5cm	RC-40=20cm	密粒As=5cm	RC-40=25cm	4m

工事名
南浦賀地区配水管布設工事(2019の2)

工事場所
横須賀市南浦賀9番先から
西浦賀2丁目25番先まで

図面名称
配管図、断面図

図面番号
久比里19 A-4、B-3、4


施工業者

令和元年(2019年)10月
課長 係長等 設計 監督 検査員

横須賀市上下水道局技術部水道管路課
計画課 私有 無

原図用紙サイズA1

配管図

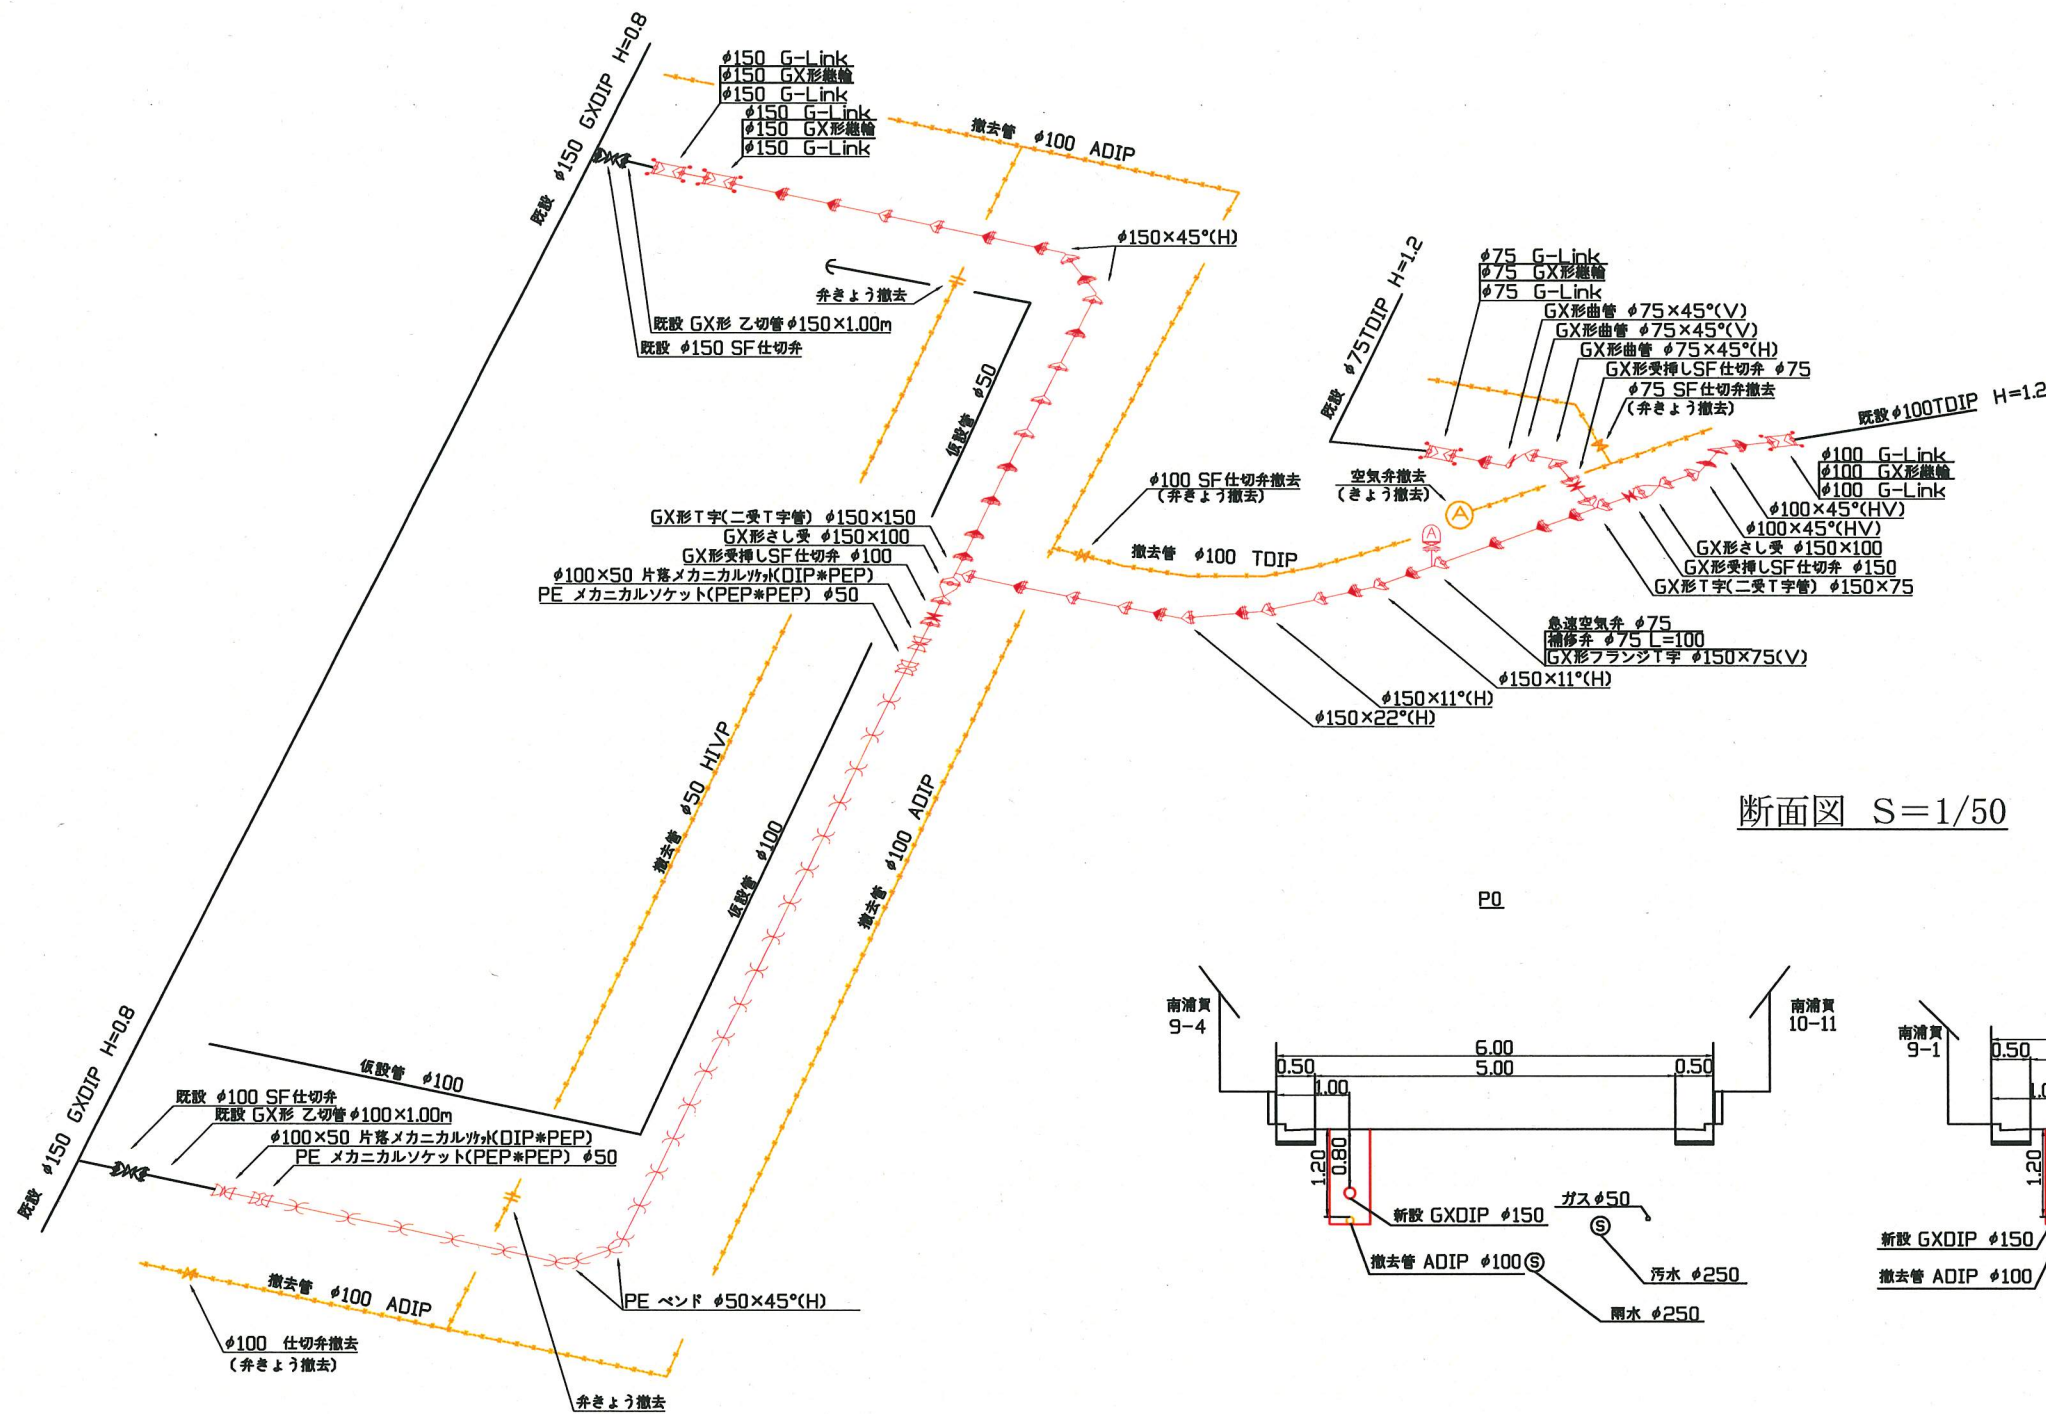

断面図 S=1/50

