



平面図 S=1/500



断面図 S=1/50

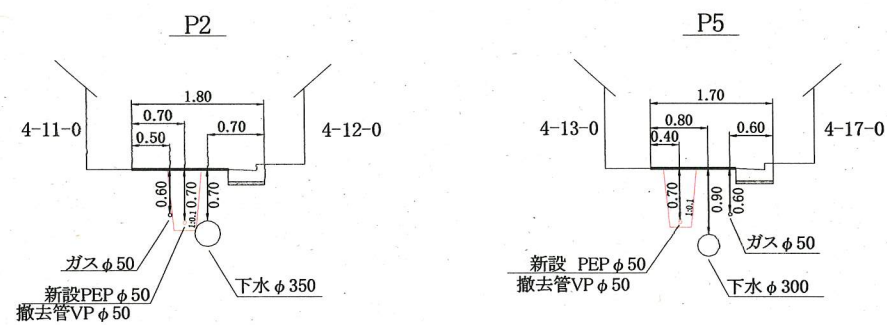

配管図

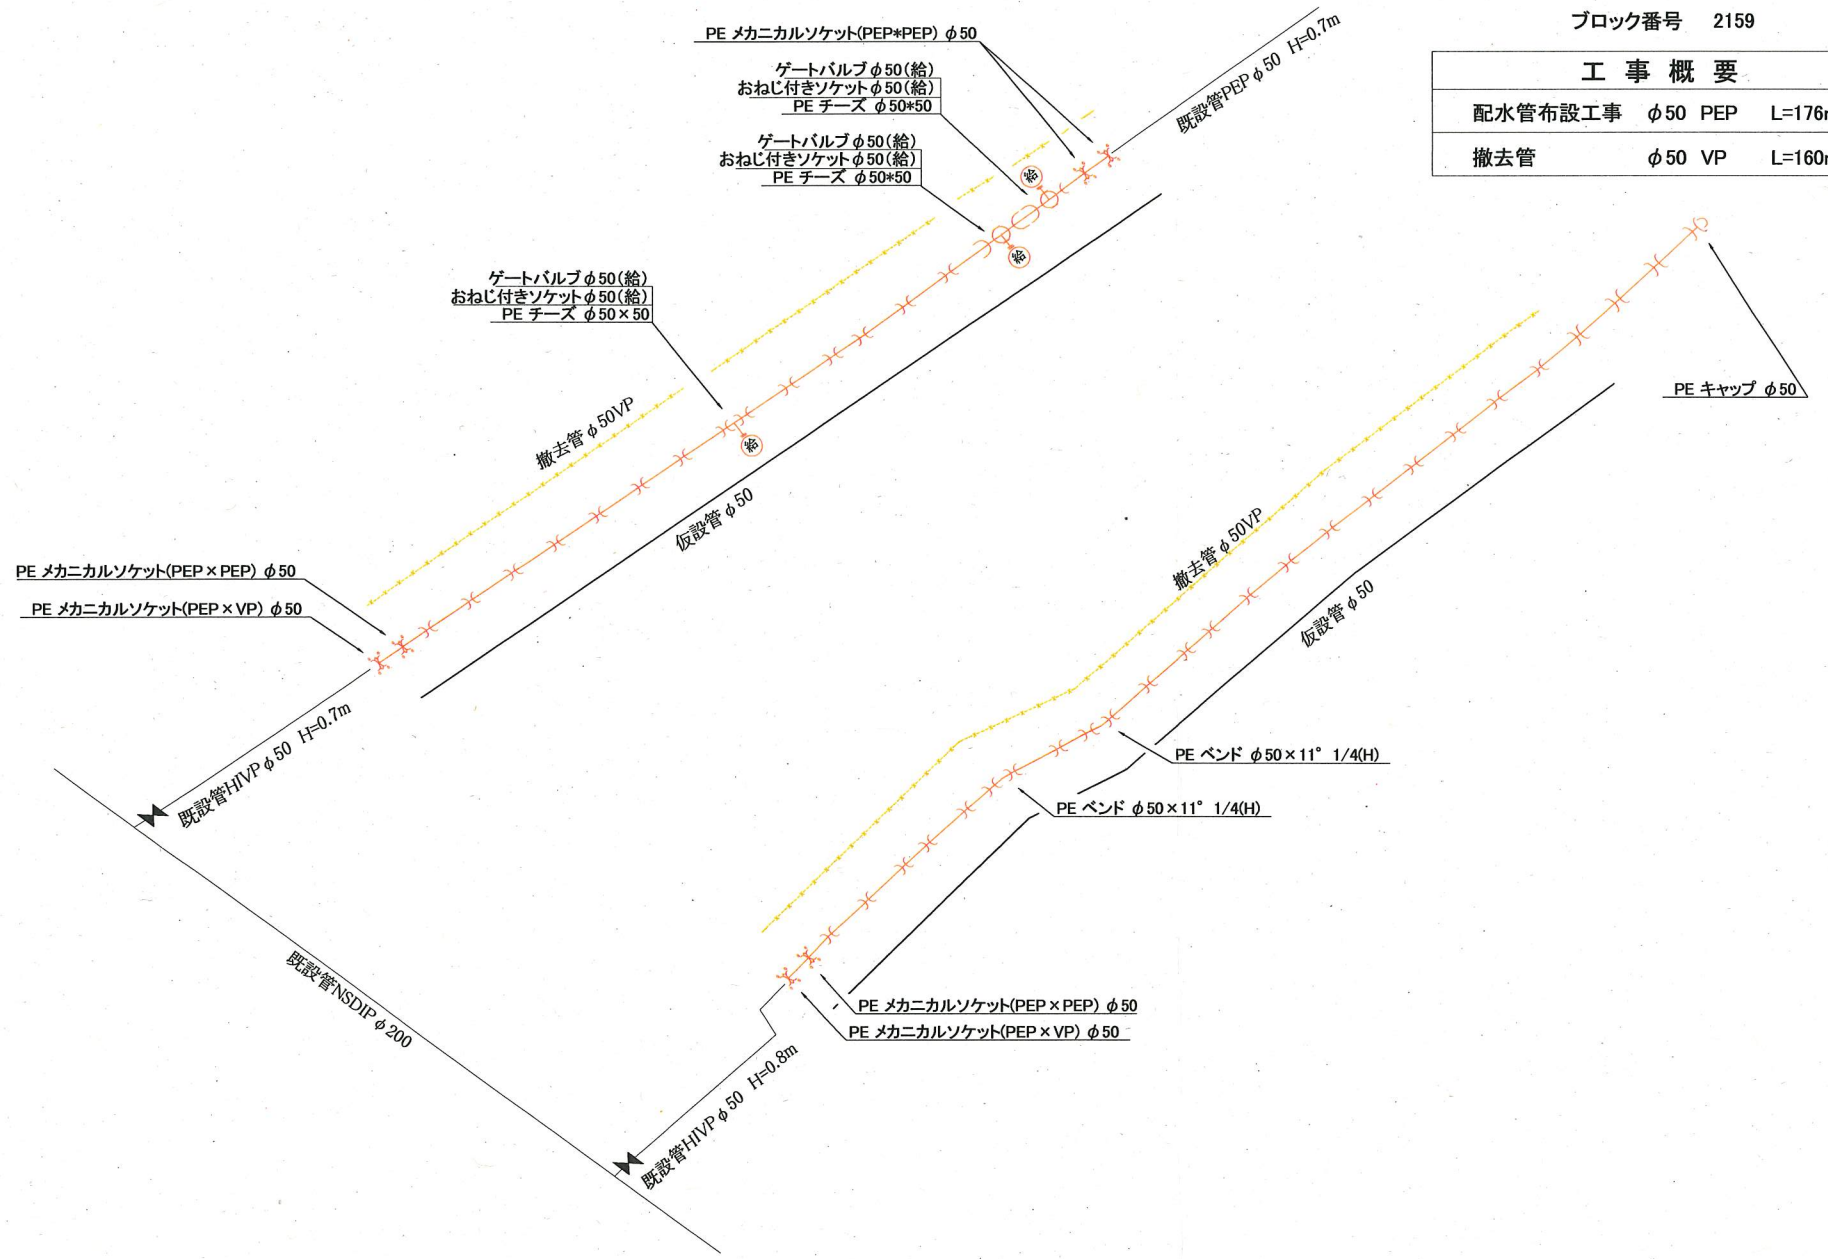

設計図 1/1枚

工事名
三春町地区配水管布設工事(2019の2)

工事場所
横須賀市三春町4丁目11番地先から17番地先まで

図面名称
平面図、配管図、断面図

図面番号
三春19 A-1・2
B-1

施工業者

令和元年(2019年) 10月				
課長	係長等	設計	監督	検査員
横須賀市上下水道局 技術部水道管路課				
計画課			私道	無

原図用紙サイズA1

ブロック番号 2159

工事概要

配水管布設工事	φ50 PEP	L=176m
撤去管	φ50 VP	L=160m

工事区間別内訳明細表

土被り	掘削方法(参考)	昼夜	埋戻材料	先行路盤	路盤材料	既設舗装	仮復旧	本復旧	試掘
0.7m	人力	昼	改良土	有	RC-40=25cm	AS=5cm	再生AS=5cm	密粒AS=5cm	6m