



平面図 S=1/500

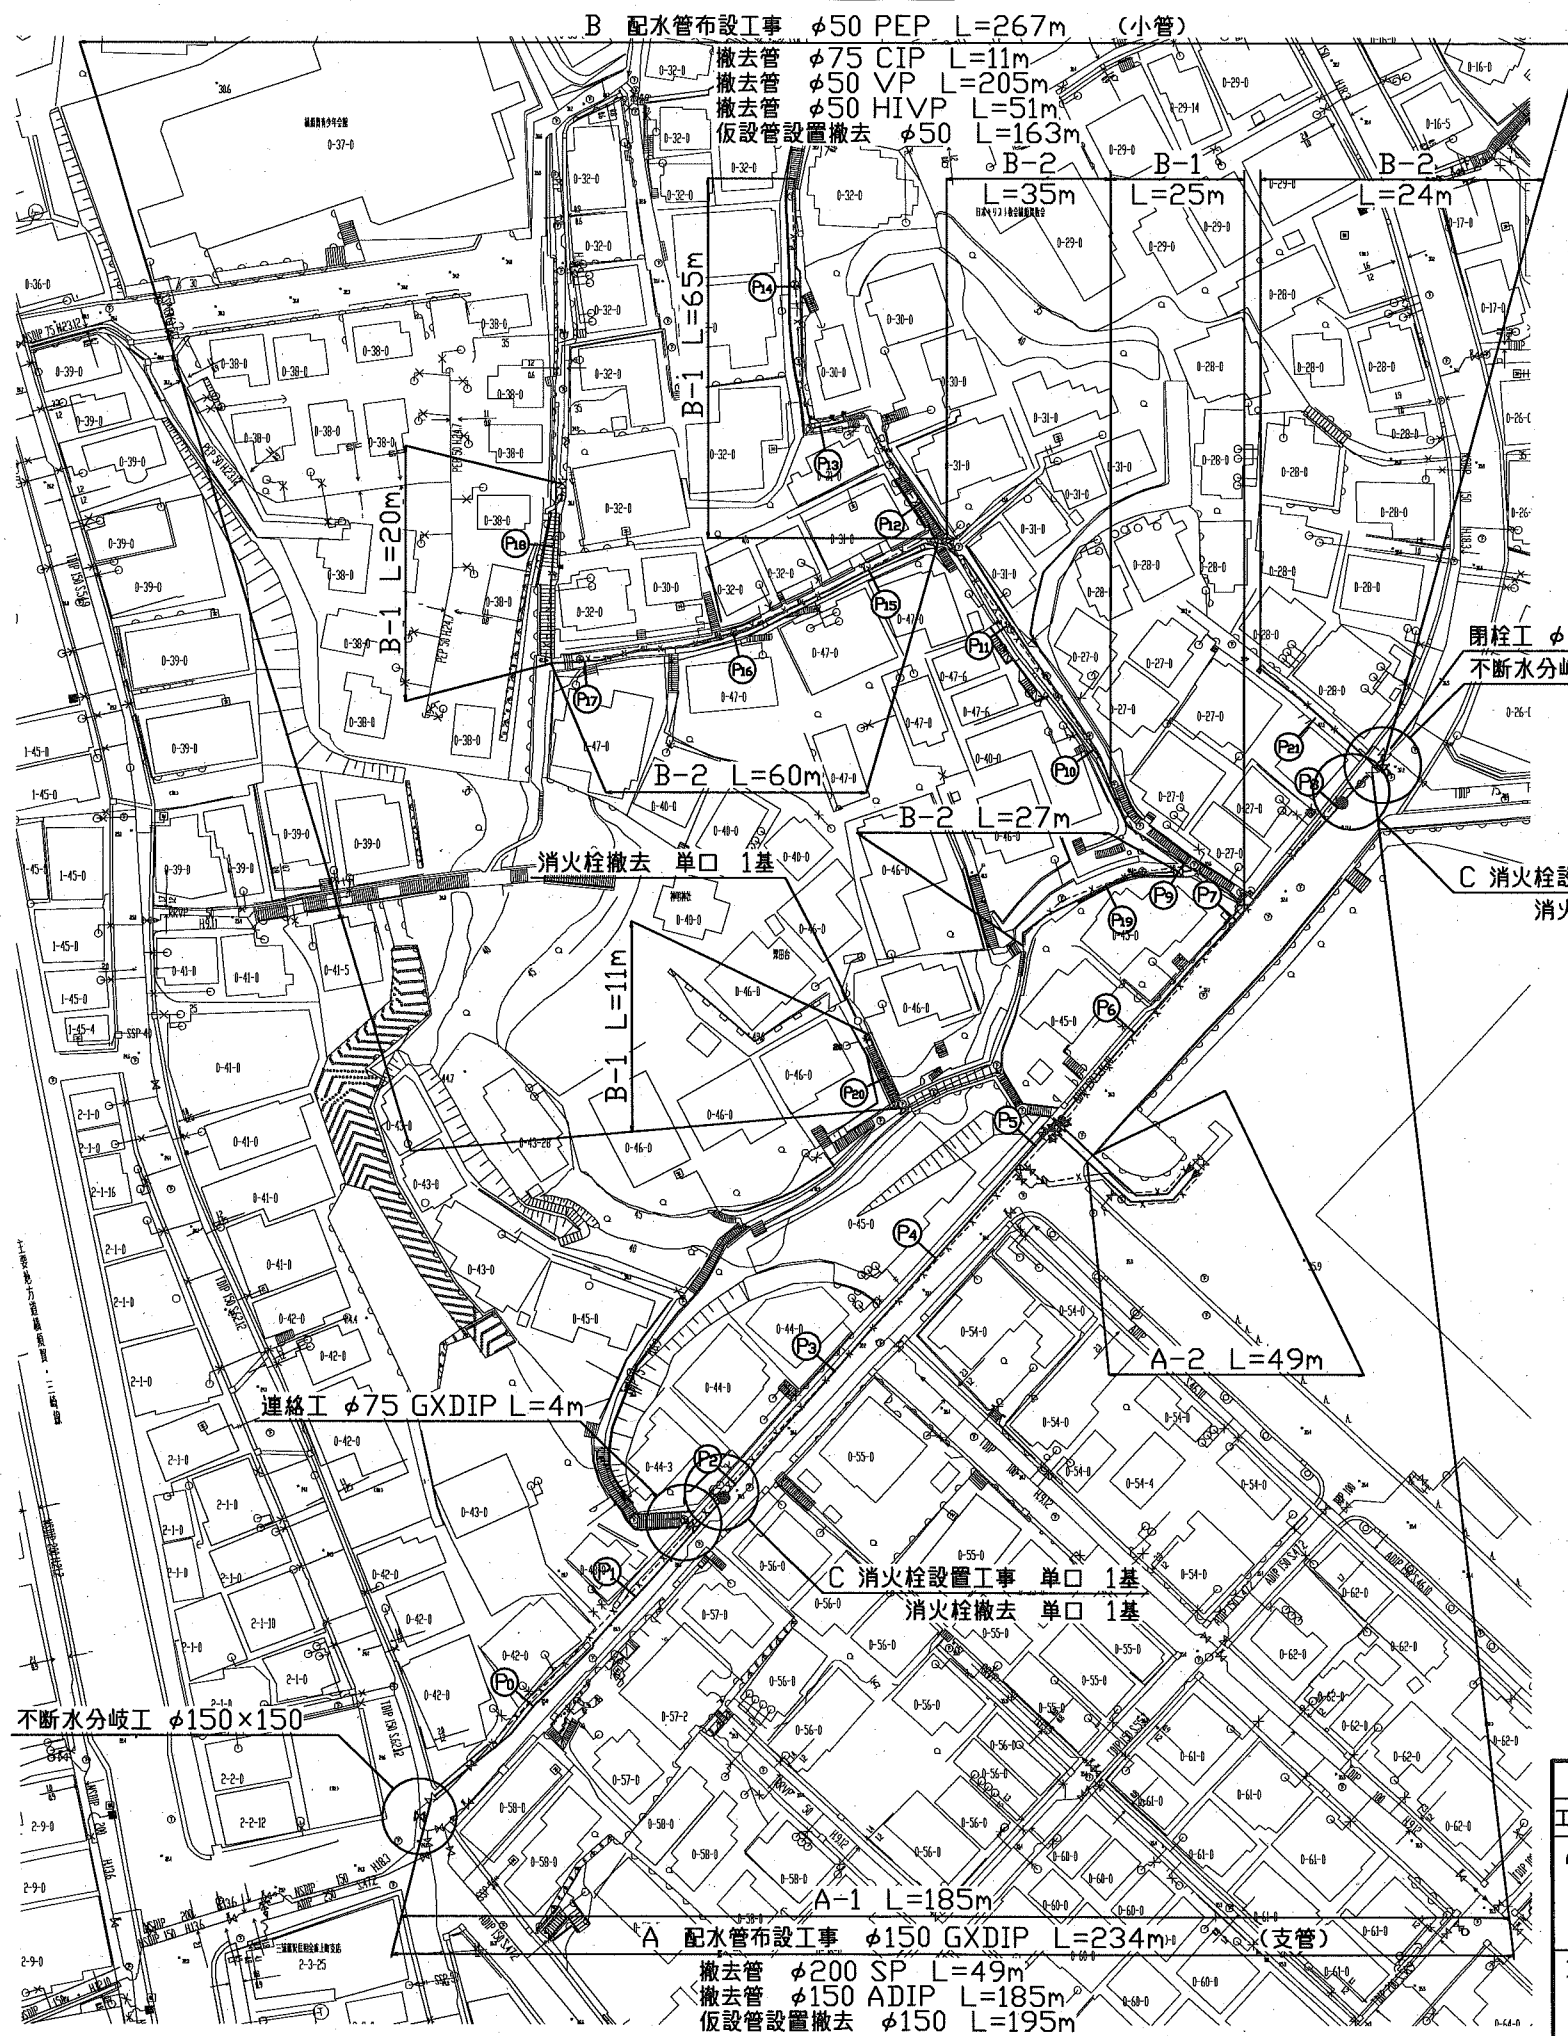

断面図 S=1/50

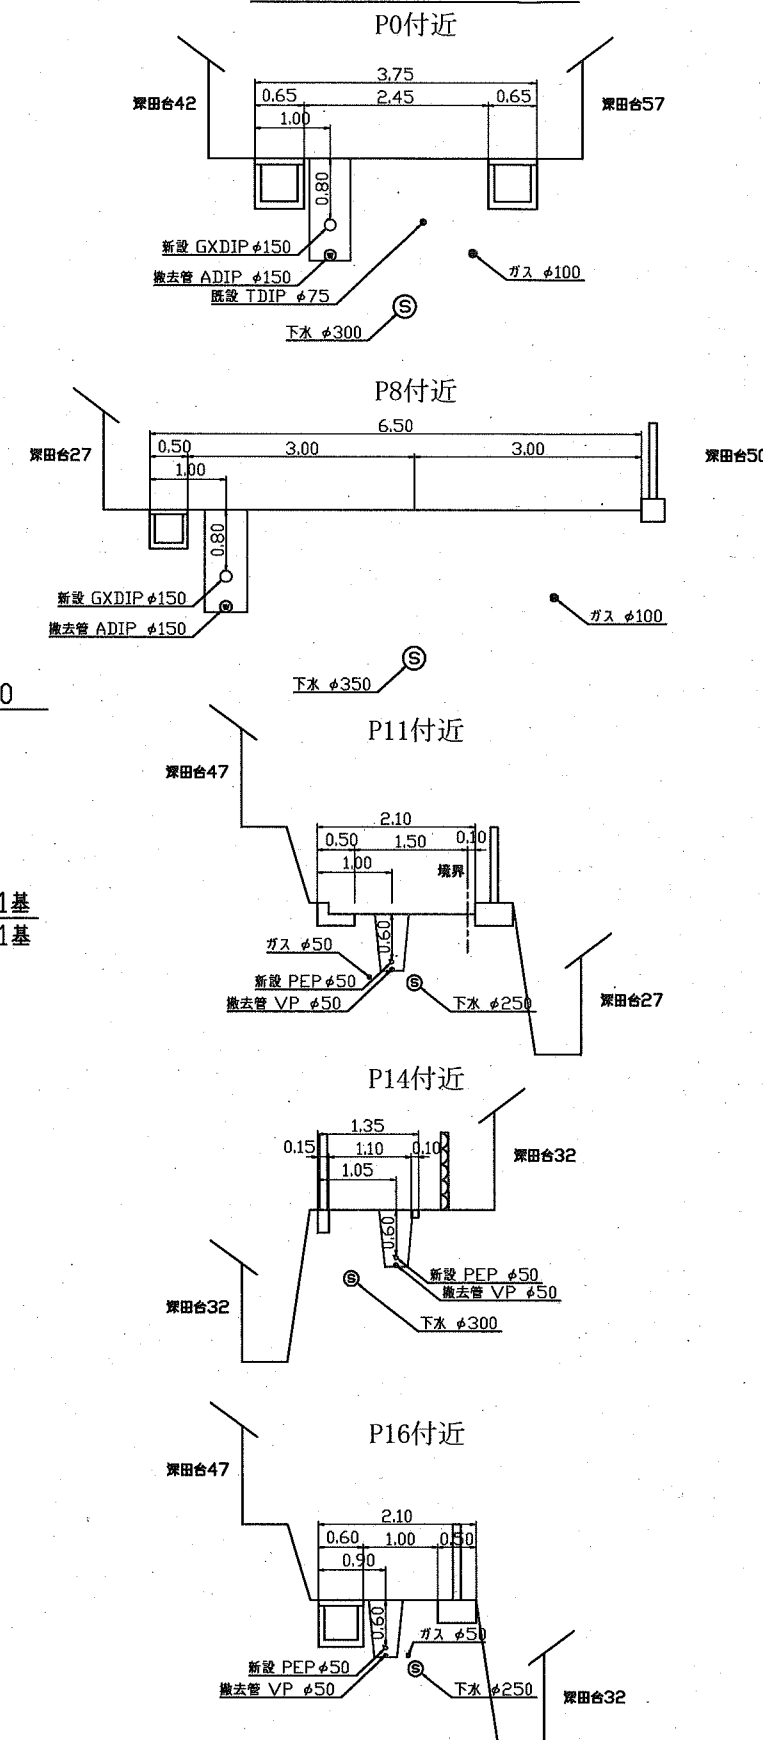

設計図 1/2枚

工事名 深田台地区配水管布設工事(2019の1)

工事場所 横須賀市深田台27番地先から58番地先まで

図面名称 平面図、断面図

図面番号 中央19 C-4、中央24 A-3,4
中央24 B-3,4、中央25 A-1

施工業者

令和元年(2019年)10月

課長 係長等 設計 監督 検査員

横須賀市上下水道局技術部水道管路課
計画課

私道有

ブロック番号 2306

原図用紙サイズ A1

工事概要

A	配水管布設工事	φ150 GXDIP	L=234m
B	配水管布設工事	φ50 PEP	L=267m
C	消火栓設置工事	単口	2基
	撤去管	φ200 SP	L=49m
	撤去管	φ150 ADIP	L=185m
	撤去管	φ75 CIP	L=11m
	撤去管	φ50 VP	L=205m
	撤去管	φ50 HIVP	L=51m
	消火栓撤去	単口	3基

工事区間別内訳明細表

工事区間	延長	土被り	掘削方法(参考)	昼夜	埋戻し材料	先行路盤	仮舗装種類	仮路盤材料	舗装種類	路盤材料	試掘	その他
A	A-1	185m	0.8m	BH0.1m3	昼間	改良土	無	再密As=5cm	RC-40=30cm	密粒As=5cm 再生As安定=10cm RC-40=20cm	10m	-
	A-2	49m	0.8m	BH0.1m3	昼間	改良土	有	再密As=5cm	-	密粒As=5cm RC-40=25cm	2m	-
B	B-1	121m	0.6m	人力	昼間	改良土	有	再密As=5cm	RC-40=15cm	Co=10cm RC-40=10cm (5cmすきとり)	5m	-
	B-2	146m	0.6m	人力	昼間	改良土	有	再密As=5cm	-	密粒As=5cm RC-40=10cm	6m	-

配管図

設計図 2/2枚

工事名
深田台地区配水管布設工事(2019の1)

工事場所
横須賀市深田台27番地先から
58番地先まで

図面名称
配管図

図面番号
中央19 C-4、中央24 A-3.4
中央24 B-3.4、中央25 A-1
施工業者

令和元年(2019年)10月
課長 係長等 設計 監督 検査員
横須賀市上下水道局技術部水道管路課
計画課 私有

原図用紙サイズ A1

