


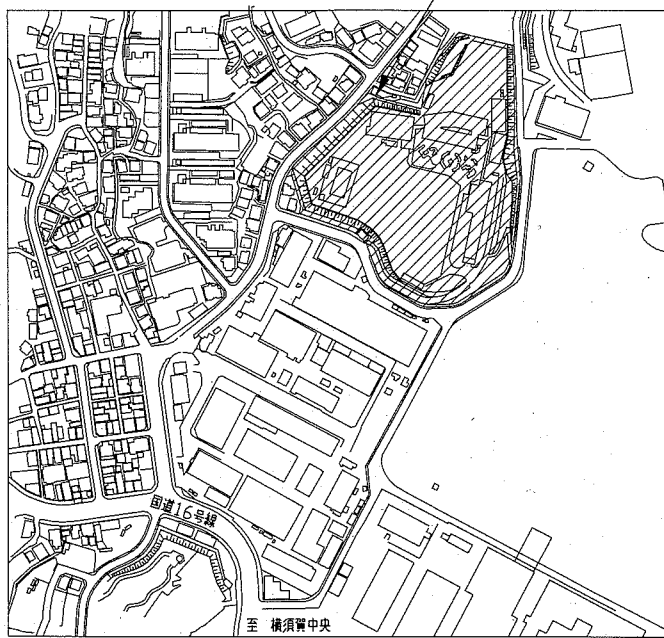

工事場所：市立田浦中学校
横須賀市船越町7丁目66番地



案内図


工事概要

手摺設置工事

- ・アスファルト舗装撤去 (□500程度 カッター入れ 根切り 床付け 土工共) : 26か所
- ・砂利地業 (□300程度 再生切込砕石) : 26か所
- ・基礎コンクリート設置 (□300程度 周囲コンクリート補修共) : 26か所
- ・手摺設置 (1段手摺 木目調) : 全長47.9m

手摺仕様

- ・手摺
支柱…φ48.6×2.0 スチール (支柱間隔2000mm以内)
ヒール…φ42.7 鋼材+樹脂 (端部R100)
アスファルト…アール 焼付塗装
- ・基礎コンクリート
普通コンクリート…呼び強度18N/mm² スラブ18cm

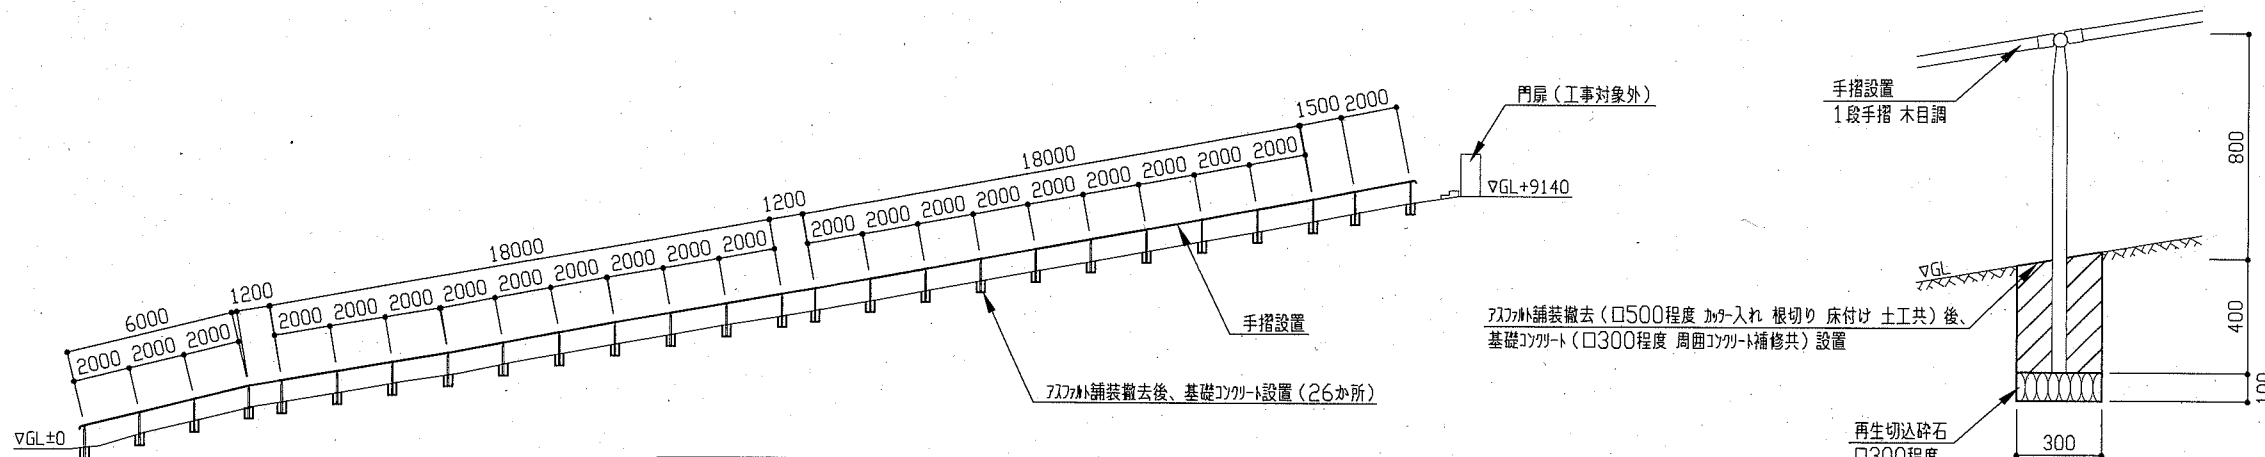


手摺横断面図 1:200


手摺詳細図 1:20



工事箇所：北側通路

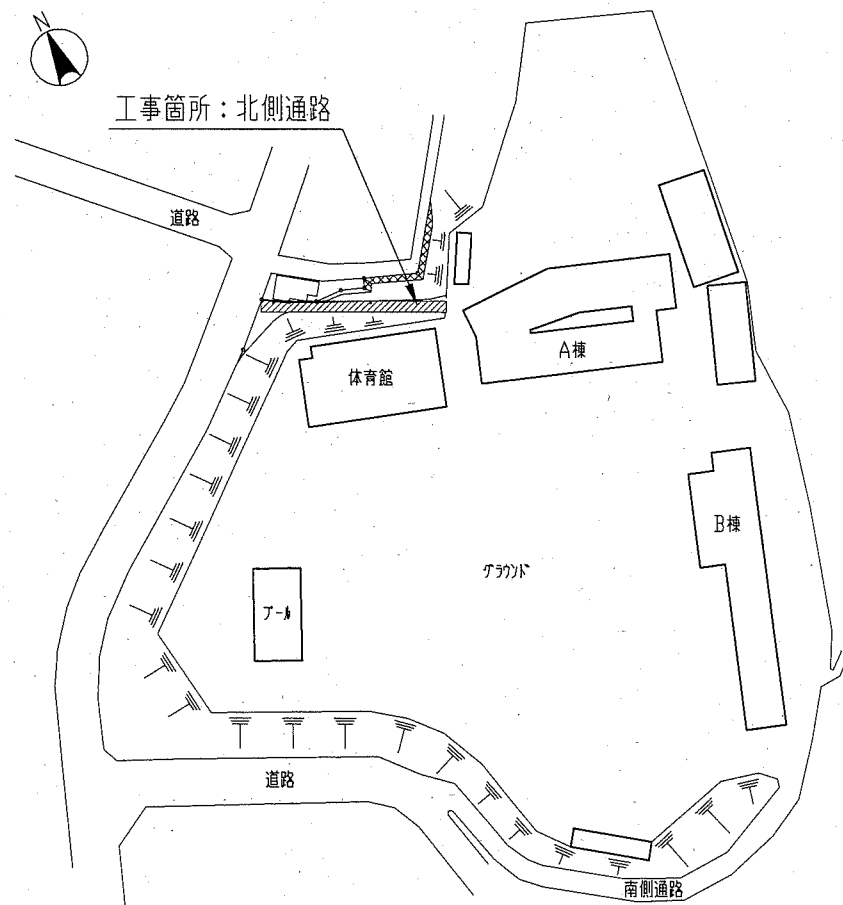

配置図 1:1500

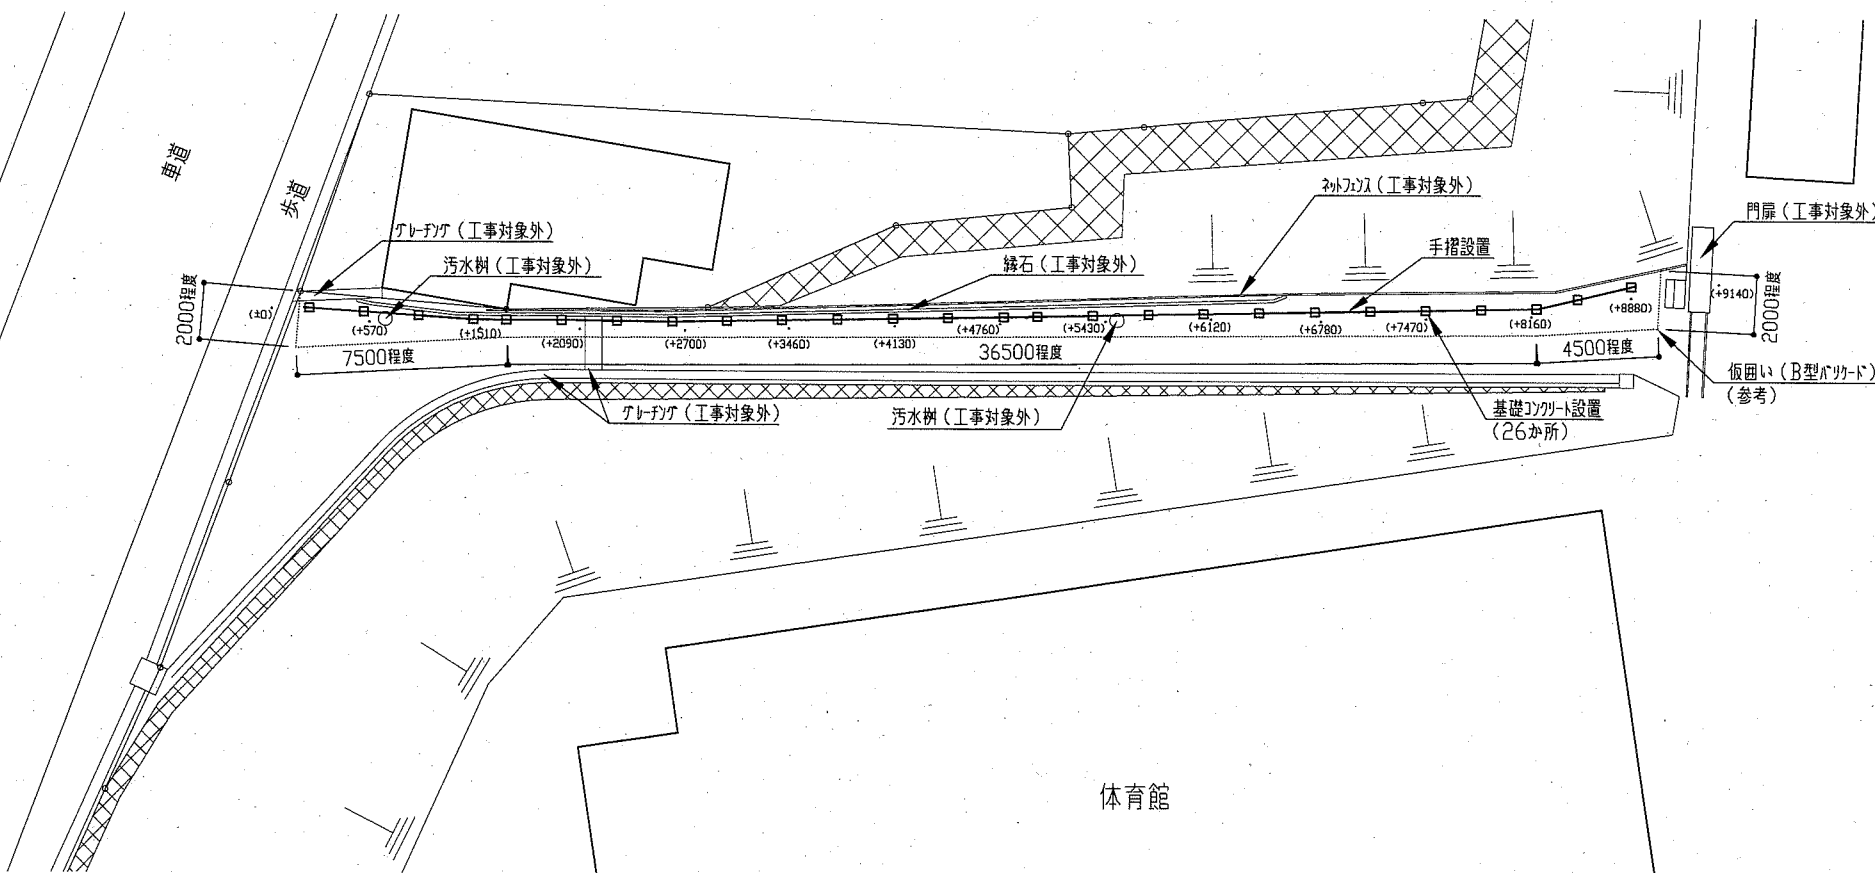

外構図 兼 仮設参考図 1:200

工事名	市立田浦中学校北側通路手摺設置工事			設計者資格氏名	級建築士登録第 号		課長	主査	担当者	横須賀市 都市部 公共建築課
図面名称	案内図・配置図・外構図・横断面図・詳細図	図番	1/1	縮尺	1:1500 1:200 1:20	作図	令和元年11月 日			