

平面図 S=1/500

配水管布設工事 φ50 PEP L=140m(小管)
 撤去管 φ50 HIVP L=140m
 仮設管布設撤去工事 φ50 L=140m

撤去管 φ100 ADIP L=28m

配水管布設工事 φ50 PEP L=65m(小管)
 撤去管 φ50 HIVP L=65m
 仮設管布設撤去工事 φ50 L=65m

配水管布設工事 φ50 PEP L=155m(小管)
 撤去管 φ100 ADIP L=155m
 仮設管布設撤去工事 φ50 L=155m

配水管布設工事 φ50 PEP L=80m(小管)
 撤去管 φ100 ADIP L=80m
 仮設管布設撤去工事 φ50 L=67m

配水管布設工事 φ50 PEP L=205m(小管)
 撤去管 φ50 HIVP L=205m
 仮設管布設撤去工事 φ50 L=205m

設計図 1/2 枚

工事名	湘南藤取地区配水管布設工事(2019の5)
工事場所	横須賀市湘南藤取1丁目5番先から23番先まで
図面名称	平面図
図面番号	藤取02 A-4 B-4 藤取03 A-1・2 B-1・2
施工業者	

令和元年(2019年) 12月				
課長	係長等	設計	監督	検査員
横須賀市上下水道局 技術部水道管路課				
計画課		私道		無

原図用紙サイズA1

ブロック番号 1284

工事概要		
配水管布設工事	φ50 PEP	L=645m
撤去管	φ50 HIVP	L=410m
撤去管	φ100 ADIP	L=263m


工事区別内訳明細表

土被り	掘削方法(参考)	昼夜	埋戻し材料	先行路盤	路盤材料	仮復旧舗装	既設路盤	既設舗装	本復旧	試掘
0.8m	バックホウ0.1m	昼	改良土	有	RC-40=25cm	再生AS密粒=5cm	RC-40=20cm	AS=5cm	AS密粒=5cm	15m

配管図

工事名	湘南鷹取地区配水管布設工事(2019の5)			
工事場所	横須賀市湘南鷹取1丁目5番先から23番先まで			
図面名称	配管図、断面図			
図面番号	鷹取02 A-4 B-4 鷹取03 A-1・2 B-1・2			
施工業者				
課長	係長等	設計	監督	検査員
横須賀市上下水道局 技術部水道管路課				
計画課		私道	無	

原図用紙サイズA1

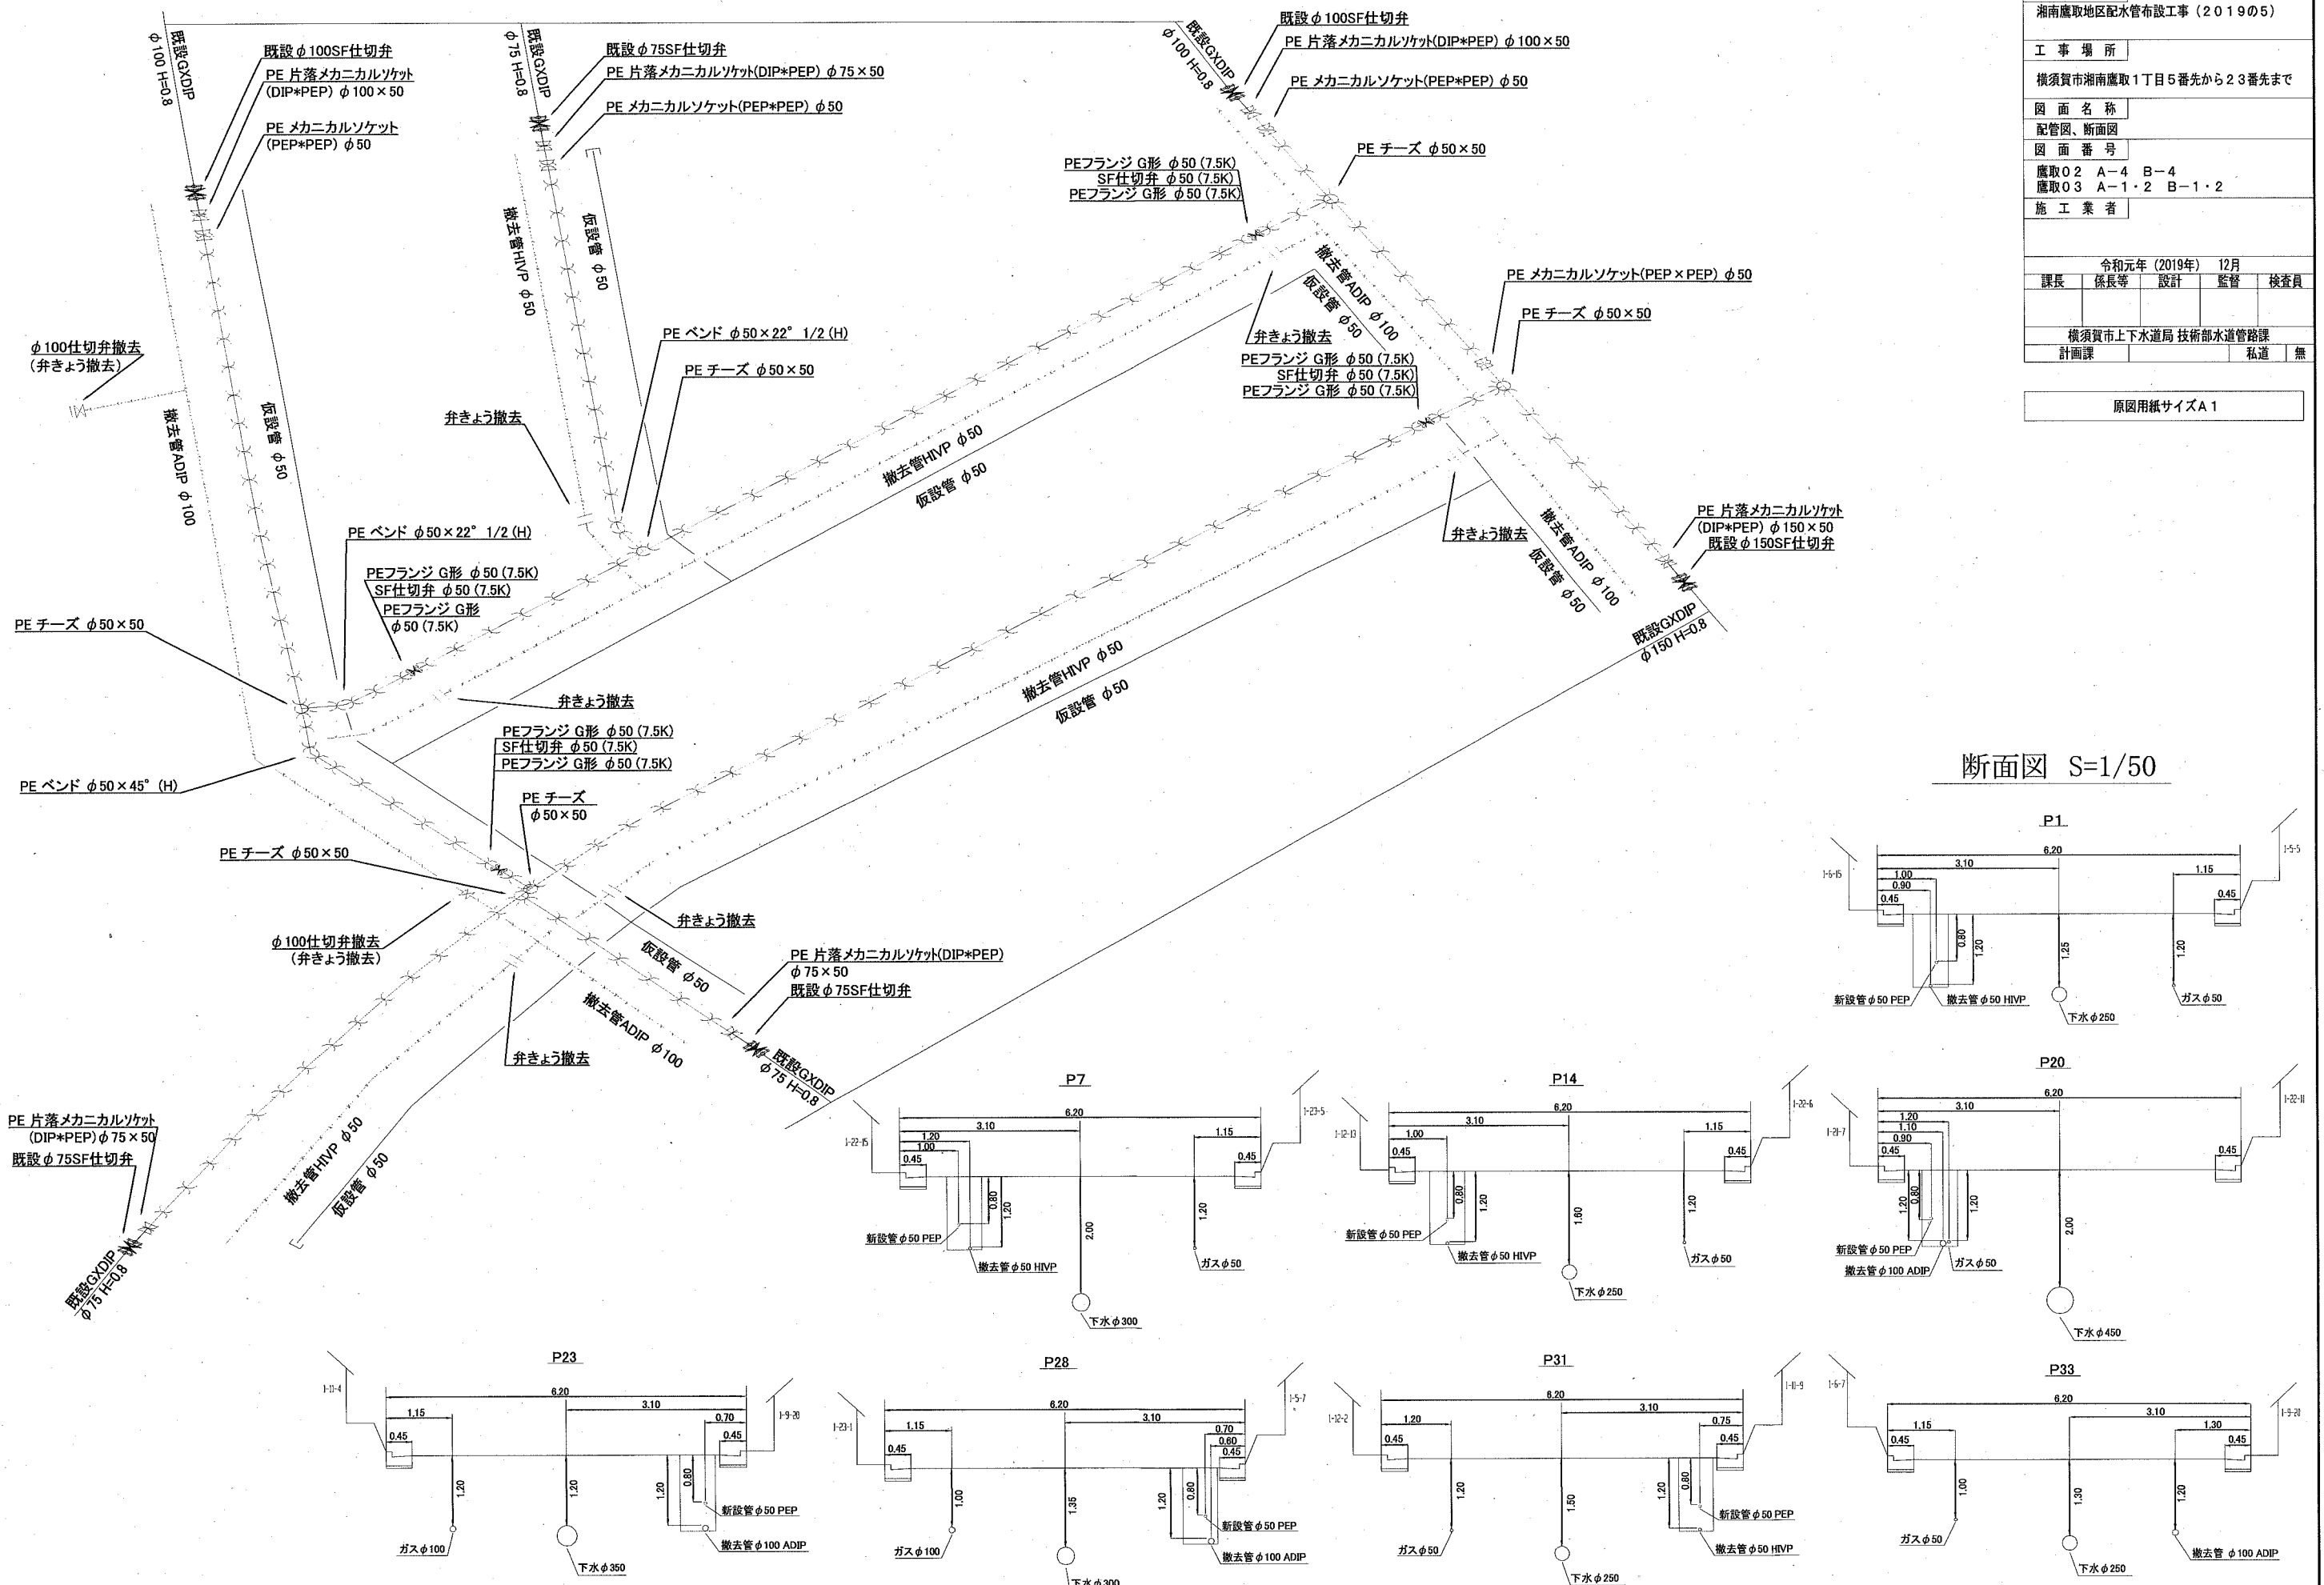

断面図 S=1/50

