


平面図 1/500

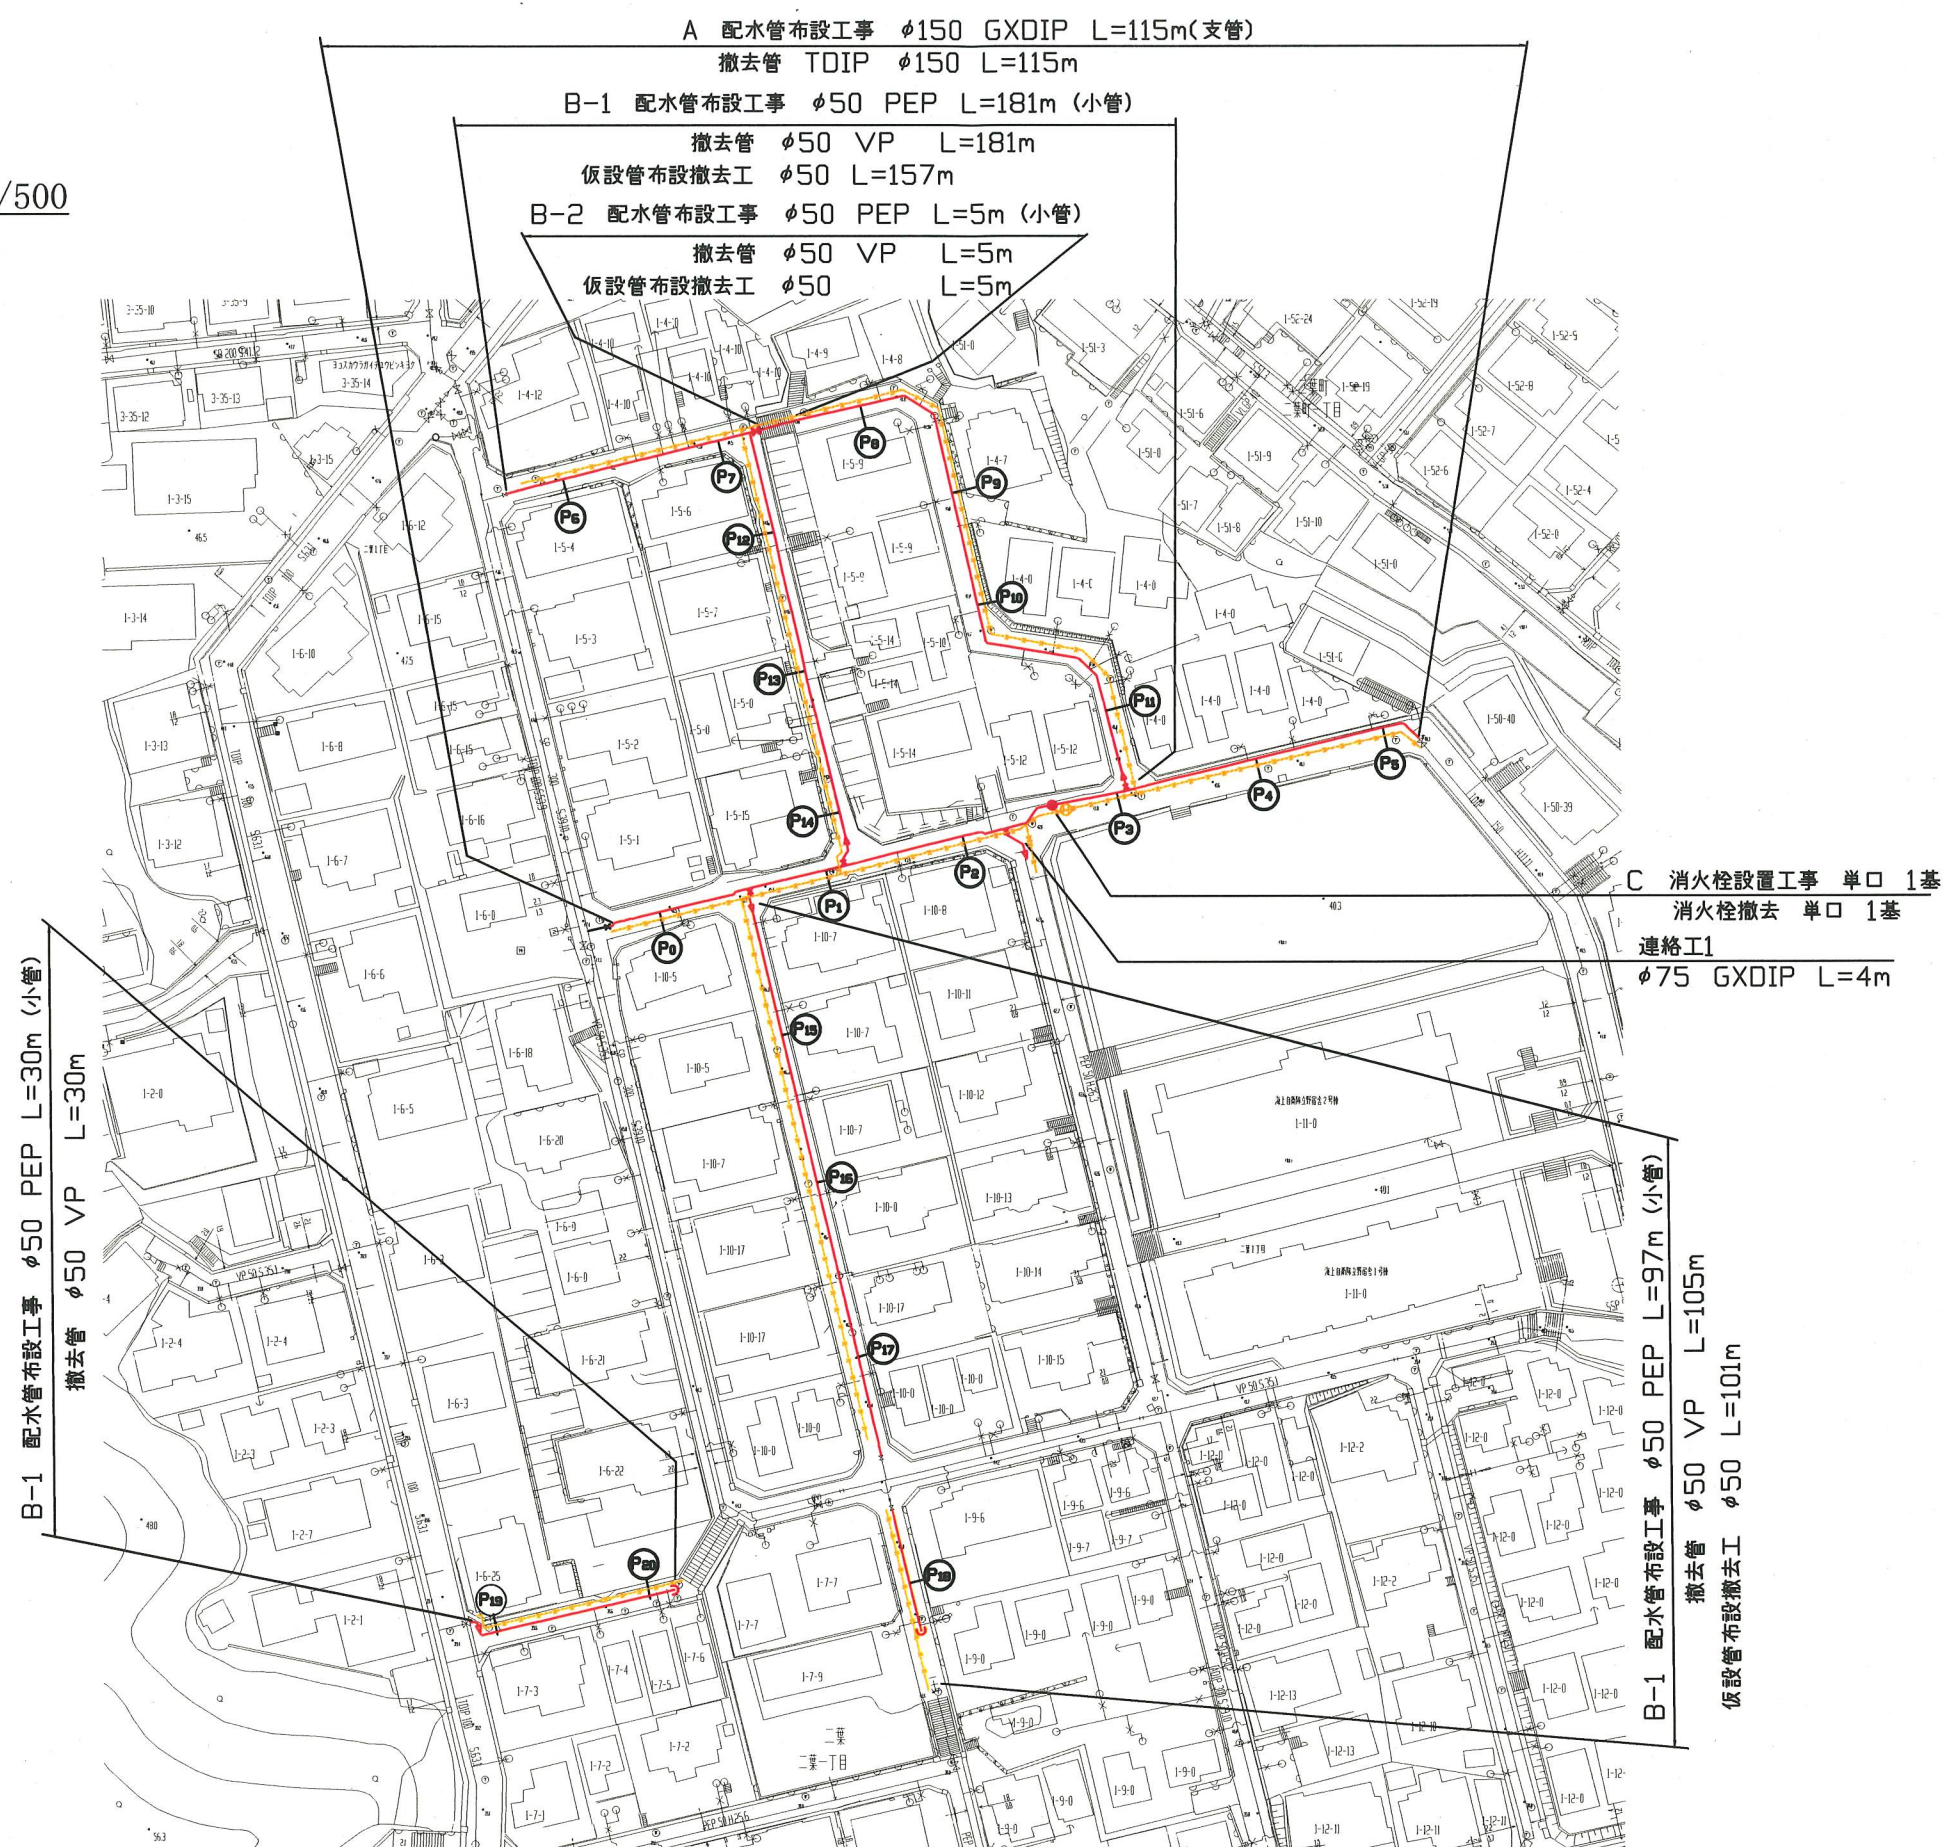

設計図 1/3枚

工事名	二葉地区配水管布設工事(2019の1)		
工事場所	横須賀市二葉1丁目4番先から51番先まで		
図面名称	平面図		
図面番号	浦賀 10 C-3-4 15 A-3-4、B-3		
施工業者			

令和元年(2019年) 12月				
課長	係長等	設計	監督	検査員
横須賀市上下水道局 技術部水道管路課				
計画課			私道	無

原図用紙サイズ A1

ブロック番号 2501

工事概要				
A	配水管布設工事	φ150 GXDIP	L=115m	
B	配水管布設工事	φ50 PEP	L=313m	
C	消火栓設置工事	単口	1基	
	撤去管	φ150 TDIP	L=115m	
	撤去管	φ50 VP	L=321m	
	消火栓撤去	単口	1基	

工事区別内説明細表

工事	区間	土被り	掘削方法(参考)	昼夜	埋戻し材料	先行路盤	仮復旧舗装	仮復旧路盤	舗装種類	既設路盤	試掘
A	-	0.8m	バックホウ0.1m3	昼間	改良土	有	再生As密粒=5cm	RC-40=25cm	As密粒=5cm	RC-40=20cm	6m
B	B-1	0.8m	バックホウ0.1m3	昼間	改良土	有	再生As密粒=5cm	RC-40=25cm	As密粒=5cm	RC-40=20cm	8m
	B-2	0.6m	バックホウ0.1m3	昼間	改良土	有	再生As密粒=5cm	RC-40=22cm(舗装時13cmすきとり)	Co=18cm	RC-40=10cm	1m

工事名
二葉地区配水管布設工事(2019の1)

工事場所
横須賀市二葉1丁目4番先から51番先まで

図面名称
配管図

図面番号
浦賀 10 C-3-4
15 A-3-4、B-3

施工業者

令和元年(2019年) 12月


課長 係長等 設計 監督 検査員

横須賀市上下水道局 技術部水道管路課

計画課 私有 無









原図用紙サイズ A1

配管図

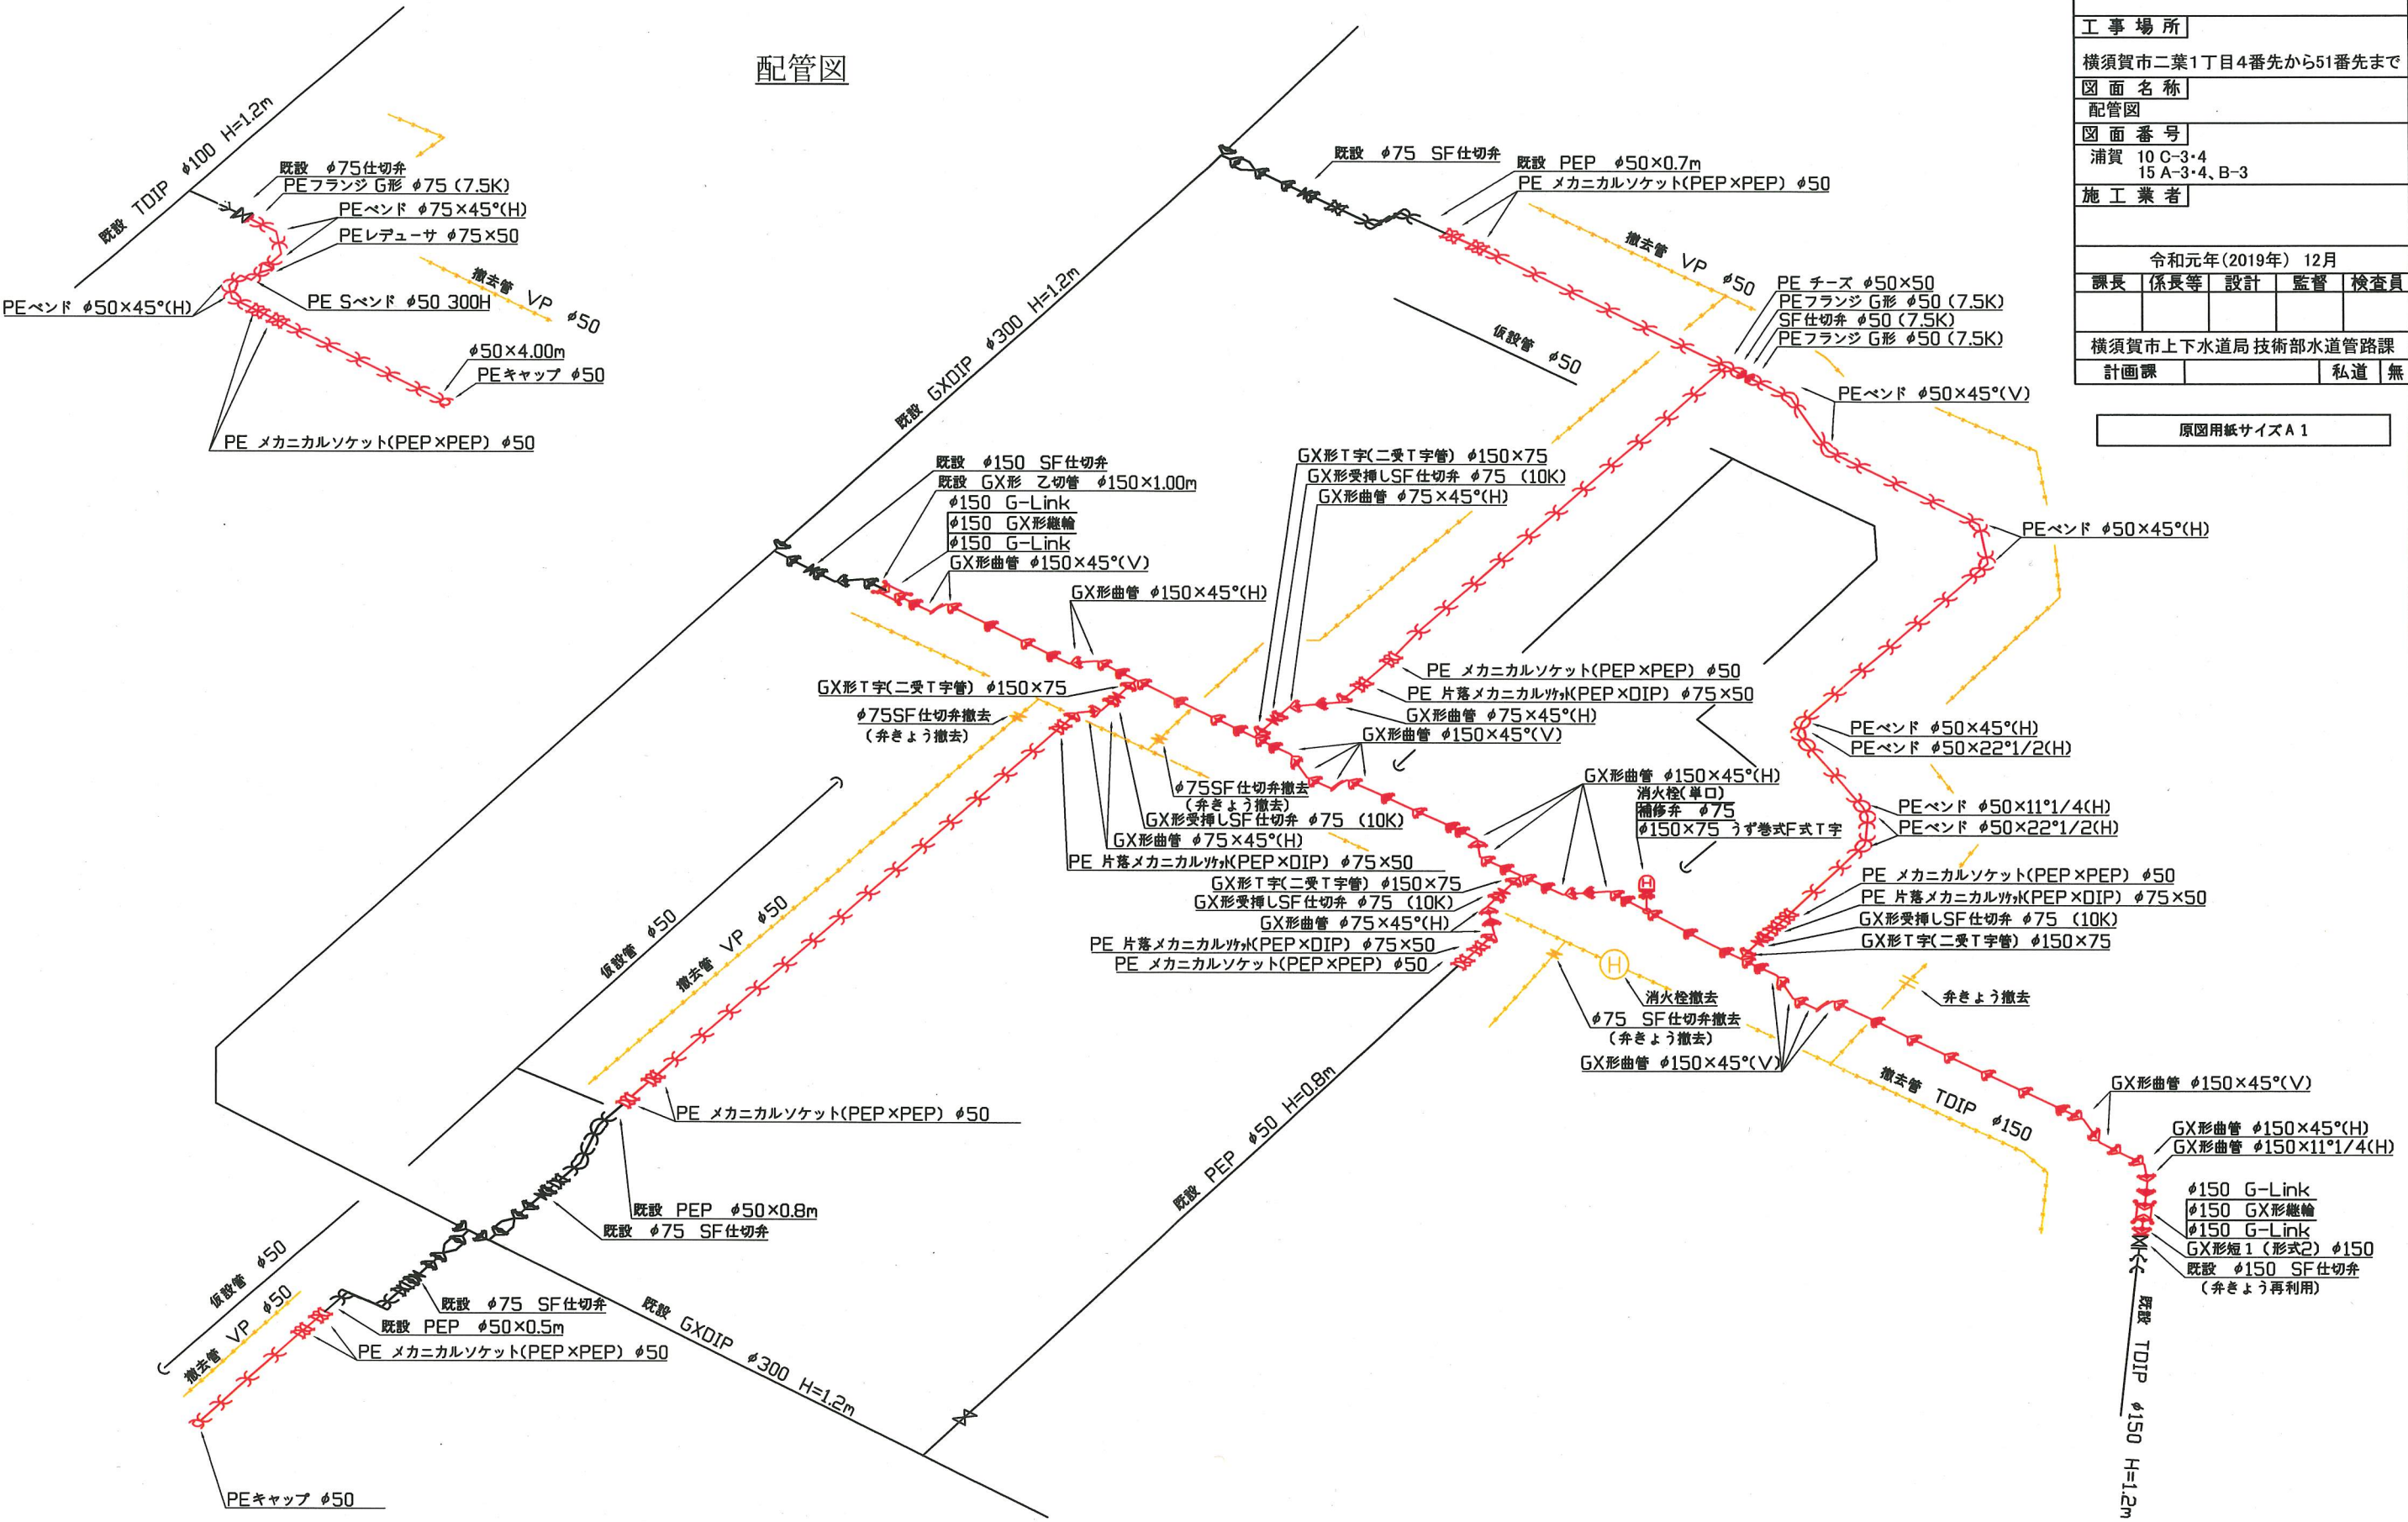

設計図 3/3枚				
工事名 二葉地区配水管布設工事(2019の1)				
工事場所 横須賀市二葉1丁目4番先から51番先まで				
図面名称 断面図				
図面番号 浦賀 10 C-3・4 15 A-3・4、B-3				
施工業者				
令和元年(2019年)12月				
課長	係長等	設計	監督	検査員
横須賀市上下水道局 技術部水道管路課				
計画課			私道	無

断面図 1/50

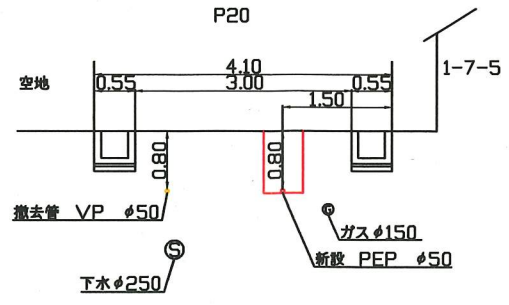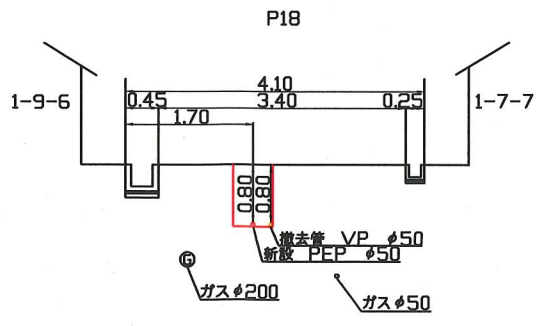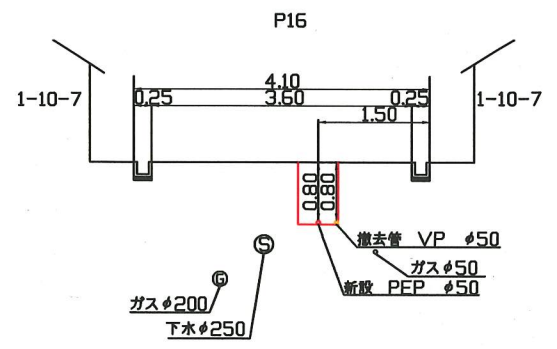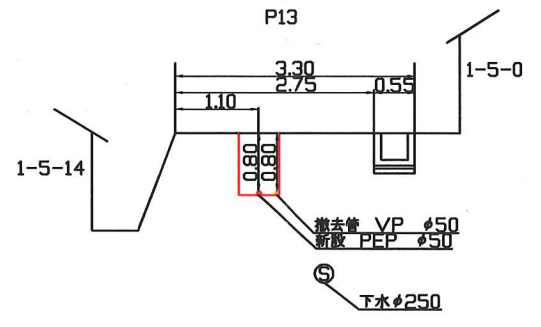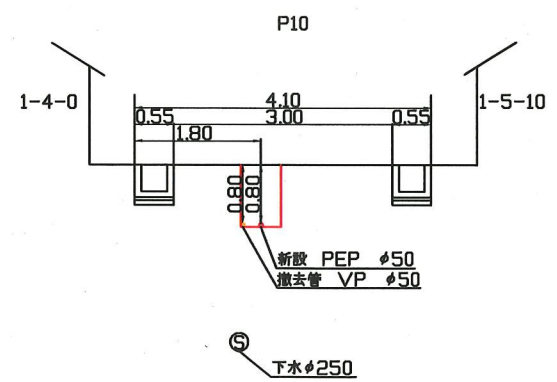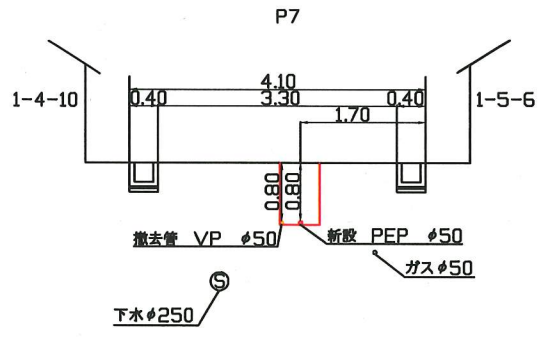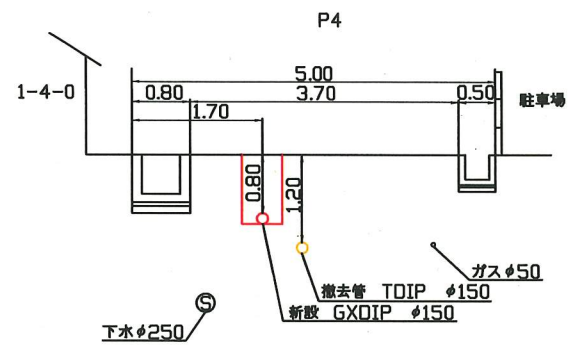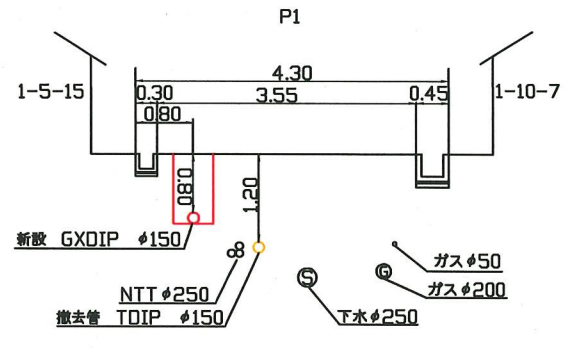

原図用紙サイズA1