



平面図 S=1/500

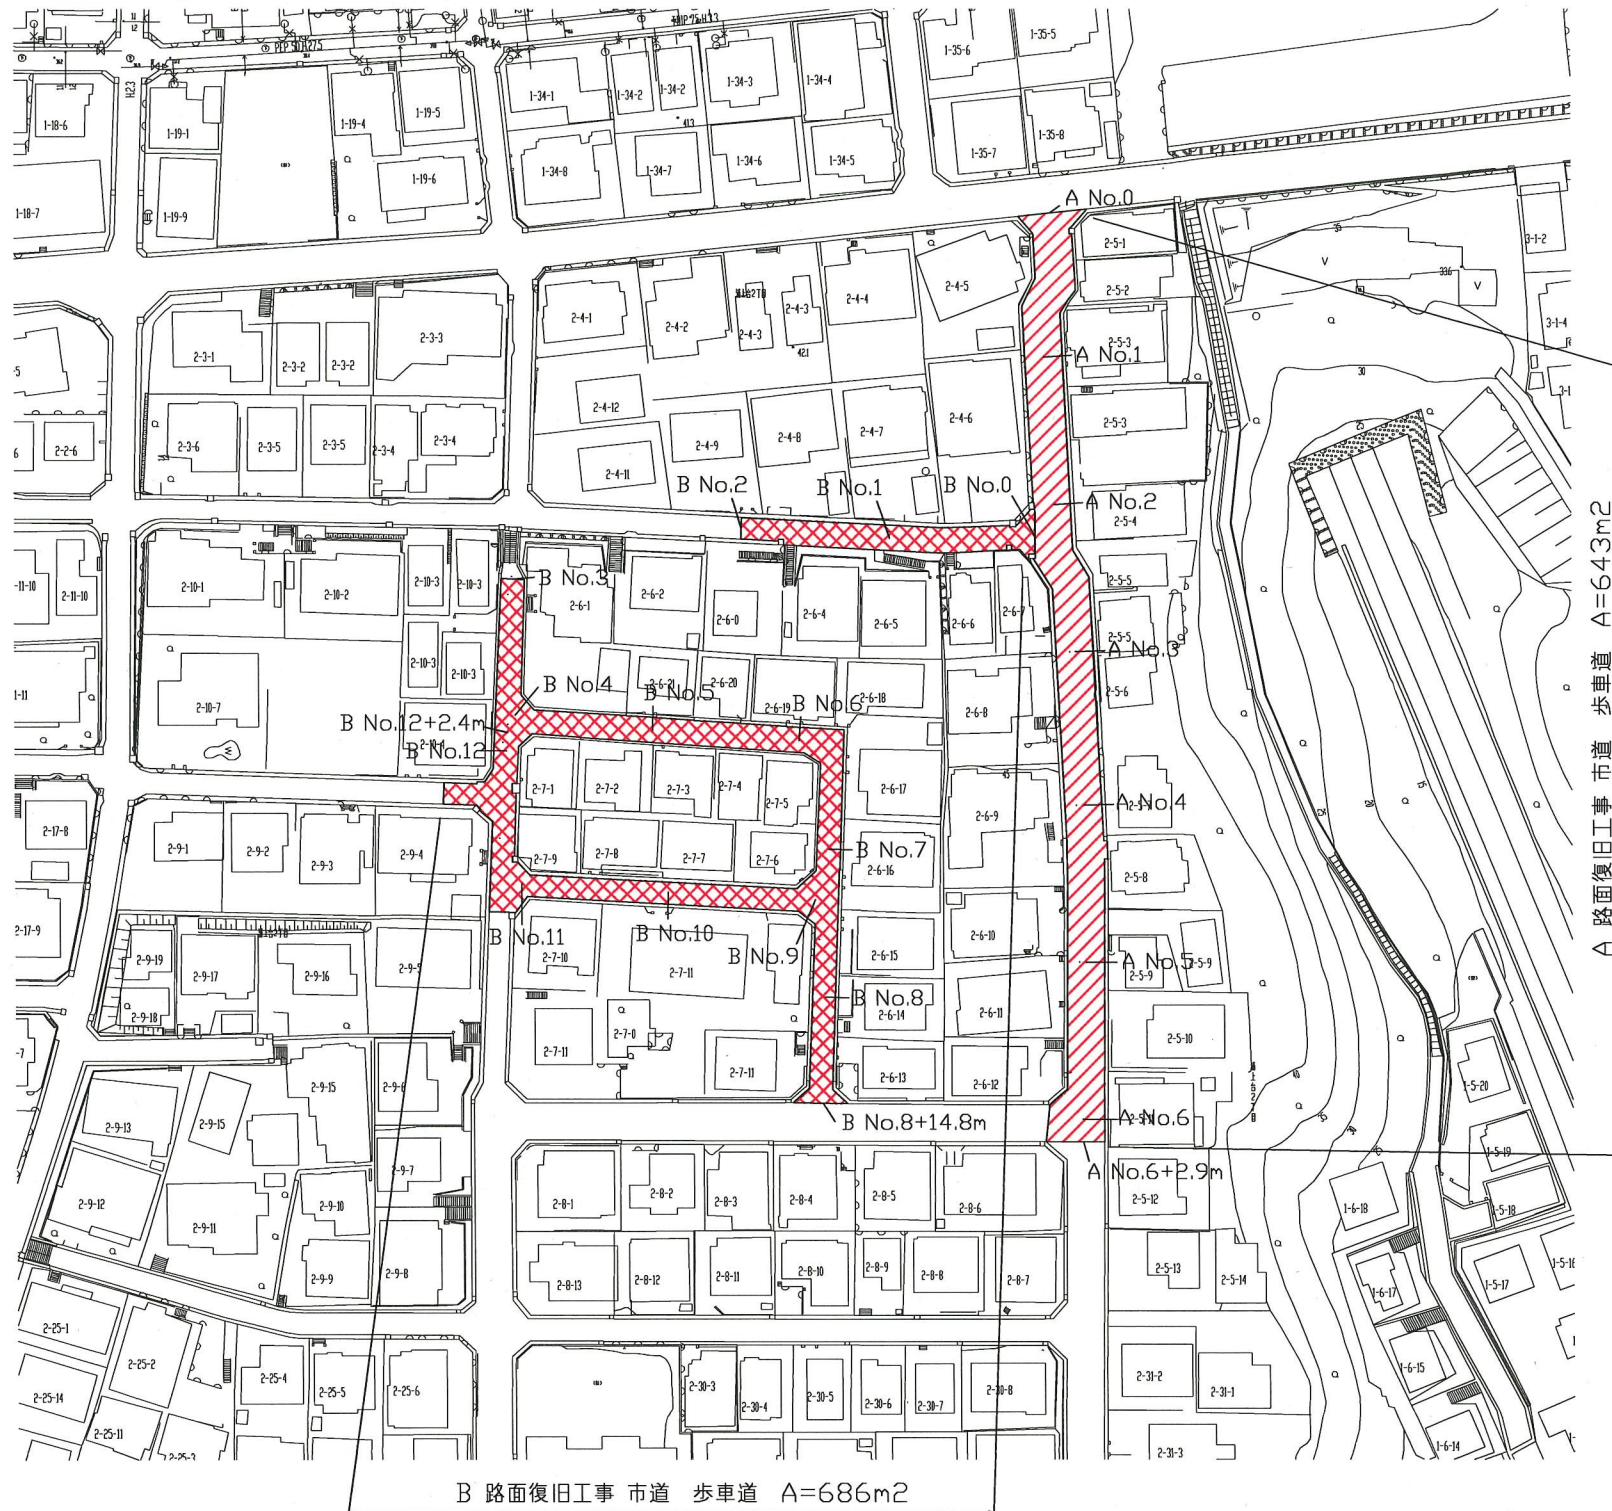

断面図 S=1/50

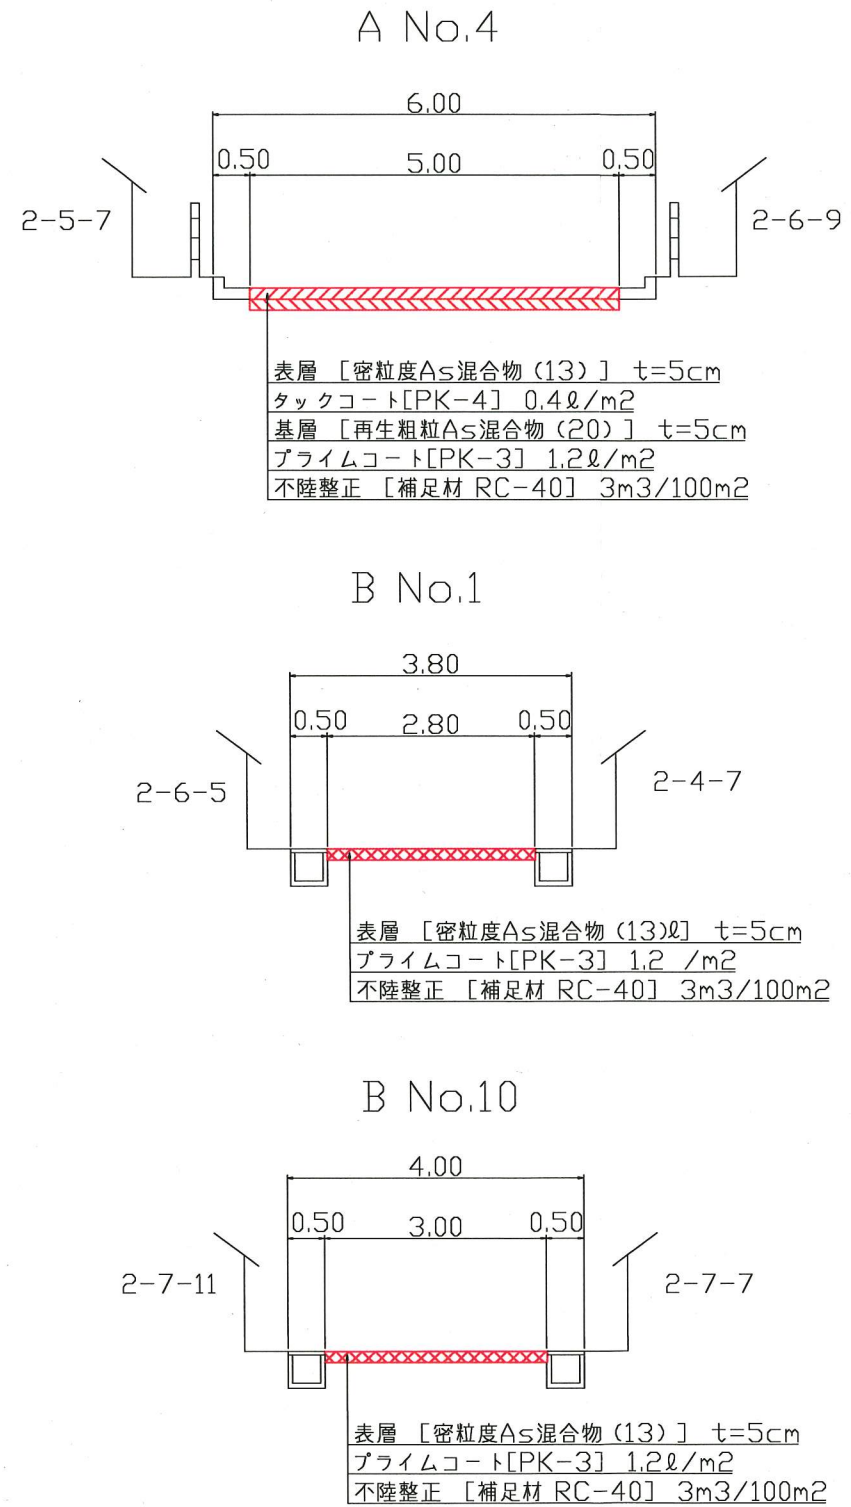

設計図 1/1枚

工事名
浦上台地区路面復旧工事 (2019の1)

工事場所
横須賀市浦上台2丁目4番先から
10番先まで

図面名称
平面図、断面図
図面番号
浦賀09 B-2, C-1・2

施工業者

令和元年 (2019年) 12月

課長 係長等 設計 監督 検査員

横須賀市上下水道局技術部水道管路課
計画課 私有無

原図用紙サイズA1

工事概要

A 路面復旧工事 市道 歩車道 A=643m²
B 路面復旧工事 市道 歩車道 A=686m²

工事区別内訳明細表

工事	凡例	区分	昼夜	舗装種別	既設舗装厚
A工事		市道 歩車道	昼間	密粒As t=5cm 再生粗粒As t=5cm	t=10cm
B工事		市道 歩車道	昼間	密粒As t=5cm	t=5cm