



設計図 1/2枚				
工事名				
平作地区配水管布設工事 (2019の2)				
工事場所				
横須賀市平作6丁目6番先から 7丁目18番先まで				
図面名称				
平面図、断面図				
図面番号				
平作 4 C-4 平作 5 C-1 平作 9 A-4				
施工業者				
令和2年(2020年)1月				
課長	係長等	設計	監督	検査員
横須賀市上下水道局技術部水道管路課				
計画課			私道 無	

平面図 S=1:500

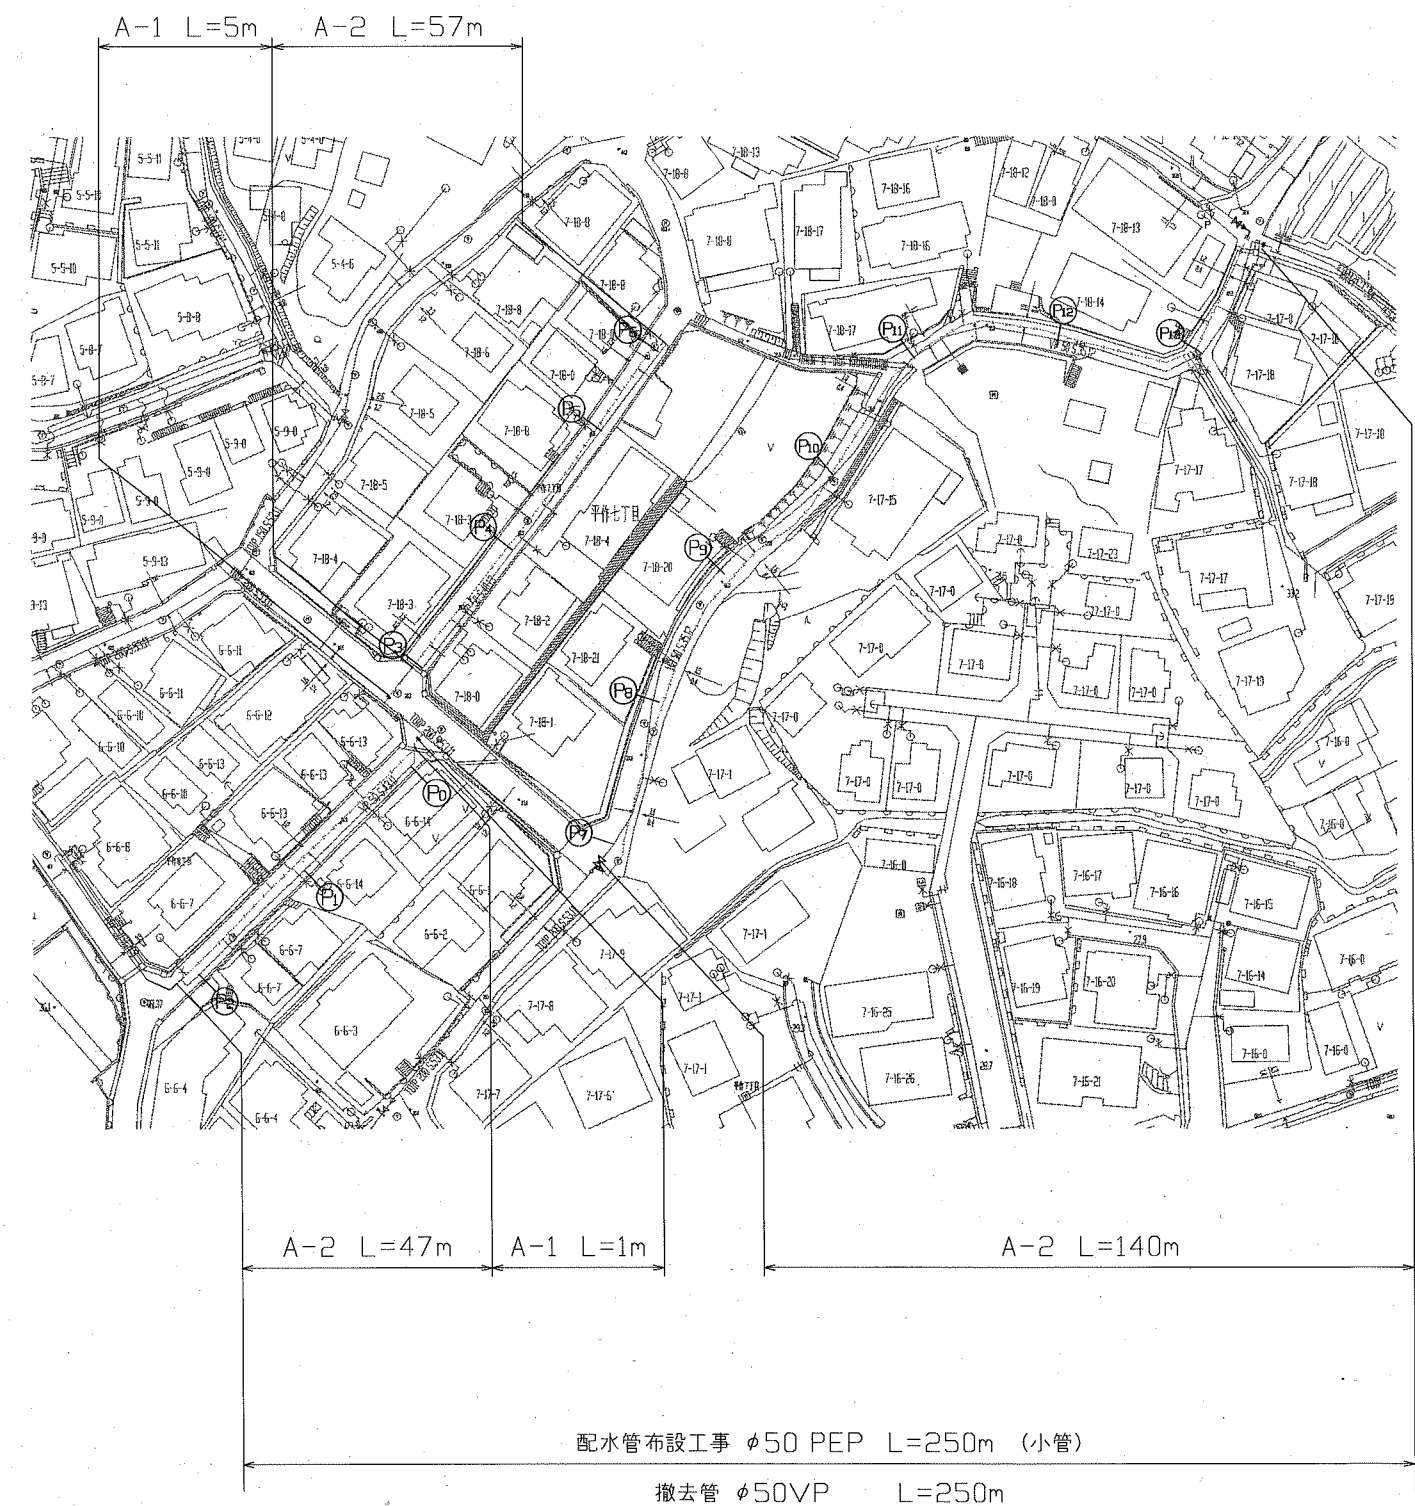

断面図 S=1:50

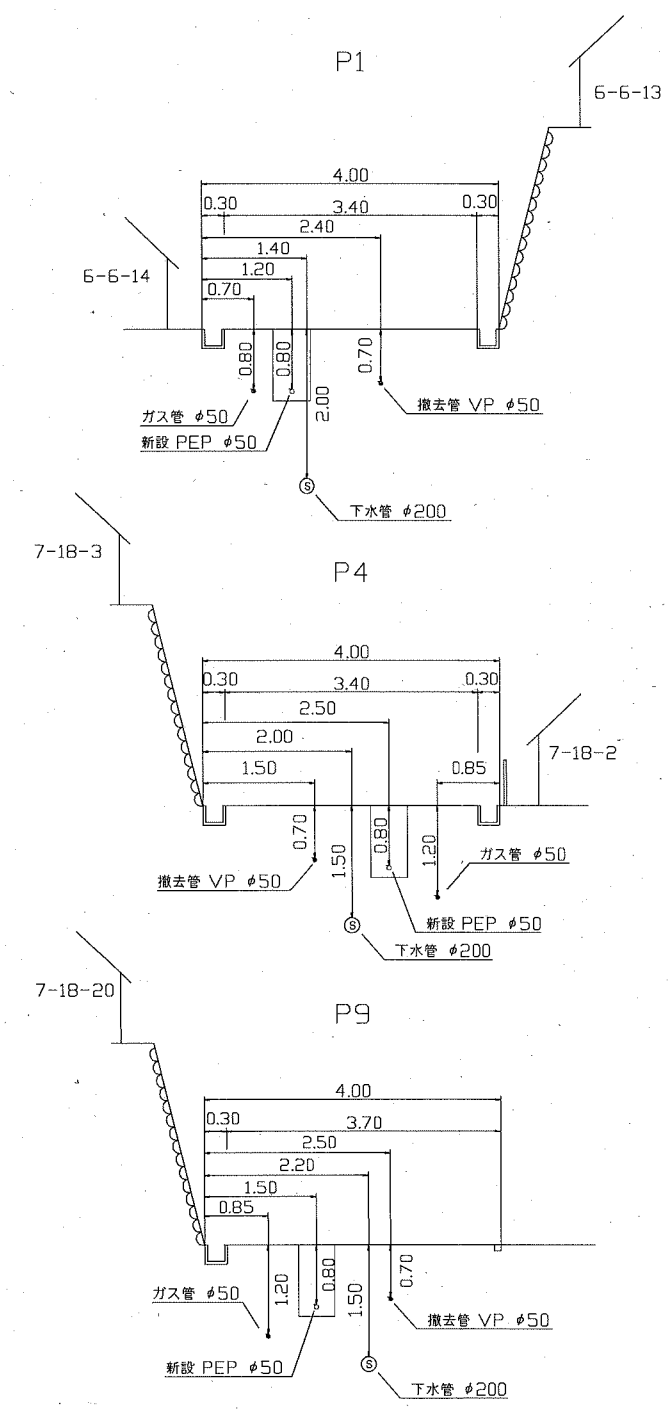

原図用紙サイズ A 1	
工事概要	
配水管布設工事	φ50 PEP L=250m
撤去管	φ50 VP L=250m

ブロック番号 4482

工事区間別内訳明細表								
区間	土被り	掘削方法(参考)	昼夜	埋戻し材料	先行路盤	仮復旧構成	本復旧種類	試掘 その他
A-1	0.8m	BH0.1m3	昼	改良土	無	再生密粒=5cm RC-40=30cm	Co=15cm RC-40=20cm	2m 歩車道
A-2	0.8m	BH0.1m3	昼	改良土	有	再生密粒=5cm RC-40=25cm	密粒=5cm	3m 歩車道

設計図 2/2枚				
工事名				
平作地区配水管布設工事 (2019の2)				
工事場所				
横須賀市平作6丁目6番先から 7丁目18番先まで				
図面名称				
配管図				
図面番号				
平作 4 C-4 平作 5 C-1 平作 9 A-4				
施工業者				
令和2年(2020年)1月				
課長	係長等	設計	監督	検査員
横須賀市上下水道局技術部水道管路課				
計画課				私道 無

配管図

原図用紙サイズ A 1

