


平面図 S=1/500

設計図 1/3枚				
工事名 須軽谷地区配水管布設工事(2019の1)				
工事場所 横須賀市須軽谷822番地先から1142番地先まで				
図面名称 平面図				
図面番号 林09 B-3、C-2、3、林14 A-2、3				
施工業者				
令和2年(2020年)1月				
課長	係長等	設計	監督	検査員
横須賀市上下水道局技術部水道管路課				
計画課			私道	無


原図用紙サイズ A1
ブロック番号 5582

工事概要				
A	配水管布設工事	φ50 PEP	L=170m	
B	配水管布設工事	φ75 GXDIP	L=8m	
	撤去管	φ50 VP	L=115m	
	撤去管	φ50 GP	L=3m	
	撤去管	φ75 TDIP	L=55m	
	撤去管	φ75 ADIP	L=5m	

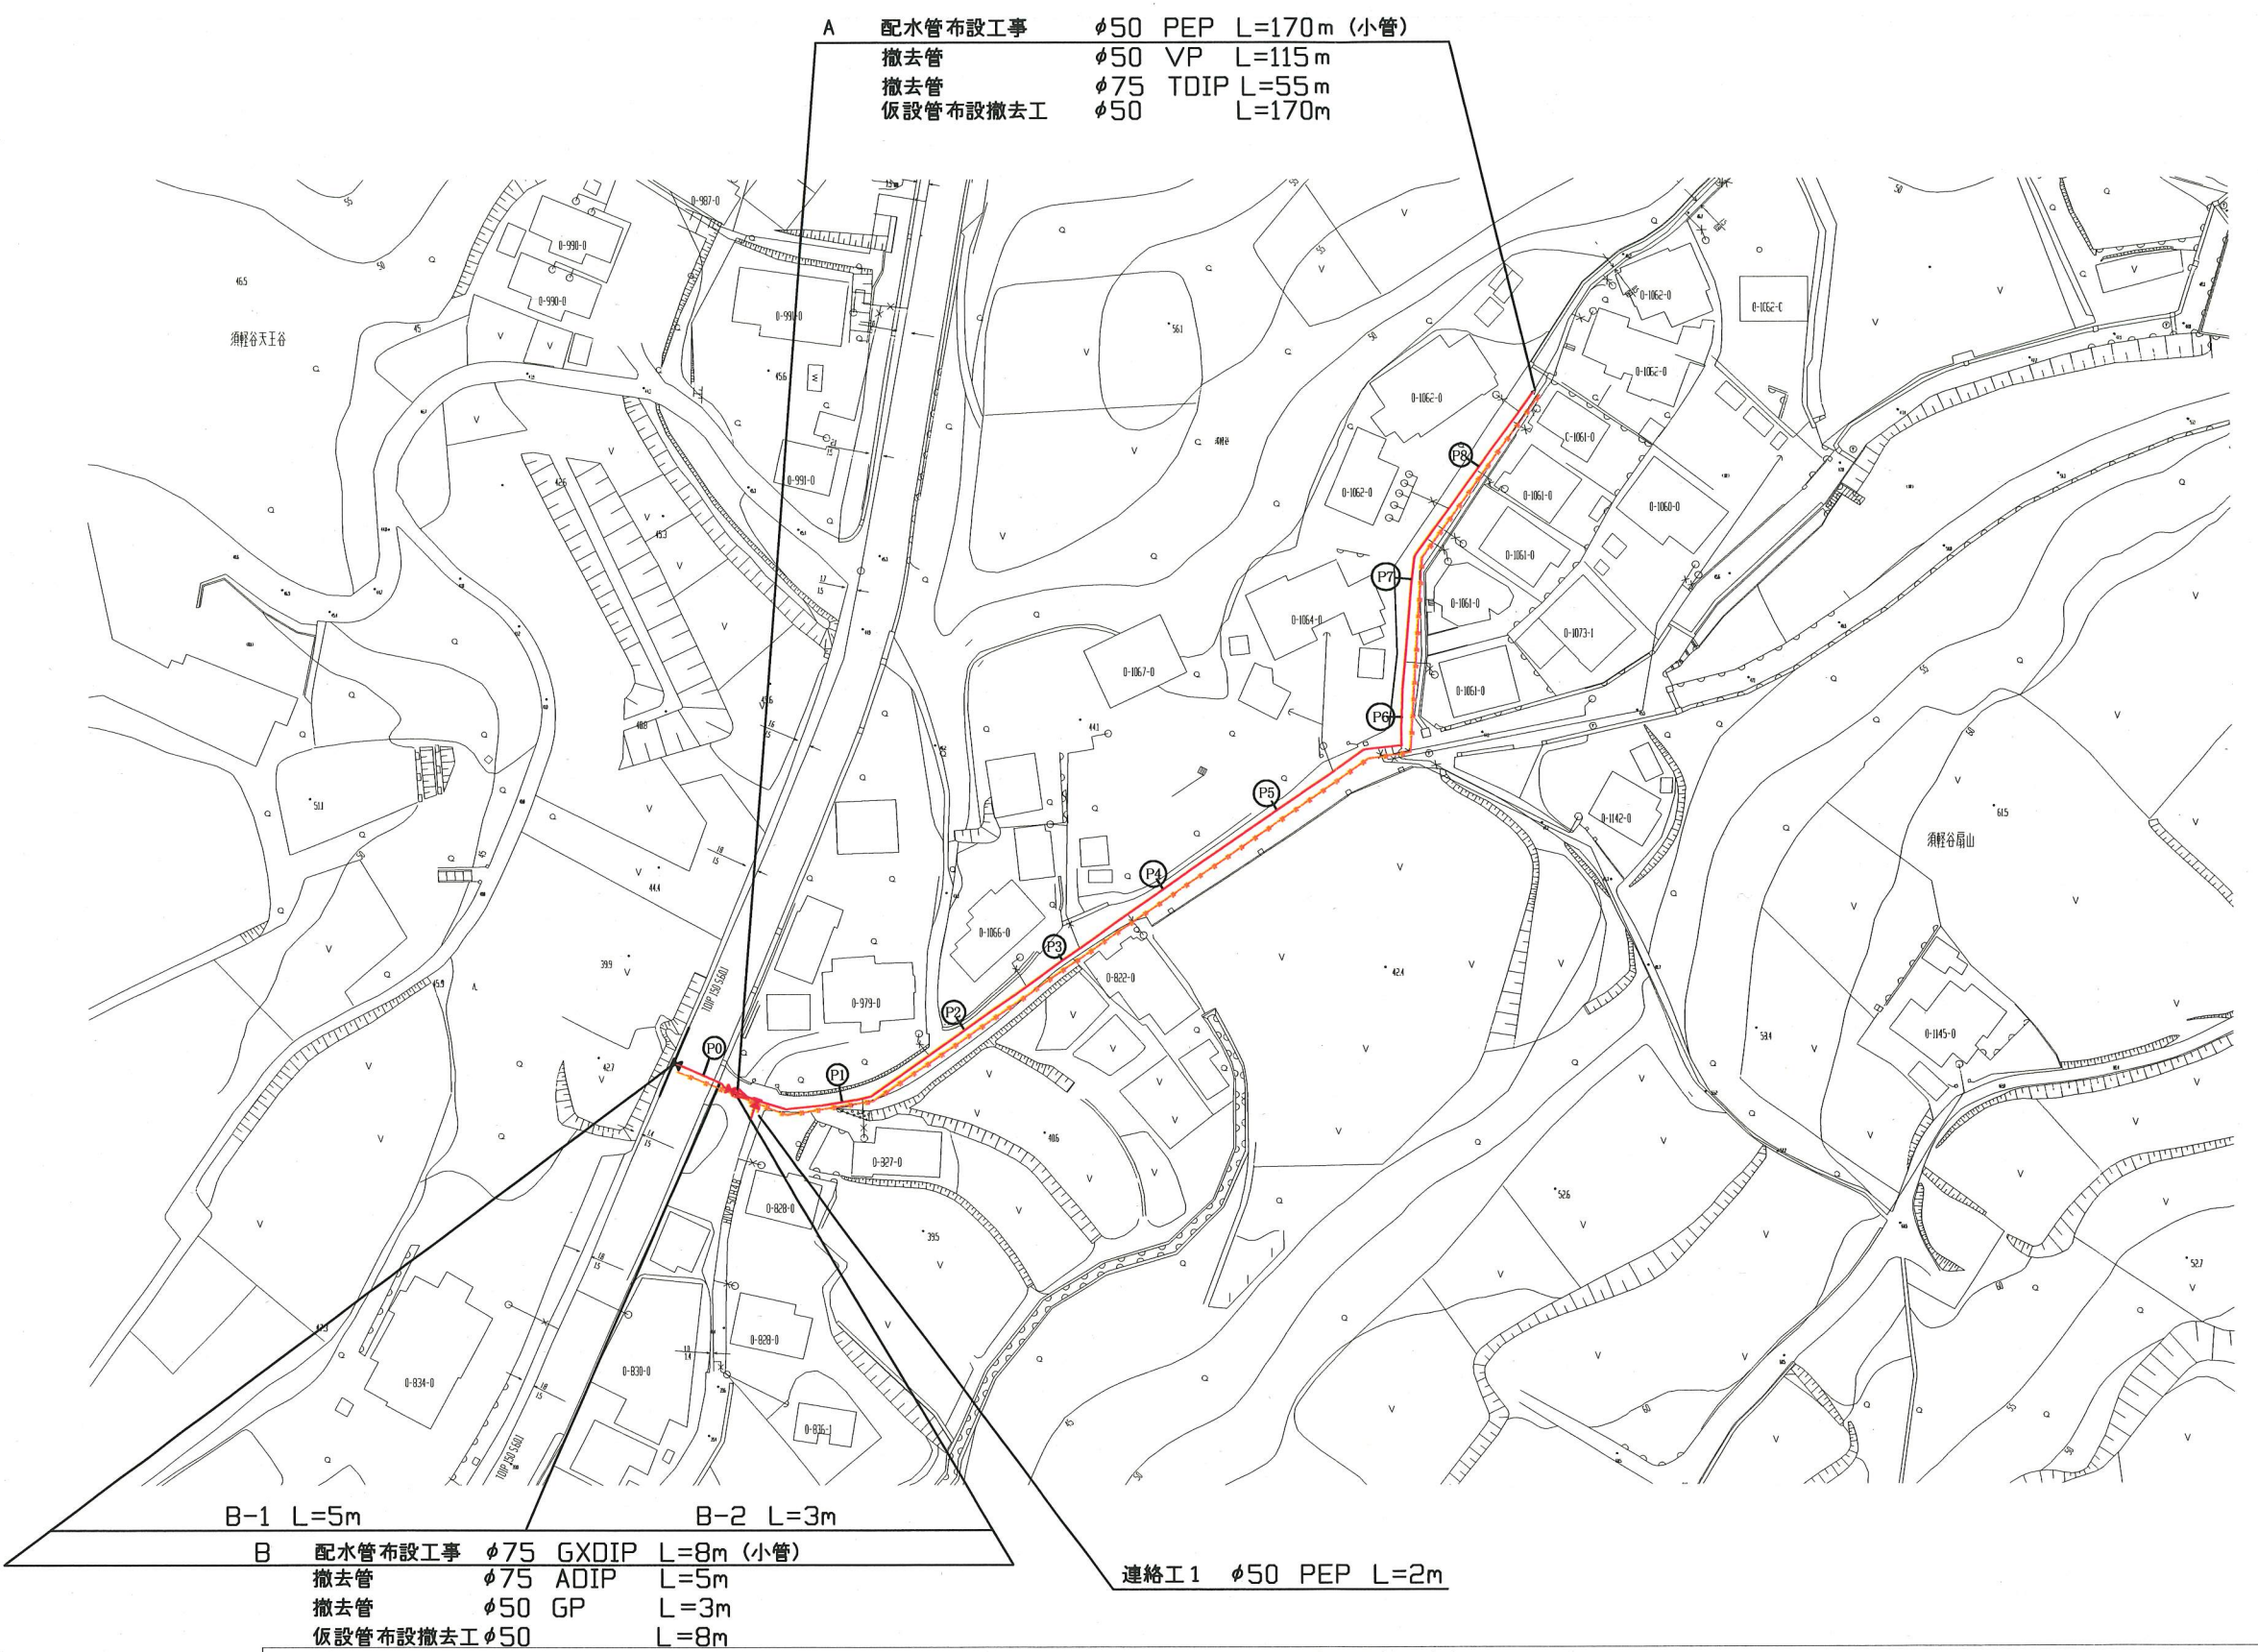

工事区別内訳明細表														
工事	区間	土被り	掘削方法(参考)	昼夜	埋戻材	先行路盤	既設舗装種類	既設路盤	仮復旧舗装種類	仮復旧路盤	本復旧舗装	本復旧路盤	試掘	その他
A 工事	-	0.8m	ハッパ0.1m ³	昼間	改良土	有	As密粒=5cm	RC-40=20cm	再生As密粒=5cm	-	As密粒=5cm	RC-40=25cm	6m	市道・歩車道
B 工事	B-1	0.9m	ハッパ0.1m ³	昼間	RC-10	無	As密粒改質Ⅱ=5cm、再生粗粒=5cm、再生瀝青安定処理=10cm	RC-40=20cm、RM-40=20cm	再生As密粒=10cm	RC-40=50cm	As密粒改質Ⅱ=5cm、再生粗粒=5cm、再生瀝青安定処理=10cm	RC-40=20cm、RM-40=20cm	2m	県道・車道
B 工事	B-2	0.8m	ハッパ0.1m ³	昼間	改良土	有	As密粒=5cm	RC-40=20cm	再生As密粒=5cm	-	As密粒=5cm	RC-40=25cm	-	市道・歩車道

配管図

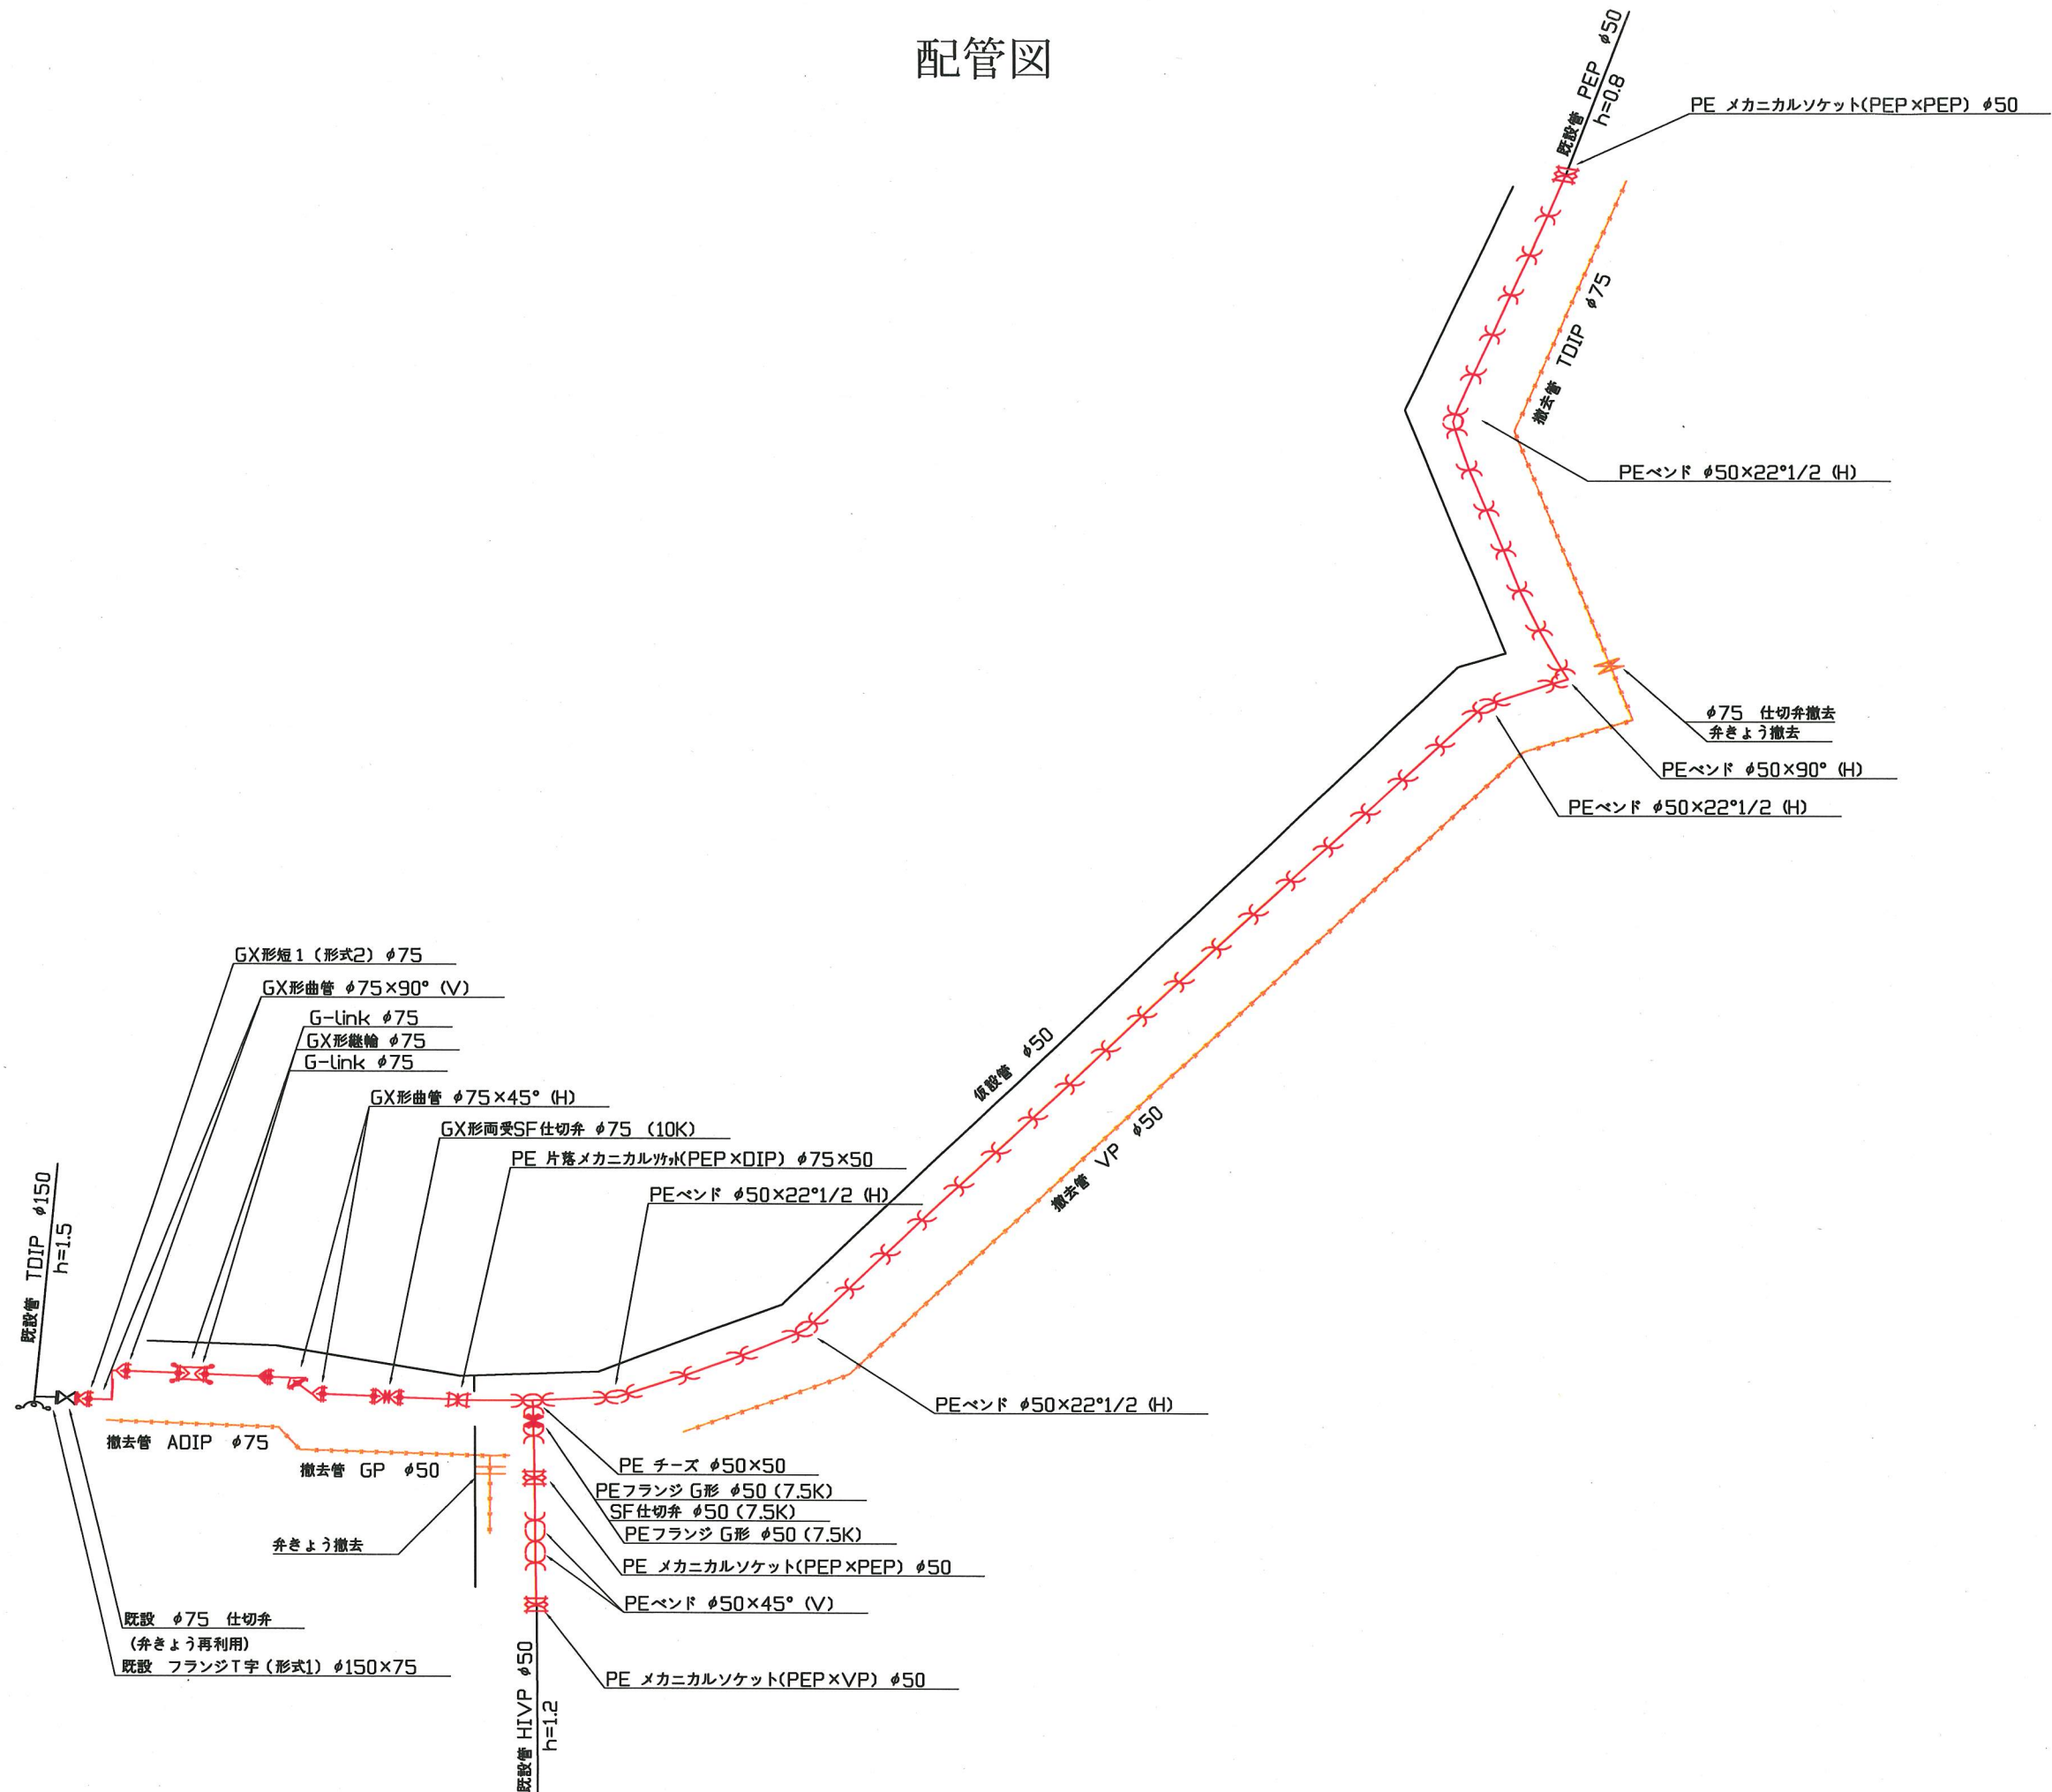

設計図 2/3枚				
工事名				
須軽谷地区配水管布設工事(2019の1)				
工事場所				
横須賀市須軽谷822番地先から1142番地先まで				
図面名称				
配管図				
図面番号				
林09B-3、C-2、3、林14A-2、3				
施工業者				
令和2年(2020年)1月				
課長	係長等	設計	監督	検査員
横須賀市上下水道局技術部水道管路課				
計画課				私道
				無

原図用紙サイズA1

断面図 S=1/50

設計図 3/3枚				
工事名				
須軽谷地区配水管布設工事(2019の1)				
工事場所				
横須賀市須軽谷822番地先から1142番地先まで				
図面名称				
断面図				
図面番号				
林09B-3、C-2、3、林14A-2、3				
施工業者				
令和2年(2020年)1月				
課長	係長等	設計	監督	検査員
横須賀市上下水道局 技術部水道管路課				
計画課			私道	無

原図用紙サイズA1

