

令和2年(2020年) 02月

課長 係長等 設計 監督 検査員

横須賀市上下水道局 技術部水道管路課

計画課 私有 無


原図用紙サイズ A 1

ブロック番号 1283

工事概要

A	配水管布設工事	φ100 GXDIP	L=281m
B	配水管布設工事	φ50 PEP	L=89m
	撤去管	φ100 ADIP	L=234m
	撤去管	φ100 KDIP	L=47m
	撤去管	φ50 HIVP	L=83m

平面図 S=1/500

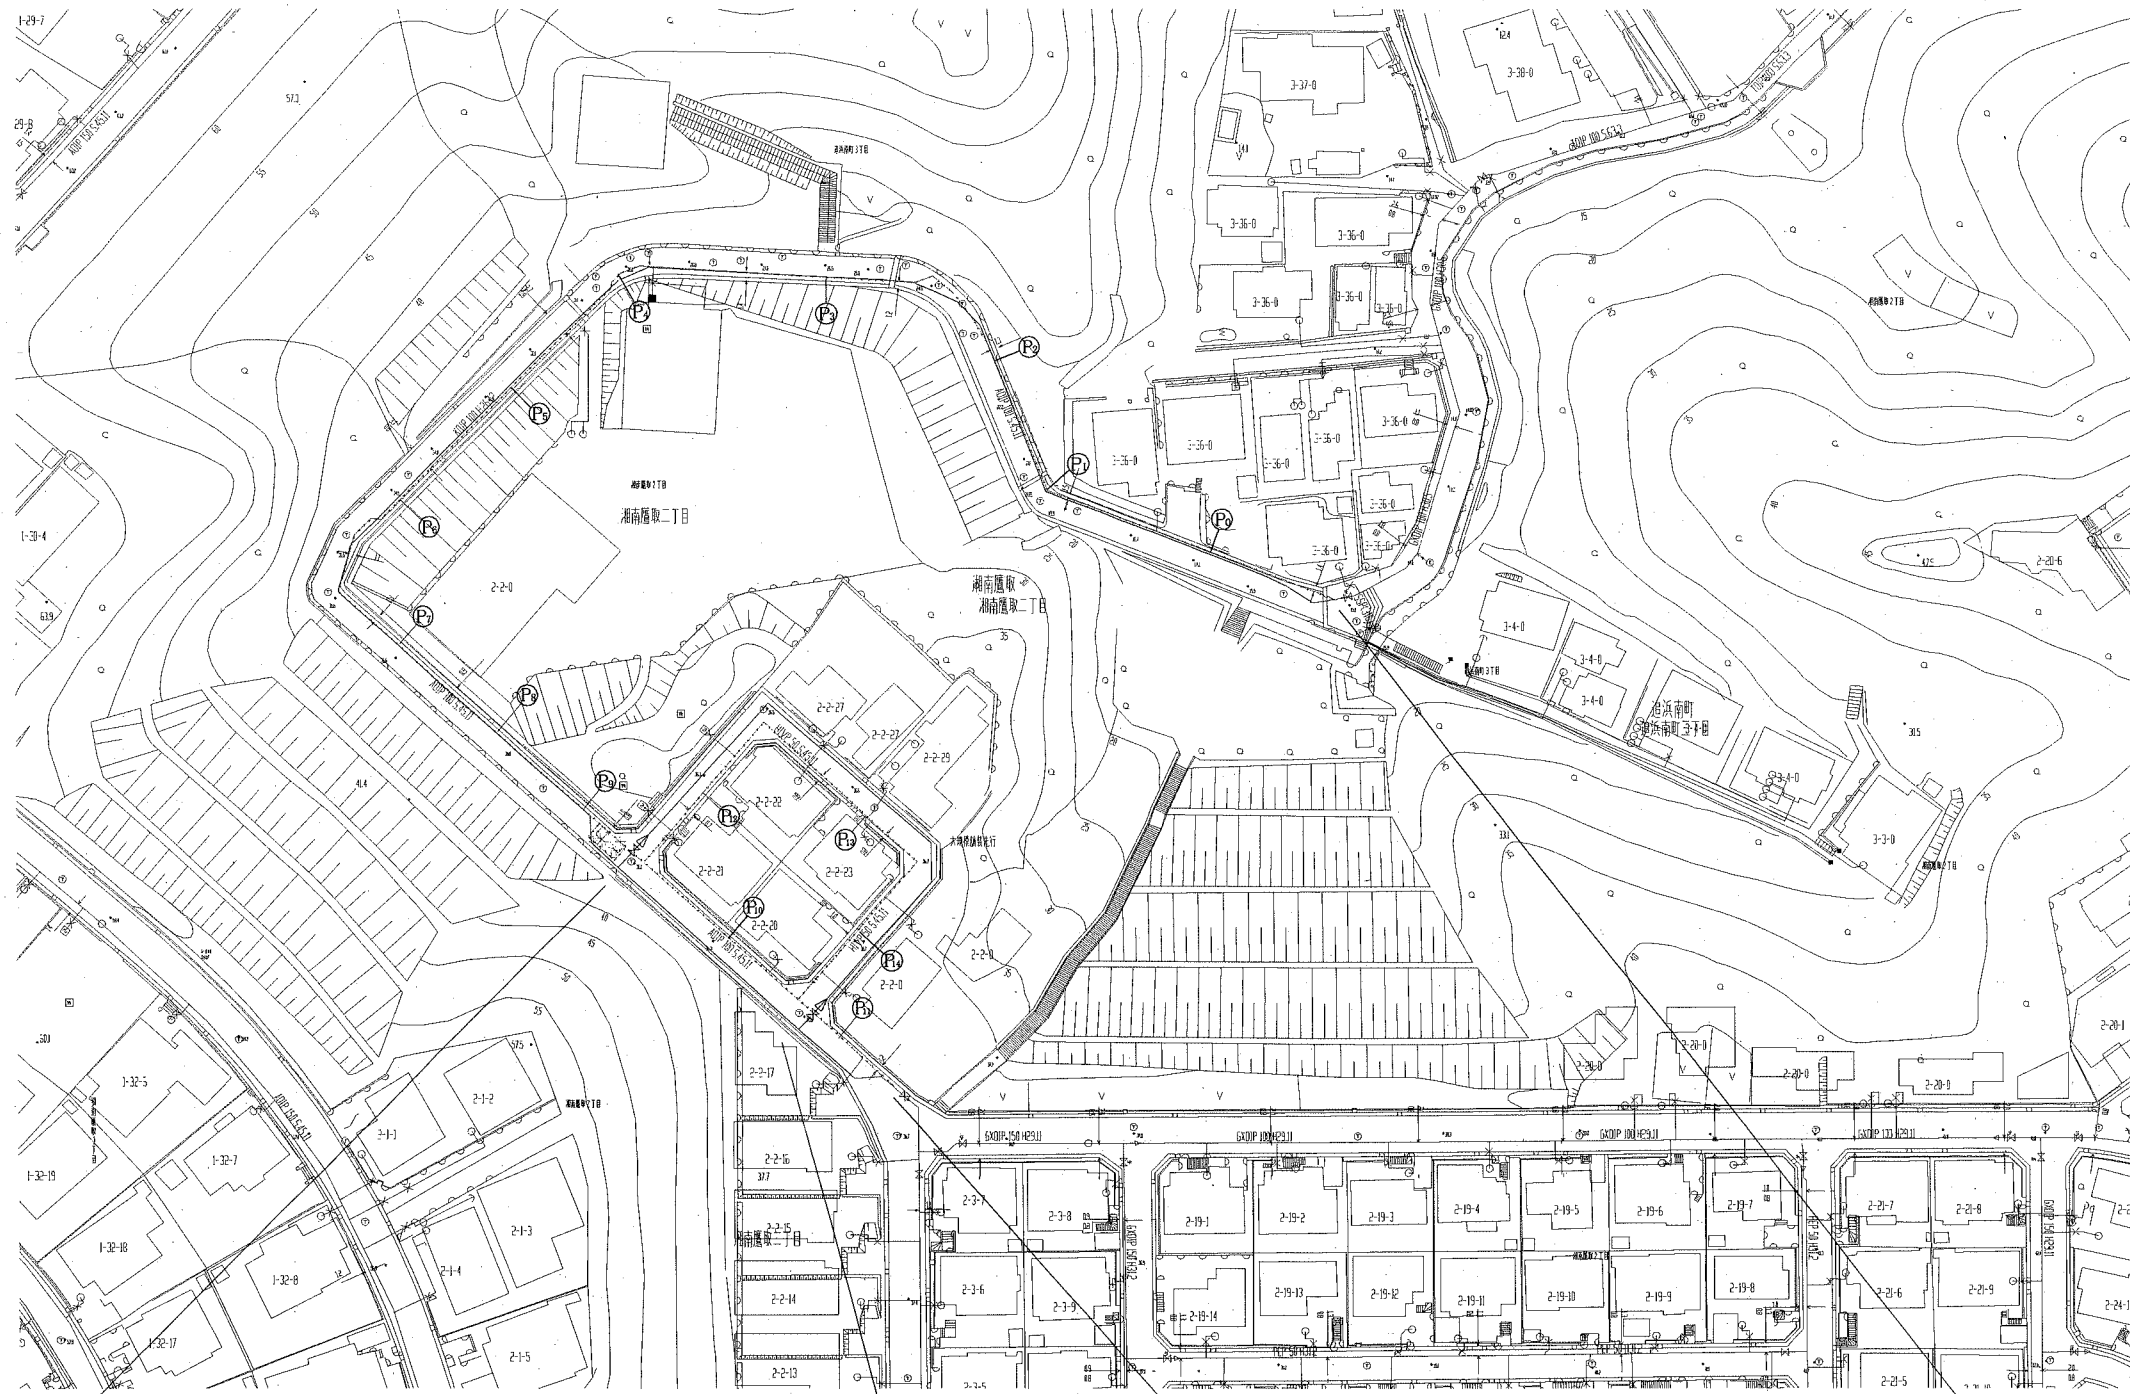

B 配水管布設工事 φ50 PEP L=89m  
撤去管 φ50 HIVP L=83m


A 配水管布設工事 φ100 GXDIP L=281m  
撤去管 φ100 ADIP L=234m  
撤去管 φ100 KDIP L=47m  
仮設管布設撤去 φ25 HIVP L=115m  
仮設管布設撤去 φ20 HIVP L=27m

工事区間別内訳明細表

工事	延長	土被り	掘削方法(参考)	昼夜	試掘	既設路盤	既設舗装	埋戻材	先行路盤	復旧路盤	仮復旧舗装	本復旧	その他
A工事	281m	0.8m	ハッパ0.1m 3	昼間	7m	RC-40=20cm	AS密粒=5cm	改良土	有	RC-40=25cm	再生AS密粒=5cm	AS密粒=5cm	歩車道
B工事	89m	0.8m	ハッパ0.1m 3	昼間	4m	RC-40=20cm	AS密粒=5cm	改良土	有	RC-40=25cm	再生AS密粒=5cm	AS密粒=5cm	歩車道



工事名	湘南鷹取地区配水管布設工事(2019の6)				
工事場所	横須賀市湘南鷹取2丁目2番先から追浜南町3丁目36番地先まで				
図面名称	配管図, 詳細図				
図面番号	鷹取 07C-4 鷹取12A-4 鷹取 08C-1				
施工業者					
令和2年(2020年) 02月	課長	係長等	設計	監督	検査員
横須賀市上下水道局 技術部水道管路課					
計画課					私道 無

配管図








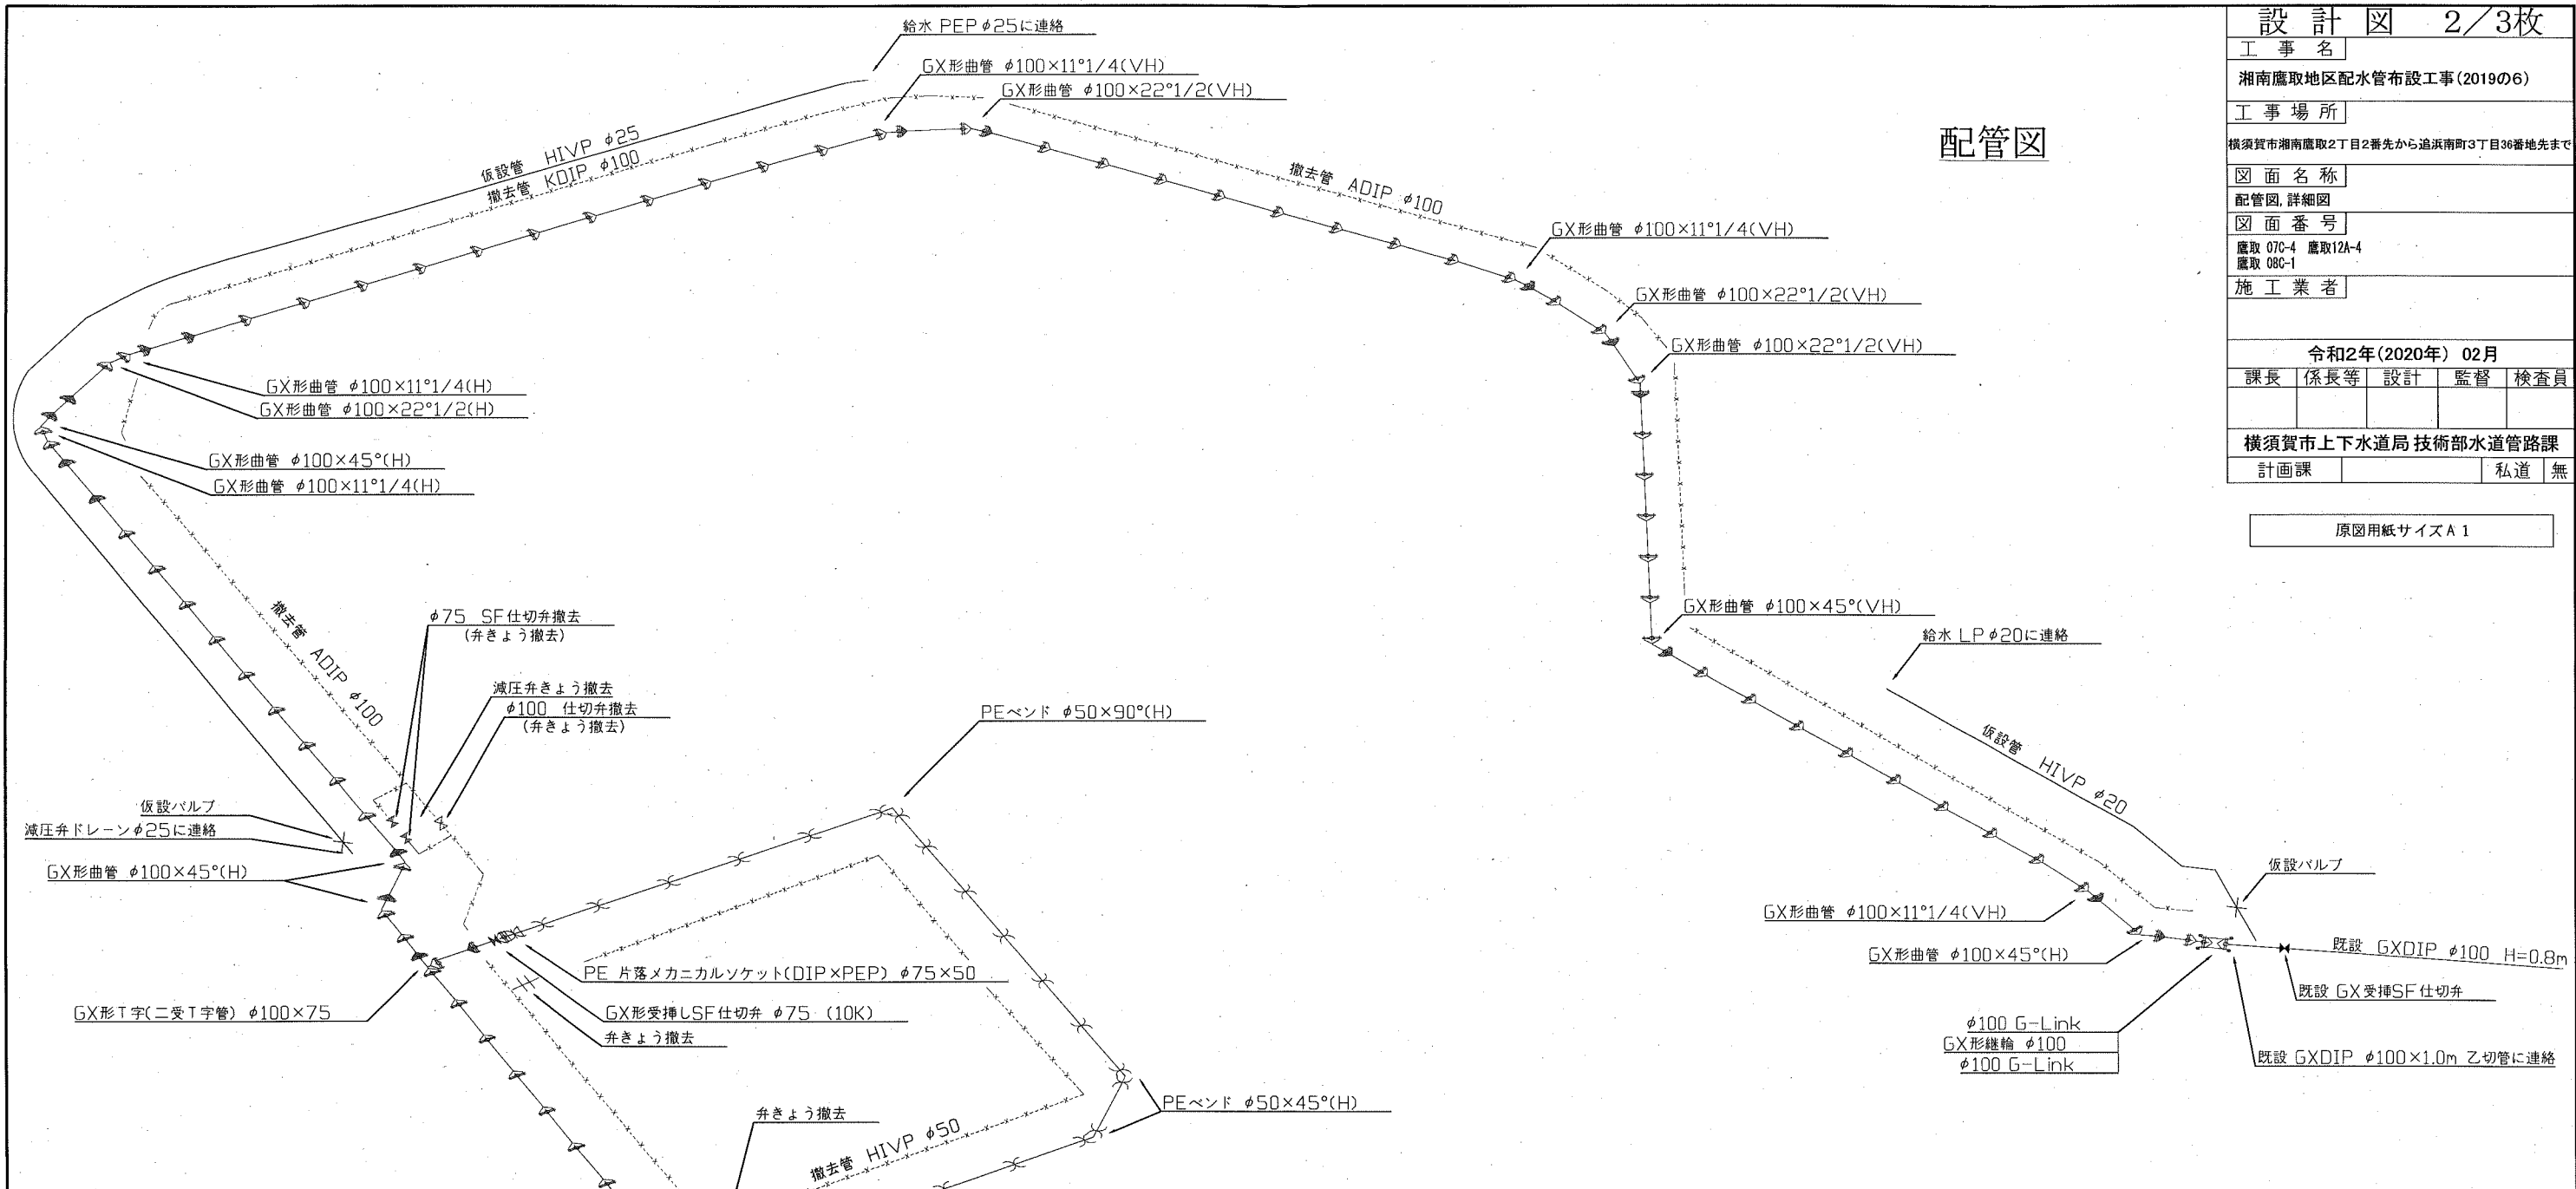


原図用紙サイズ A 1

詳細図 (仮設管)

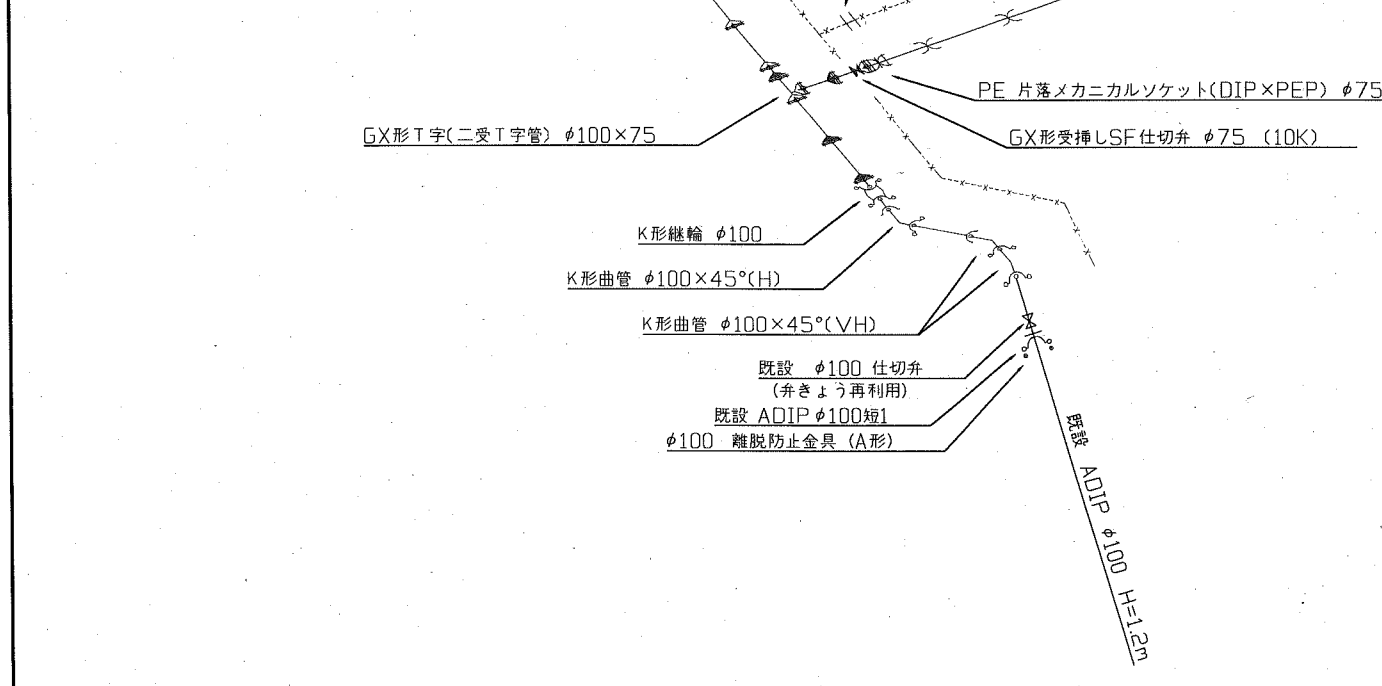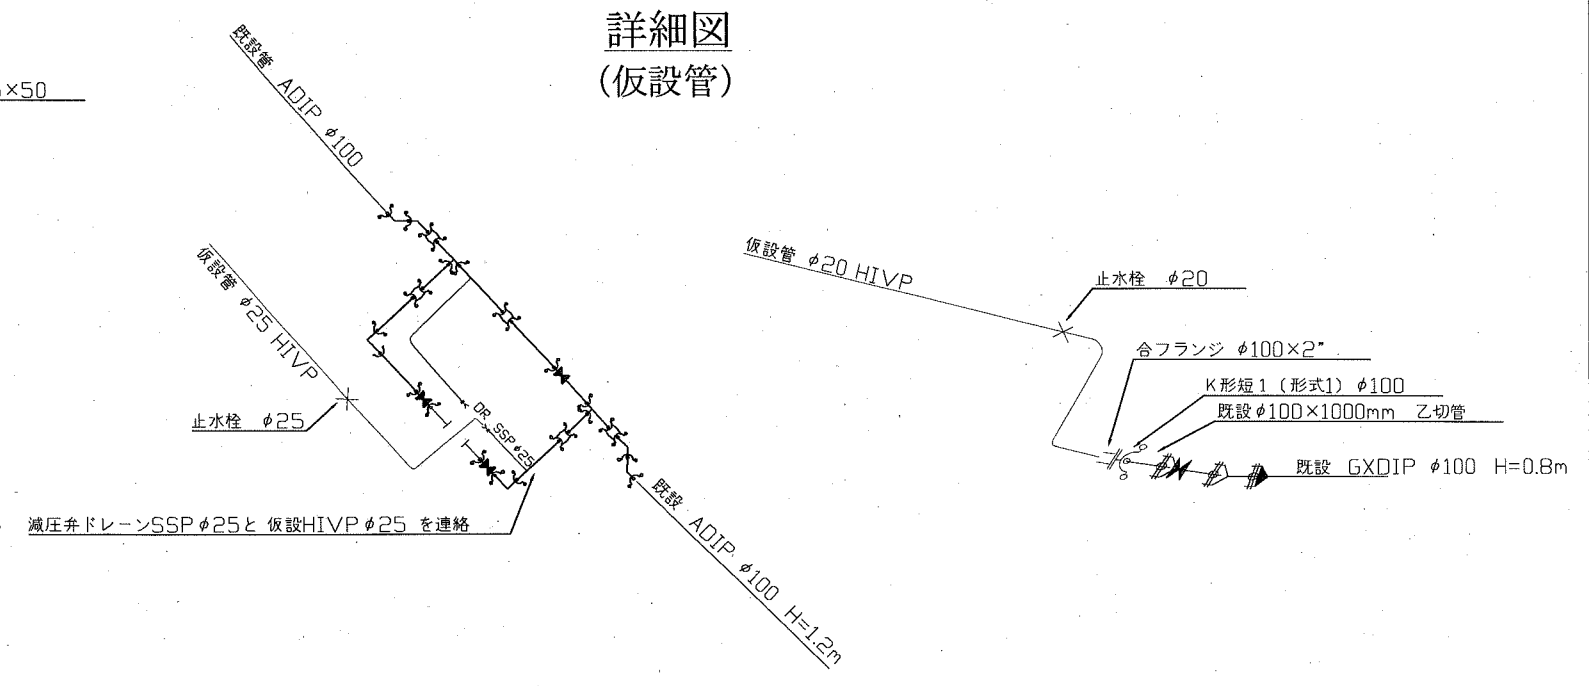

断面図 S=1/50

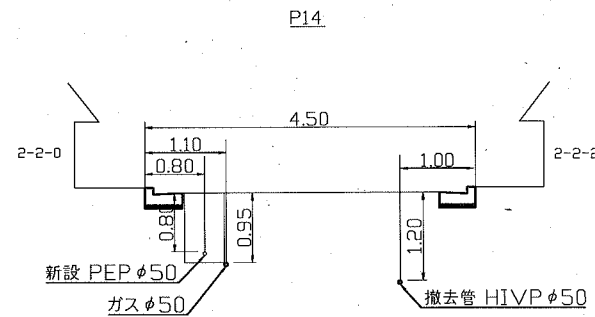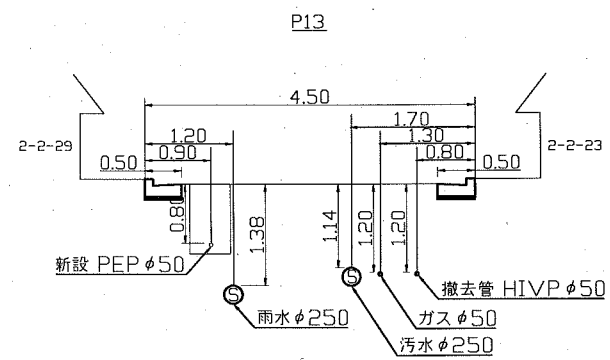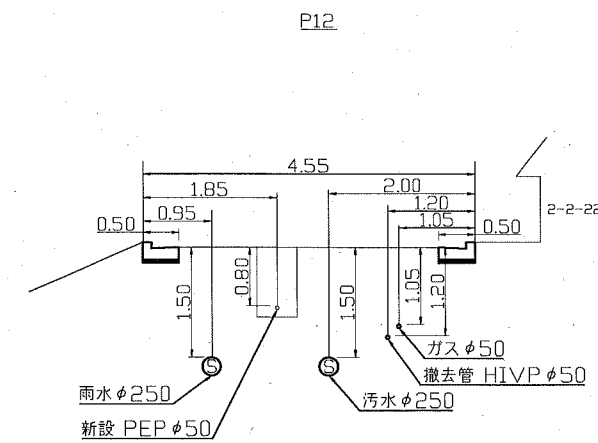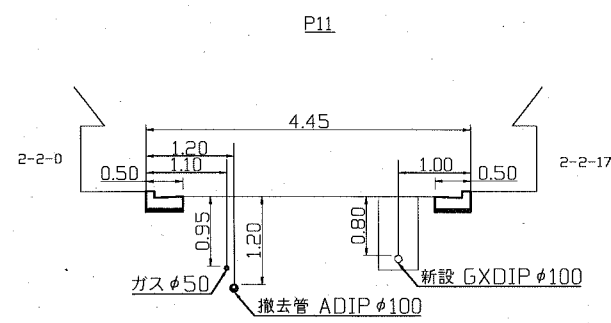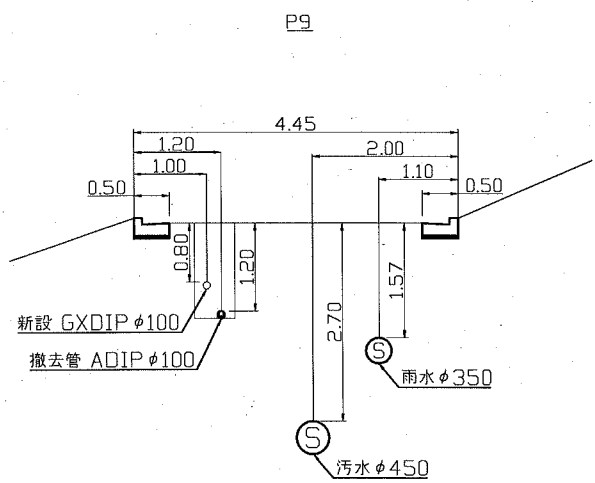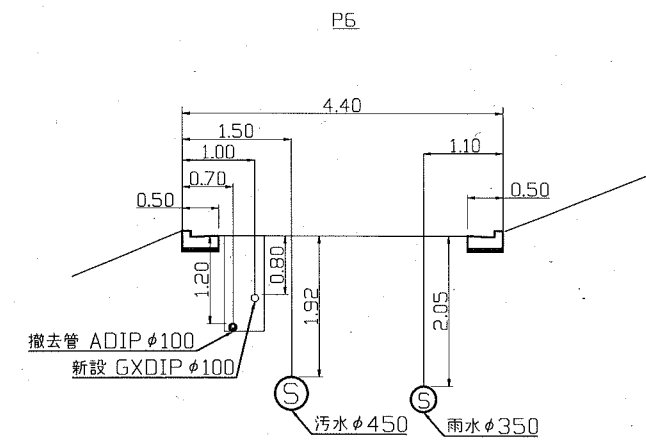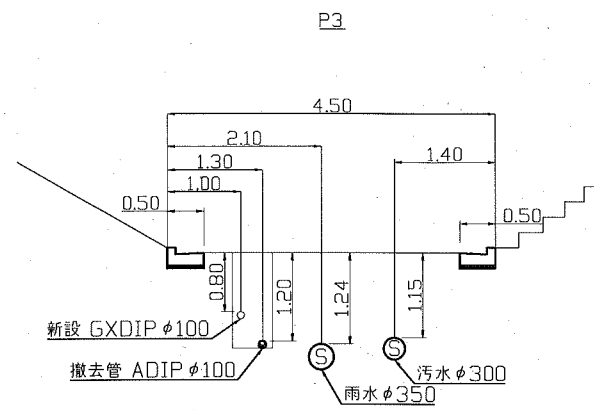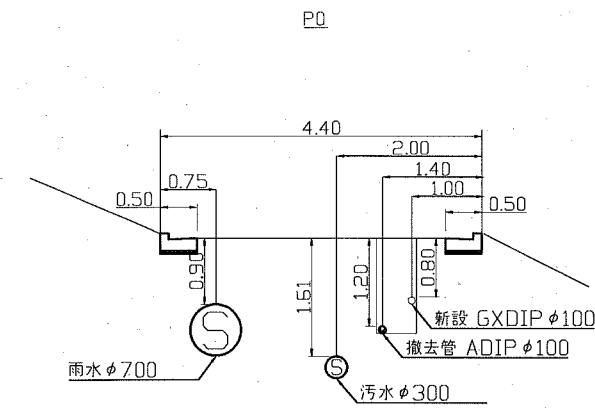

設計図 3/3枚				
工事名				
湘南鷹取地区配水管布設工事(2019の6)				
工事場所				
横須賀市湘南鷹取2丁目2番先から追浜南町3丁目36番地先まで				
図面名称				
断面図				
図面番号				
鷹取 07C-4 鷹取12A-4 鷹取 08C-1				
施工業者				
令和2年(2020年) 02月				
課長	保長等	設計	監督	検査員
横須賀市上下水道局 技術部水道管路課				
計画課				私道 無

原図用紙サイズ A 1