


平面図 S=1/500

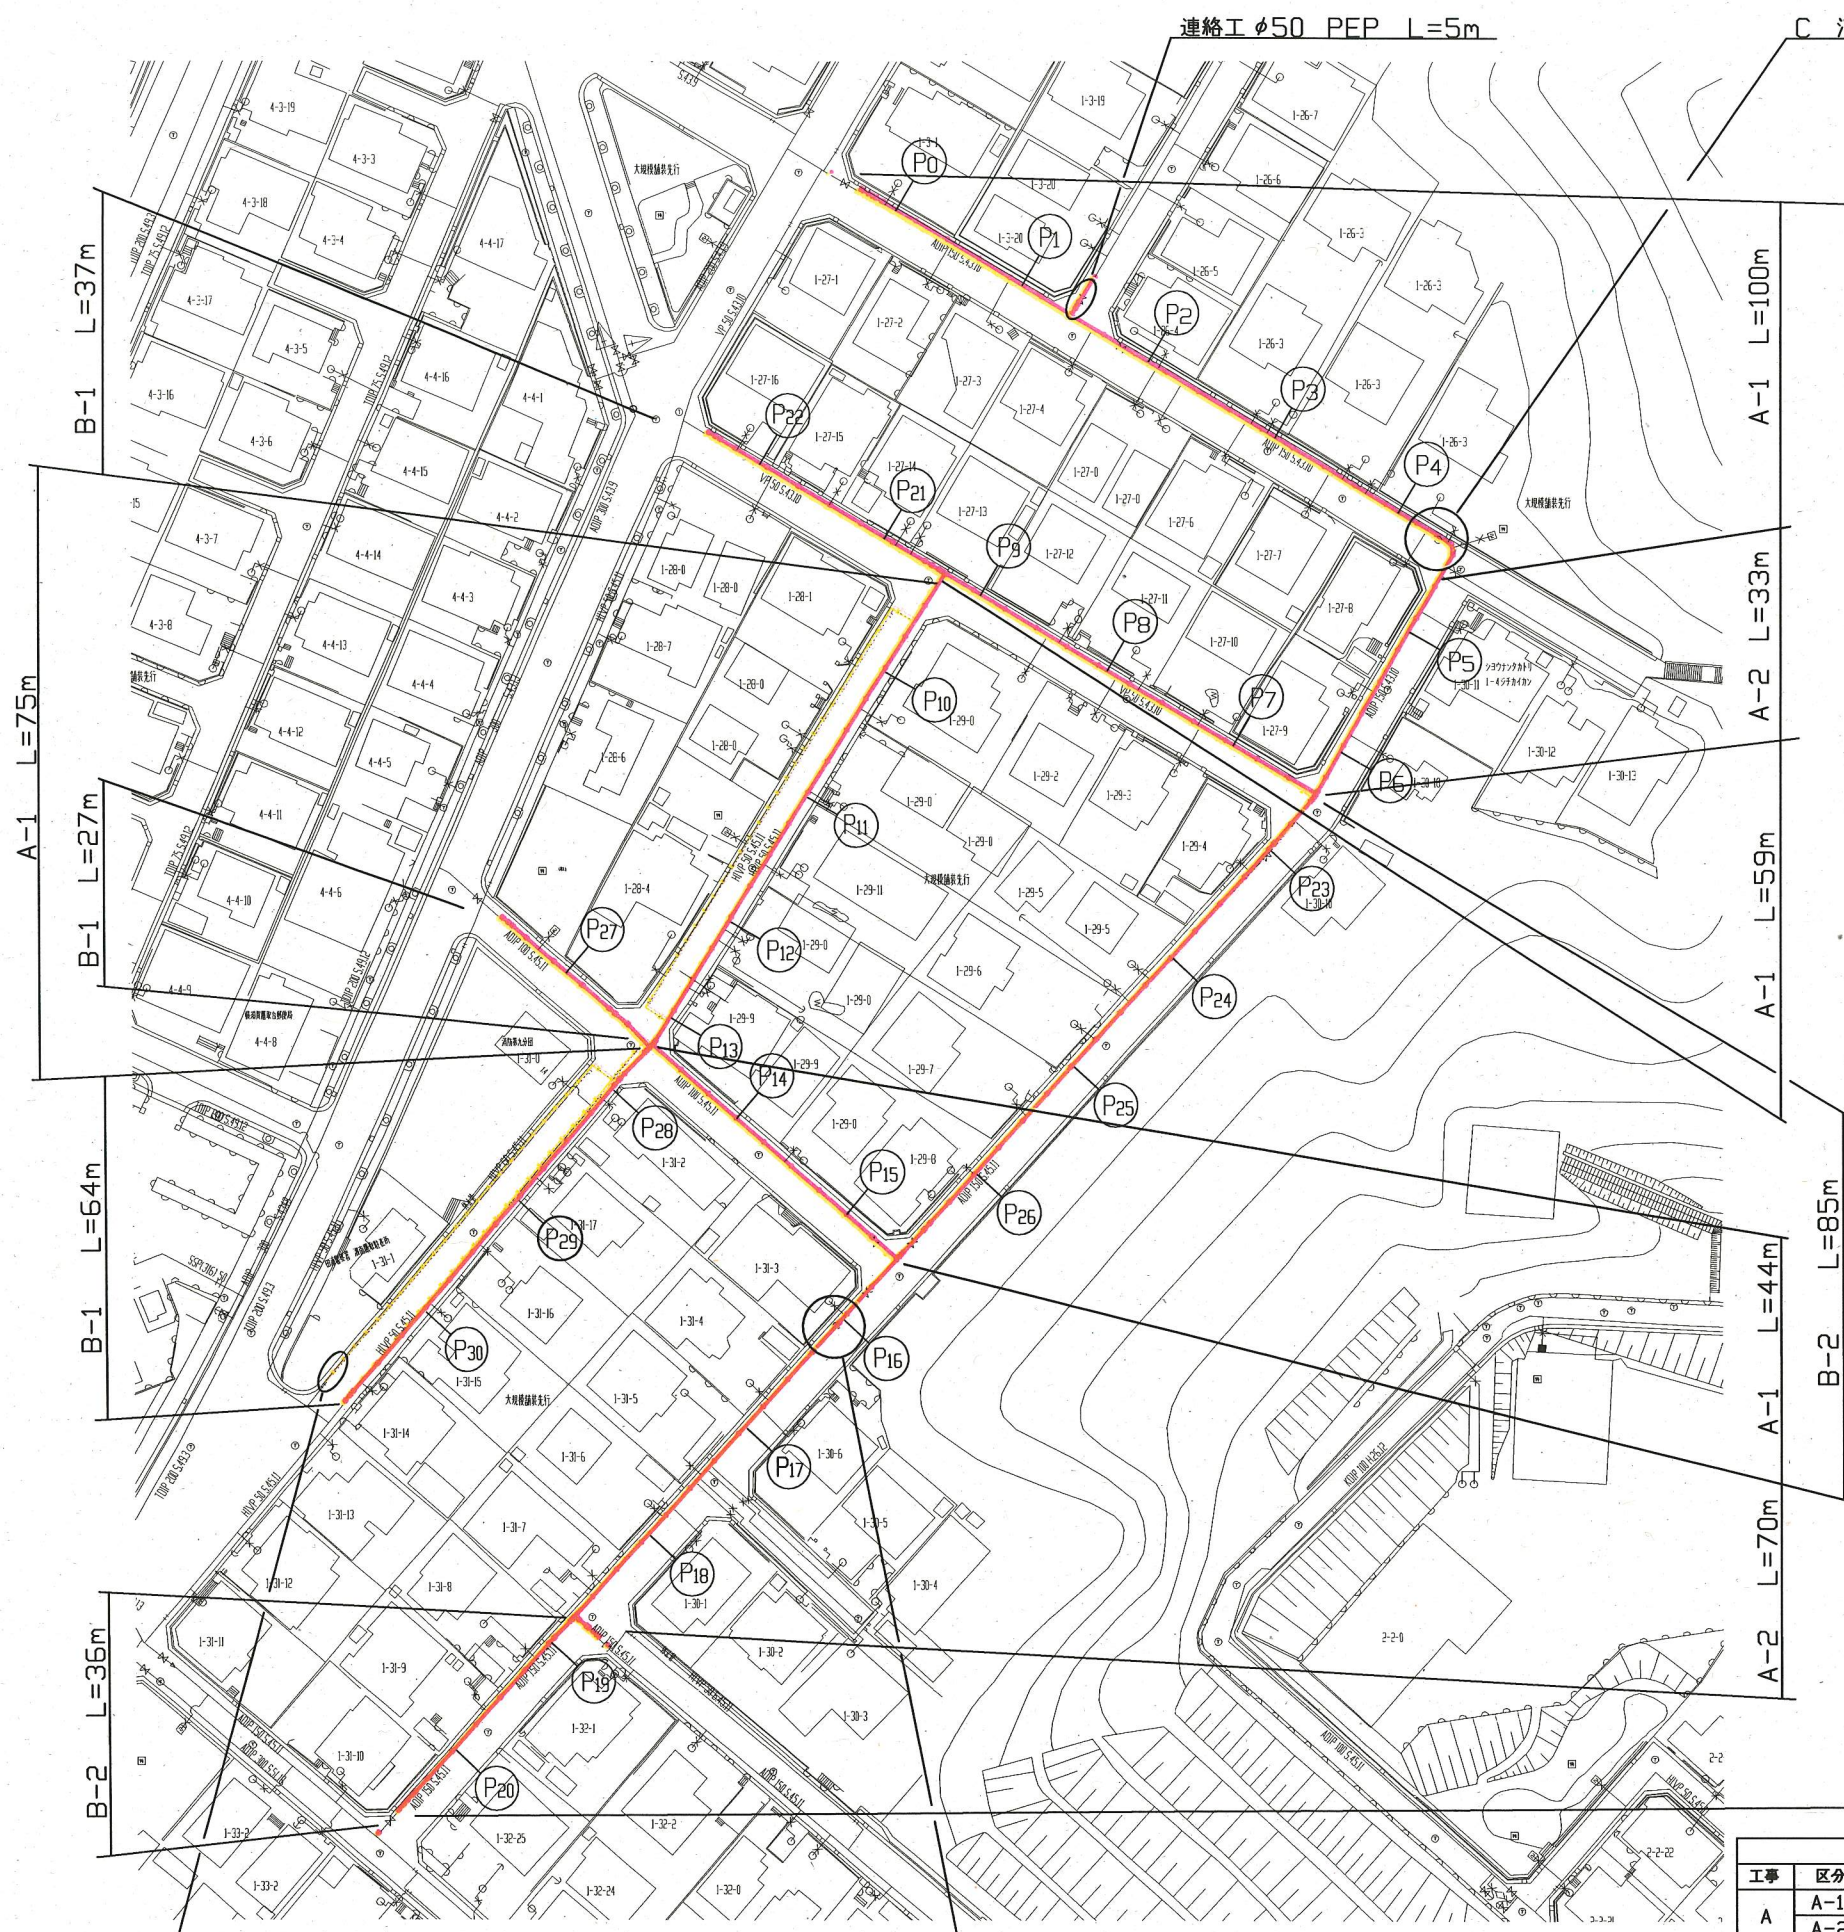

連絡工 φ50 PEP L=5m

C 消火栓設置工事 単口 1基  
消火栓撤去 単口 1基

閉栓工

C 消火栓設置工事 単口 1基  
消火栓撤去 単口 1基

設計図 1/3枚

工事名 湘南鷹取地区配水管布設工事(2019の7)

工事場所 横須賀市湘南鷹取1丁目3番先から31番先まで

図面名称 平面図

図面番号 鷹取07 A-3 B-3・4 C-2・3・4  
鷹取12 A-2・3

施工業者

令和02年(2020年)02月

課長 係長等 設計 監督 検査員

横須賀市上下水道局技術部水道管路課

計画課 私道無

原図用紙サイズ A1  
ブロック番号 1202

工事概要

A	配水管布設工事	φ150 GXDIP	L=381m
B	配水管布設工事	φ50 PEP	L=249m
C	消火栓設置工事	単口	2基
	撤去管	φ150 ADIP	L=324m
	撤去管	φ50 HIVP	L=275m
	撤去管	φ50 VP	L=96m
	撤去管	φ100 ADIP	L=71m
	消火栓撤去	単口	2基

A 配水管布設工事		φ150 GXDIP	L=381m	(支管)
撤去管		φ150 ADIP	L=203m	
撤去管		φ50 HIVP	L=150m	
撤去管		φ50 VP	L=59m	
撤去管		φ100 ADIP	L=44m	
仮設管布設撤去		φ150	L=381m	
B 配水管布設工事		φ50 PEP	L=249m	(小管)
撤去管		φ50 HIVP	L=125m	
撤去管		φ150 ADIP	L=121m	
撤去管		φ50 VP	L=37m	
撤去管		φ100 ADIP	L=27m	
仮設管布設撤去		φ50	L=186m	
仮設管布設撤去		φ150	L=36m	

工事区間別内訳明細表

工事	区分	土被り	掘削方法(参考)	昼夜	先行路盤	路盤材料	既設舗装	仮復旧	本復旧	試掘
A	A-1	0.8m	バカφ0.1m3	昼	有	RC-40=25cm	AS=5cm	再生AS=5cm	他工事にて復旧	13m
	A-2	0.8m	バカφ0.1m3	昼	有	RC-40=25cm	AS=5cm	再生AS=5cm	密敷AS=5cm	
B	B-1	0.8m	バカφ0.1m3	昼	有	RC-40=25cm	AS=5cm	再生AS=5cm	他工事にて復旧	7m
	B-2	0.8m	バカφ0.1m3	昼	有	RC-40=25cm	AS=5cm	再生AS=5cm	密敷AS=5cm	

# 配管図

設計図 2/3枚

工事名  
湘南鷹取地区配水管布設工事(2019の7)

工事場所  
横須賀市湘南鷹取1丁目3番先から31番先まで

図面名称  
配管図


図面番号  
鷹取07 A-3 B-3・4 C-2・3・4  
鷹取12 A-2・3

施工業者

令和02年(2020年)02月  
課長 係長等 設計 監督 検査員

横須賀市上下水道局技術部水道管路課  
計画課 配管 水道 配管

原図用紙サイズ A1

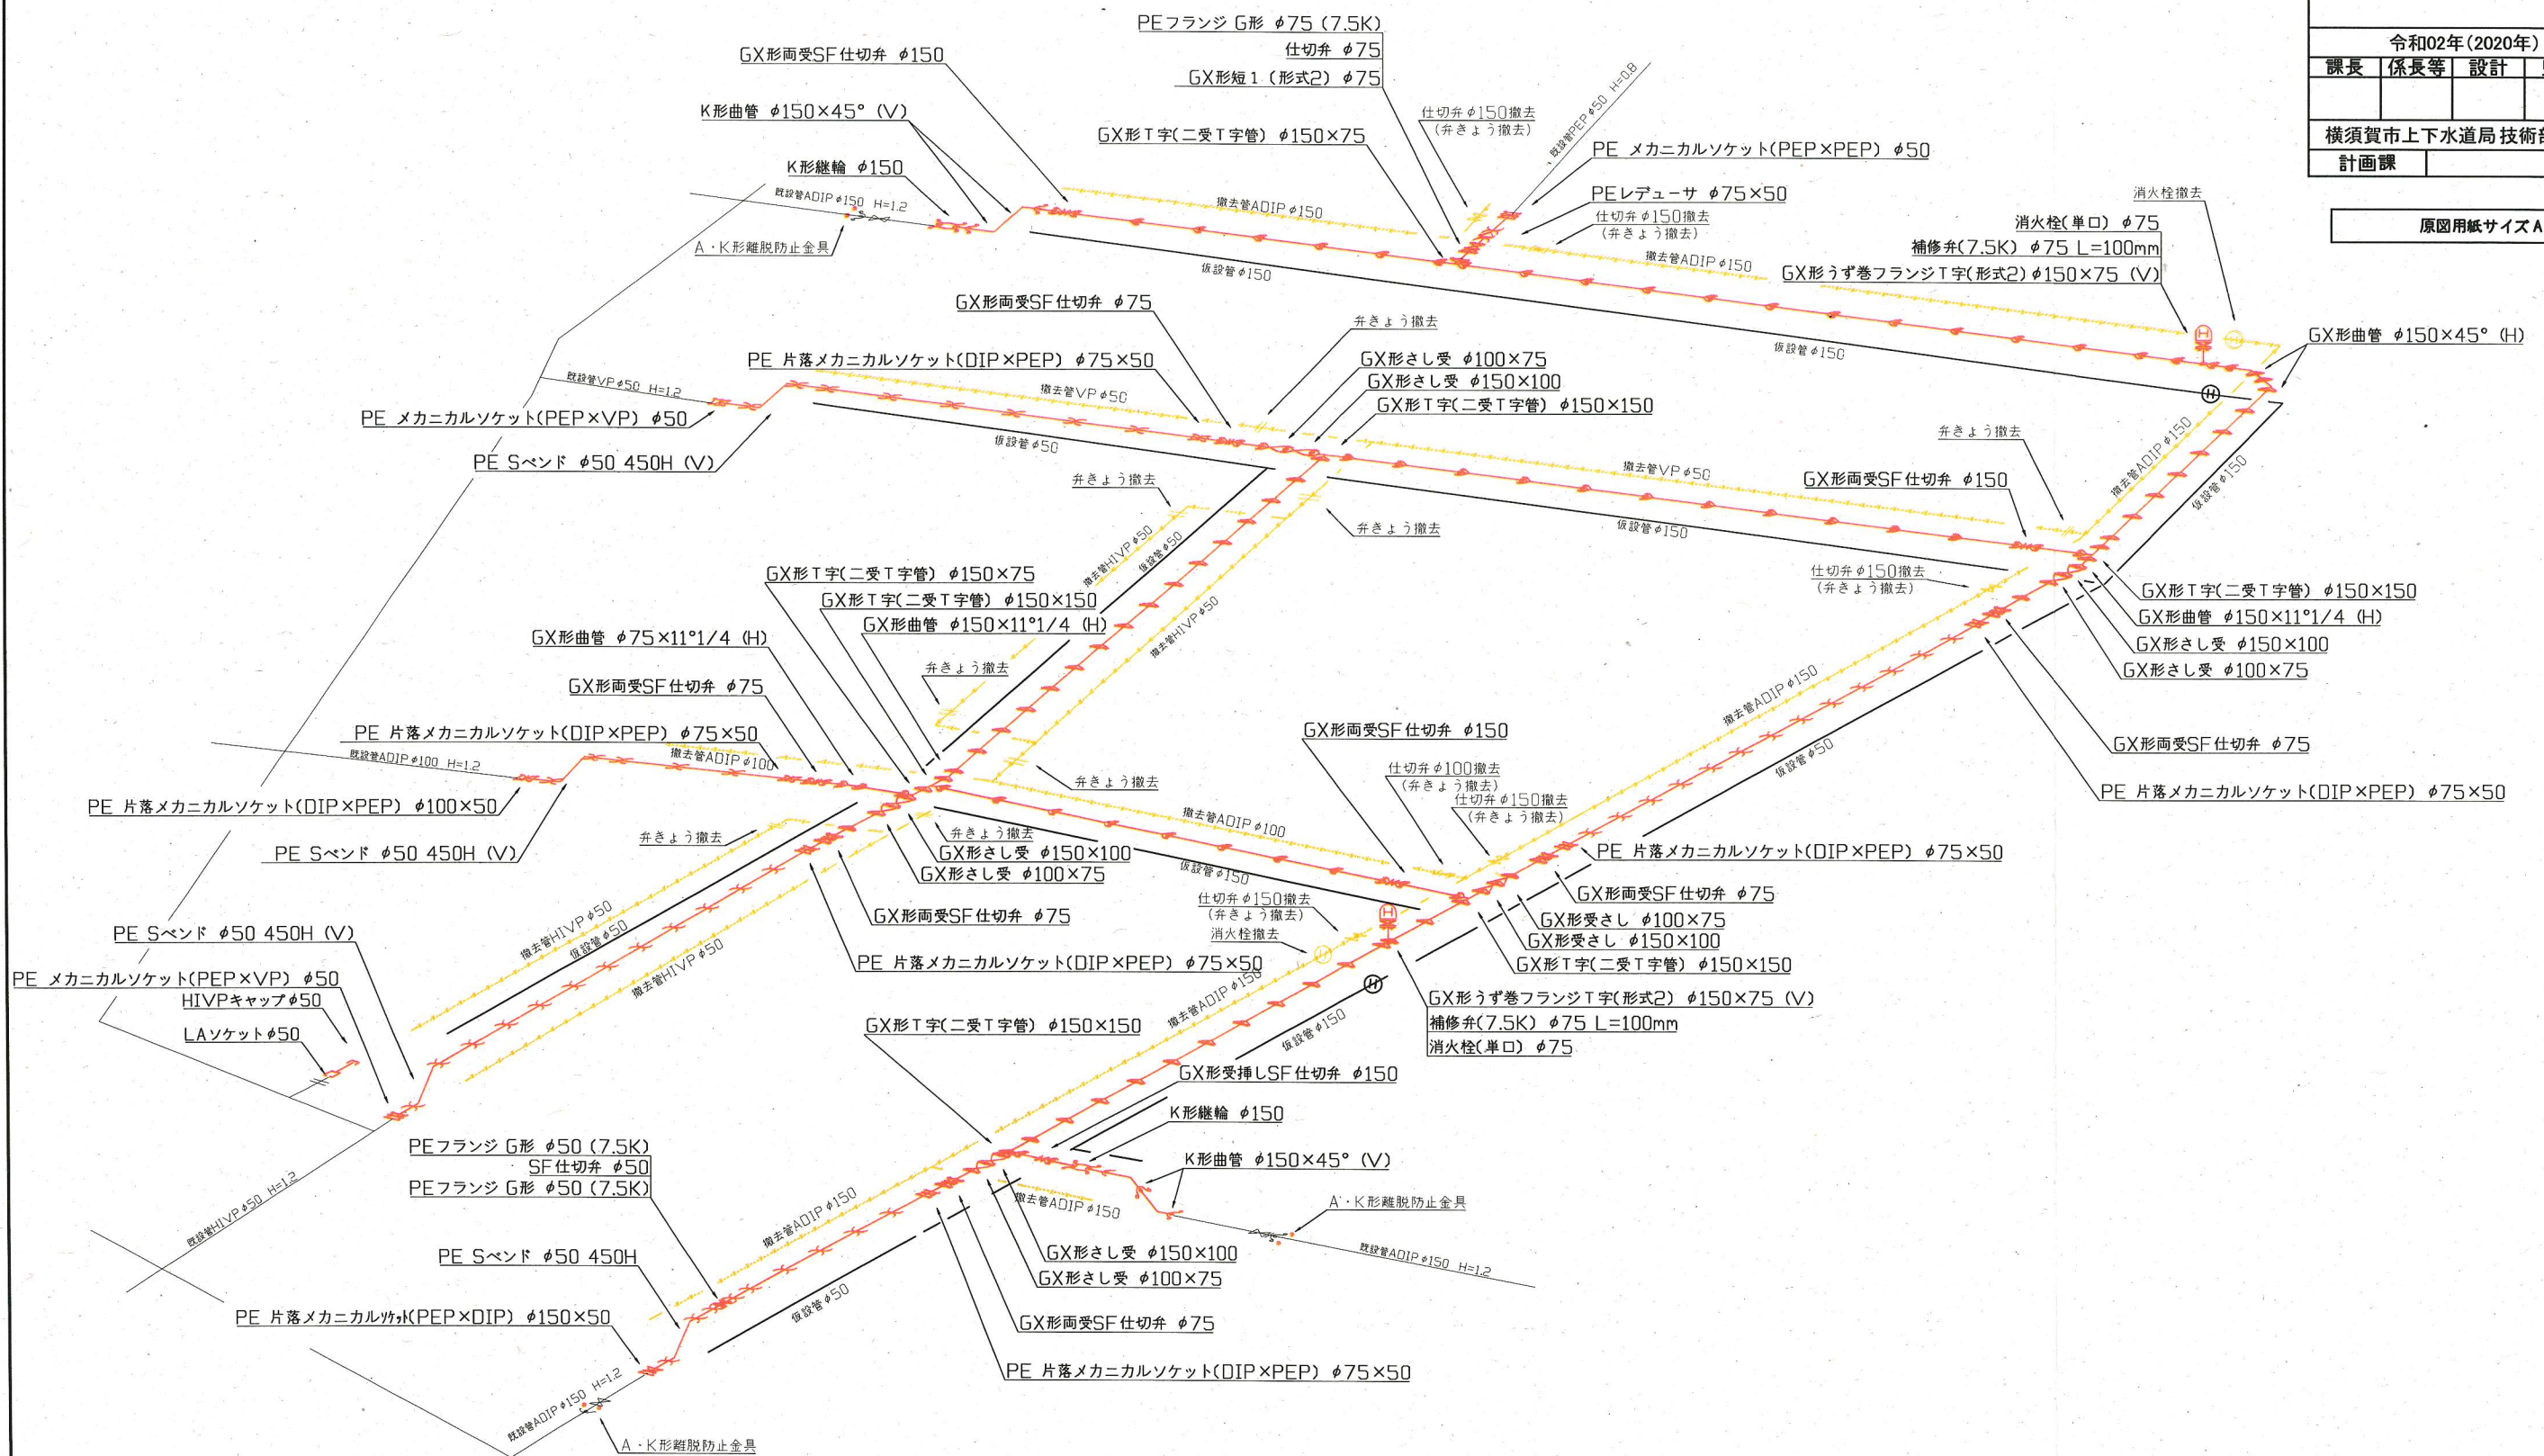

断面図 S=1/50

設計図 3/3枚				
工事名				
湘南鷹取地区配水管布設工事(2019の7)				
工事場所				
横須賀市湘南鷹取1丁目3番先から31番先まで				
図面名称				
断面図				
図面番号				
鷹取07 A-3 B-3・4 C-2・3・4 鷹取12 A-2・3				
施工業者				
令和02年(2020年)02月				
課長	係長等	設計	監督	検査員
横須賀市上下水道局技術部水道管路課				
計画課				私道 無

原図用紙サイズA1

