

設計図 1/2枚				
工事名	ハイランド地区配水管布設工事(2020の1)			
工事場所	横須賀市ハイランド2丁目24番先から39番先まで			
図面名称	平面図, 断面図			
図面番号	久村18 B-2, 3 C-2, 3 久村23 A-2, 3			
施工業者				
令和2年(2020年) 04月				
課長	係長等	設計	監督	検査員
横須賀市上下水道局 技術部水道管路課				
計画課			私道	無


原図用紙サイズ A1
ブロック番号: 5191

工事概要	
A	配水管布設工事 φ100 GXDIP L=260m
B	配水管布設工事 φ50 PEP L=69m
C	配水管布設工事 φ150 GXDIP L=14m
撤去管	φ100 ADIP L=329m
撤去管	φ150 ADIP L=14m

平面図 S=1/500



断面図 S=1/50

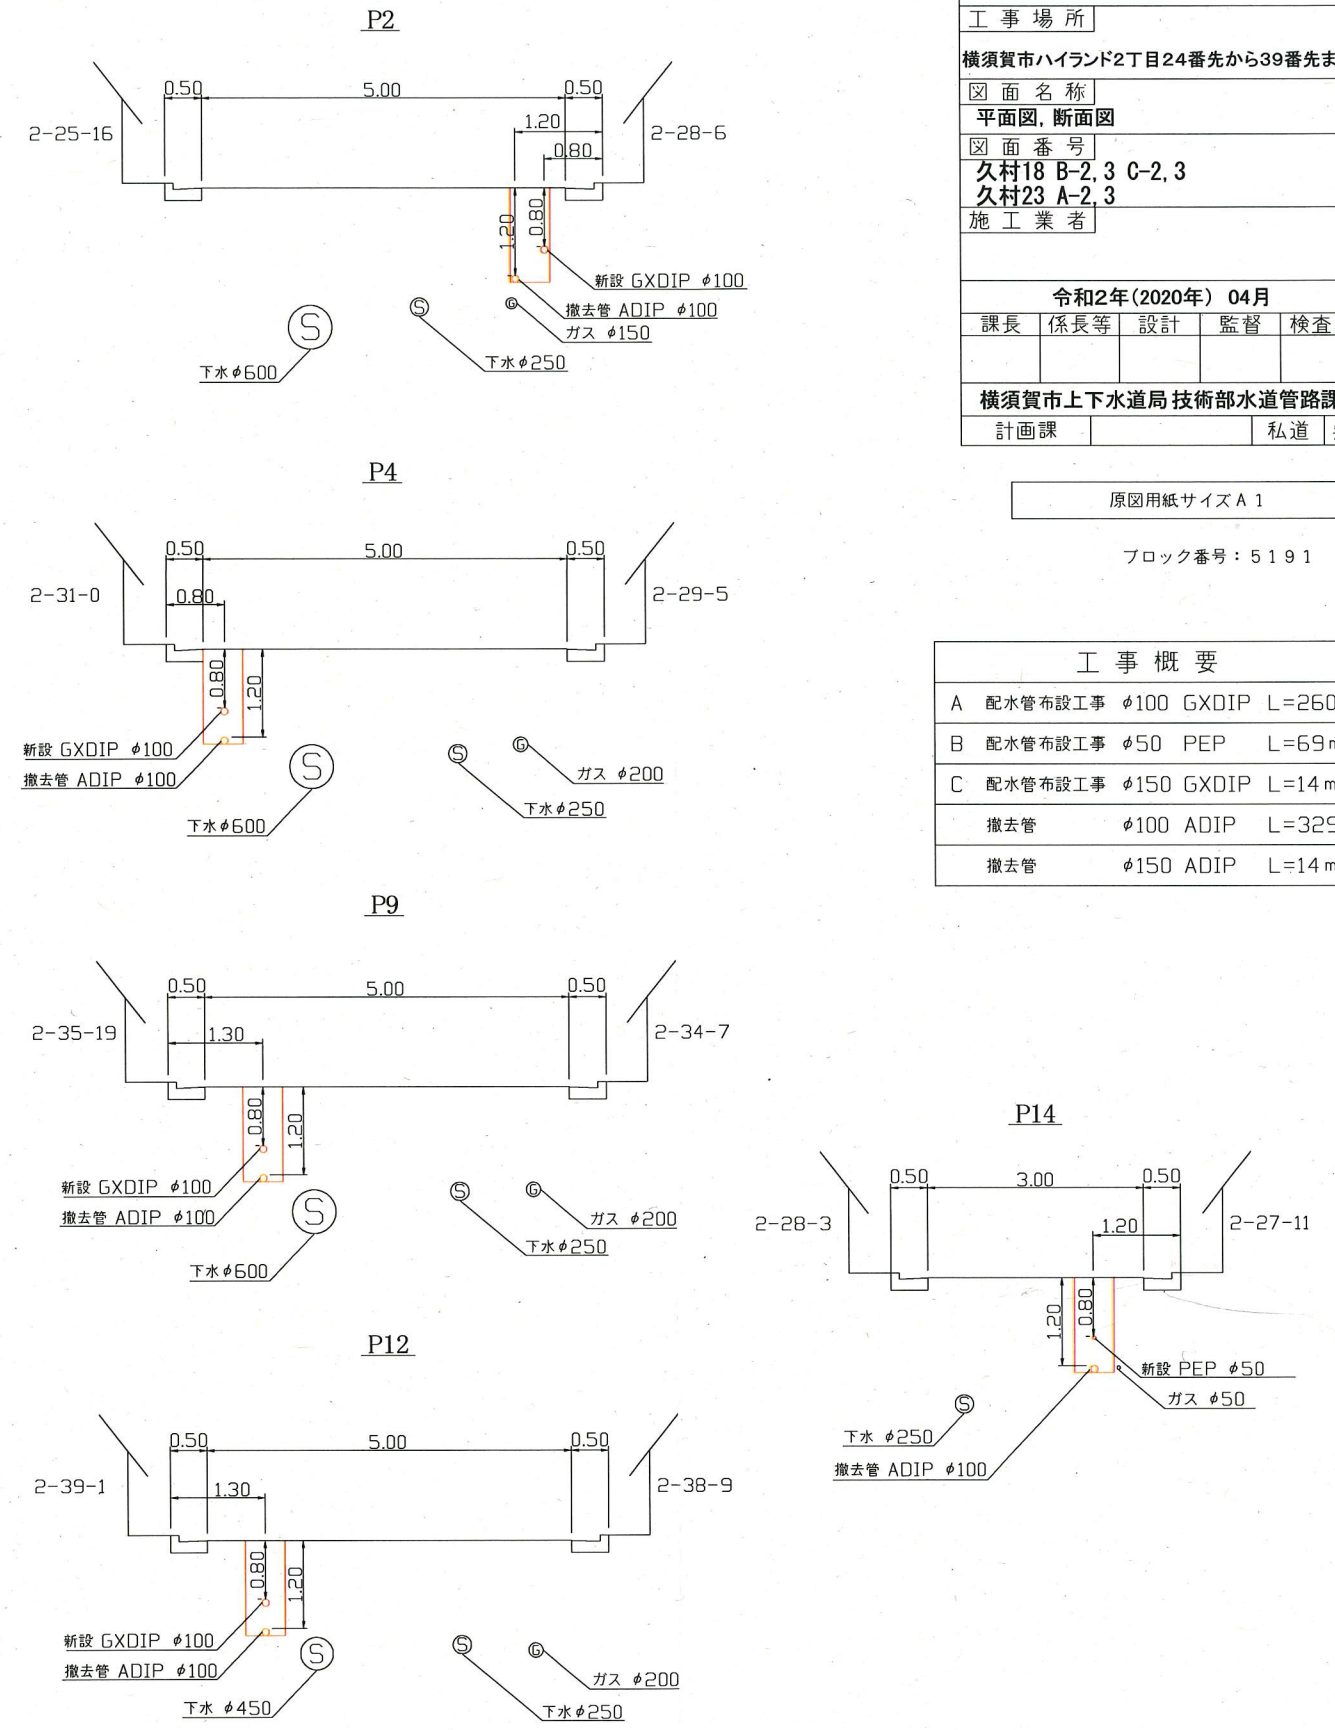

A 配水管布設工事 φ100 GXDIP L=260m (小管) 撤去管 φ100 ADIP L=260m
B 配水管布設工事 φ50 PEP L=69m (小管) 撤去管 φ50 ADIP L=69m
C 配水管布設工事 φ150 GXDIP L=14m (支管) 撤去管 φ150 ADIP L=14m

工事区別内訳明細表

工事	土被り	掘削方法(参考)	昼夜	試掘	既設路盤	既設舗装	埋戻材	先行路盤	復旧路盤	復旧舗装	本復旧	その他
A工事	0.8m	ハッパ0.1m3	昼間	24m	RC-40=20cm	AS密粒=5cm	改良土	有	RC-40=25cm	再生AS密粒=5cm	別途工事にて施工	歩車道
B工事	0.8m	ハッパ0.1m3	昼間	4m	RC-40=20cm	AS密粒=5cm	改良土	有	RC-40=25cm	再生AS密粒=5cm	別途工事にて施工	歩車道
C工事	0.8m	ハッパ0.1m3	昼間	2m	RC-40=20cm	AS密粒=5cm	改良土	有	RC-40=25cm	再生AS密粒=5cm	別途工事にて施工	歩車道

配管図

設計図 2/2枚				
工事名				
ハイランド地区配水管布設工事(2020の1)				
工事場所				
横須賀市ハイランド2丁目24番先から39番先まで				
図面名称				
配管図				
図面番号				
久村18 B-2, 3 C-2, 3				
久村23 A-2, 3				
施工業者				
令和2年(2020年) 04月				
課長	係長等	設計	監督	検査員
横須賀市上下水道局技術部水道管路課				
計画課				私道 無

原図用紙サイズ A 1

