

工事名	ハイランド地区配水管布設工事(2020の3)
工事場所	横須賀市ハイランド3丁目28番先から35番先まで
図面名称	平面図、断面図
図面番号	久村 7 B-4, C-4 久村 8 C-1 久村 13 A-1
施工業者	


令和2年(2020年)06月
課長 係長等 設計 監督 検査員
横須賀市上下水道局 技術部水道管路課
計画課 私有 無

原図用紙サイズ A1


ブロック番号 4103

工事概要

A	配水管布設工事	φ150 GXDIP	L=216m
B	配水管布設工事	φ50 PEP	L=19m
C	消火栓設置工事	単口	1基
	撤去管	φ150 TDIP	L=222m
	撤去管	φ50 HIVP	L=28m
	消火栓撤去	単口	1基

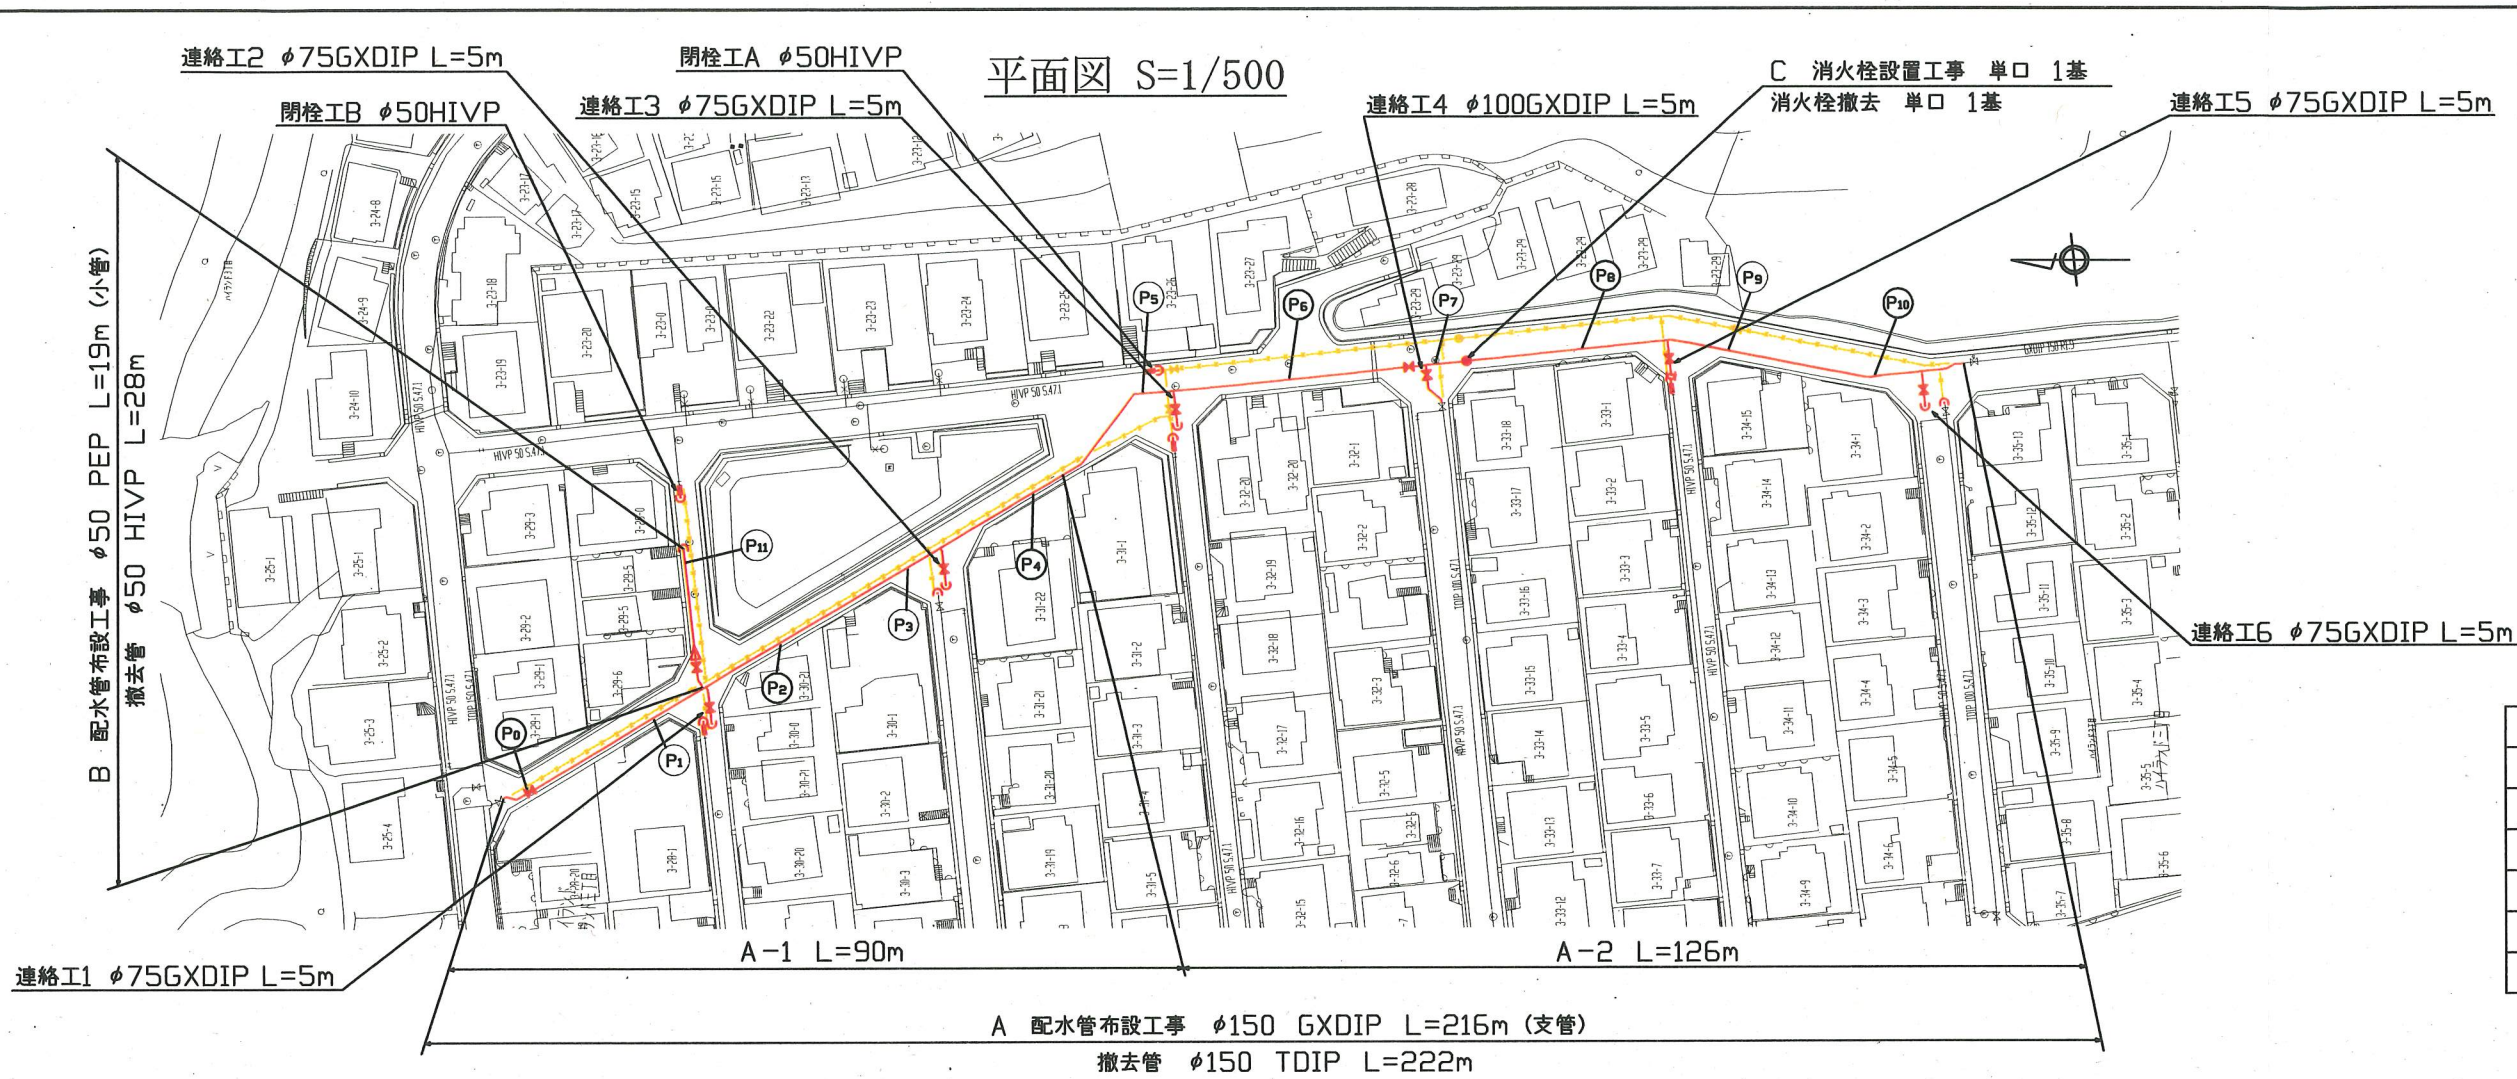

断面図 S=1/50

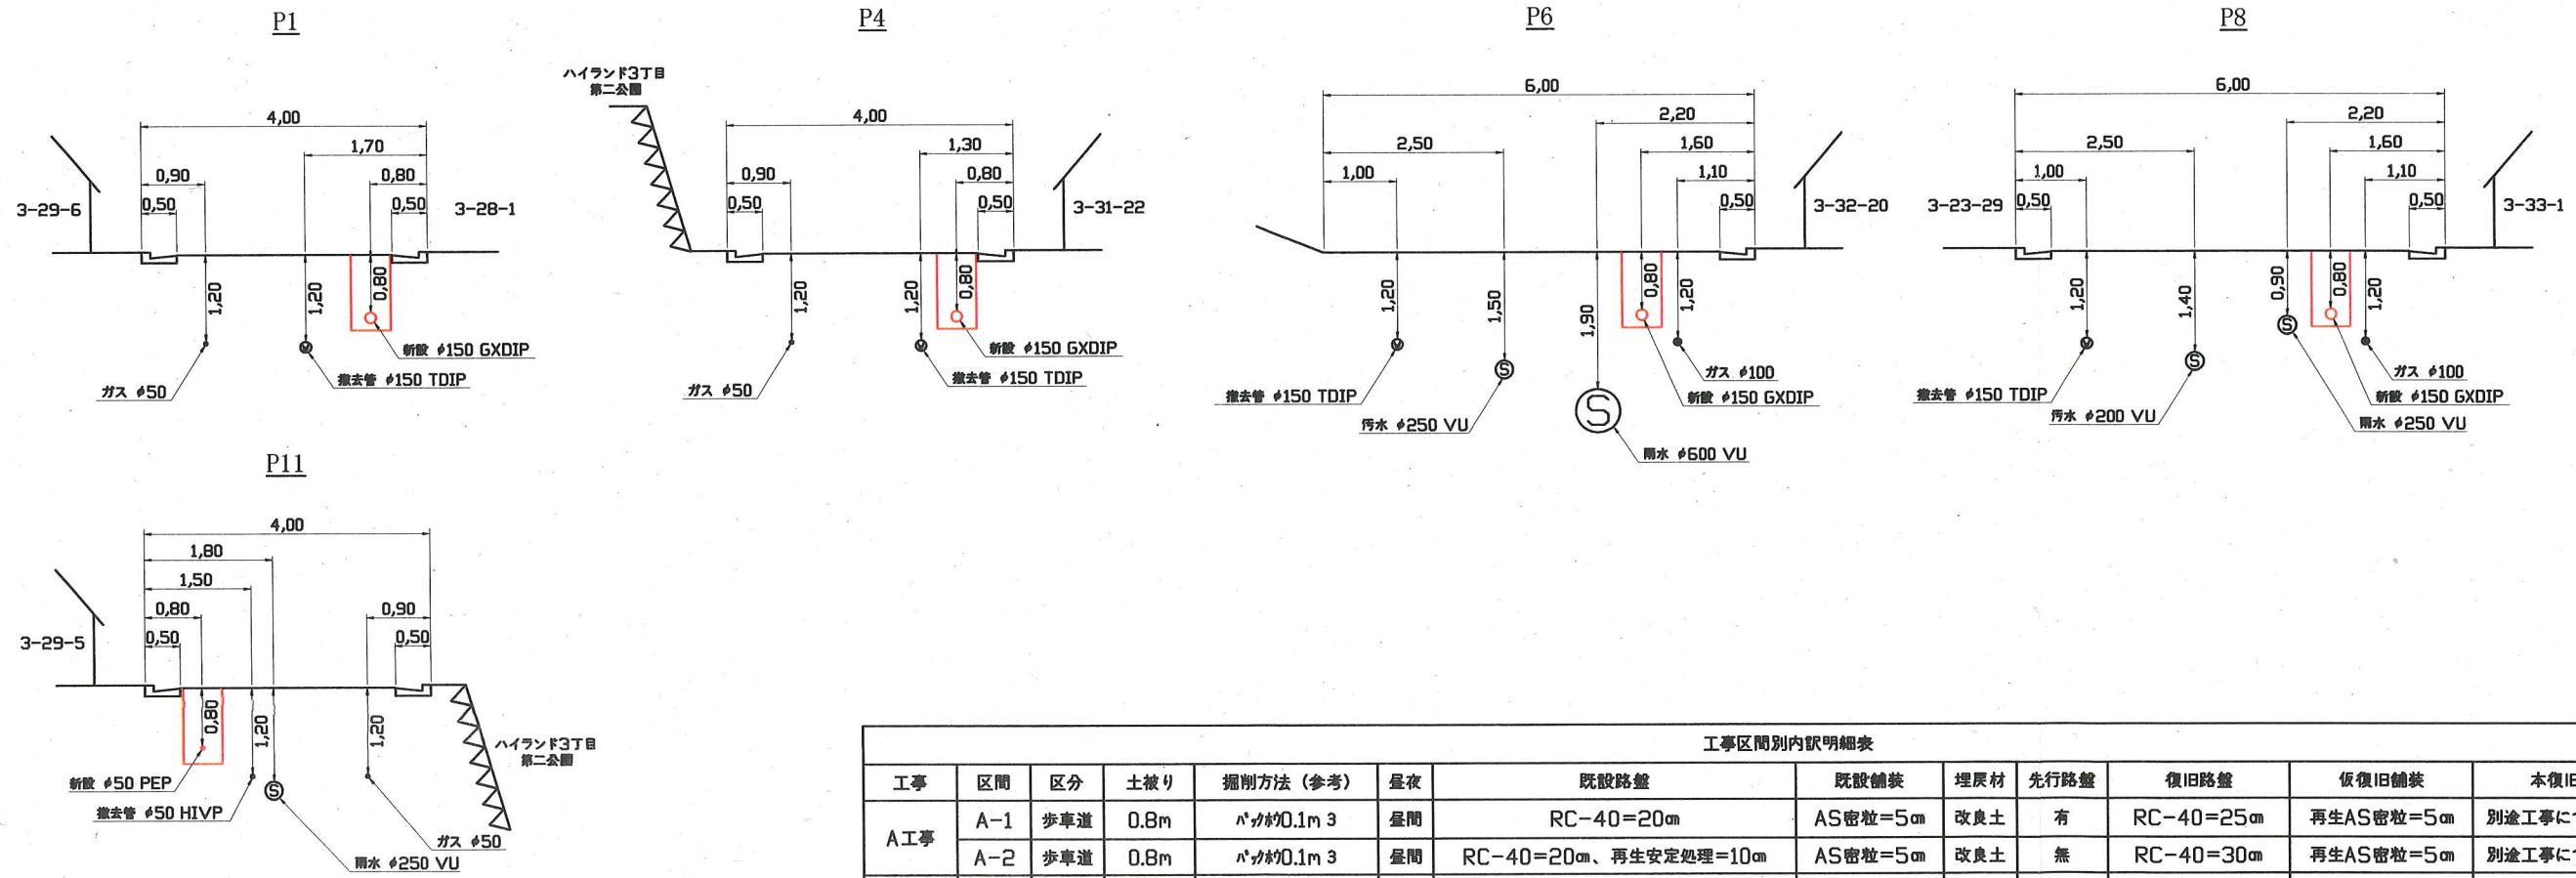

工事区別内訳明細表

工事	区間	区分	土被り	掘削方法(参考)	昼夜	既設路盤	既設舗装	埋戻材	先行路盤	復旧路盤	仮復旧舗装	本復旧	試掘
A工事	A-1	歩車道	0.8m	バックホウ0.1m ³	昼間	RC-40=20cm	AS密粒=5cm	改良土	有	RC-40=25cm	再生AS密粒=5cm	別途工事にて施工	5m
	A-2	歩車道	0.8m	バックホウ0.1m ³	昼間	RC-40=20cm、再生安定処理=10cm	AS密粒=5cm	改良土	無	RC-40=30cm	再生AS密粒=5cm	別途工事にて施工	7m
B工事	-	歩車道	0.8m	バックホウ0.1m ³	昼間	RC-40=20cm	AS密粒=5cm	改良土	有	RC-40=25cm	再生AS密粒=5cm	別途工事にて施工	1m

配管図

設計図 2/2枚

工事名
ハイランド地区配水管布設工事(2020の3)

工事場所
横須賀市ハイランド3丁目28番先から35番先まで

図面名称
配管図

図面番号
久村 7 B-4, C-4 久村 8 C-1
久村 13 A-1

施工業者

令和2年(2020年) 06月
課長 係長等 設計 監督 検査員

横須賀市上下水道局技術部水道管路課
計画課 無 私道 無

原図用紙サイズ A 1

