

平面図 S=1/500



工事名				
森崎地区配水管布設工事(2020の1)				
工事場所				
横須賀市森崎4丁目10番先から14番先まで				
図面名称				
平面図、断面図				
図面番号				
衣笠24 B-4 C-3-4				
施工業者				
令和2年(2020年) 7月				
課長	係長等	設計	監督	検査員
横須賀市上下水道局 技術部水道管路課				
計画課			私道	無


原図用紙サイズA1

ブロック番号 4304

工事概要

配水管布設工事	φ50 PEP	L=185m
撤去管	φ50 VP	L=142m
撤去管	φ50 HVIP	L=48m
撤去管	φ100 VP	L=30m
撤去管	φ75 TDIP	L=7m

断面図 S=1/50

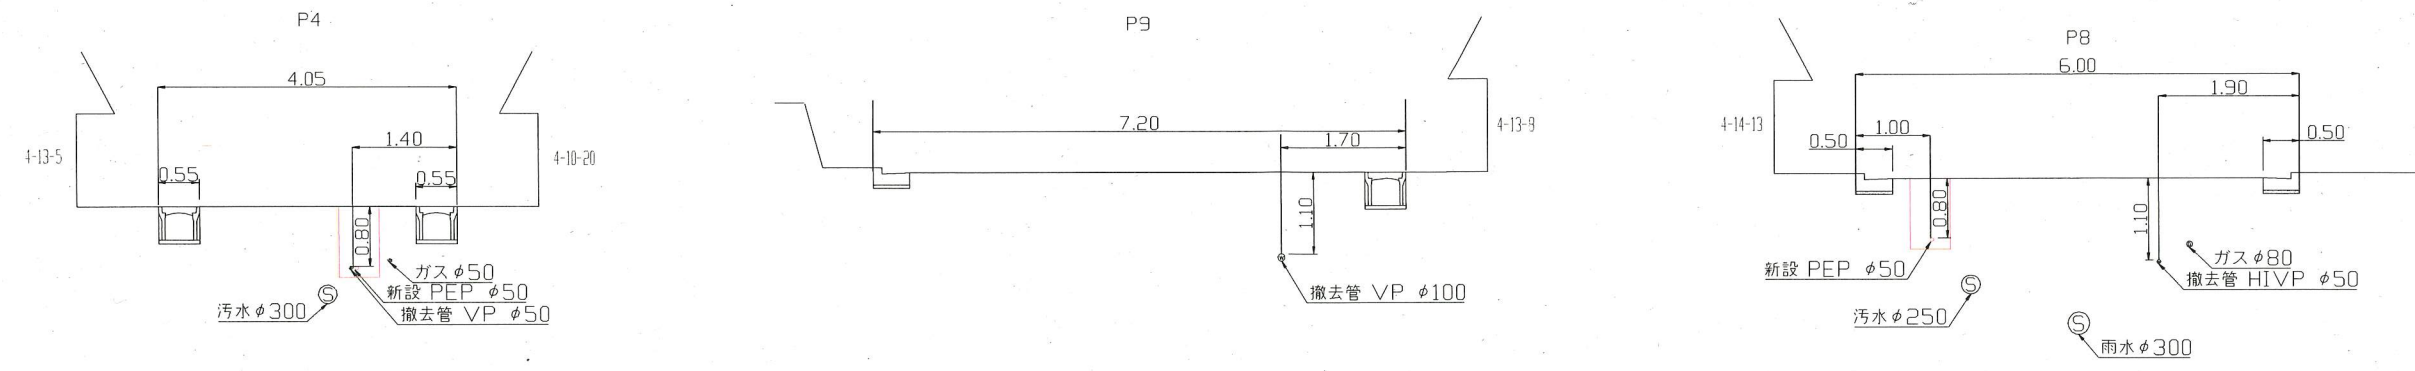


工事区間別内訳明細表													
工事	延長	土被り	掘削方法(参考)	昼夜	試掘	既設路盤	既設舗装	埋戻材	先行路盤	仮路盤	仮復旧舗装	本復旧	その他
A-1	31m	0.8m	バックホウ0.1m 3	昼間	3m	RC-40=20cm	AS密粒=5cm, AS安定処理=10cm	改良土	無	RC-40=30cm	再生AS密粒=5cm	AS密粒=5cm, 再生AS安定処理=10cm	歩車道
A-2	154m	0.8m	バックホウ0.1m 3	昼間	4m	RC-40=20cm	AS密粒=5cm	改良土	有	RC-40=25cm	再生AS密粒=5cm	AS密粒=5cm	歩車道

工事名				
森崎地区配水管布設工事(2020の1)				
工事場所				
横須賀市森崎4丁目10番先から14番先まで				
図面名称				
配管図				
図面番号				
衣笠24 B-4 C-3・4				
施工業者				
令和2年(2020年) 7月				
課長	係長等	設計	監督	検査員
横須賀市上下水道局 技術部水道管路課				
計画課			私道	無

原図用紙サイズA1

配管図

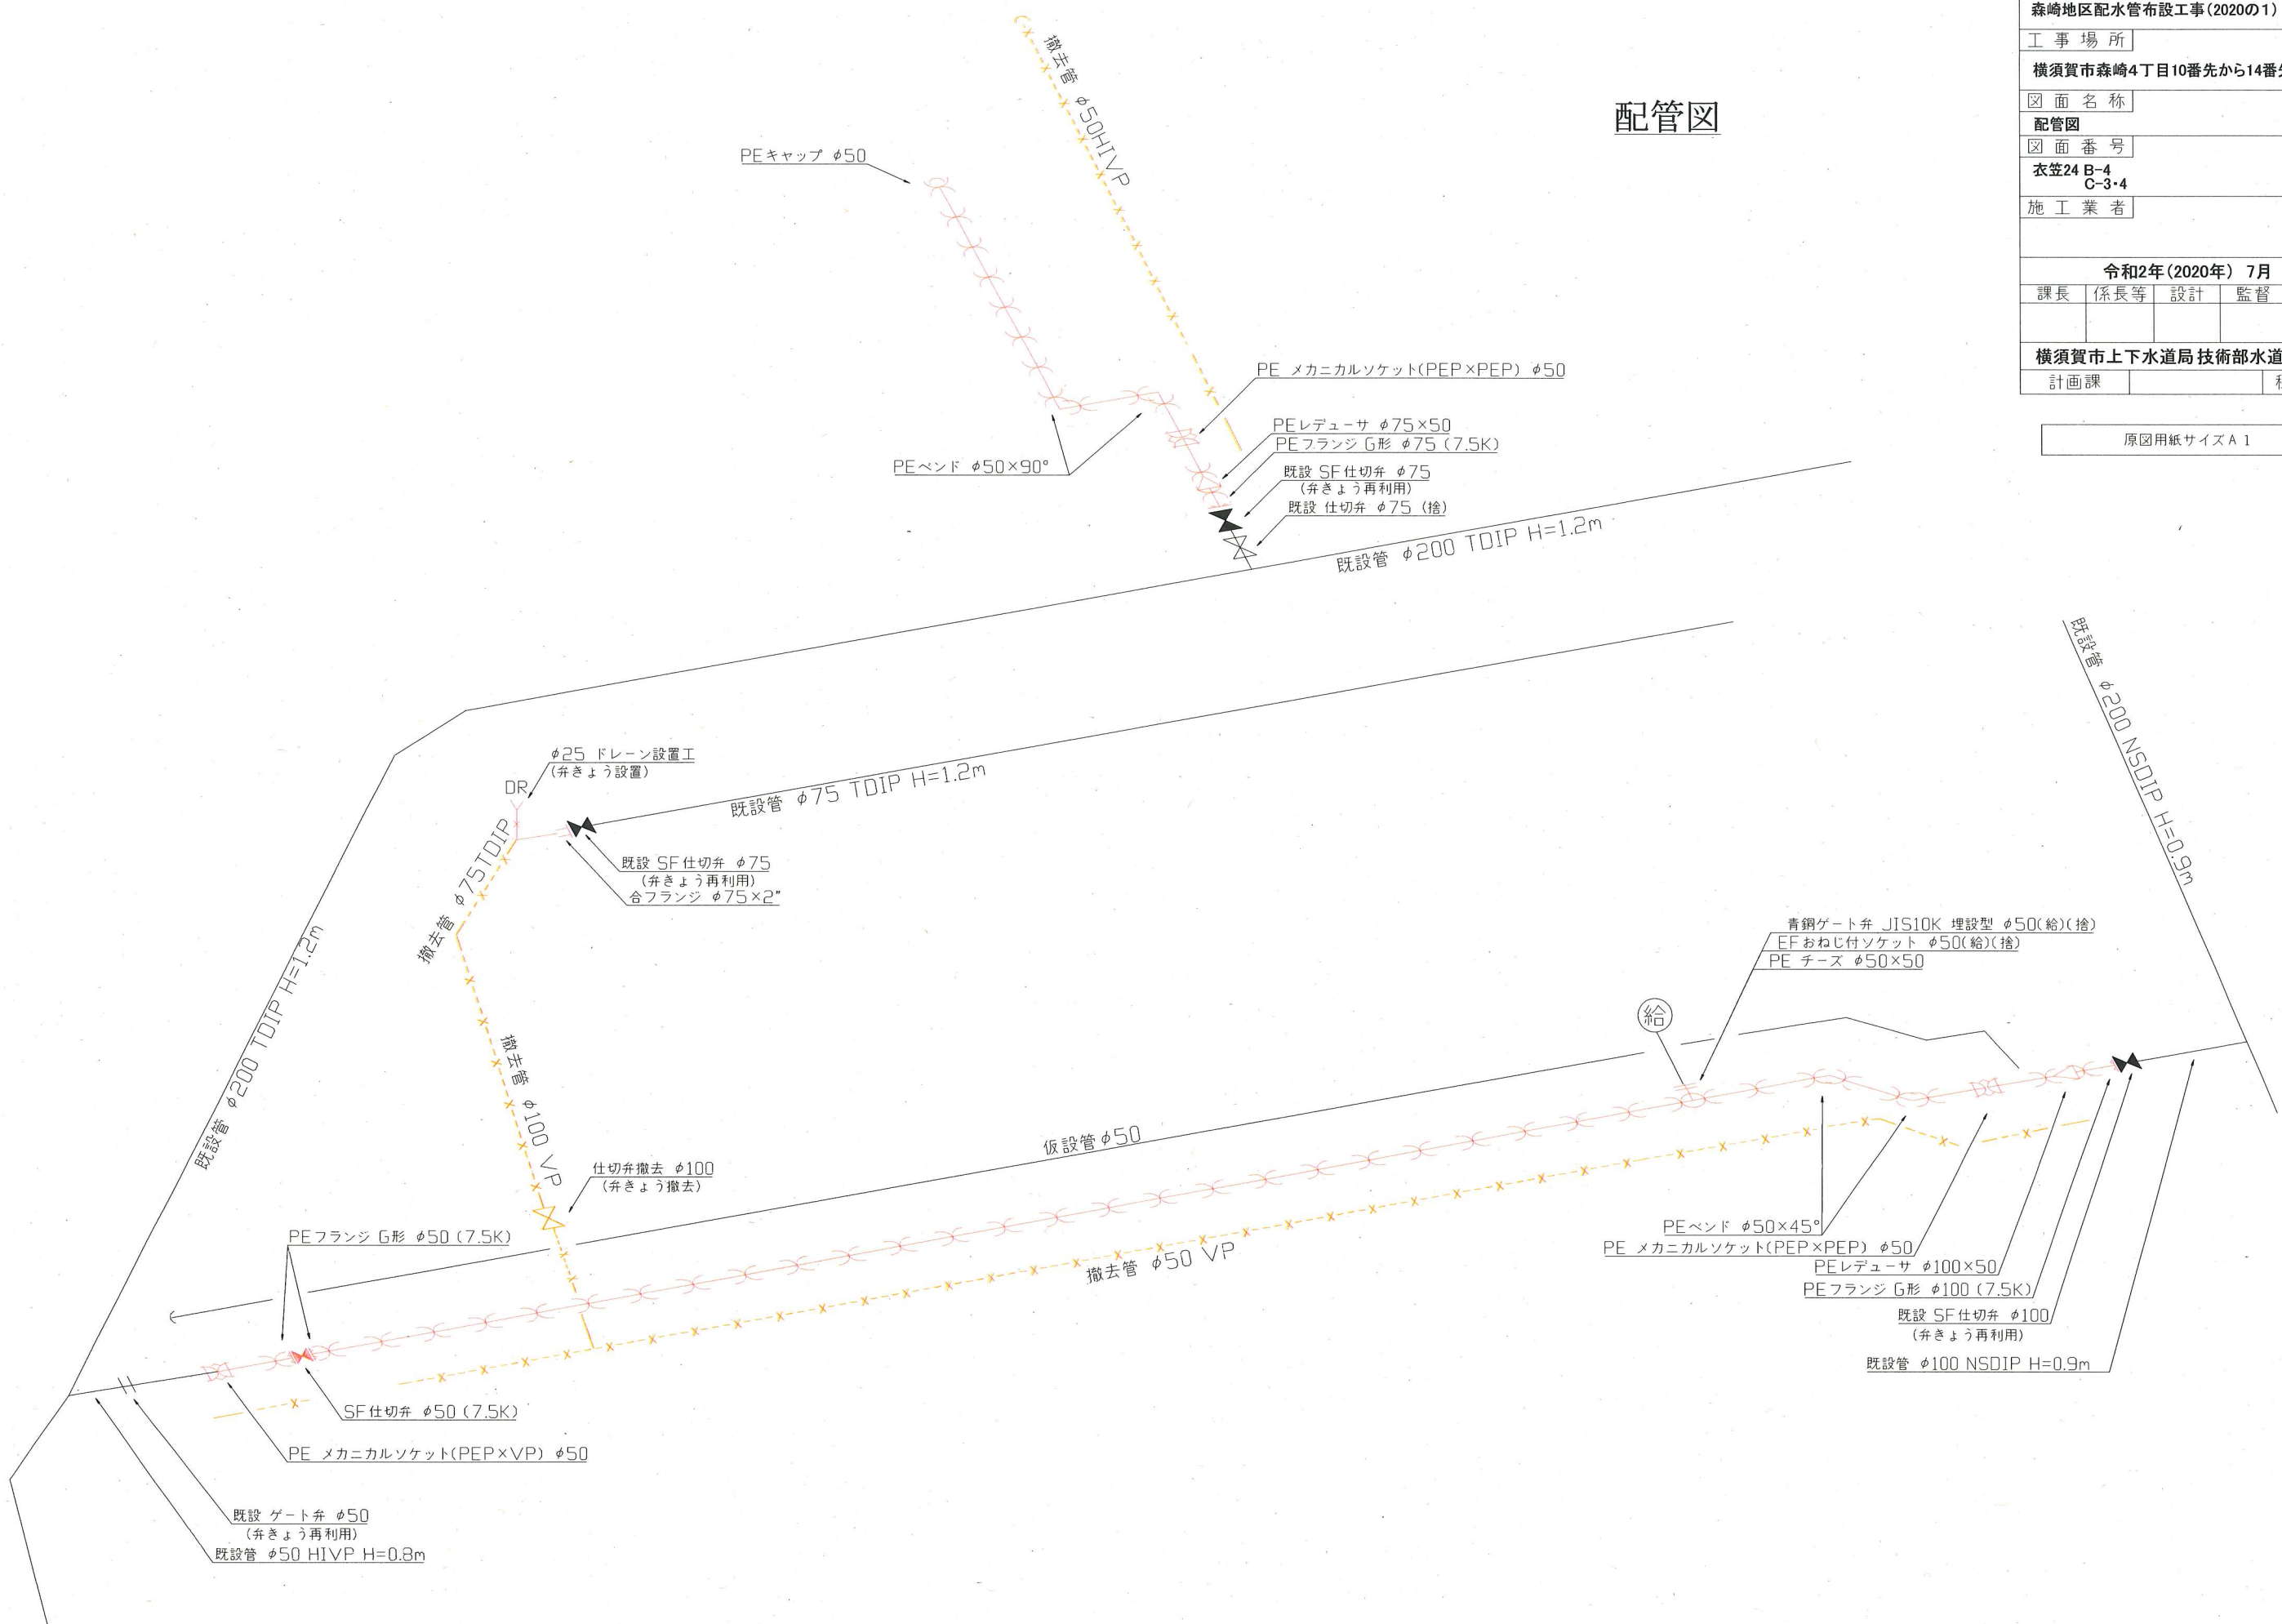

青銅ゲート弁 JIS10K 埋設型 φ50(給)(捨)
EFおねじ付ソケット φ50(給)(捨)
PE チーズ φ50×50

PEベンド φ50×45°
PE メカニカルソケット(PEP×PEP) φ50
PEレデューサ φ100×50
PEフランジ G形 φ100 (7.5K)
既設 SF 仕切弁 φ100
(弁きょう再利用)
既設管 φ100 NSDIP H=0.9m

既設 ゲート弁 φ50
(弁きょう再利用)
既設管 φ50 H1VP H=0.8m

SF 仕切弁 φ50 (7.5K)
PE メカニカルソケット(PEP×VP) φ50

仕切弁撤去 φ100
(弁きょう撤去)

φ25 ドレイン設置工
(弁きょう設置)
既設管 φ75 TDIP H=1.2m
既設 SF 仕切弁 φ75
(弁きょう再利用)
合フランジ φ75×2"

PE メカニカルソケット(PEP×PEP) φ50
PEレデューサ φ75×50
PEフランジ G形 φ75 (7.5K)
既設 SF 仕切弁 φ75
(弁きょう再利用)
既設 仕切弁 φ75 (捨)

PEキャップ φ50

撤去管 φ50H1VP

PEベンド φ50×90°

既設管 φ200 TDIP H=1.2m

仮設管 φ50

撤去管 φ50 VP

撤去管 φ75TDIP

撤去管 φ100 VP

既設管 φ200 NSDIP H=0.9m

既設管 φ200 TDIP H=1.2m

給