



| | | | | |
|-------------------|---------------------|----|----|-----|
| 設計図 1 / 4 枚 | | | | |
| 工事名 | 有馬浄水場天日乾燥床揚水ポンプ更新工事 | | | |
| 工事場所 | 海老名市本郷4280番地 | | | |
| 図面名称 | 全体平面図 案内図 | | | |
| 図面番号 | | | | |
| 施工業者 | | | | |
| 令和 2年(2020年) 7月 | | | | |
| 課長 | 係長等 | 設計 | 監督 | 検査員 |
| 横須賀市上下水道局 技術部 浄水課 | | | | |
| 計画課 | | | | 私道 |

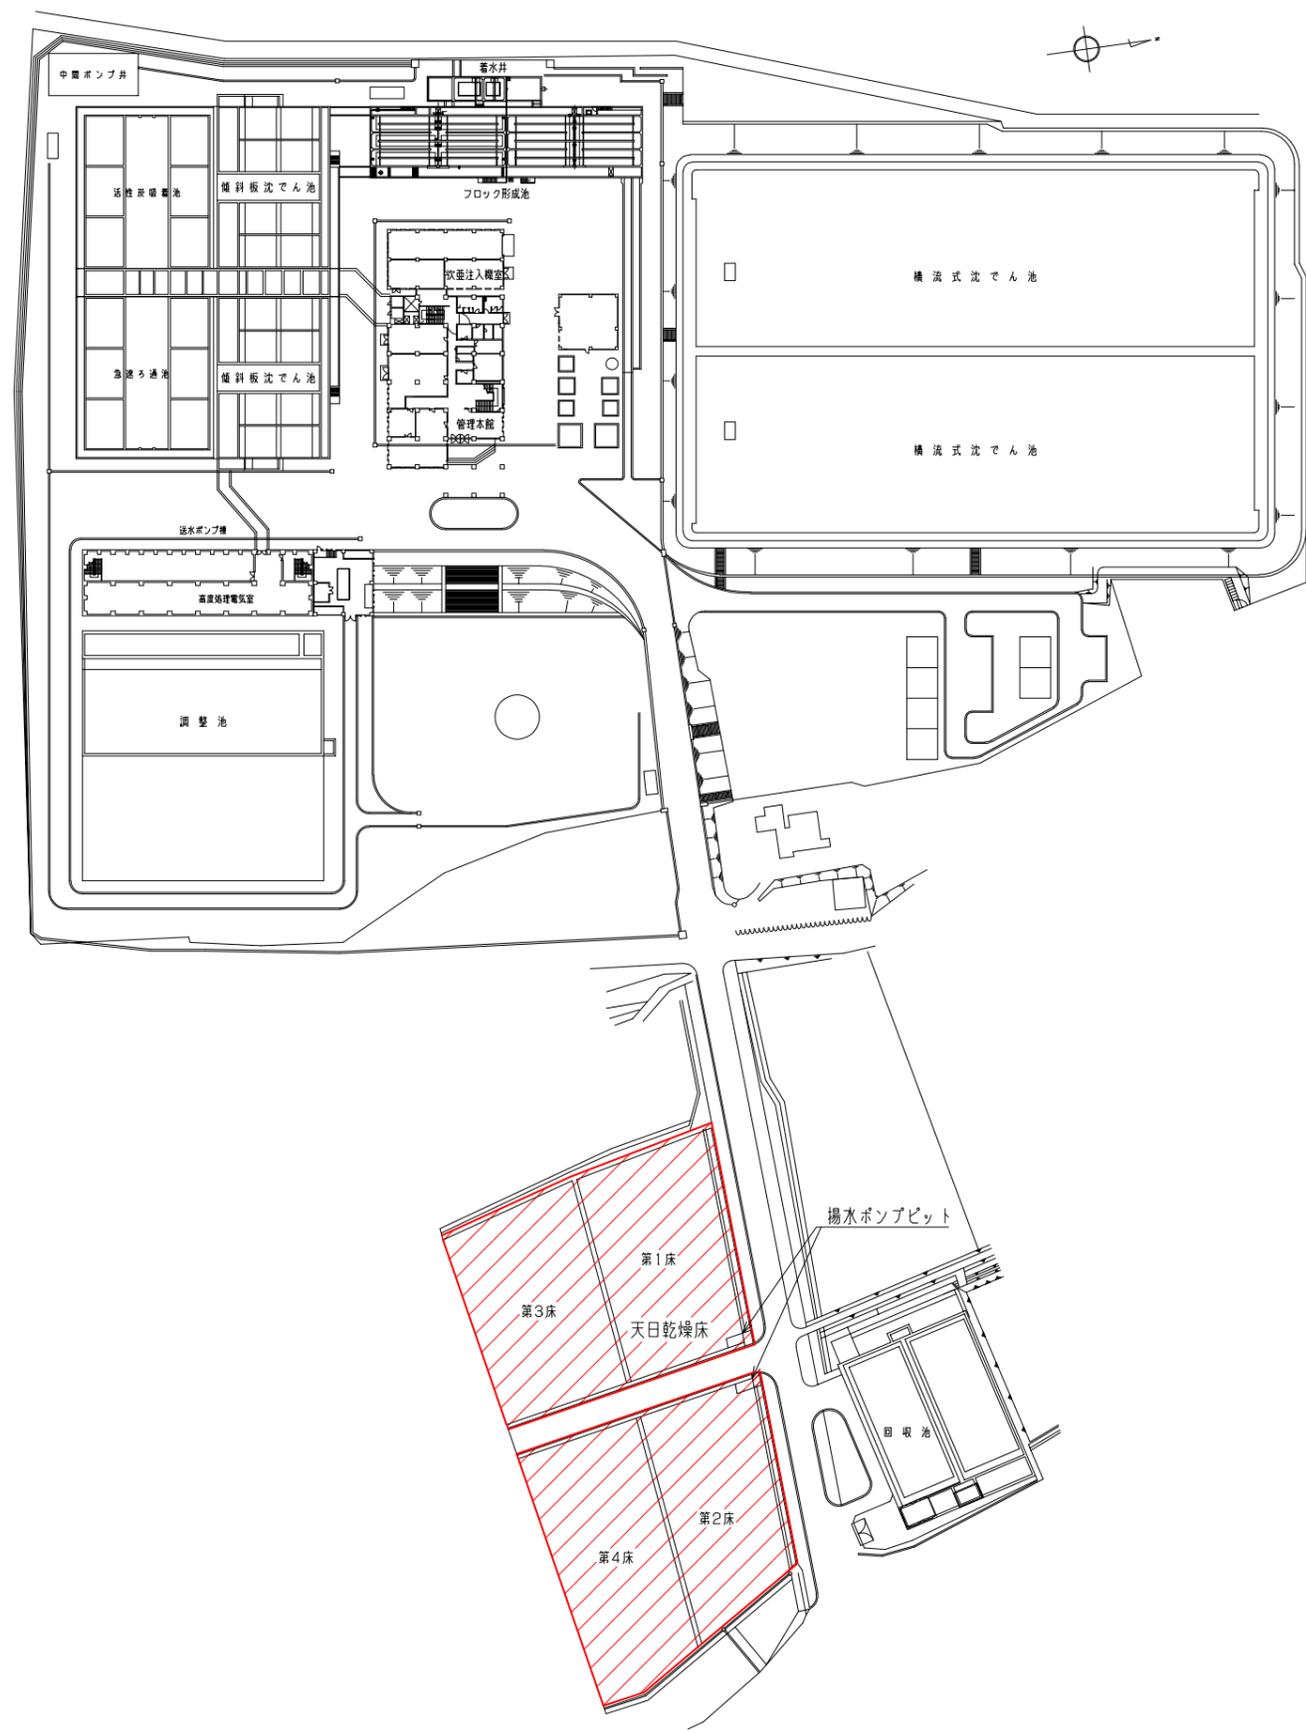

工事概要
揚水ポンプ更新 4台

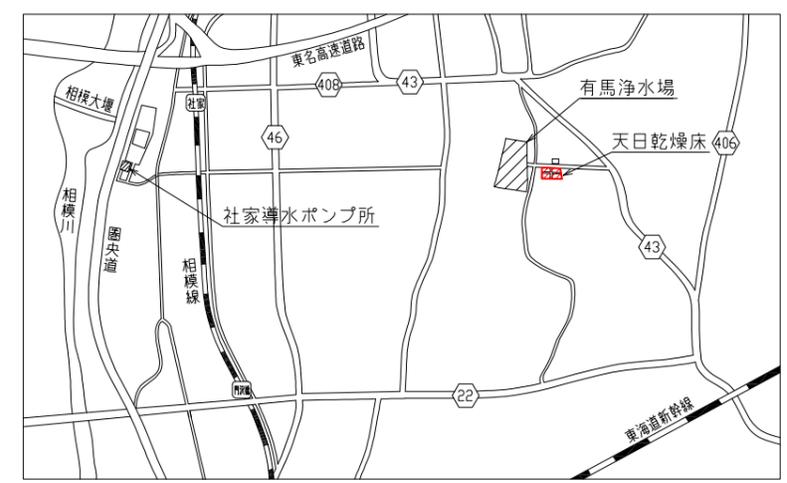


案内図 S=NON


注記
 は工事範囲を示す。

有馬浄水場 全体平面図 S=1/1500

| | | | | |
|-------------------|---------------------|----|----|-----|
| 工事名 | 有馬浄水場天日乾燥床揚水ポンプ更新工事 | | | |
| 工事場所 | 海老名市本郷4280番地 | | | |
| 図面名称 | 平面図(更新) 断面図(更新) | | | |
| 図面番号 | | | | |
| 施工業者 | | | | |
| 令和 2年(2020年) 7月 | | | | |
| 課長 | 係長等 | 設計 | 監督 | 検査員 |
| 横須賀市上下水道局 技術部 浄水課 | | | | |
| 計画課 | | | | 私道 |

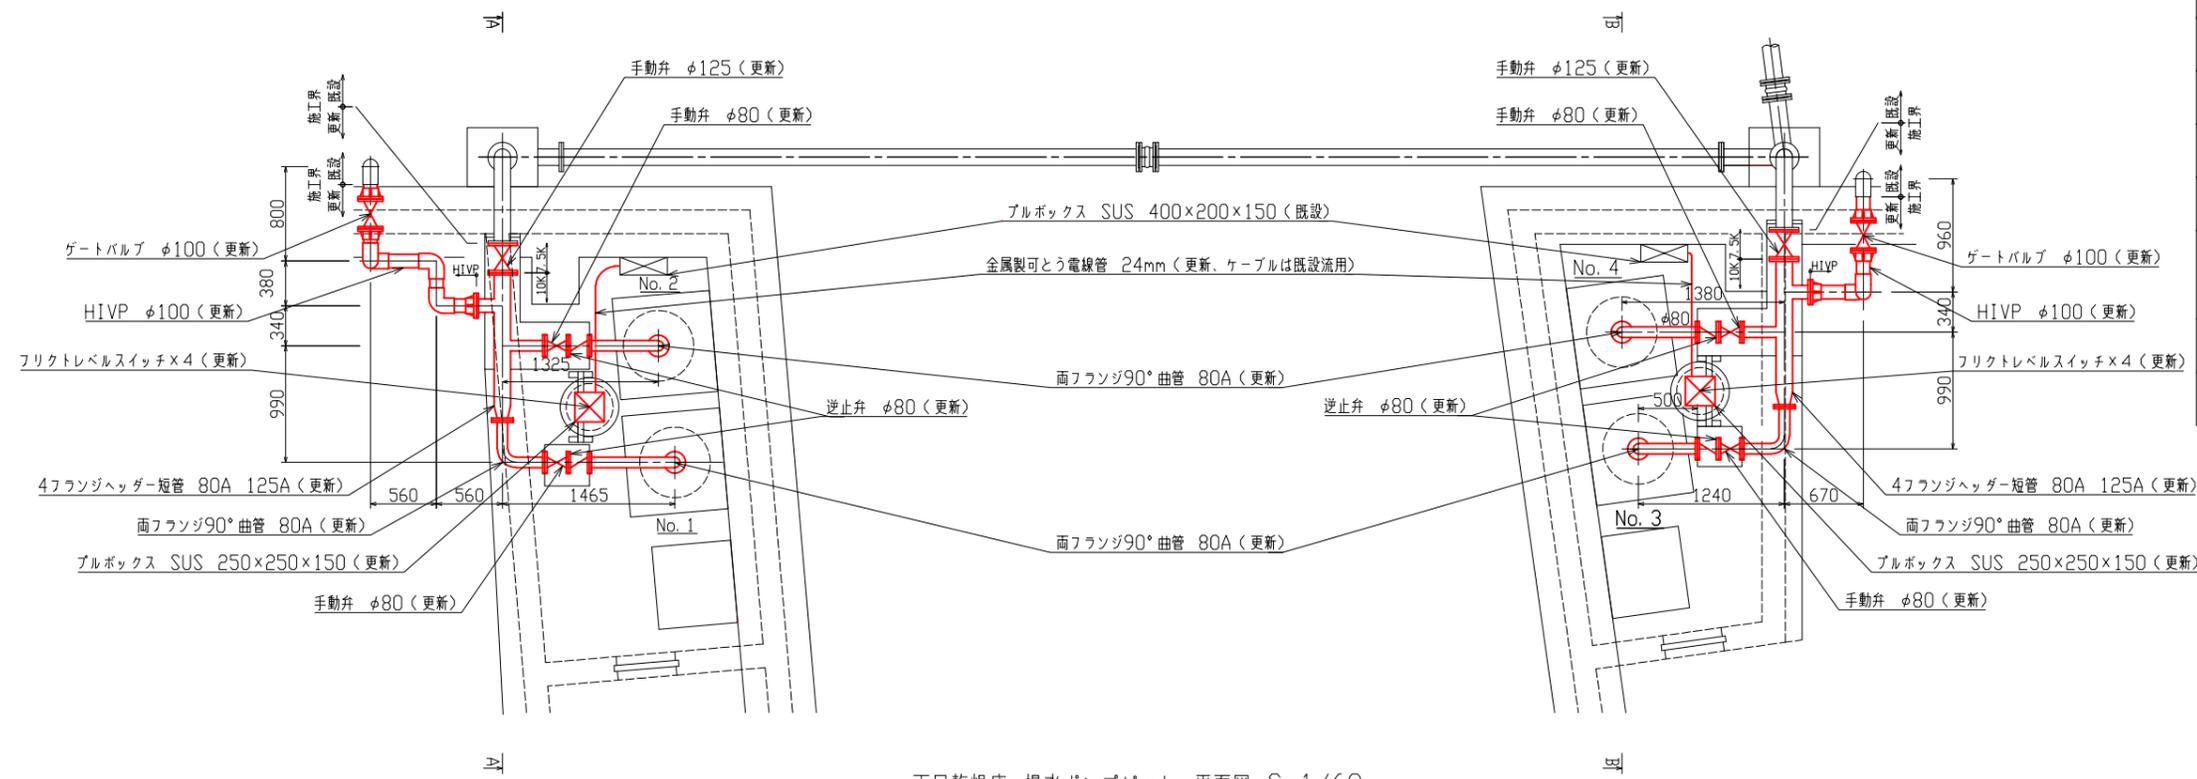

天日乾燥床 揚水ポンプピット 平面図 S=1/60

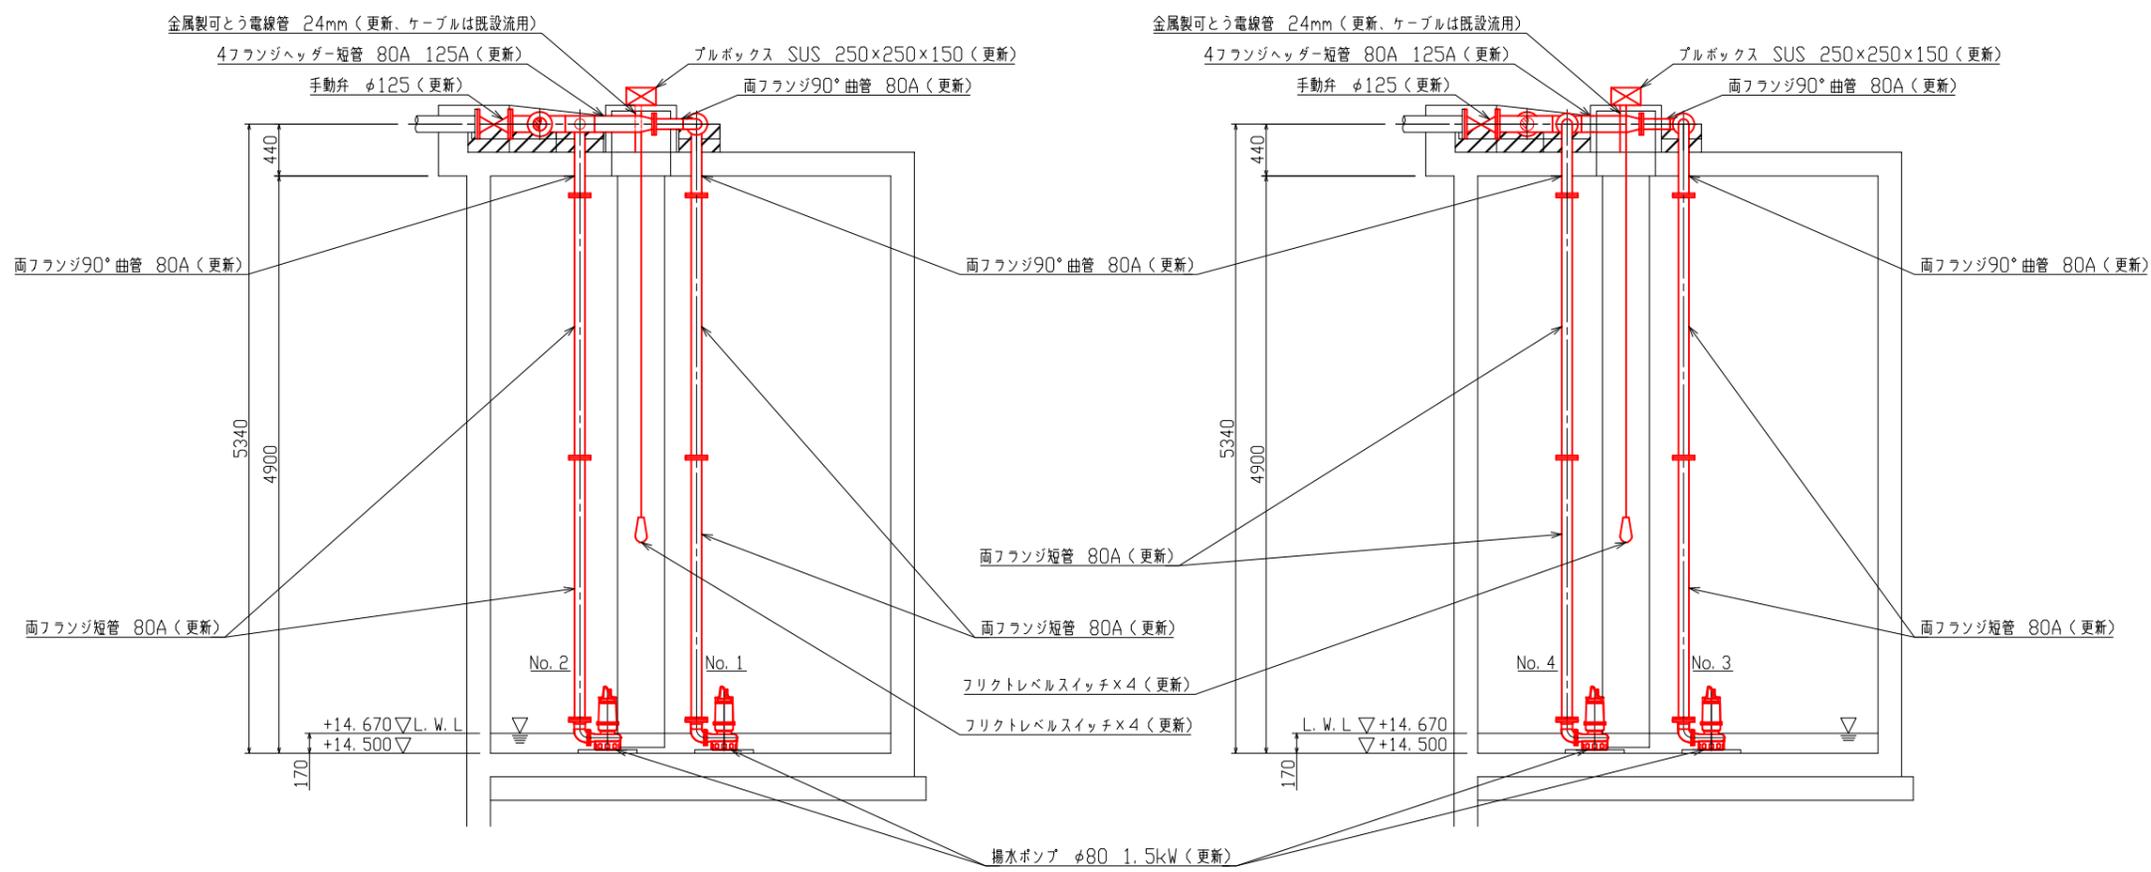


A-A 断面図 S=1/60


B-B 断面図 S=1/60

注記
 — は工事対象を示す。


| | | | | |
|-------------------|---------------------|----|----|-----|
| 工事名 | 有馬浄水場天日乾燥床揚水ポンプ更新工事 | | | |
| 工事場所 | 海老名市本郷4280番地 | | | |
| 図面名称 | 平面図(更新) 断面図(更新) | | | |
| 図面番号 | | | | |
| 施工業者 | | | | |
| 令和 2年(2020年) 7月 | | | | |
| 課長 | 係長等 | 設計 | 監督 | 検査員 |
| 横須賀市上下水道局 技術部 浄水課 | | | | 私道 |
| 計画課 | | | | |

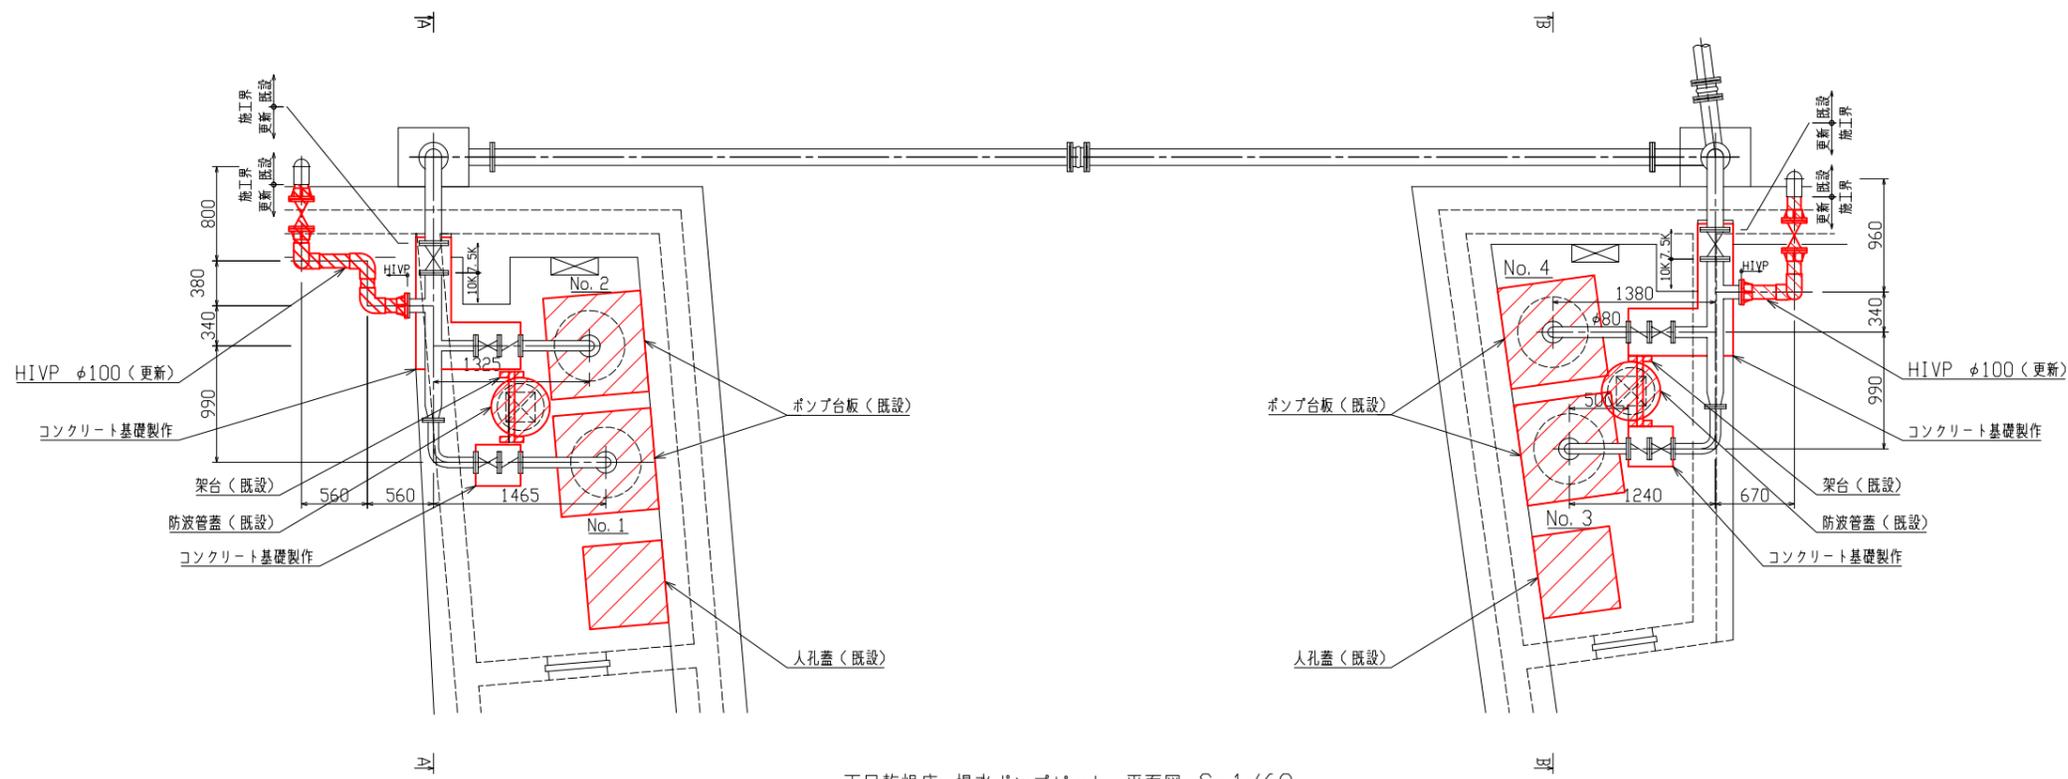

天日乾燥床 揚水ポンプピット 平面図 S=1/60

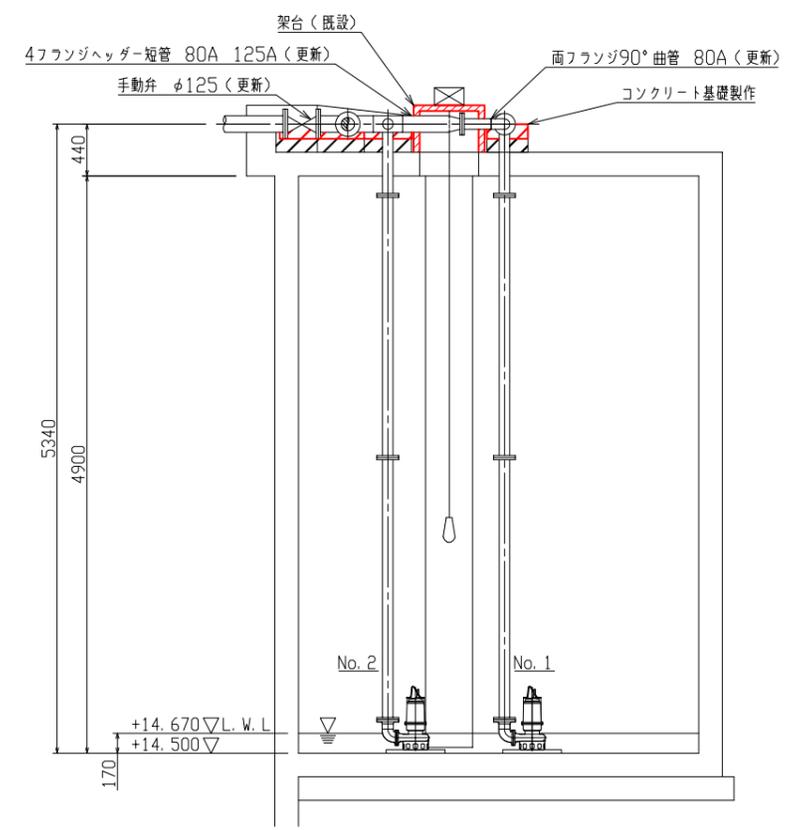


A-A 断面図 S=1/60

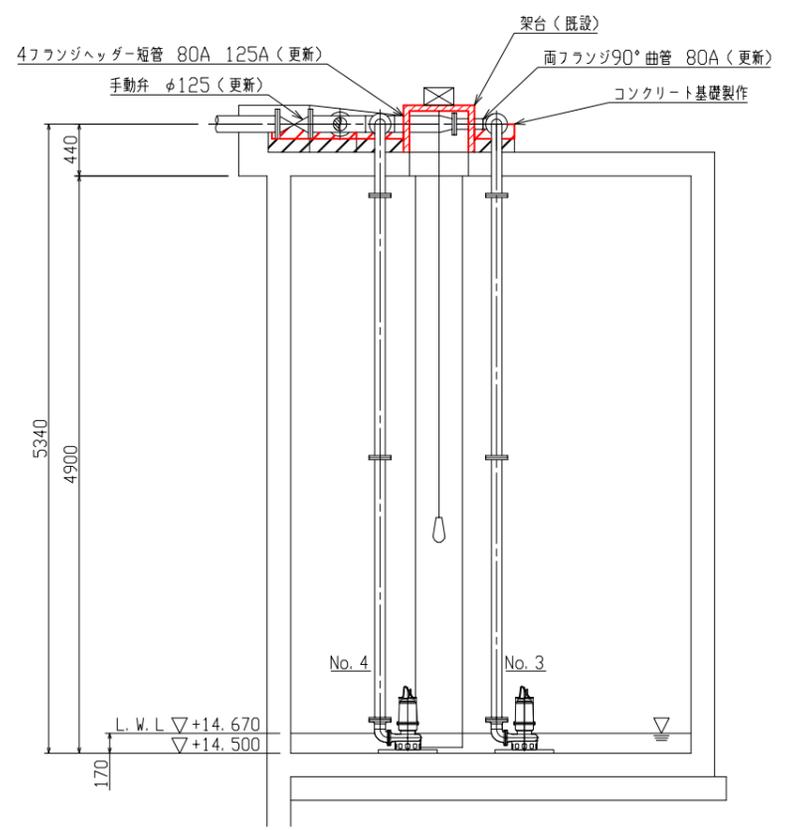


B-B 断面図 S=1/60

- 注記
1. — は工事対象を示す。
 2. [Red hatching] は工事対象(高耐候性テープを巻く)を示す。
 3. [Red diagonal hatching] は工事対象(塗装)を示す。

| | | | | |
|-------------------|---------------------|----|----|-----|
| 工事名 | 有馬浄水場天日乾燥床揚水ポンプ更新工事 | | | |
| 工事場所 | 海老名市本郷4280番地 | | | |
| 図面名称 | 平面図 (撤去) 断面図 (撤去) | | | |
| 図面番号 | | | | |
| 施工業者 | | | | |
| 令和 2年 (2020年) 7月 | | | | |
| 課長 | 係長等 | 設計 | 監督 | 検査員 |
| 横須賀市上下水道局 技術部 浄水課 | | | | 私道 |

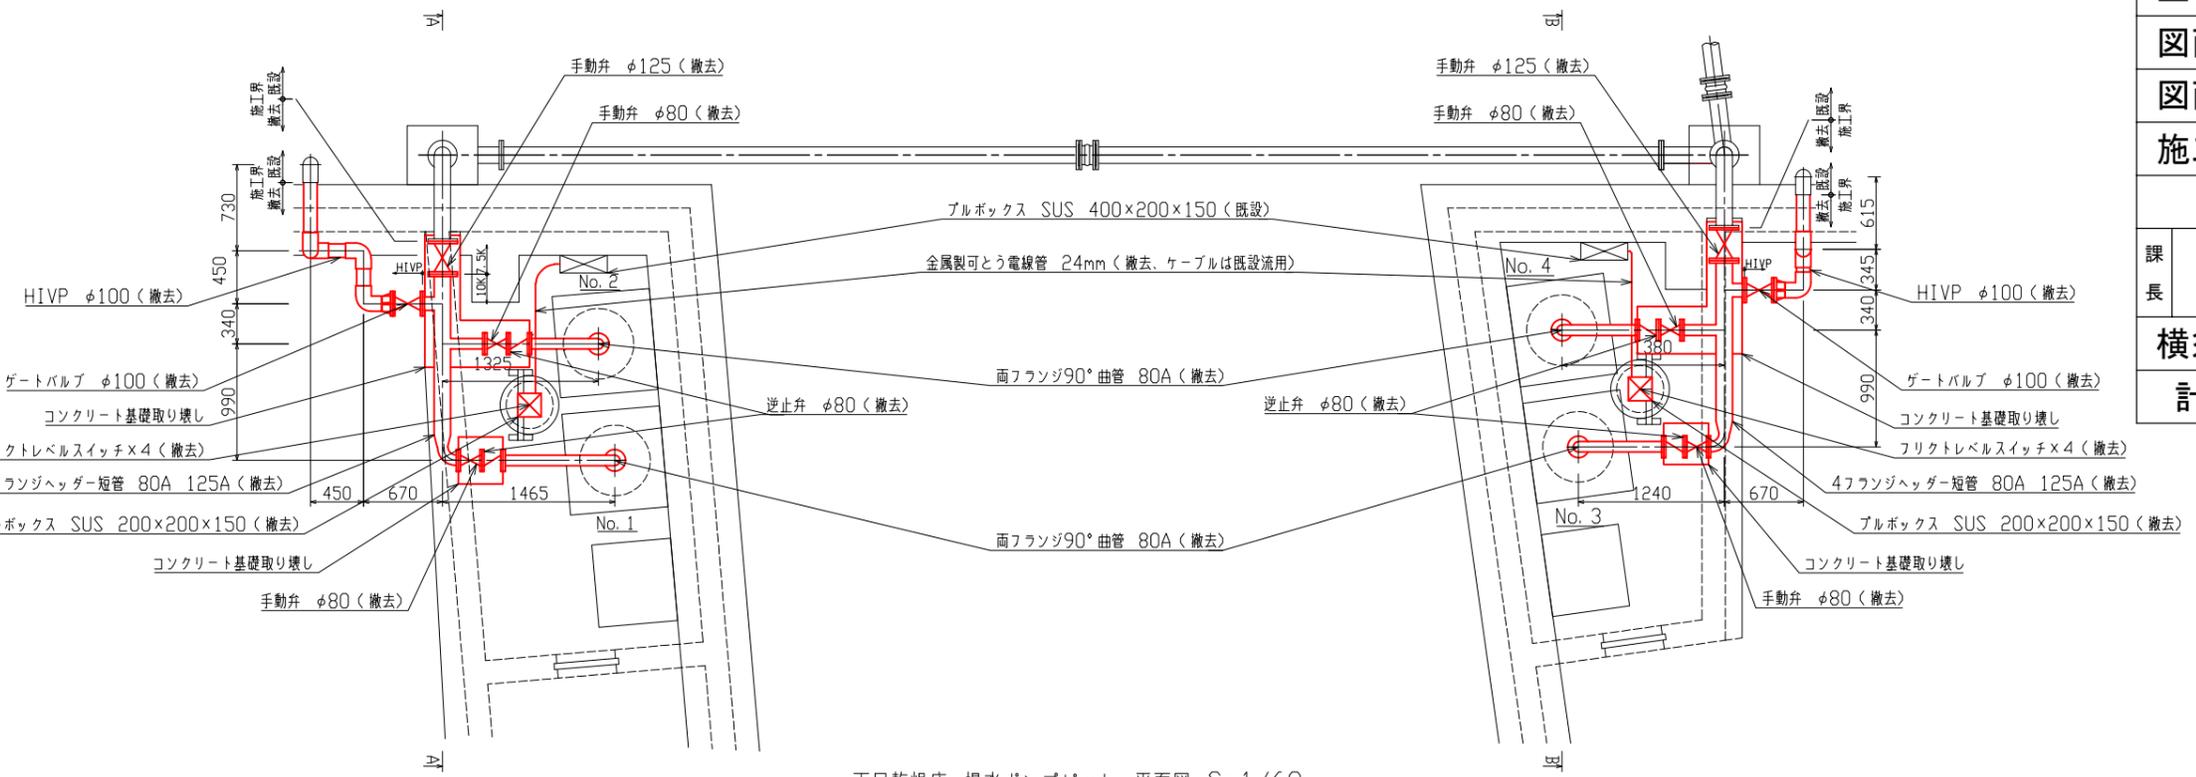

天日乾燥床 揚水ポンプピット 平面図 S=1/60

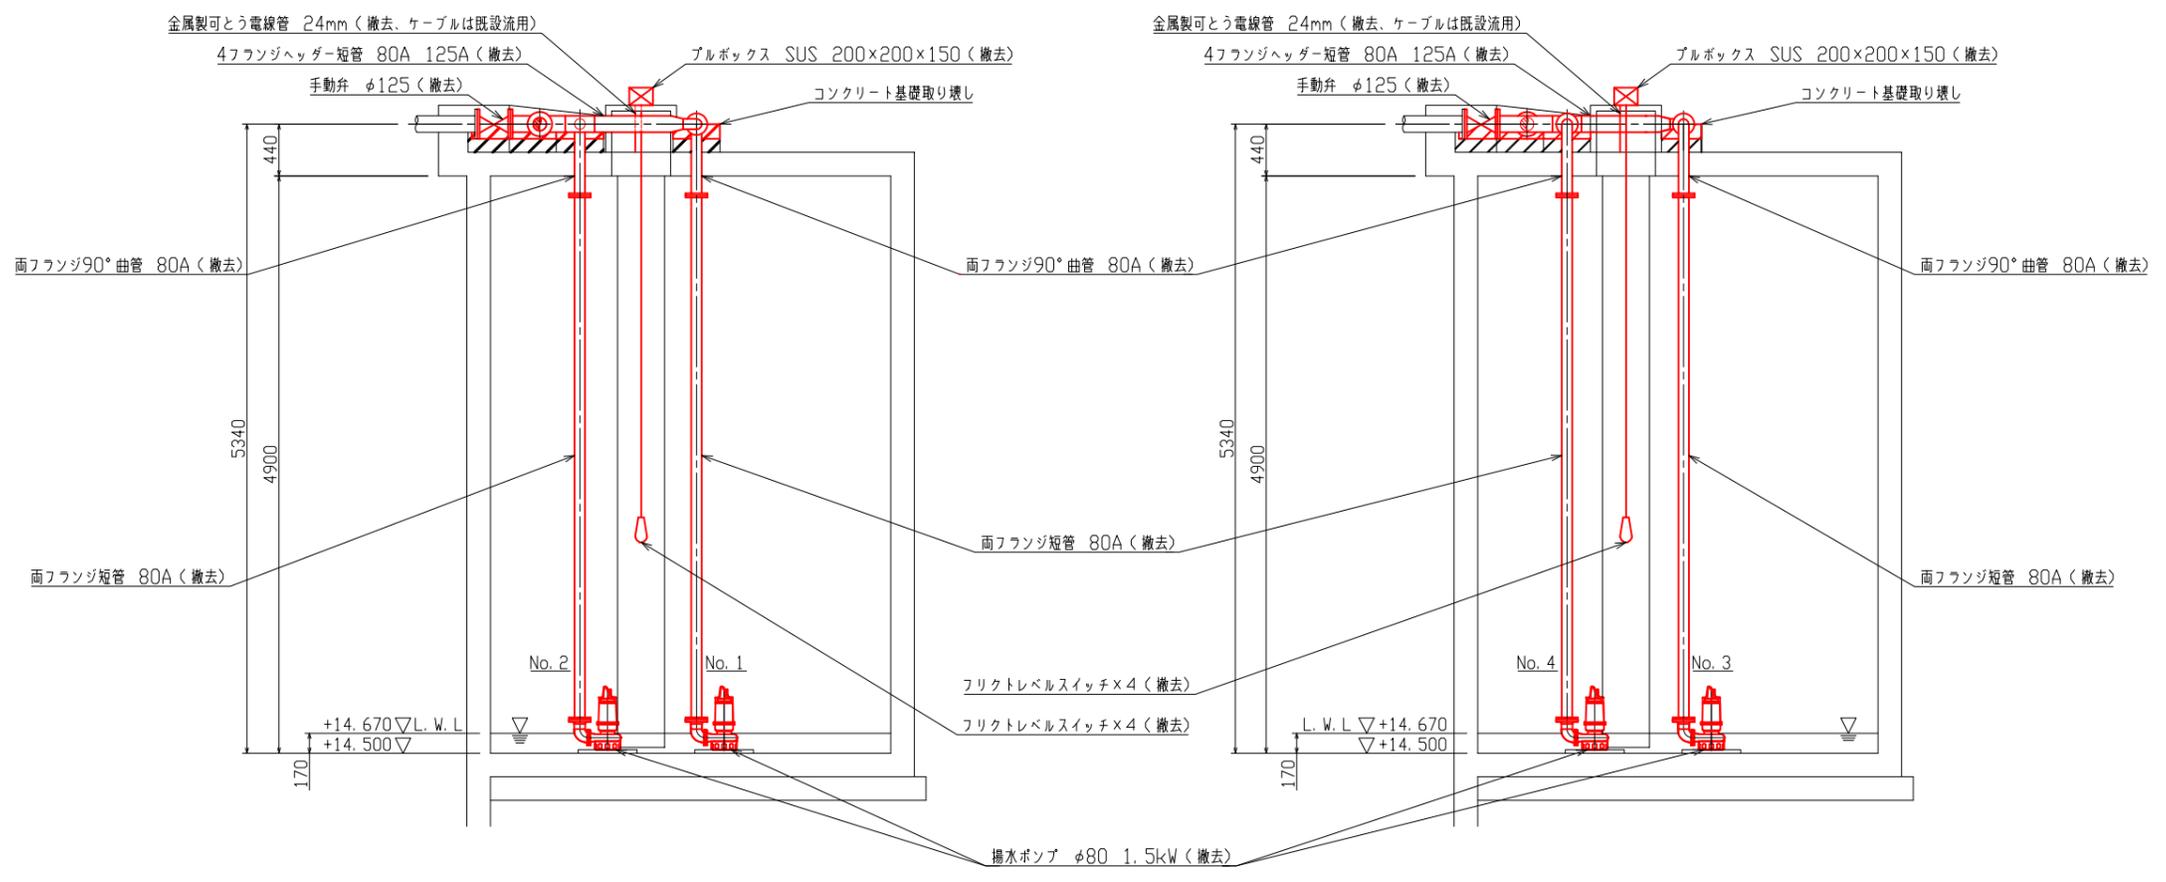

A-A 断面図 S=1/60

B-B 断面図 S=1/60

注記
— は工事対象を示す。