

工事名
長瀬地区路面復旧工事(2020の1)

工事場所
横須賀市長瀬2丁目2番先から9番先まで

図面名称
平面図、断面図

図面番号
久里浜 05 C-3、4
千代ヶ崎 06 A-2

施工業者

令和2年(2020年)7月
課長 係長等 設計 監督 検査員

横須賀市上下水道局技術部水道管路課
計画課 私有 無

原図用紙サイズA1


工事概要

路面復旧工事 市道 歩車道 A= 578m²



路面復旧工事 市道 歩道 A= 3m²

平面図 S=1/600

路面復旧工事 市道 歩車道 A=578m²

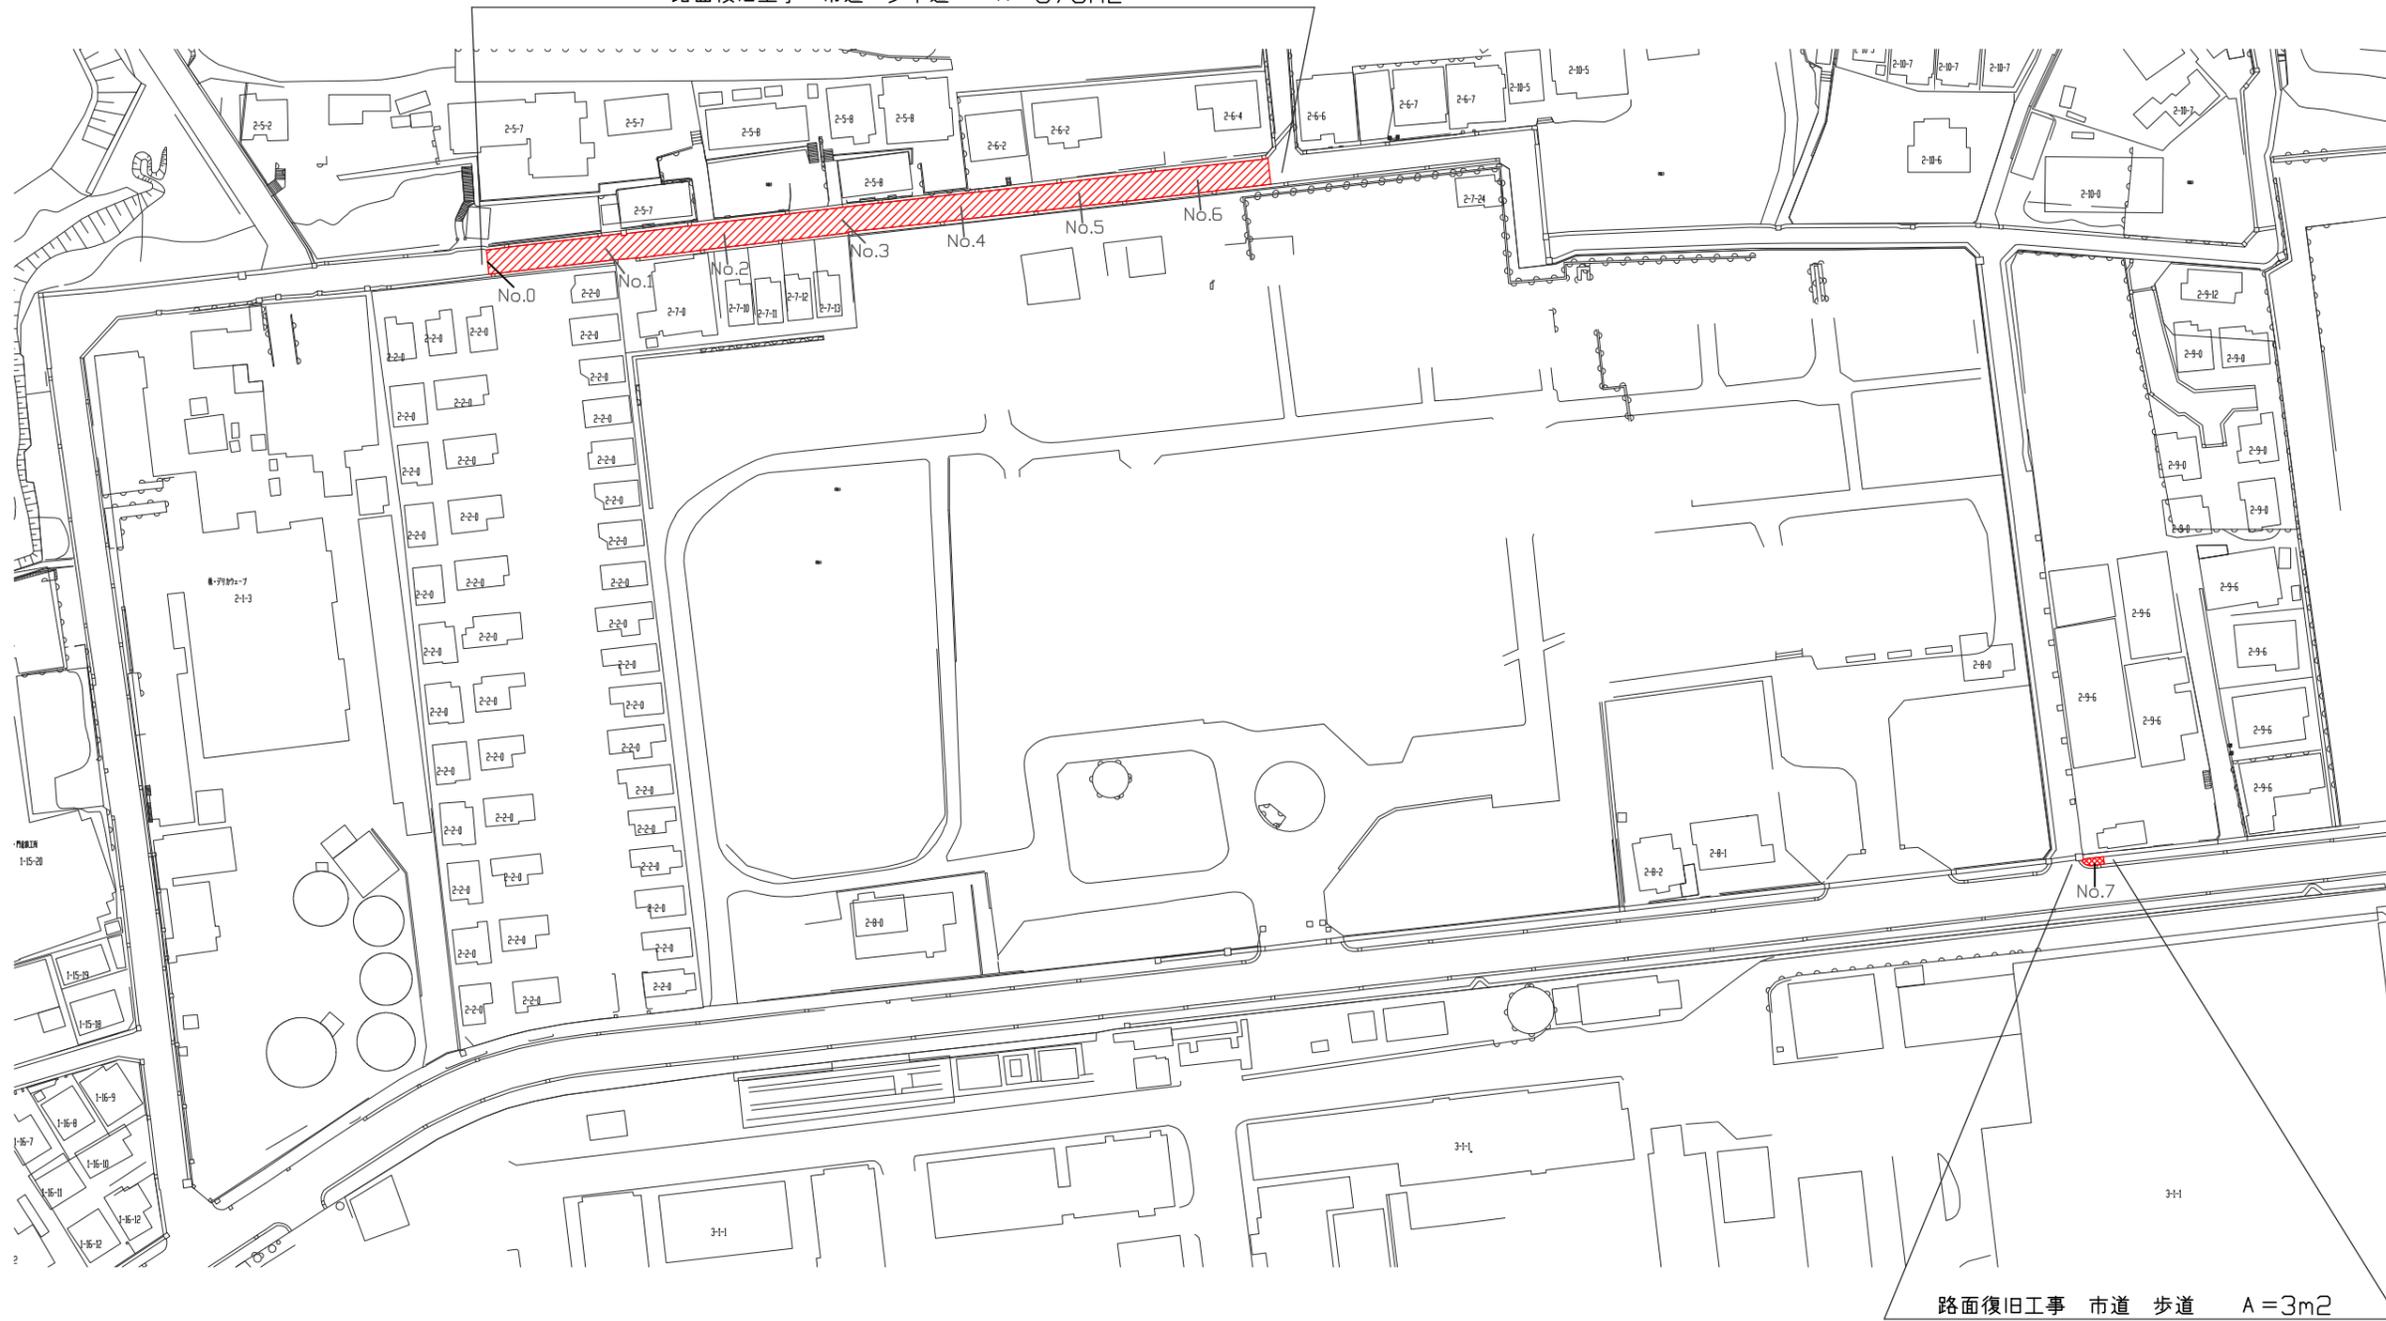

断面図 S=1/50

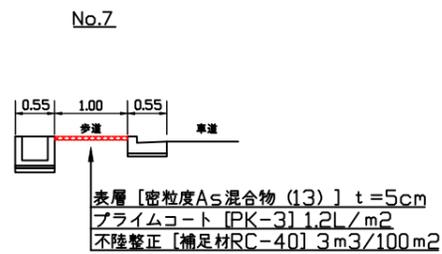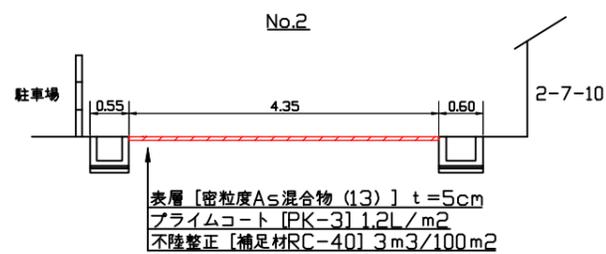

工事区間別内訳明細表

区分	凡例	昼夜	舗装種別	既設舗装
市道 歩車道		昼間	As密粒=5cm	t = 5cm
市道 歩道		昼間	As密粒=5cm	t = 5cm