


平面図 S=1/500

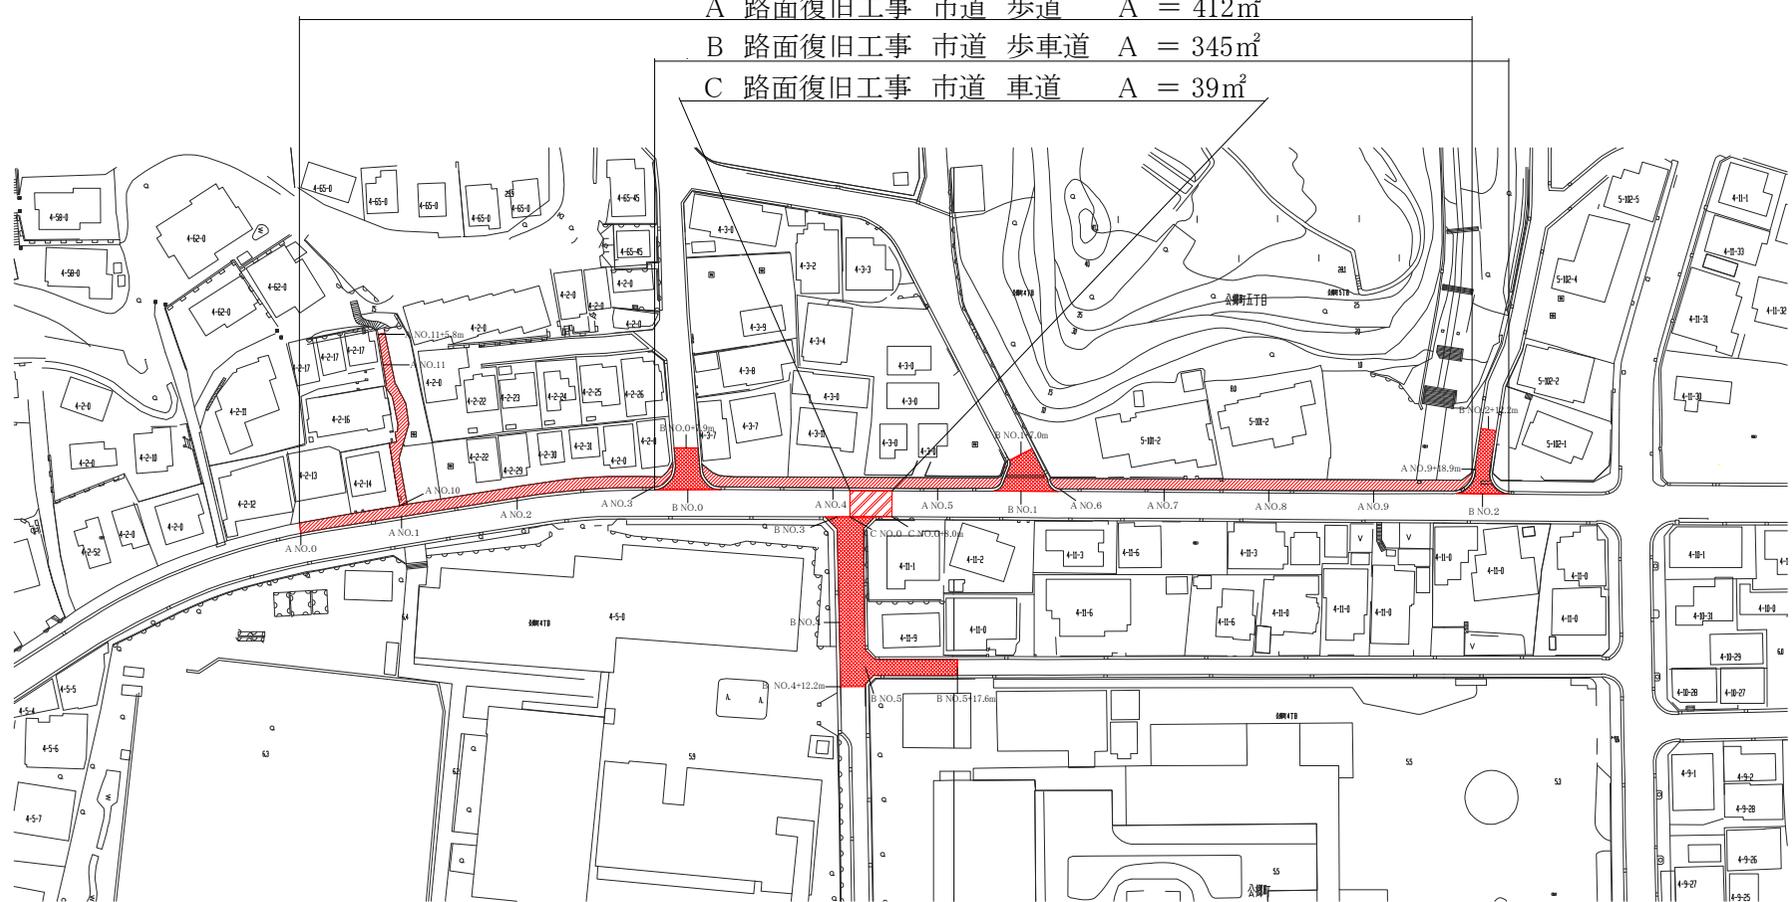

- A 路面復旧工事 市道 歩道 A = 412m<sup>2</sup>
- B 路面復旧工事 市道 歩車道 A = 345m<sup>2</sup>
- C 路面復旧工事 市道 車道 A = 39m<sup>2</sup>

設計図 1/1枚


工事名	公郷町地区路面復旧工事(2020の1)			
工事場所	横須賀市公郷町4丁目2番地先から5丁目102番地先まで			
図面名称	平面図、断面図			
図面番号	衣笠10 A-3・4、B-4 根岸06 A-1・2			
施工業者				

令和2年(2020年)7月				
課長	係長等	設計	監督	検査員
横須賀市上下水道局技術部水道管路課				
計画課			私道	無

原図用紙サイズ A1

工事概要	
A 路面復旧工事 市道 歩道	A=412m <sup>2</sup>
B 路面復旧工事 市道 歩車道	A=345m <sup>2</sup>
C 路面復旧工事 市道 車道	A=39m <sup>2</sup>

断面図 S=1/50

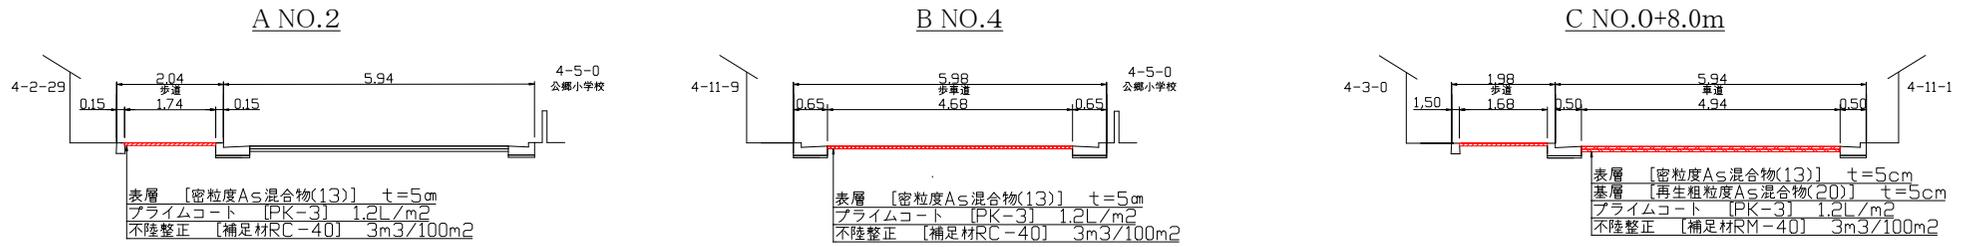

表層 [密粒度As混合物(13)] t=5cm  
 プライムコート [PK-3] 1.2L/m<sup>2</sup>  
 不陸整正 [補足材RC-40] 3m<sup>3</sup>/100m<sup>2</sup>

表層 [密粒度As混合物(13)] t=5cm  
 プライムコート [PK-3] 1.2L/m<sup>2</sup>  
 不陸整正 [補足材RC-40] 3m<sup>3</sup>/100m<sup>2</sup>

表層 [密粒度As混合物(13)] t=5cm  
 基層 [再生粗粒度As混合物(20)] t=5cm  
 プライムコート [PK-3] 1.2L/m<sup>2</sup>  
 不陸整正 [補足材RM-40] 3m<sup>3</sup>/100m<sup>2</sup>

工事区間別内訳明細表					
工事	区分	凡例	昼夜	舗装種別	既設舗装厚
A工事	歩道		昼間	密粒As t=5cm	t=5cm
B工事	歩車道		昼間	密粒As t=5cm	t=5cm
C工事	車道		昼間	密粒As t=5cm、再生粗粒As t=5cm	t=10cm