

平面図 S=1/500


設計図 1/2枚

工事名	長沢地区配水管布設工事(2020の1)
工事場所	横須賀市長沢1丁目21番先から29番先まで
図面名称	平面図
図面番号	北下浦01 C-1 06 A-1 津久井05 B-3・4 C-3・4
施工業者	

令和02年(2020年)07月	課長	係長等	設計	監督	検査員
横須賀市上下水道局技術部水道管路課					
計画課	私道 無				

原図用紙サイズ A1
ブロック番号 5233

工事概要		
A	配水管布設工事	φ150 GXDIP L=298m
B	消火栓設置工事	単口 3基
	撤去管	φ200 ADIP L=287m
	撤去管	φ200 SP L=8m
	撤去管	φ200 NSDIP L=6m
	撤去管	φ150 TDIP L=1m
	消火栓撤去	双口 2基
	消火栓撤去	単口 1基

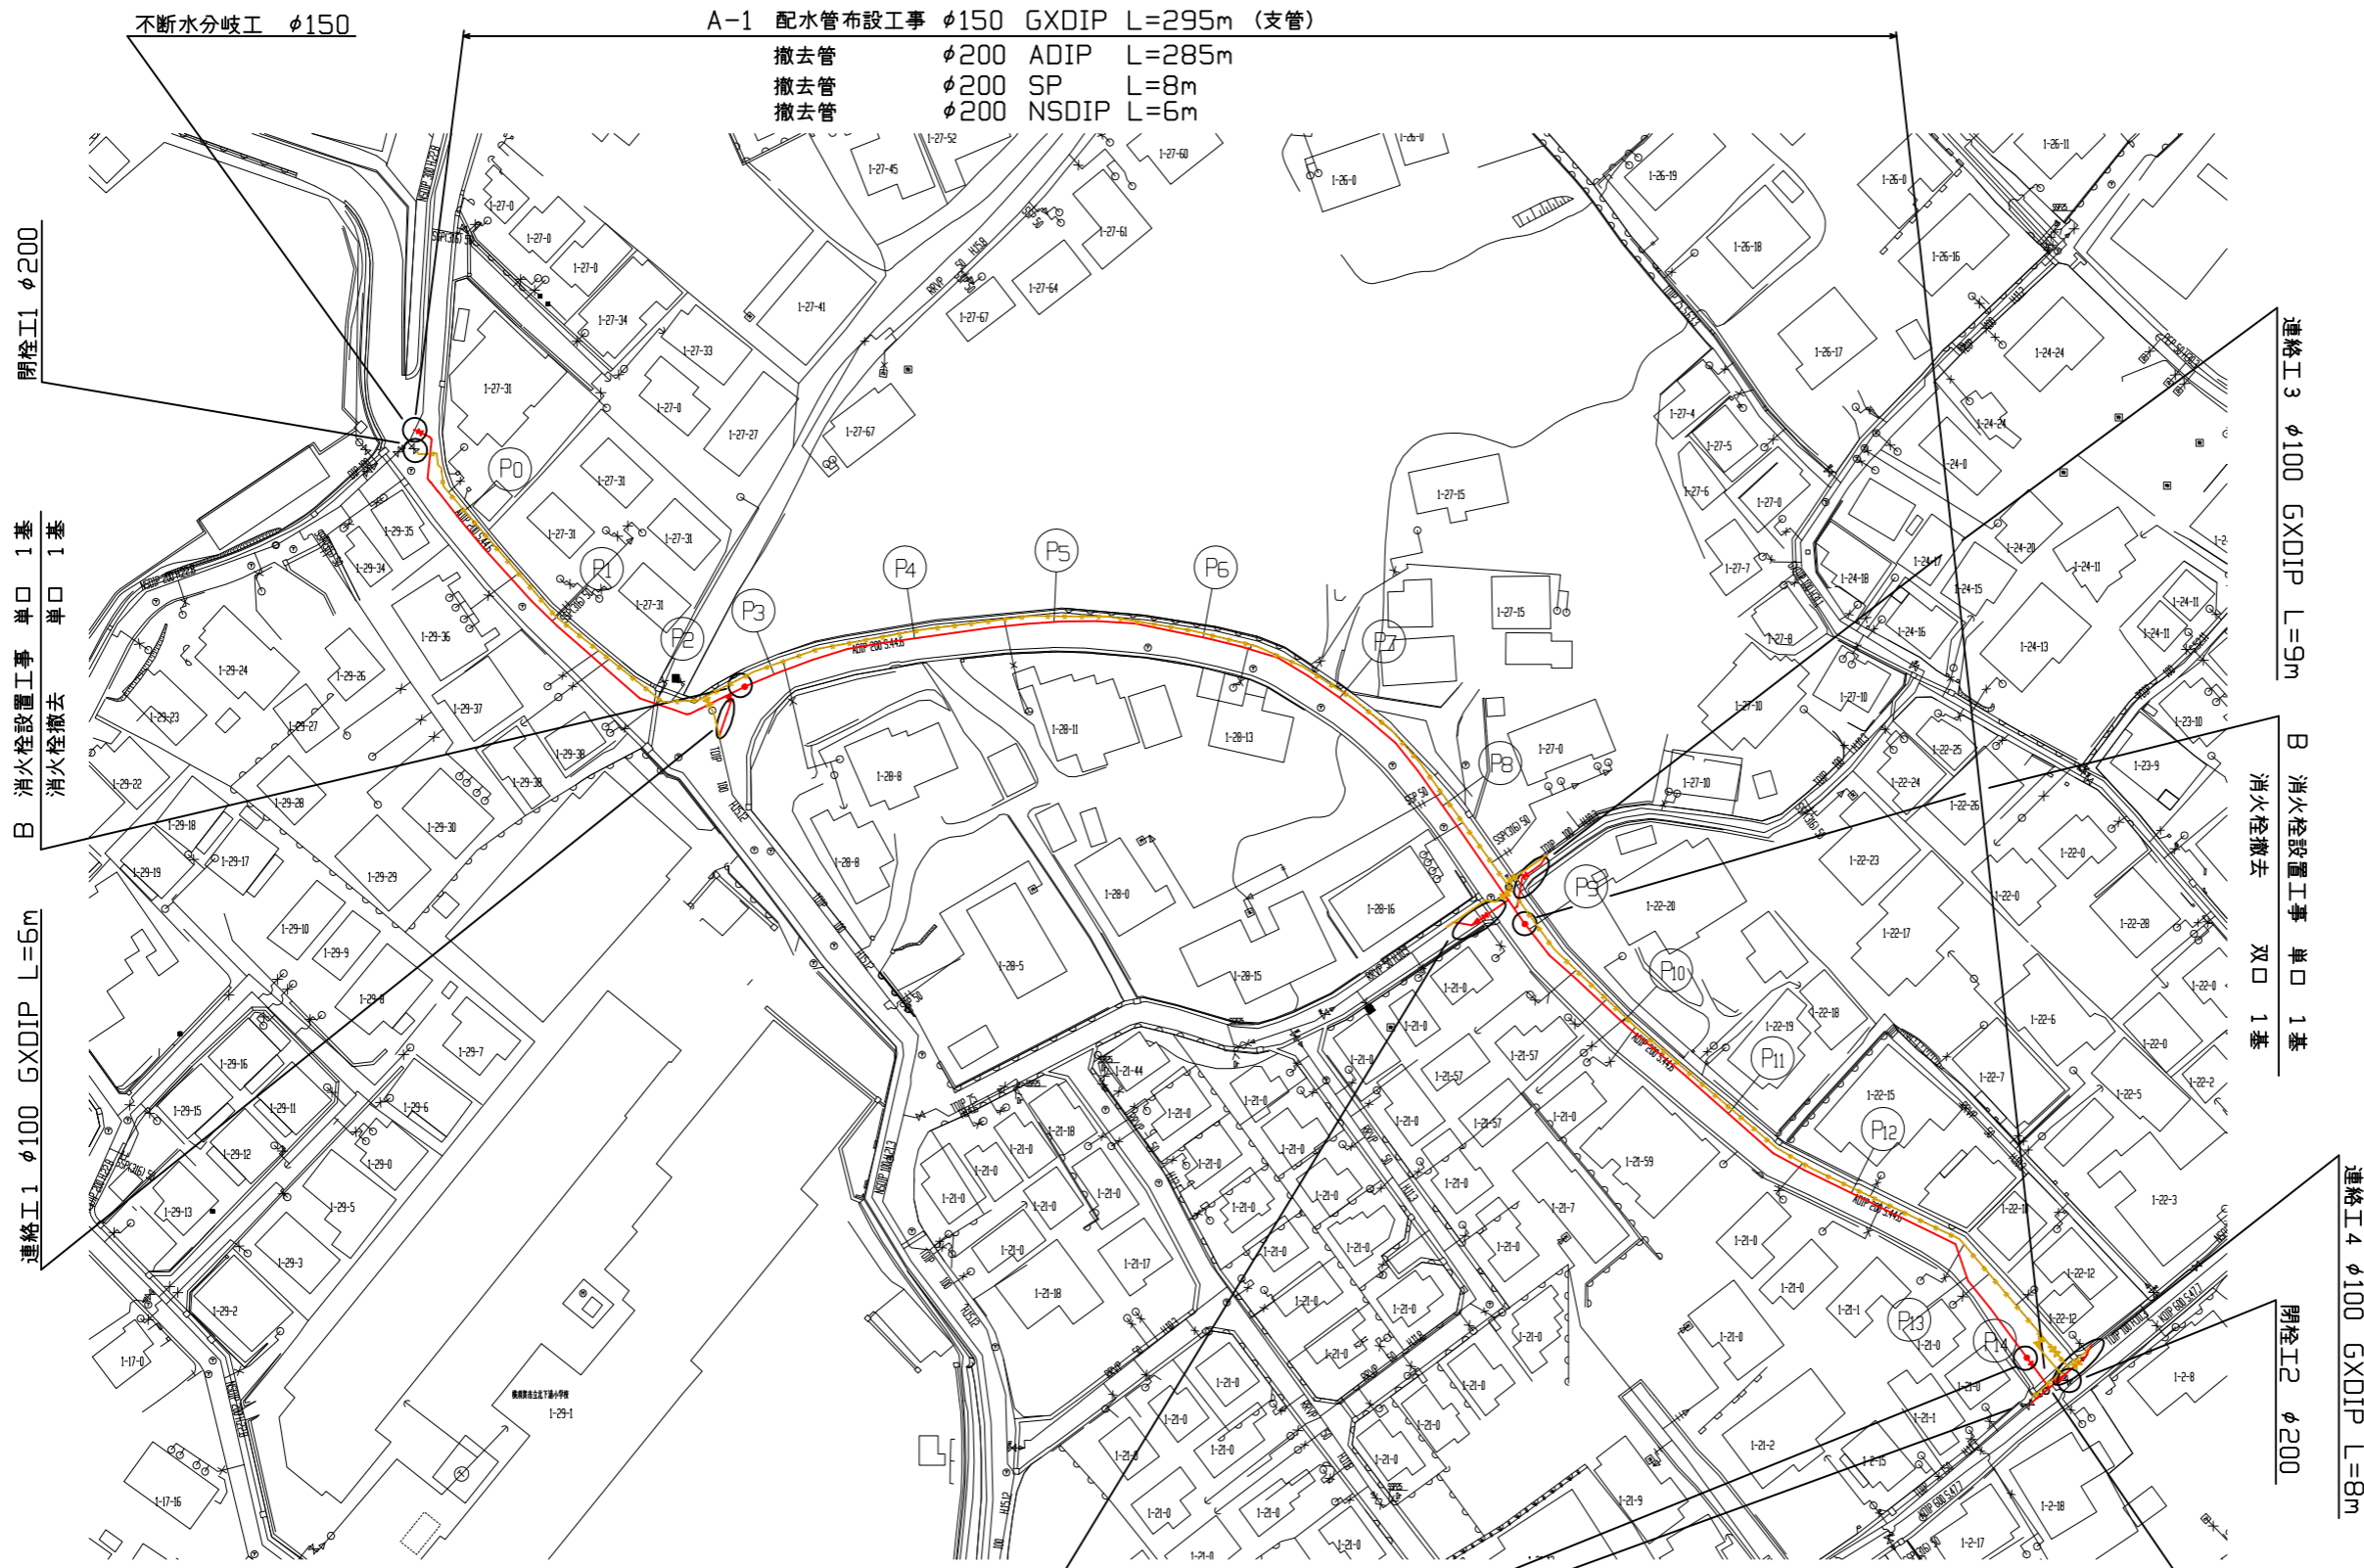

連絡工2 φ50 PEP L=10m

B 消火栓設置工事 単口 1基
消火栓撤去 双口 1基

A-2 配水管布設工事 φ150 GXDIP L=3m (支管)

撤去管 φ200 ADIP L=2m
撤去管 φ150 TDIP L=1m

工事区間別内訳明細表											
区間	土被り	掘削方法(参考)	昼夜	埋戻材料	既設舗装	既設路盤	仮復旧	先行路盤	仮復旧路盤	本復旧	試掘
A-1	0.8m	ハシ#0.1m3	昼	改良土	AS=5cm	RC-40=20cm	再生AS=5cm	有	RC-40=25cm	密敷AS=5cm	13m
A-2	1.1m	ハシ#0.1m3	昼	改良土	AS=15cm	RC-40=20cm	再生AS=5cm	無	RC-40=30cm	密敷AS=5cm 安定処理=10cm	5m

