
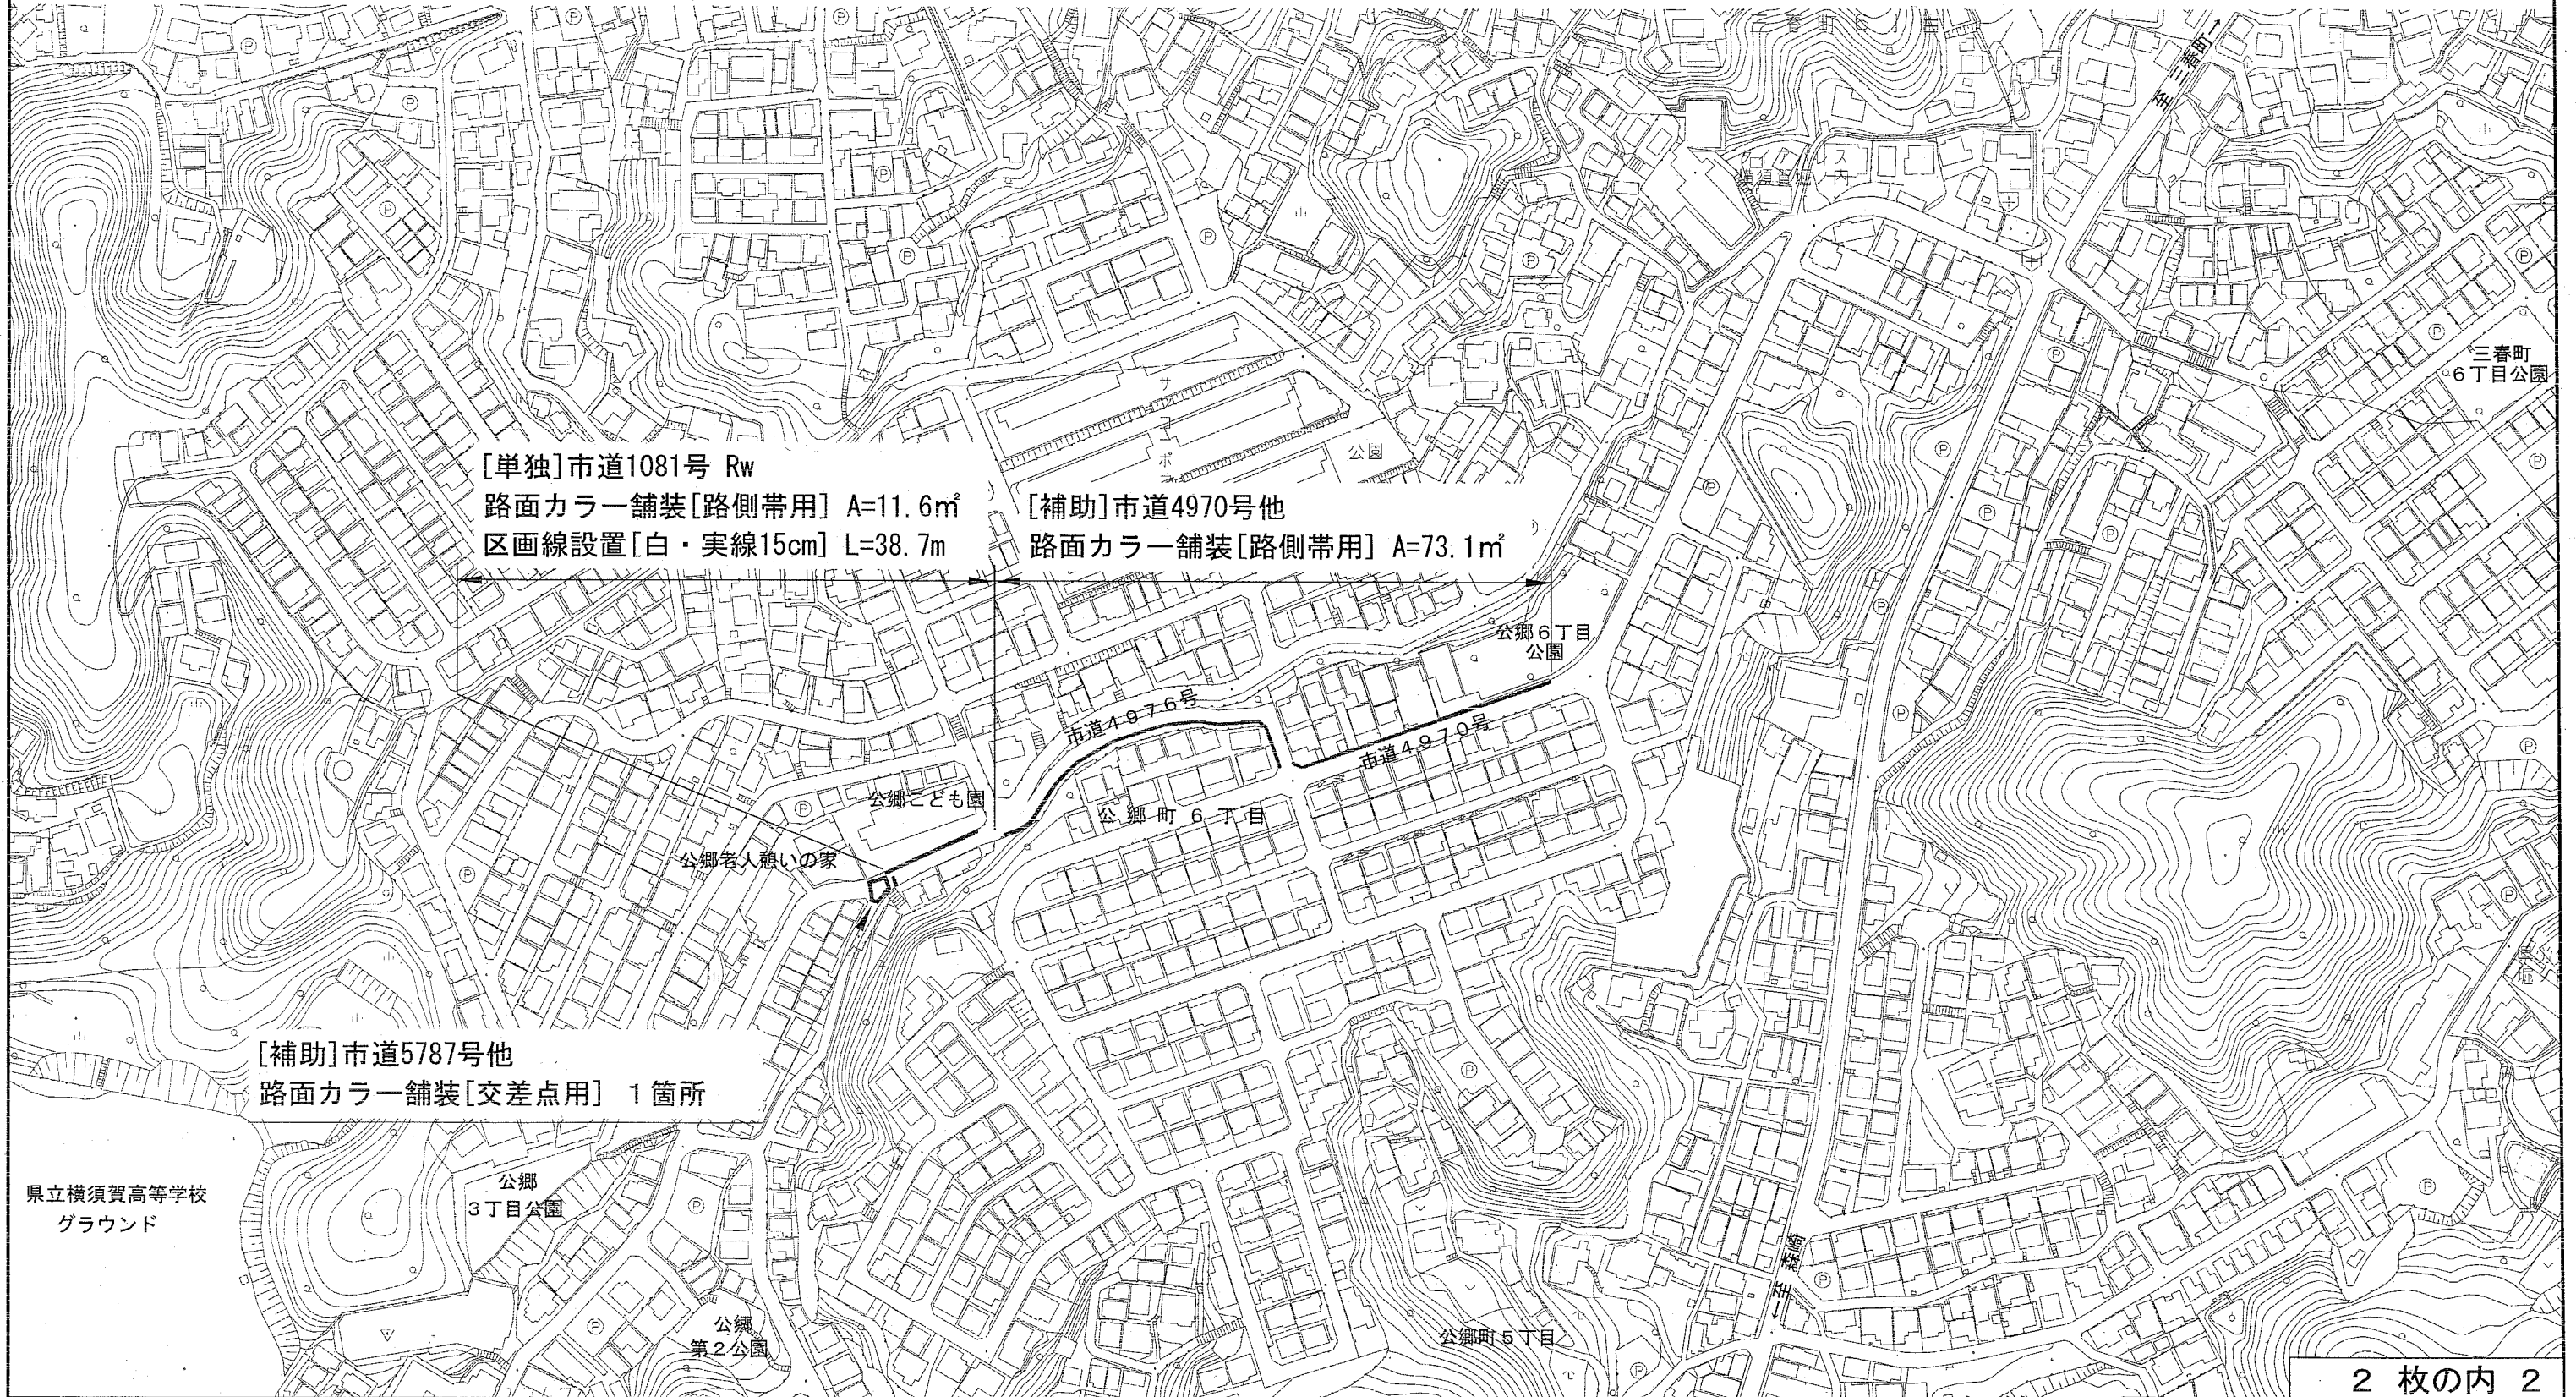


設 計 図				1 枚の内 1	
工事名称	令和2年度歩行者安全対策に伴う生活道路整備工事				
図面名称	図面一式	縮尺	各 記		
課長		係長			
審査		設計			
令和2年8月設計		図面番号	2枚の第1号		
横須賀市土木部道路建設課					

位置図

記号	
縮尺	1 : 2500
制定年度	

令和2年度歩行者安全対策に伴う生活道路整備工事
横須賀市公郷町6丁目20番30地先から7番1地先まで

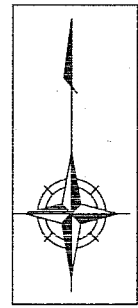

[単独]市道1081号 Rw
路面カラー舗装[路側帯用] A=11.6㎡
区画線設置[白・実線15cm] L=38.7m

[補助]市道4970号他
路面カラー舗装[路側帯用] A=73.1㎡

[補助]市道5787号他
路面カラー舗装[交差点用] 1箇所

県立横須賀高等学校
グラウンド